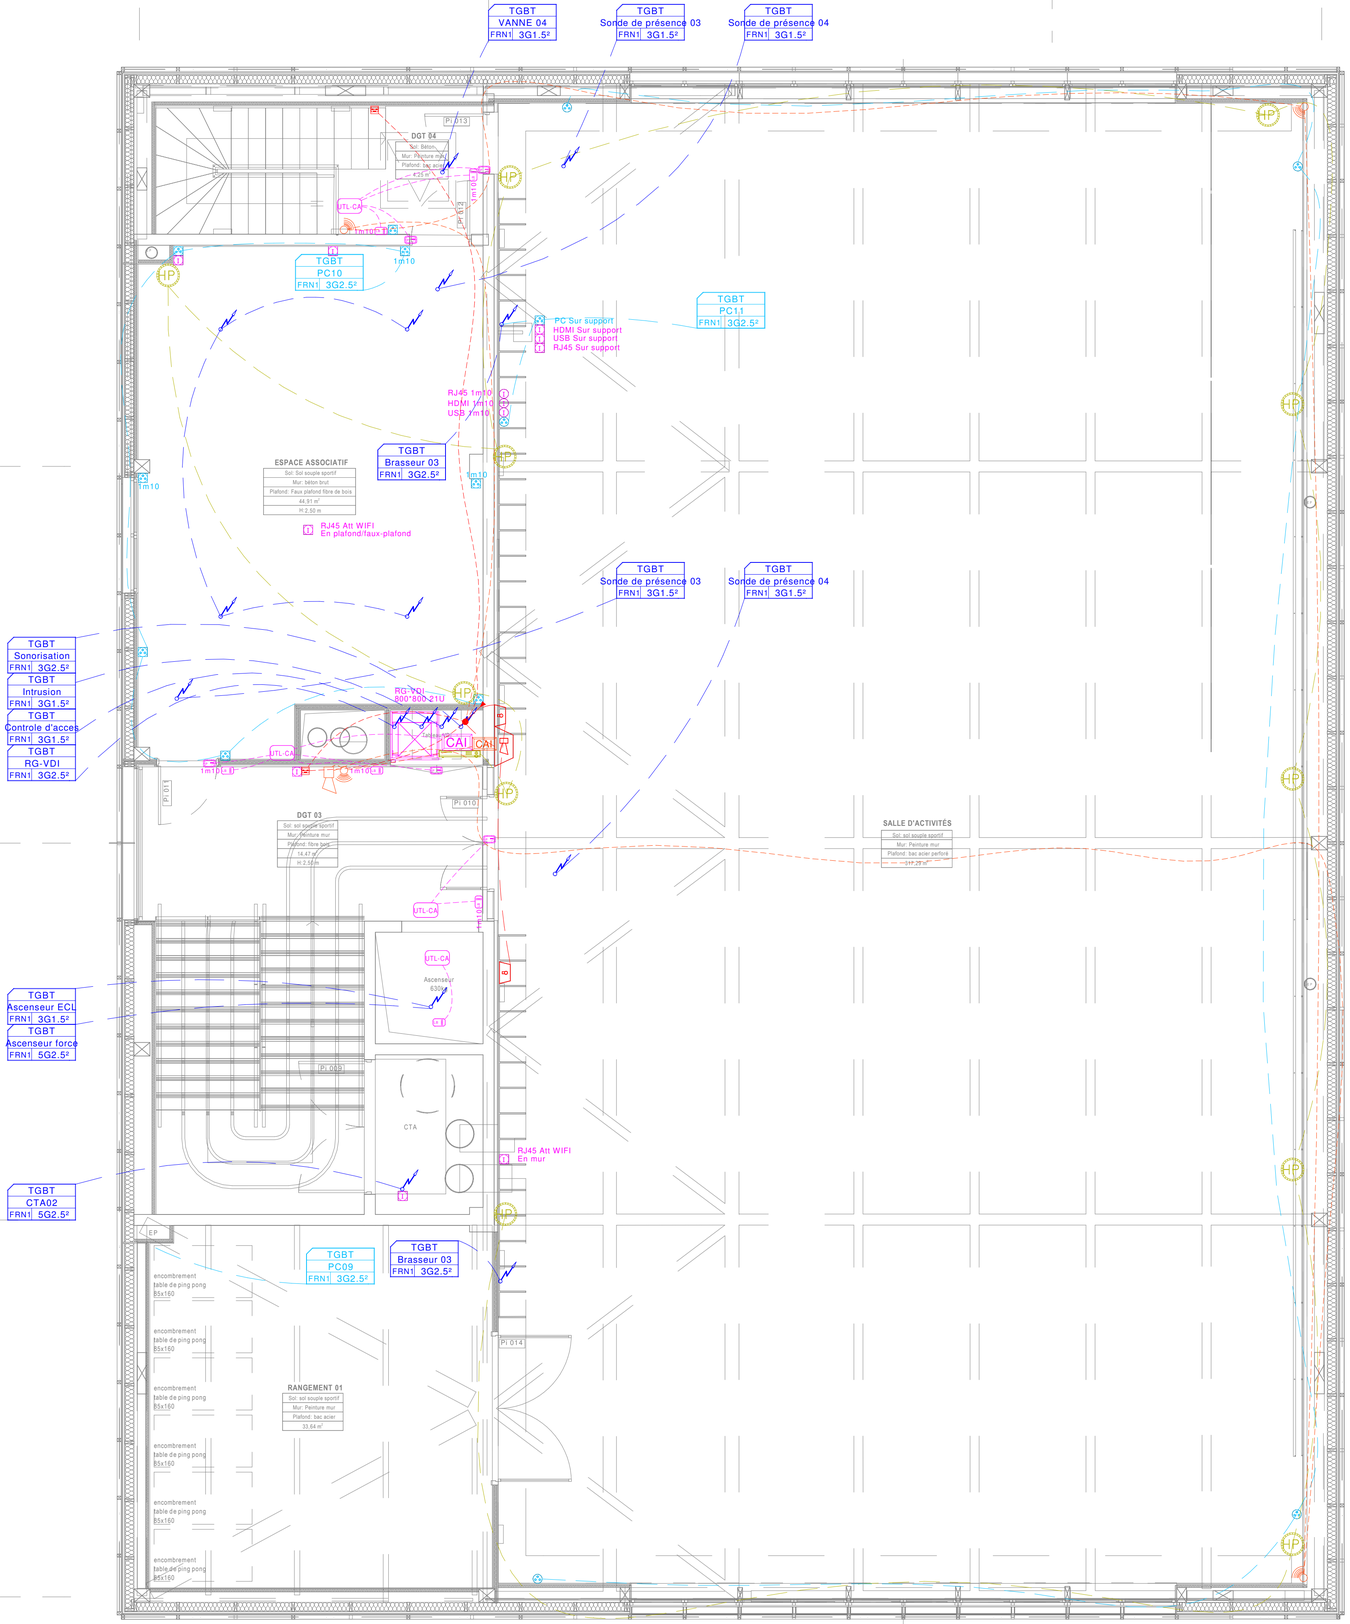



## LEGENDE ECLAIRAGES

| SYMBOLE | DESIGNATION | MARQUE | MODELE |
|---|---|---|---|
| | LU01 LEDY-COB 10W 930 long 1m RUBAN LED COB FLEXIBLE | EPSILON | LEDY |
| | LU02 LEDY-COB 18W 930long 1m RUBAN LED COB FLEXIBLE | EPSILON | LEDY |
| | LU03 BERTY EN/PL 16W LED 4000K Opale ou techniquement équivalent | EPSILON | BERTY |
| | LU04 BERTY EN 58W LED 4000K Opale ou techniquement équivalent | EPSILON | BERTY |
| | LU05 TOLEDO FLAT 22W 840ou techniquement équivalent | RZB | TOLEDO FLAT |
| | LU06 SITRA CUBE ou techniquement équivalent | SLV | SITRA CUBE |
| | LU07 TRILUX / Deveo G2 1500 6000-840 ET PC ET ou techniquement équivalent | TRILUX | DEVEO |
| | LUEXT01 APPLIQUE EXT 20W 3000°K 2900lm | PERFORMANCE IN LIGHTING | QUASAR 30 |
| | LUEXT02 LEDY-IP65 12W 930long 1m RUBAN LED FLEXIBLE | EPSILON | LEDY-IP65 |

## LEGENDE COMMANDE

| SYMBOLE | DESIGNATION | MARQUE | MODELE |
|---|---|---|---|
| | Détecteur de mouvement saillie | THEBEN | THE LUXA S180 |
| | Détecteur de présence encastré / DALI | THEBEN | THE RONDA |
| | Détecteur de présence encastré pour couloir | THEBEN | LUXA 103 |
| | Interrupteur simple allumage / témoin / lumineux | LEGRAND | MOSAIC 45 |
| | Bouton poussoir / lumineux | LEGRAND | MOSAIC 45 |
| | Commande à clé | LEGRAND | MOSAIC |
| | Bouton coup de poing d'arrêt d'urgence | LEGRAND | MOSAIC 45 |

## LEGENDE APPAREILLAGE

| SYMBOLE | DESIGNATION | MARQUE | MODELE |
|---|---|---|---|
| | PC01: Prise de courant 2P+T 10/16A | LEGRAND | MOSAIC 45 |
| | PC02: Prise de courant étanche 2P+T 10/16A | LEGRAND | MOSAIC 45 |
| RJ45 | PC03: Poste de travail saillie X4 2P+T 10/16A & X2 RJ45 | LEGRAND | MOSAIC 45 |

## LEGENDE INTRUSION

| SYMBOLE | DESIGNATION |
|---|---|
| CAI | Centrale Intrusion |
| | Détecteur volumétrique |
| | Détecteur d'ouverture |
| | Clavier intrusion |
| | Sirène intrusion |

## LEGENDE ALIMENTATION

| SYMBOLE | DESIGNATION | MARQUE | MODELE |
|---|---|---|---|
| | Tableau électrique | LEGRAND | XL125 |
| | Alimentation force motrice en attente | NEXANS | FR-N1 X6G3 |

## LEGENDE ECLAIRAGE DE SECURITE

| SYMBOLE | DESIGNATION | MARQUE | MODELE |
|---|---|---|---|
| BAES | Bloc d'évacuation autonome 45 lumens | URA | URALIFE V |
| BAES | Bloc d'ambiance autonome 400 lumens | URA | URAONE |
| | Bloc autonome portable d'évacuation BAPI sur PC | URA | BAPI |

## LEGENDE INTERPHONIE

| SYMBOLE | DESIGNATION | MARQUE | MODELE |
|---|---|---|---|
| CAI | Centrale contrôle d'accès | CASTEL | · |
| | Contrôleur de porte | CASTEL | · |
| | Lecteur de badge | CASTEL | · |
| | Gache electrique | Hors lots | · |
| | BP ouverture de porte | LEGRAND | MOSAIC 45 |

## LEGENDE VDI

| SYMBOLE | DESIGNATION | MARQUE | MODELE |
|---|---|---|---|
| | PC06: Prise informatique / étanche | LEGRAND | MOSAIC 45 |
| | PC07: Prise en att WIFI / étanche | LEGRAND | MOSAIC 45 |
| | Baie VDI | LEGRAND | · |

## LEGENDE INCENDIE

| SYMBOLE | DESIGNATION |
|---|---|
| Type 2b | Centrale incendie Type 2b |
| | Déclencheur manuel |
| | BAAL Sa |
| | BAAS Sa Me |

## LEGENDE SONORISATION

| SYMBOLE | DESIGNATION |
|---|---|
| | Centrale Sononrisation |
| HP | Carillon mural |

# MISSION DE MAÎTRISE D'ŒUVRE POUR LA CONSTRUCTION D'UN EQUIPEMENT SPORTIF SUR LE SITE DE L'IUT DE LA ROCHE-SUR-YON

Boulevard Gaston Defferre, 85 000 La Roche-sur-Yon



**MAITRE D'OUVRAGE**

Nantes Université
NANTES UNIVERSITÉ
1 quai de Tourville - BP 13522- 44 035 Nantes Cedex 1
T: 02 53 48 73 89
@:Sylvain.Cournee@univ-nantes.fr

**BUREAU DE CONTROLE**

**Bureau Véritas Construction**
08, impasse René Fonck - 85000 LA ROCHE SUR YON
M. Pierrick THIBOUT
T: 02 40 92 07 12
@ : pierrick.thibout@bureauveritas.com

**COORDONNATEUR SECURITE ET PROTECTION DE LA SANTE**

ATAE
12, Avenue Jules Verne 44230 Saint Sébastien sur Loire
M. Fabien ROUILLE
T: 02 51 71 93 30
@ : frouille@atae.fr

**MAITRE D'OEUVRE**

abba
Atelier Baste Batlle Architectes
16, Rue Lally Tollendal 75019 Paris
*M. François BASTE / M. Llorenç BATLLE*
T: 06 86 78 90 26 / 06 21 86 42 60
@ : francois@baste-batlle.fr / llorenc@baste-batlle.fr

Claire Archimbaud Architecte
3 rue du Bourgneuf - 79500 Melle
*M.me Claire ARCHIMBAUD*
T: 05 49 07 59 60
@ : agence@claire-archimbaud.fr

CCE Associés
256 bis, route de Coulonges 79000 NIORT
*M. Jérôme AUVRAI*
T: 05 49 73 43 75
@ : contact@cce-associes.fr

Sit&a CONSEIL
Z.A. ATOUT Sud - 1, Rue Viau - 44400 REZE
*M.Kévin RAMIER*
T: 02 55 59 69 80
@ : nantes@siteaconseil.fr

Climat conseil
10 Route de la Torchaise 86580 VOUNEUIL SOUS BIARD
*M. Simon Marquet*
T: 05 49 03 18 42
@ : smarquet@climat-conseil.com

BA BÉTON
3 rue du Bourgneuf - 79500 Melle
*M. Benoit SALVI*
T: 05 86 98 07 65
@ : benoit.salvi@ing-babeton.fr

BA BOIS
3 rue du Bourgneuf - 79500 Melle
*M. Antoine GÉRARD*
T: 05 49 07 59 60
@ : antoine.gerard@ing-babois.fr

GANTHA
2, impasse Claude Nougaro - 44800 SAINT-HERBLAIN
*M. David GUERIN*
T: 02 28 27 40 41
@ :d.guerin@gantha.com

LOT - ELECTRICITE
(Plan CFO-CFA)

R+1

EL-03

DCE | 1:50 | DATE 14/09/2026

| | DATE | INDICE | MODIFICATIONS |
|---|---|---|---|
| | Mai 2026 | | PRO |