


LEGENDE

- -Gaine de soufflage avec isolation 25mm CTA double flux
- -Gaine de reprise avec isolation 25mm CTA double flux
- -Gaine d'air neuf CTA double flux
- -Gaine de rejet CTA double flux
- -Bouche d'extraction CTA double flux
- -Bouche de soufflage CTA double flux

MISSION DE MAÎTRISE D'ŒUVRE POUR LA CONSTRUCTION D'UN ÉQUIPEMENT SPORTIF SUR LE SITE DE L'IUT DE LA ROCHE-SUR-YON

Boulevard Gaston Defferre, 85 000 La Roche-sur-Yon

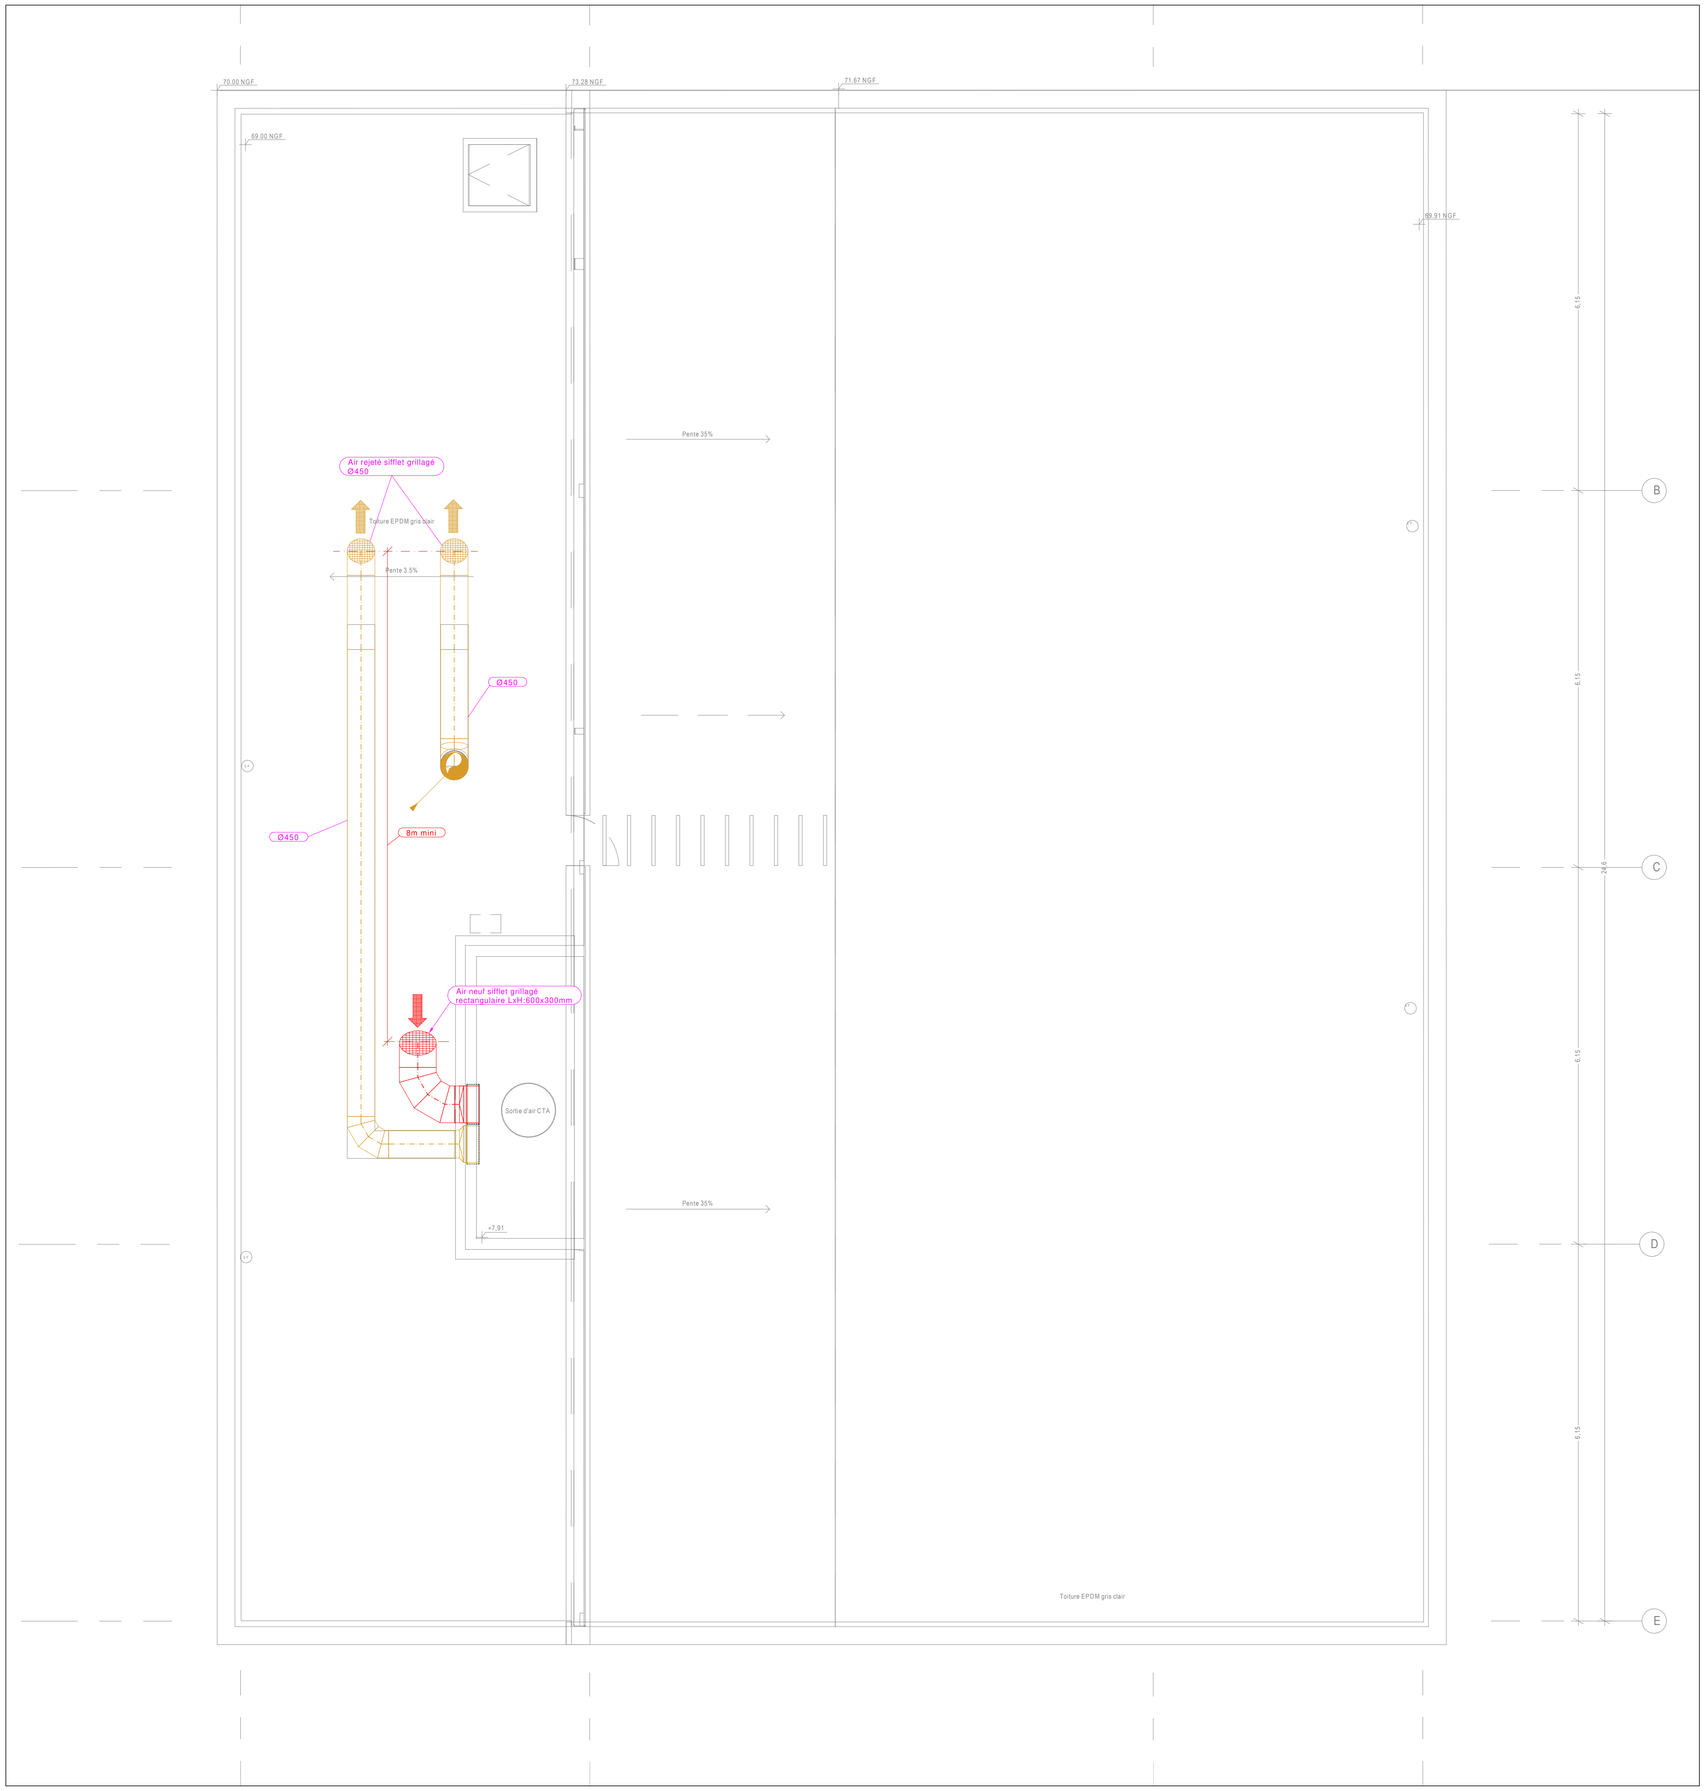

MAITRE D'OUVRAGE

NANTES UNIVERSITE
1 quai de Tourville - BP 13522- 44 035 Nantes Cedex 1
T: 02 53 48 73 89
@ :Sylvain.Cournee@univ-nantes.fr

BUREAU DE CONTROLE

Bureau Véritas Construction
08, impasse René Fonck - 85000 LA ROCHE SUR YON
M. Pierrick THIBOUT
T: 02 40 92 07 12
@ : pierrick.thibout@bureauveritas.com

COORDONNATEUR SECURITE ET PROTECTION DE LA SANTE

ATAE
12, Avenue Jules Verne 44230 Saint Sébastien sur Loire
M. Fabien ROUILLE
T: 02 51 71 93 30
@ : frouille@atae.fr

MAITRE D'OEUVRE

Atelier Baste Batlle Architectes
16, Rue Lally Tollendal 75019 Paris
M. François BASTE / M. Llorenç BATLLE
T: 0686789026 / 0621864260
@ : francois@baste-batlle.fr / llorenc@baste-batlle.fr

Claire Archimbaud Architecte
3 rue du Bourgneuf - 79500 Melle
Mme Claire ARCHIMBAUD
T: 0549075960
@ : agence@claire-archimbaud.fr

CCE Associés
256 bis, route de Coulonges 79000 NIORT
M. Jérôme AUVRAI
T: 0549734375
@ : contact@cce-associes.fr

Sit&a CONSEIL
Z.A. ATOUT Sud - 1, Rue Viau - 44400 REZE
M. Kévin RAMIER
T: 0255596980
@ : nantes@siteaconseil.fr

Climat conseil
10 Route de la Torchaise 86580 VOUNEUIL SOUS BIARD
M. Simon Marquet
T: 0549031842
@ : smarquet@climat-conseil.com

BA BÉTON
3 rue du Bourgneuf - 79500 Melle
M. Benoit SALVI
T: 0586980765
@ : benoit.salvi@ing-babeton.fr

BA BOIS
3 rue du Bourgneuf - 79500 Melle
M. Antoine GÉRARD
T: 0549075960
@ : antoine.gerard@ing-babois.fr

GANTHA
2, impasse Claude Nougaro - 44800 SAINT-HERBLAIN
M. David GUERIN
T: 0228274041
@ : d.guerin@gantha.com

LOT - PLOMBERIE CHAUFFAGE VENTILATION

TOITURE

VE-03

DCE | 1:50 | DATE 14/09/2026

	DATE	INDICE	MODIFICATIONS
	Mai 2026		PRO