MISSION DE MAÎTRISE D'ŒUVRE POUR LA CONSTRUCTION D'UN ÉQUIPEMENT SPORTIF SUR LE SITE DE L'IUT DE LA ROCHE-SUR-YON

Boulevard Gaston Defferre, 85 000 La Roche-sur-Yon



LES COTES STIPULEES SUR CE PLAN SONT PORTEES A TITRE INDICATIF ET SONT A VERIFIER PAR LES ENTREPRISES. CE PLAN EST LA PROPRIETE DE L'ATELIER BASTE BATLLE ARCHITECTES. TOUTE REPRODUCTION, MEME PARTIELLE EST INTERDITE.

MAITRE D'OUVRAGE

NANTES UNIVERSITÉ
1 quai de Tourville - BP 13522- 44 035 Nantes Cedex 1
T: 02 53 48 73 89
@:Sylvain.Cournee@univ-nantes.fr

BUREAU DE CONTROLE

Bureau Véritas Construction
08, impasse René Fonck - 85000 LA ROCHE SUR YON
M. Pierrick THIBOUT
T: 02 40 92 07 12
@: pierrick.thibout@bureauveritas.com

COORDONNATEUR SECURITE ET PROTECTION DE LA SANTE

ATAE
12, Avenue Jules Verne 44230 Saint Sébastien sur Loire
M. Fabien ROUILLE
T: 02 51 71 93 30
@: frouille@atae.fr

MAITRE D'OEUVRE

Atelier Baste Batlle Architectes
16, Rue Lally Tollendal 75019 Paris
M. François BASTE / M. Llorenç BATLLE
T: 06 86 78 90 26 / 06 21 86 42 60
@: francois@baste-batlle.fr / llorenc@baste-batlle.fr

Claire Archimbaud Architecte
3 rue du Bourgneuf - 79500 Melle
Mme Claire ARCHIMBAUD
T: 05 49 07 59 60
@: agence@claire-archimbaud.fr

CCE Associés
256 bis, route de Coulonges 79000 NIORT
M. Jérôme AUVRAI
T: 05 49 73 43 75
@: contact@cce-associes.fr

Sit&a CONSEIL
Z.A .ATOUT Sud - 1, Rue Viau - 44400 REZE
M. Kévin RAMIER
T: 02 55 59 69 80
@: nantes@siteaconseil.fr

Climat conseil
10 Route de la Torchaise 86580 VOUNEUIL SOUS BIARD
M. Simon Marquet
T: 05 49 03 18 42
@: smarquet@climat-conseil.com

BA BÉTON
3 rue du Bourgneuf - 79500 Melle
M. Benoit SALVI
T: 05 86 98 07 68
@: benoit.salvi@ing-babeton.fr

BA BOIS
3 rue du Bourgneuf - 79500 Melle
M. Antoine GÉRARD
T: 05 49 07 59 60
@: antoine.gerard@ing-babois.fr

GANTHA
2, impasse Claude Nougaro - 44800 SAINT-HERBLAIN
M. David GUERIN
T: 02 28 27 40 41
@: d.guerin@gantha.com

CARNET DE COMPLEXES


STR - 101

DCE | 1:10 | DATE 28/07/2026

	DATE	INDICE	MODIFICATIONS
	Juillet 2026	0	Diffusion pour DCE

Complexe : **T_01** **Toiture haute + Photovoltaïque**

Pente = 8% / 4,57°

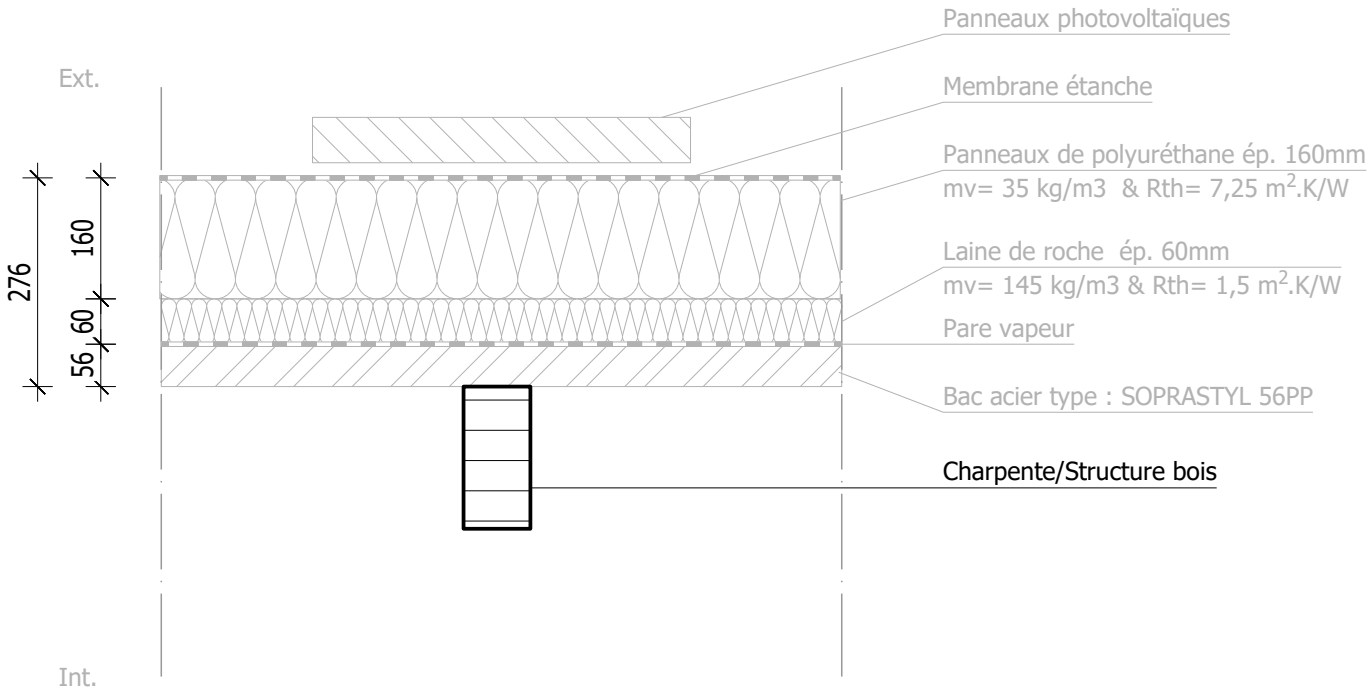

Tenue au feu exigée : R0

T_01		Toiture étanchéité + Photovoltaïque		
		Couches du complexe		*Non fragiles*
Hors lot	ext.	*Panneaux photovoltaïques*		15
Hors lot		*Étanchéité*		5
Hors lot		*Isolation 1*		6
Hors lot		*Isolation 2*		9
Hors lot		*Pare vapeur*		1
Hors lot	int.	*Bac support*		8
		Divers		10
		Sous total	0	54
			0%	*100%*
		TOTAL	54 daN/m²	

PROJET : CONSTRUCTION EQUIPEMENT SPORTIF SUR LE SITE DE L'IUT DE LRSY (85)


CARNET DE COMPLEXES
Phase : DCE
Indice : 0

N° Plan : 101
N° Page : 01 A4
Date : 30.07.26

B.A.-BOIS
Bureau d'études Atlantique
Tel. +33 5 49 07 59 60
contact@ing-babois.fr
Responsable projet : M DESCOMPS
Dessinateur / projeteur : M DESCOMPS

Complexe : **T_02** **Toiture haute et basse sans faux plafond**

Pente = 8% / 4,57°
35% / 19,29°
3,1% / 1,78°

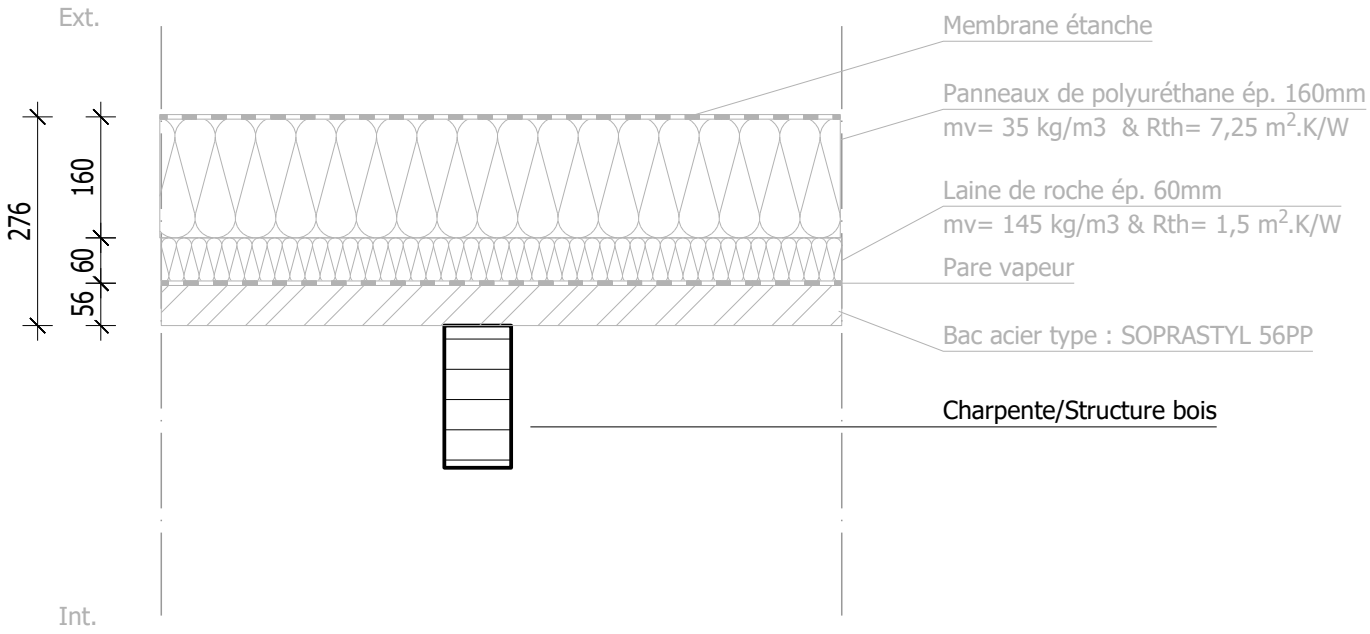

Tenue au feu exigée : R0

T_02	Toiture étanchéité	Charges [daN/m²]	
	Couches du complexe		*Non fragiles*
Hors lot ext.	*Étanchéité*		5
Hors lot	*Isolation 1*		6
Hors lot	*Isolation 2*		9
Hors lot	*Pare vapeur*		1
Hors lot int.	*Bac support*		8
	Divers		10
	Sous total	0	39
		0%	*100%*
	TOTAL	39 daN/m²	

PROJET : CONSTRUCTION EQUIPEMENT SPORTIF SUR LE SITE DE L'IUT DE LRSY (85)


CARNET DE COMPLEXES
Phase : DCE
Indice : 0

N° Plan : 101
N° Page : 02 A4
Date : 30.07.26

B.A.-BOIS
Bureau d'études Atlantique
Tel. +33 5 49 07 59 60
contact@ing-babois.fr
Responsable projet : M DESCOMPS
Dessinateur / projeteur : M DESCOMPS

Complexe : **T_03** **Toiture basse avec faux plafond**

Pente = 3,1% / 1,78°

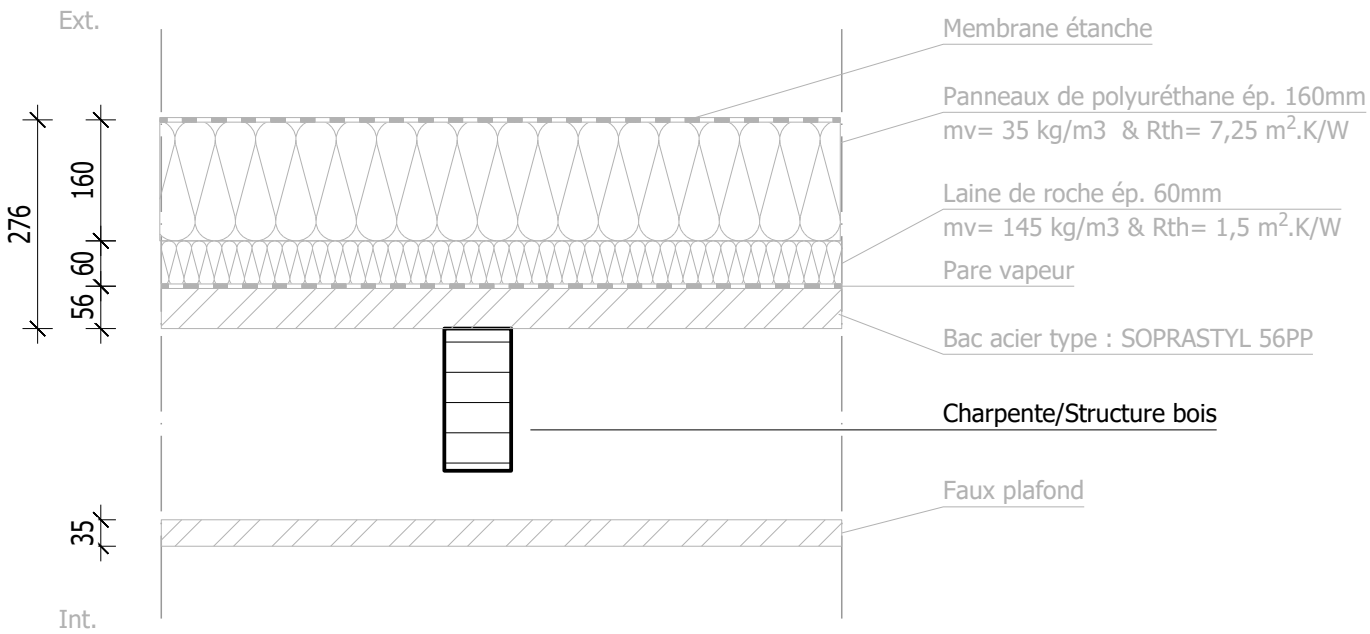

Tenue au feu exigée : R0

T_03		Toiture étanchéité	Charges [daN/m²]	
		Couches du complexe		*Non fragiles*
Hors lot	ext.	*Étanchéité*		5
Hors lot		*Isolation 1*		6
Hors lot		*Isolation 2*		9
Hors lot		*Pare vapeur*		1
Hors lot		*Bac support*		8
Hors lot	int.	*Faux plafond*		14
		Divers		10
		Sous total	0	53
			0%	*100%*
		TOTAL	53 daN/m²	


PROJET : CONSTRUCTION EQUIPEMENT SPORTIF SUR LE SITE DE L'IUT DE LRSY (85)

CARNET DE COMPLEXES
Phase : DCE
Indice : 0

N° Plan : 101
N° Page : 03 A4
Date : 30.07.26

B.A.-BOIS
Bureau d'études Atlantique
Tel. +33 5 49 07 59 60
contact@ing-babois.fr
Responsable projet : M DESCOMPS
Dessinateur / projeteur : M DESCOMPS

Complexe : **Pl_01** **Plafond parvis**

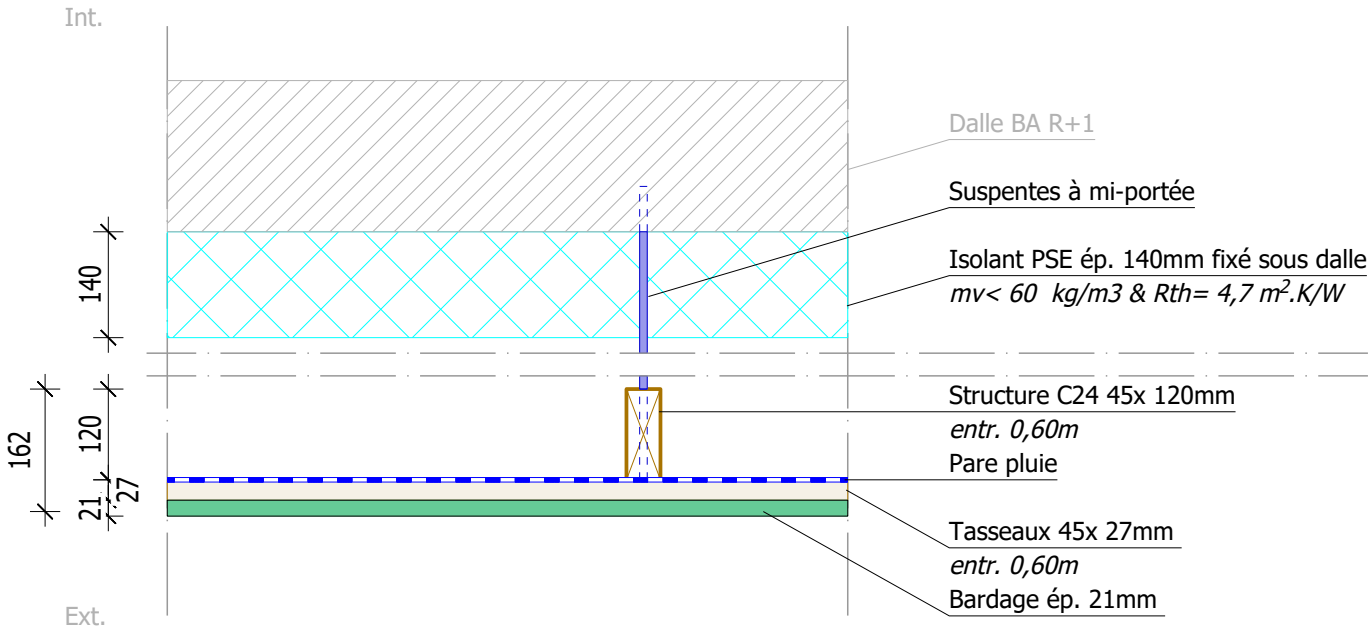

Tenue au feu exigée : R0

Pl_01		Plafond parvis	Charges [daN/m²]	
		Couches du complexe		*Non fragiles*
Lot bois	int.	*Isolation*		6
Lot bois		*Structure bois*		5
Lot bois		*Pare pluie*		1
Lot bois		*Tasseaux*		1
Lot bois	ext.	*Bardage*		14
		Divers		5
		Sous total	0	32
			0%	*100%*
		TOTAL	32 daN/m²	


PROJET : CONSTRUCTION EQUIPEMENT SPORTIF SUR LE SITE DE L'IUT DE LRSY (85)

CARNET DE COMPLEXES
Phase : DCE
Indice : 0

N° Plan : 101
N° Page : 04 A4
Date : 30.07.26

B.A.-BOIS
Bureau d'études Atlantique
Tel. +33 5 49 07 59 60
contact@ing-babois.fr
Responsable projet : M DESCOMPS
Dessinateur / projeteur : M DESCOMPS

Complexe : **FOB_01 Mur ossature bois + bardage bois hz.**

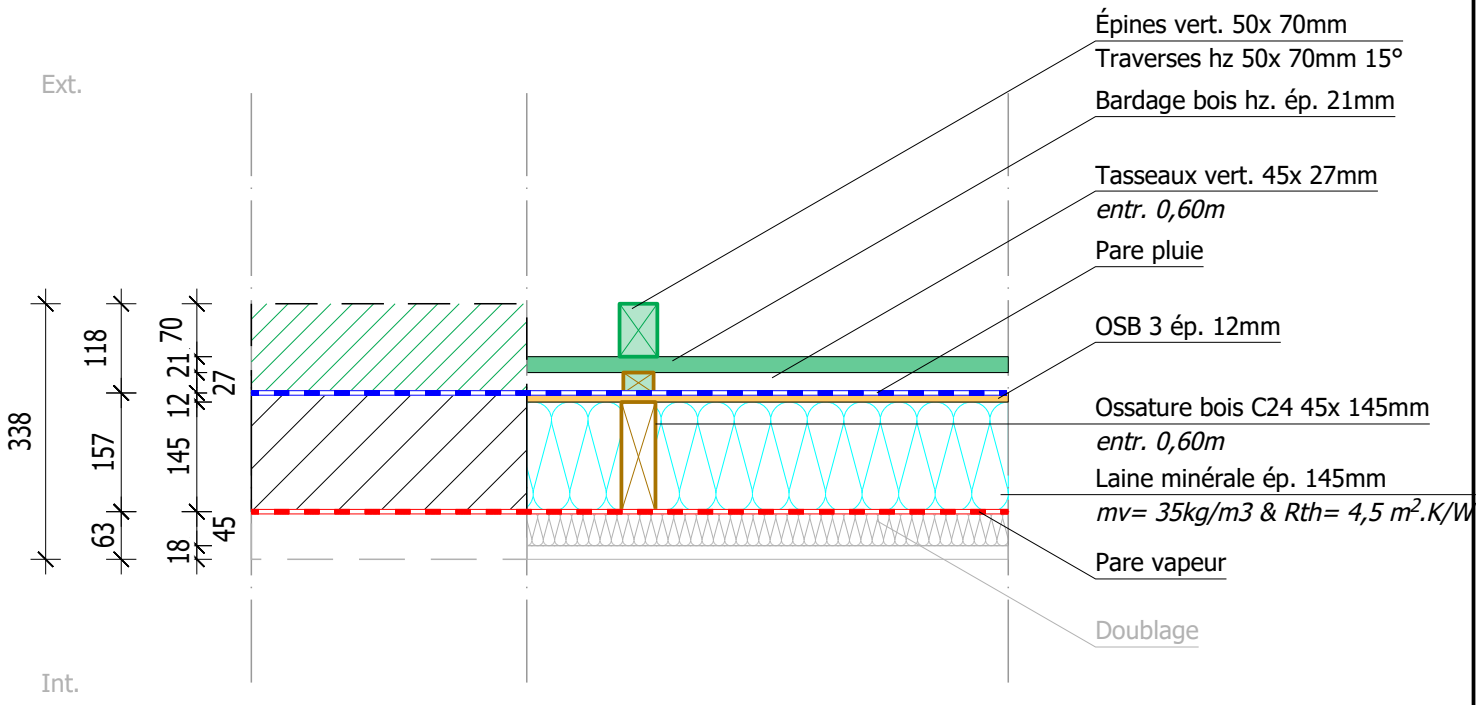

Tenue au feu exigée : R0

FOB-01		FOB avec Bardage bois		
		Couches du complexe		*Non fragiles*
Lot bois	ext.	*Epines bois*		2
Lot bois		*Traverses bois*		1
Lot bois		*Bardage bois*		14
Lot bois		*Tasseaux*		2
Lot bois		*Pare pluie*		1
Lot bois		*Panneaux*		8
Lot bois		*Ossature bois*		7
Lot bois		*Isolation entre montants*		5
Lot bois		*Pare vapeur*		1
Hors lot		*Isolation doublage intérieur*		2
Hors lot	int.	*Parement intérieur*	18	
		Divers		5
		Sous total	18	48
			27%	*73%*
		TOTAL	66 daN/m²	


PROJET : CONSTRUCTION EQUIPEMENT SPORTIF SUR LE SITE DE L'IUT DE LRSY (85)

CARNET DE COMPLEXES
Phase : DCE
Indice : 0

N° Plan : 101
N° Page : 05 A4
Date : 30.07.26

B.A.-BOIS
Bureau d'études Atlantique
Tel. +33 5 49 07 59 60
contact@ing-babois.fr
Responsable projet : M DESCOMPS
Dessinateur / projeteur : M DESCOMPS

Complexe : **FOB_02 Mur ossature bois acrotère + bardage bois hz.**

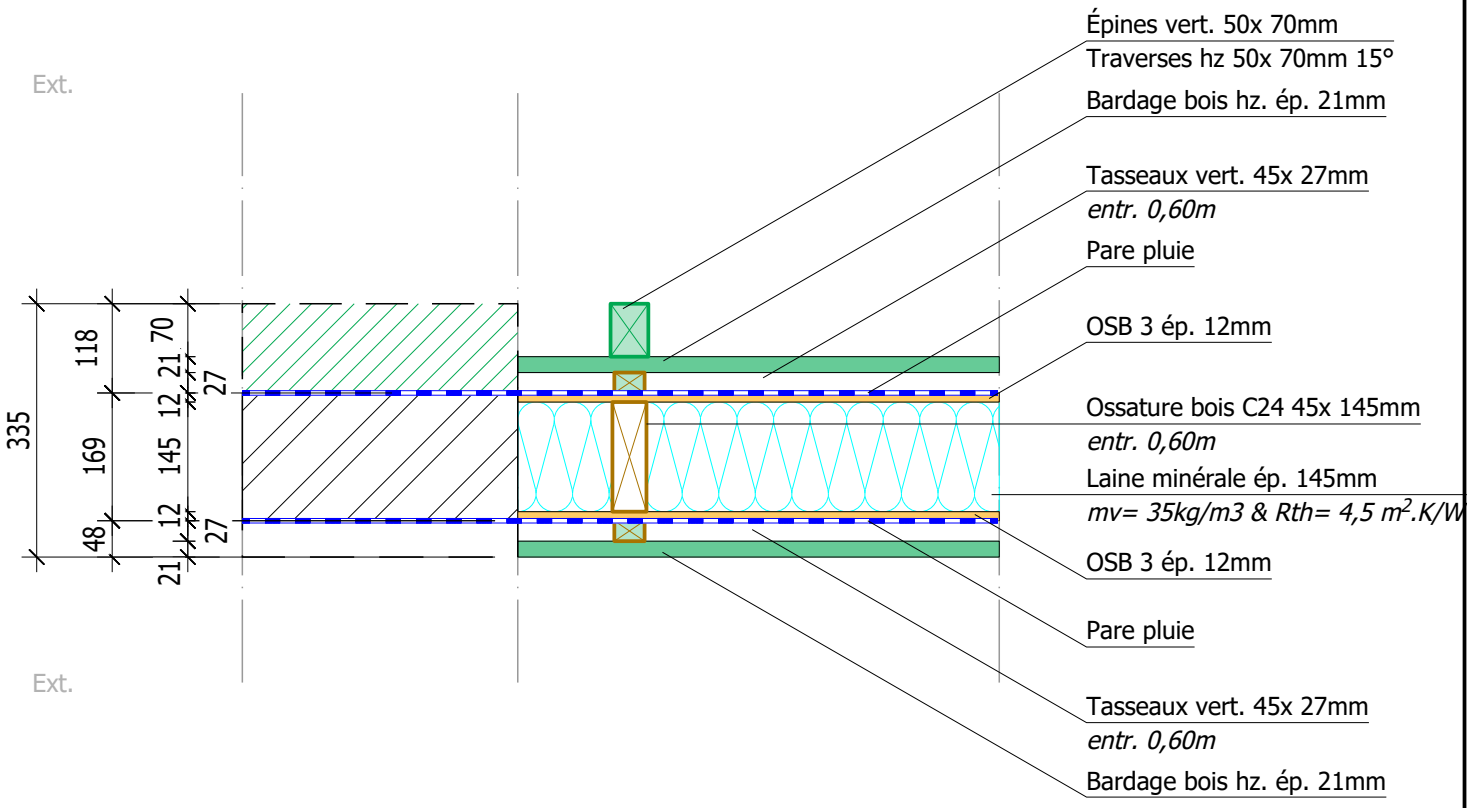

Tenue au feu exigée : R0

FOB-02	FOB Acrotère	Charges [daN/m²]	
	Couches du complexe		*Non fragiles*
Lot bois ext.	*Epines et traverses*		2
Lot bois	*Traverses bois*		1
Lot bois	*Bardage bois*		14
Lot bois	*Tasseaux*		2
Lot bois	*Pare pluie*		1
Lot bois	*Panneaux*		8
Lot bois	*Ossature bois*		7
Lot bois	*Isolation entre montants*		5
Lot bois	*Pare pluie*		1
Lot bois	*Panneaux*		8
Lot bois ext.	*Bardage bois*		14
	Divers		5
	Sous total	0	68
		0%	*100%*
	TOTAL	68 daN/m²	


PROJET : CONSTRUCTION EQUIPEMENT SPORTIF SUR LE SITE DE L'IUT DE LRSY (85)

CARNET DE COMPLEXES
Phase : DCE
Indice : 0

N° Plan : 101
N° Page : 06 A4
Date : 30.07.26

B.A.-BOIS
Bureau d'études Atlantique
Tel. +33 5 49 07 59 60
contact@ing-babois.fr
Responsable projet : M DESCOMPS
Dessinateur / projeteur : M DESCOMPS

Complexe : **FOB_03 Mur ossature bois en applique BA + bardage bois hz.**

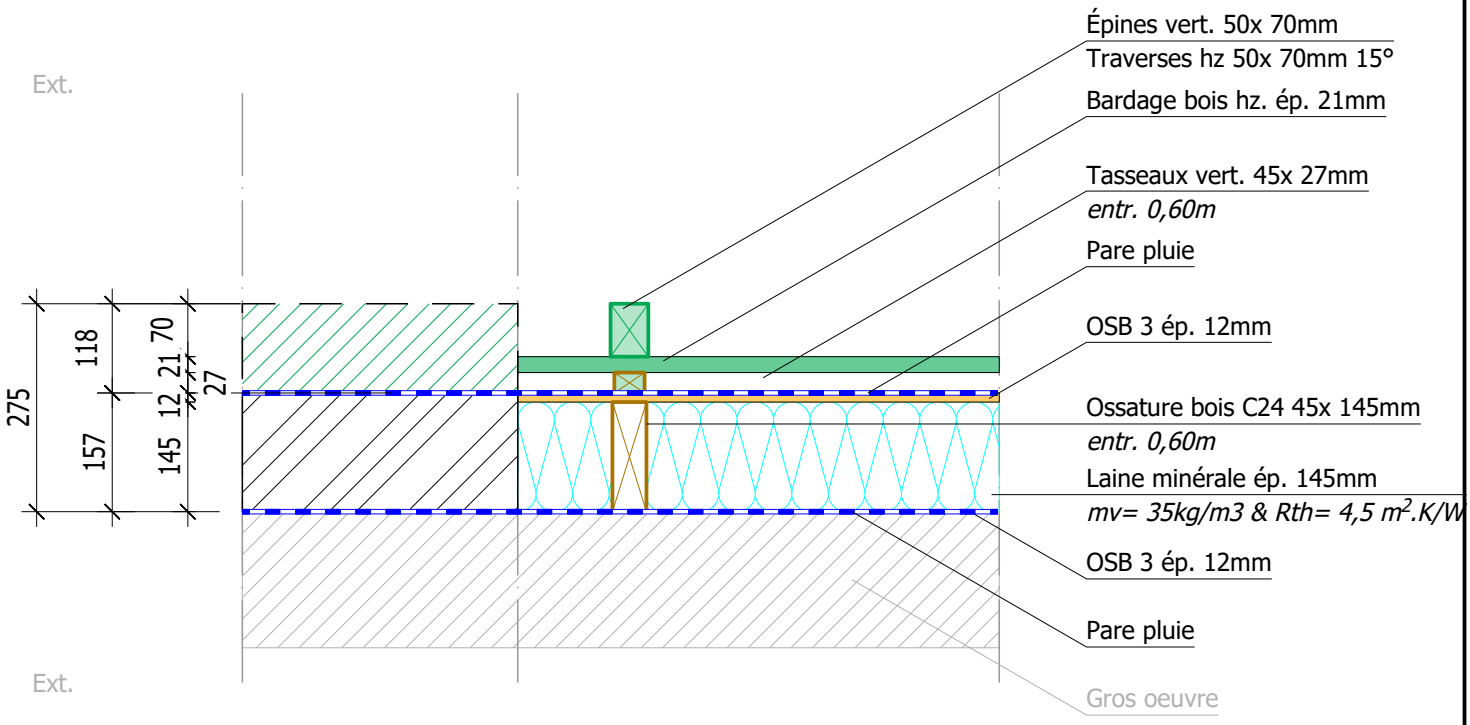

Tenue au feu exigée : R0

FOB-03		FOB devant BA	Charges [daN/m²]	
		Couches du complexe		*Non fragiles*
Lot bois	ext.	*Epines et traverses*		2
Lot bois		*Traverses bois*		1
Lot bois		*Bardage bois*		14
Lot bois		*Tasseaux*		2
Lot bois		*Pare pluie*		1
Lot bois		*Panneaux*		8
Lot bois		*Ossature bois*		7
Lot bois		*Isolation entre montants*		5
Lot bois	ext.	*Pare pluie*		1
		Divers		5
		Sous total	0	46
			0%	*100%*
		TOTAL	46	daN/m²

PROJET : CONSTRUCTION EQUIPEMENT SPORTIF SUR LE SITE DE L'IUT DE LRSY (85)

CARNET DE COMPLEXES
Phase : DCE
Indice : 0

N° Plan : 101
N° Page : 07 A4
Date : 30.07.26

B.A.-BOIS
Bureau d'études Atlantique
Tel. +33 5 49 07 59 60
contact@ing-babois.fr
Responsable projet : M DESCOMPS
Dessinateur / projeteur : M DESCOMPS