MISSION DE MAÎTRISE D'ŒUVRE POUR LA CONSTRUCTION D'UN ÉQUIPEMENT SPORTIF SUR LE SITE DE L'IUT DE LA ROCHE-SUR-YON

Boulevard Gaston Defferre, 85 000 La Roche-sur-Yon



MAITRE D'OUVRAGE

NANTES UNIVERSITÉ
1 quai de Tourville - BP 13522- 44 035 Nantes Cedex 1
T: 02 53 48 73 89
@:Sylvain.Cournee@univ-nantes.fr

BUREAU DE CONTROLE

Bureau Véritas Construction
08, impasse René Fonck - 85000 LA ROCHE SUR YON
M. Pierrick THIBOUT
T: 02 40 92 07 12
@: pierrick.thibout@bureauveritas.com

COORDONNATEUR SECURITE ET PROTECTION DE LA SANTE

ATAE
12, Avenue Jules Verne 44230 Saint Sébastien sur Loire
M. Fabien ROUILLE
T: 02 51 71 93 30
@: frouille@atae.fr

MAITRE D'OEUVRE

Atelier Baste Batlle Architectes
16, Rue Lally Tollendal 75019 Paris
M. François BASTE / M. Llorenç BATLLE
T: 06 86 78 90 26 / 06 21 86 42 60
@: francois@baste-batlle.fr / llorenc@baste-batlle.fr

Claire Archimbaud Architecte
3 rue du Bourgneuf - 79500 Melle
Mme Claire ARCHIMBAUD
T: 05 49 07 59 60
@: agence@claire-archimbaud.fr

CCE Associés
256 bis, route de Coulonges 79000 NIORT
M. Jérôme AUVRAI
T: 05 49 73 43 75
@: contact@cce-associes.fr

Sit&a CONSEIL
Z.A .ATOUT Sud - 1, Rue Viau - 44400 REZE
M. Kévin RAMIER
T: 02 55 59 69 80
@: nantes@siteaconseil.fr

Climat conseil
10 Route de la Torchaise 86580 VOUNEUIL SOUS BIARD
M. Simon Marquet
T: 05 49 03 18 42
@: smarquet@climat-conseil.com

BA BÉTON
3 rue du Bourgneuf - 79500 Melle
M. Benoit SALVI
T: 05 86 98 07 68
@: benoit.salvi@ing-babeton.fr

BA BOIS
3 rue du Bourgneuf - 79500 Melle
M. Antoine GÉRARD
T: 05 49 07 59 60
@: antoine.gerard@ing-babois.fr

GANTHA
2, impasse Claude Nougaro - 44800 SAINT-HERBLAIN
M. David GUERIN
T: 02 28 27 40 41
@: d.guerin@gantha.com

LES COTES STIPULLEES SUR CE PLAN SONT PORTEES A TITRE INDICATIF ET SONT A VERIFIER PAR LES ENTREPRISES. CE PLAN EST LA PROPRIETE DE L'ATELIER BASTE BATLLE ARCHITECTES. TOUTE REPRODUCTION, MEME PARTIELLE EST INTERDITE.


CARNET DE DÉTAILS

STR - 102

DCE | 1:10 | DATE 28/07/2026

	DATE	INDICE	MODIFICATIONS
	Juillet 2026	0	Diffusion pour DCE

Détail : **D01** **Jonction MOB / Dalle R+1**

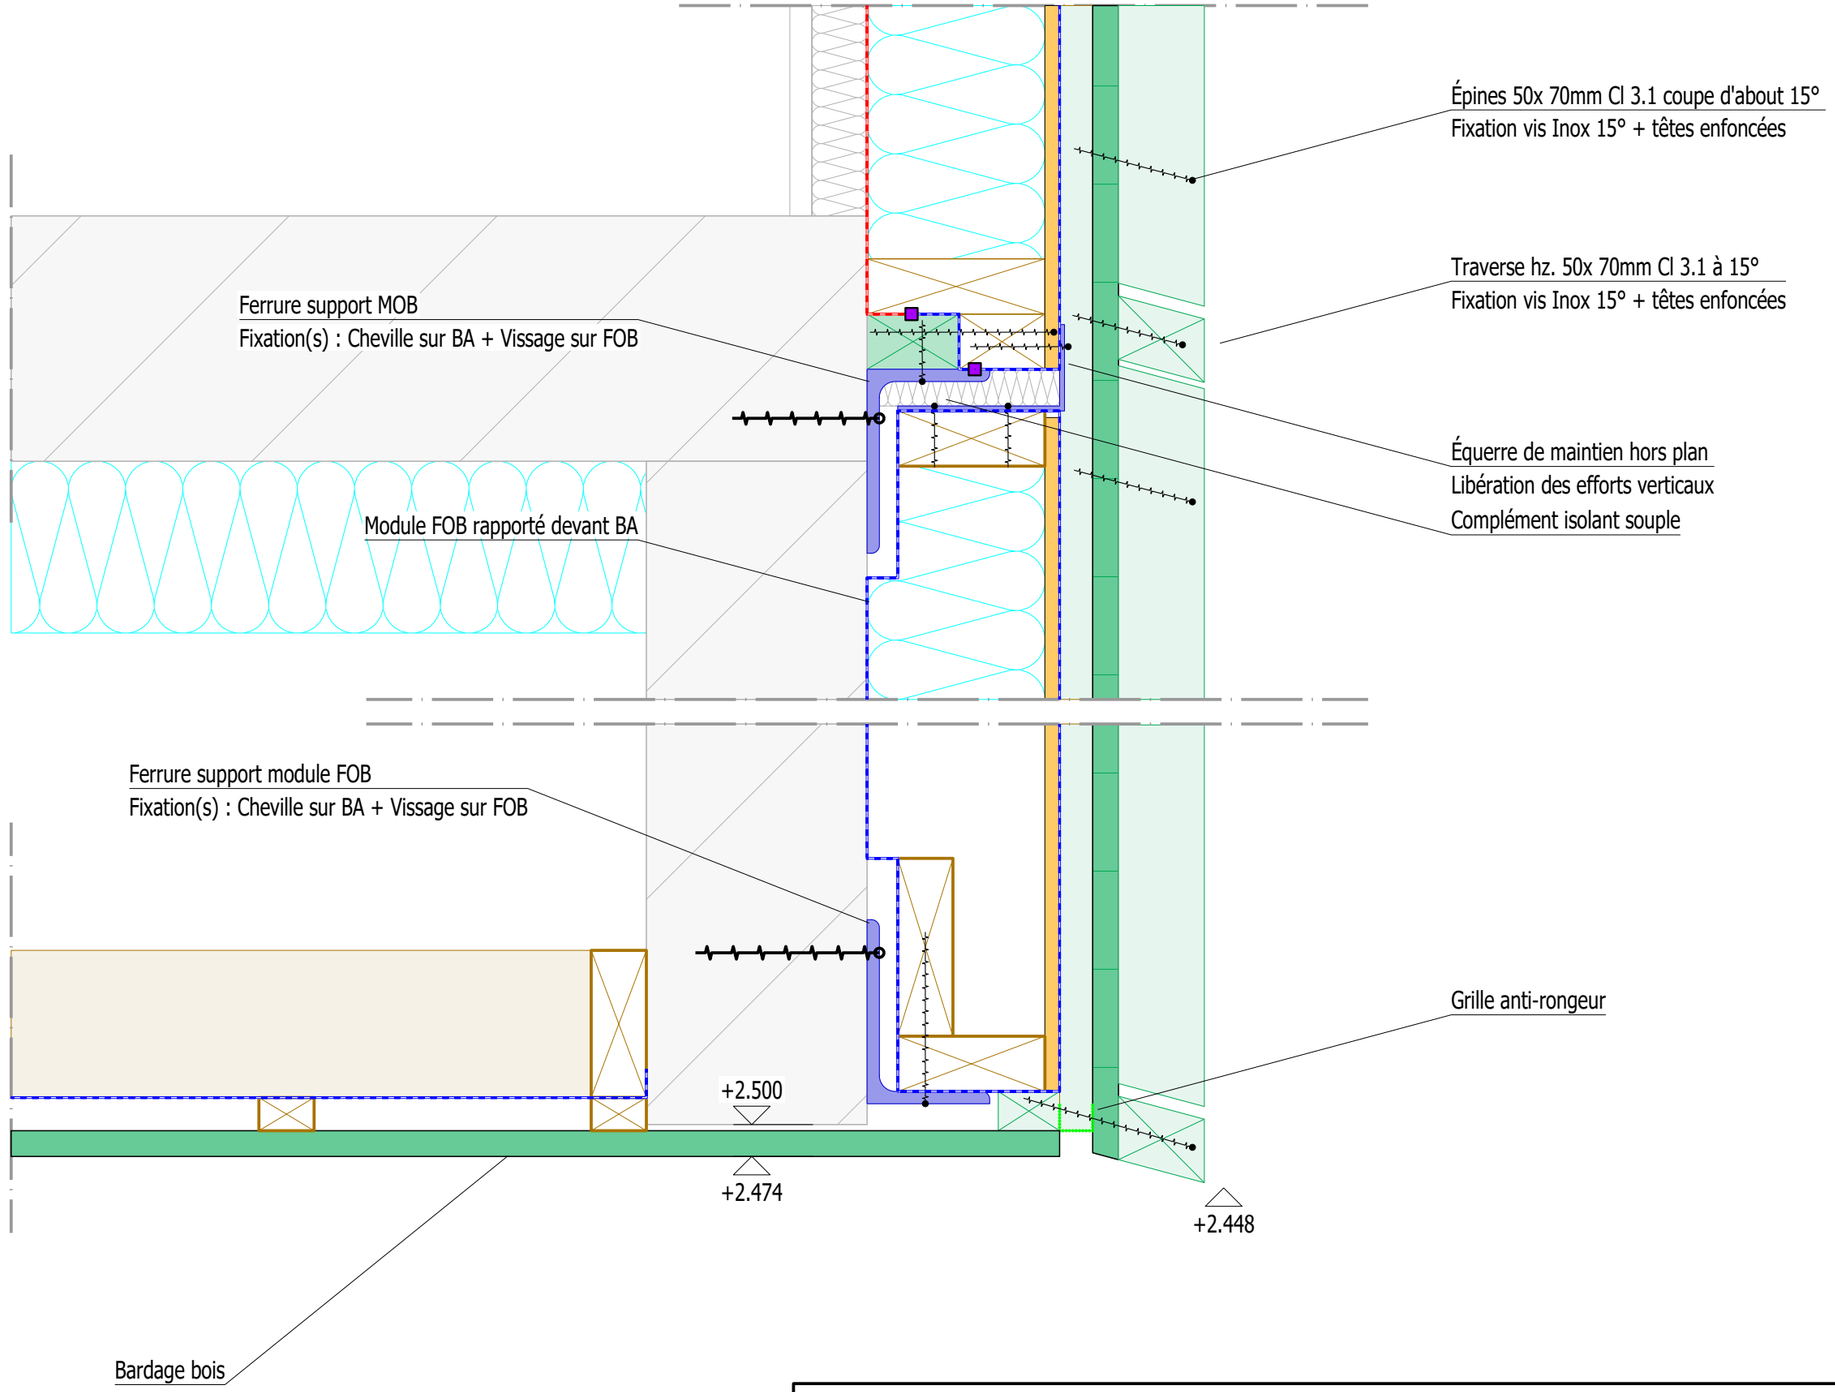


PROJET : CONSTRUCTION EQUIPEMENT SPORTIF SUR LE SITE DE L'IUT DE LRSY (85)


CARNET DE DETAIL
Phase : DCE
Indice : 0

N° Plan : 102
N° Page : 01 A3
Date : 30.07.26

B.A.-BOIS
Bureau d'études Atlantique
Tel. +33 5 49 07 59 60
contact@ing-babois.fr
Responsable projet : M DESCOMPS
Dessinateur / projeteur : M DESCOMPS

Détail : **D02** **Jonction MOB / Dalle R+1**

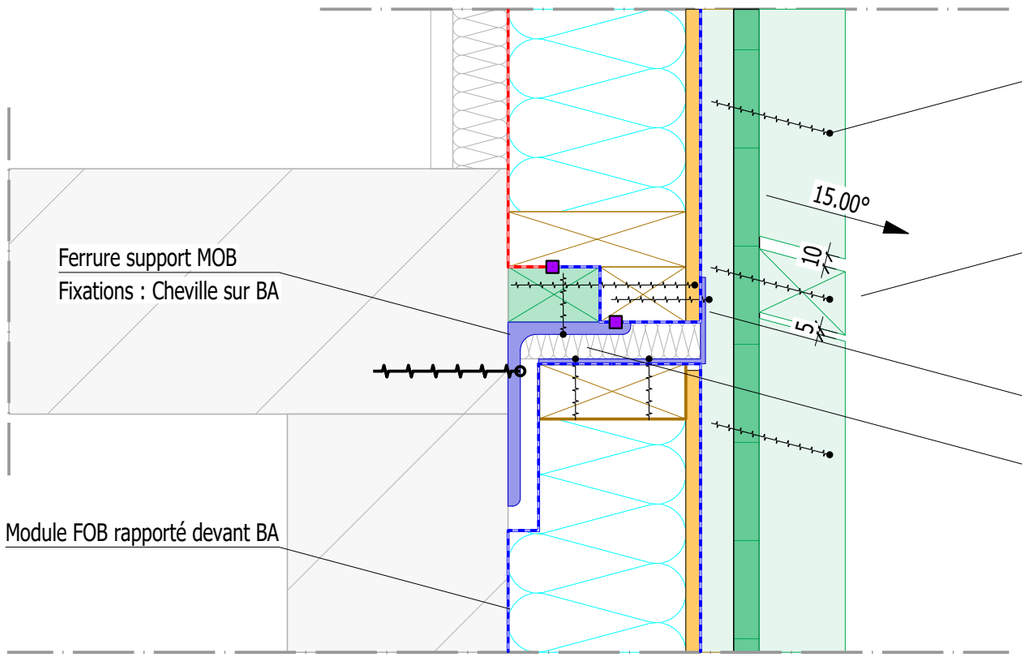

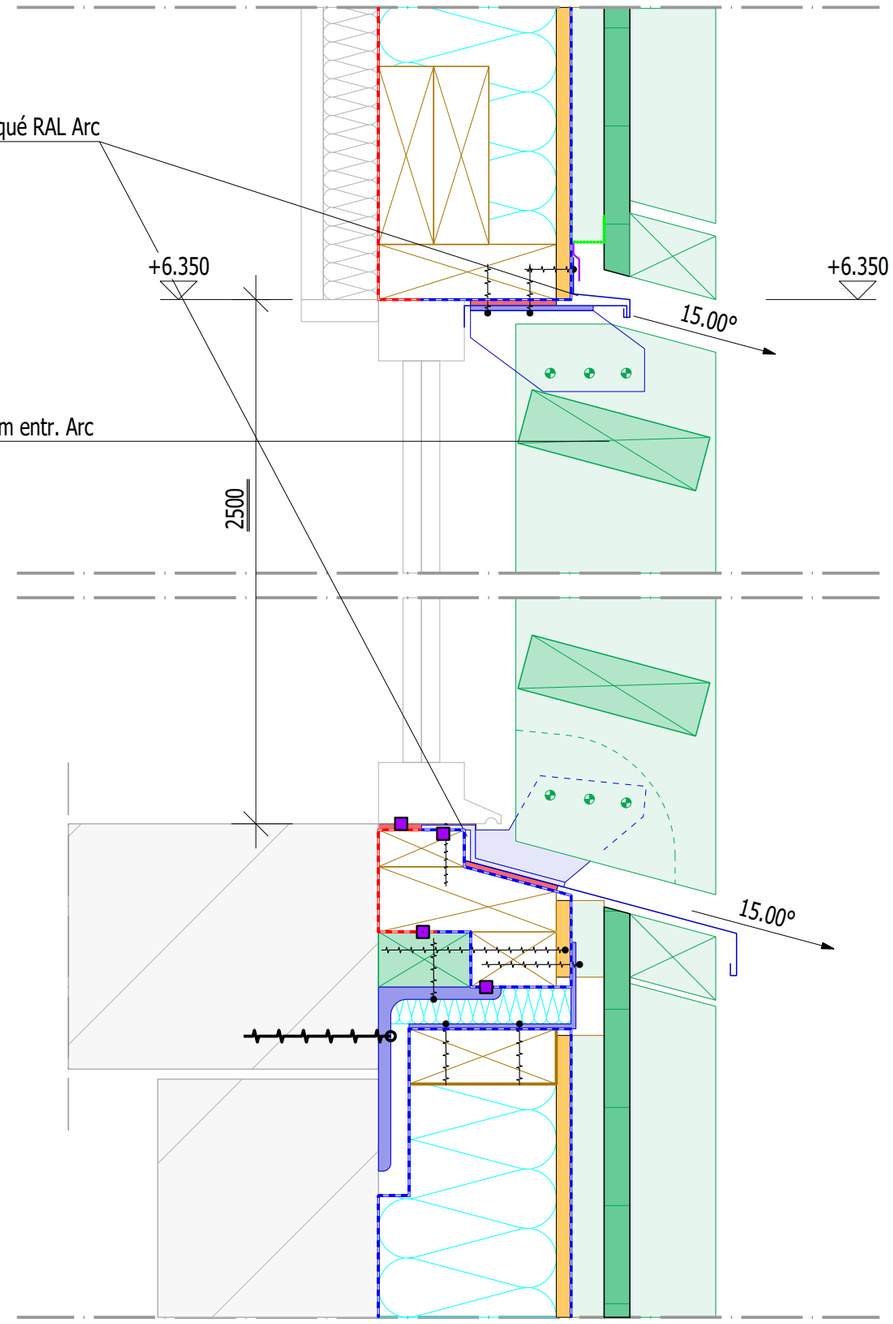


PROJET : CONSTRUCTION EQUIPEMENT SPORTIF SUR LE SITE DE L'IUT DE LRSY (85)

CARNET DE DETAIL
Phase : DCE
Indice : 0

N° Plan : 102
N° Page : 02 A3
Date : 30.07.26

B.A.-BOIS
Bureau d'études Atlantique
Tel. +33 5 49 07 59 60
contact@ing-babois.fr
Responsable projet : M DESCOMPS
Dessinateur / projeteur : M DESCOMPS

Détail : **D03a** **Jonction Toiture 3,1% sur FOB shed sur sommier bois**

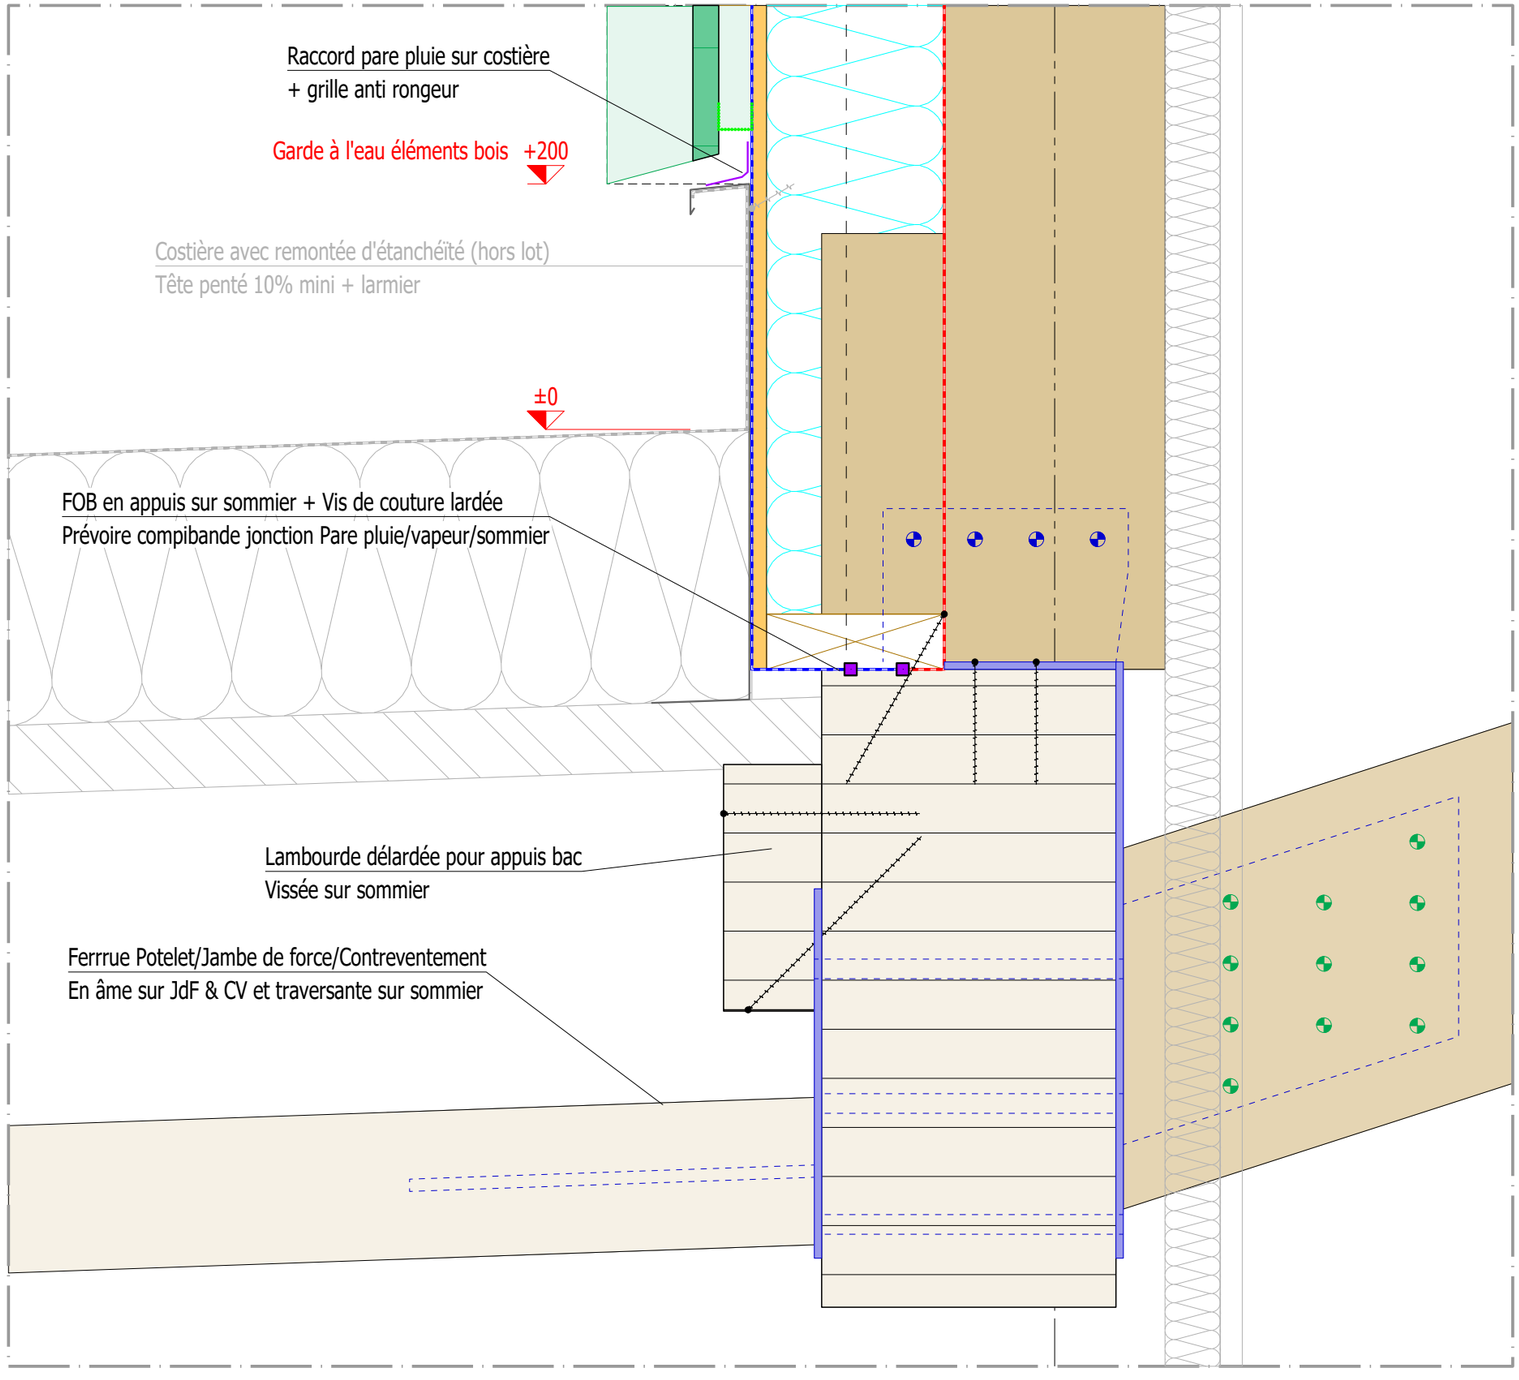


PROJET : CONSTRUCTION EQUIPEMENT SPORTIF SUR LE SITE DE L'IUT DE LRSY (85)

CARNET DE DETAIL
Phase : DCE
Indice : 0

N° Plan : 102
N° Page : 03 A3
Date : 30.07.26

B.A.-BOIS
Bureau d'études Atlantique
Tel. +33 5 49 07 59 60
contact@ing-babois.fr
Responsable projet : M DESCOMPS
Dessinateur / projeteur : M DESCOMPS

Détail : **D03b** **Jonction Toiture 3,1% sur FOB shed sur cage ascenceur**

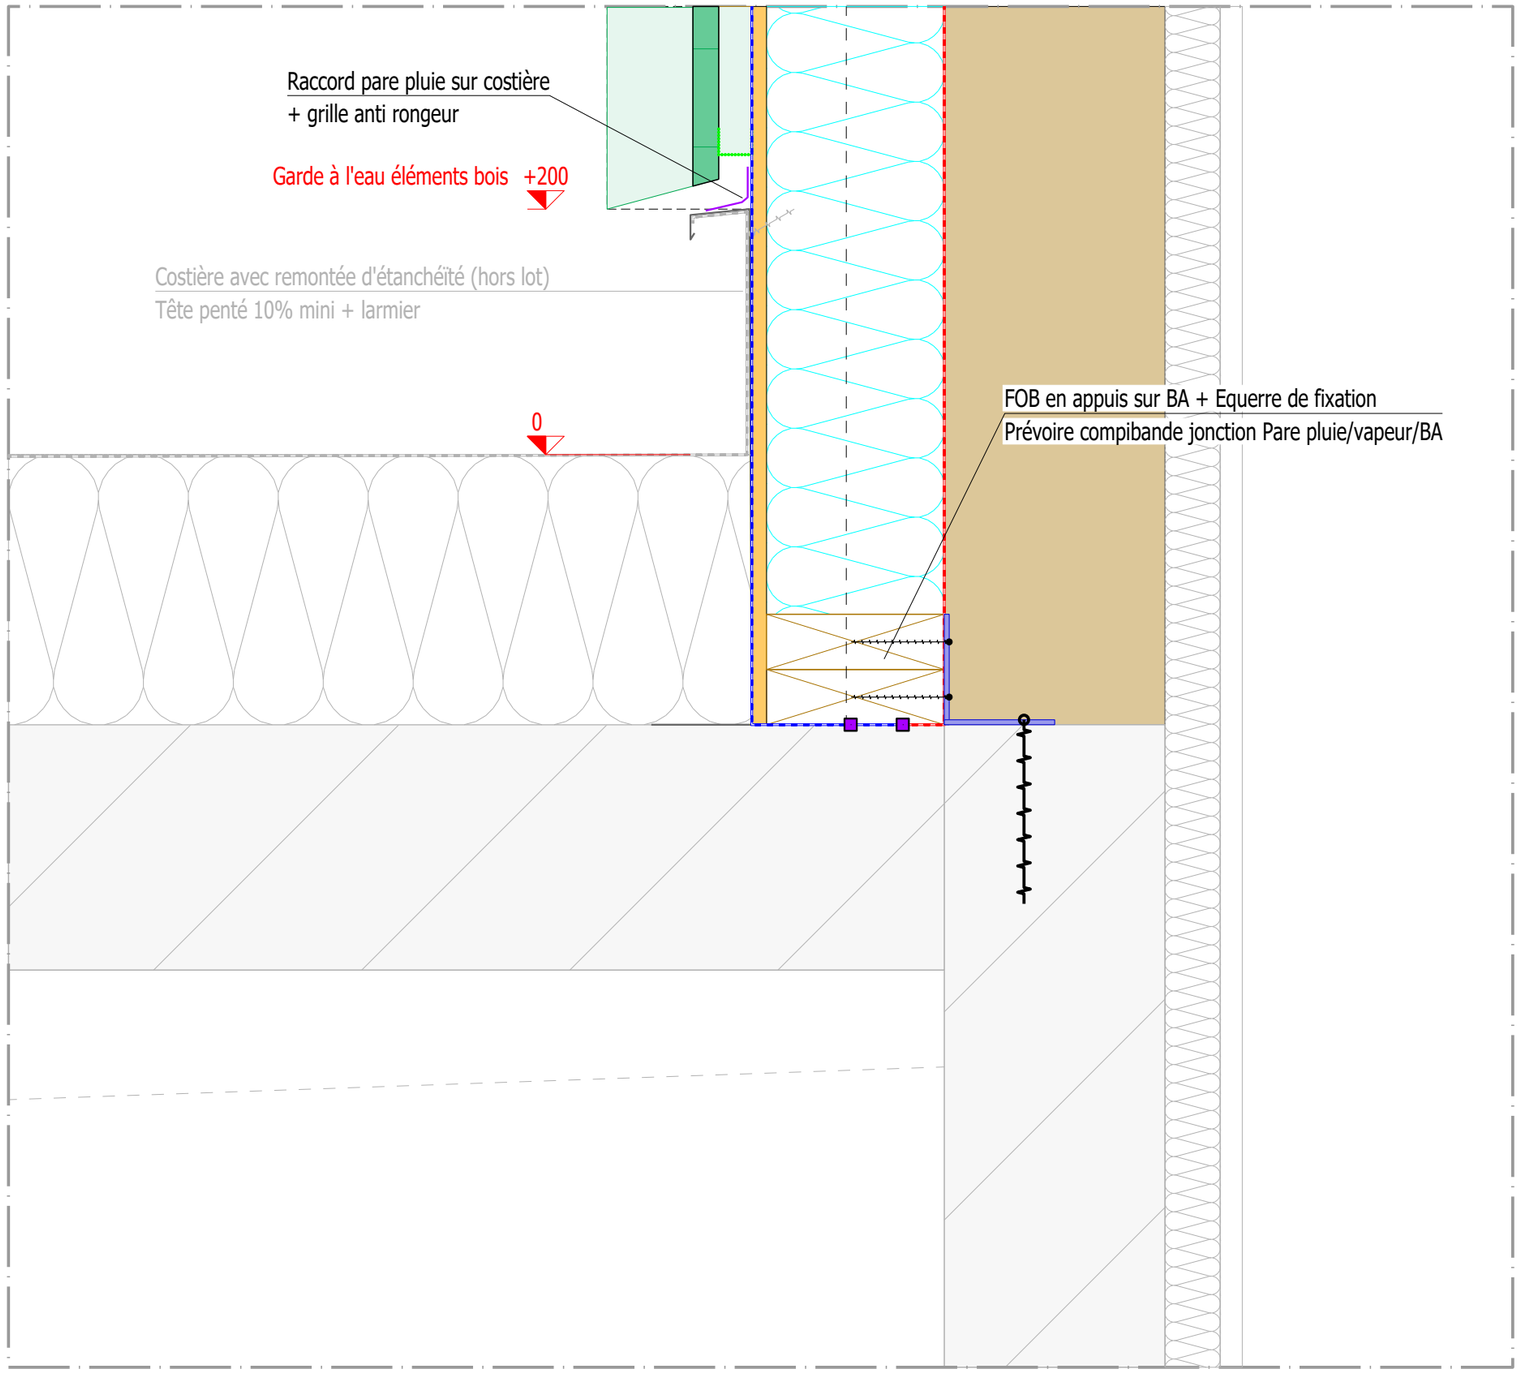


PROJET : CONSTRUCTION EQUIPEMENT SPORTIF SUR LE SITE DE L'IUT DE LRSY (85)

CARNET DE DETAIL
Phase : DCE
Indice : 0

N° Plan : 102
N° Page : 04 A3
Date : 30.07.26

B.A.-BOIS
Bureau d'études Atlantique
Tel. +33 5 49 07 59 60
contact@ing-babois.fr
Responsable projet : M DESCOMPS
Dessinateur / projeteur : M DESCOMPS

Détail : **D03c** **Jonction Toiture 3,1% sur FOB shed sur tête de voile BA**

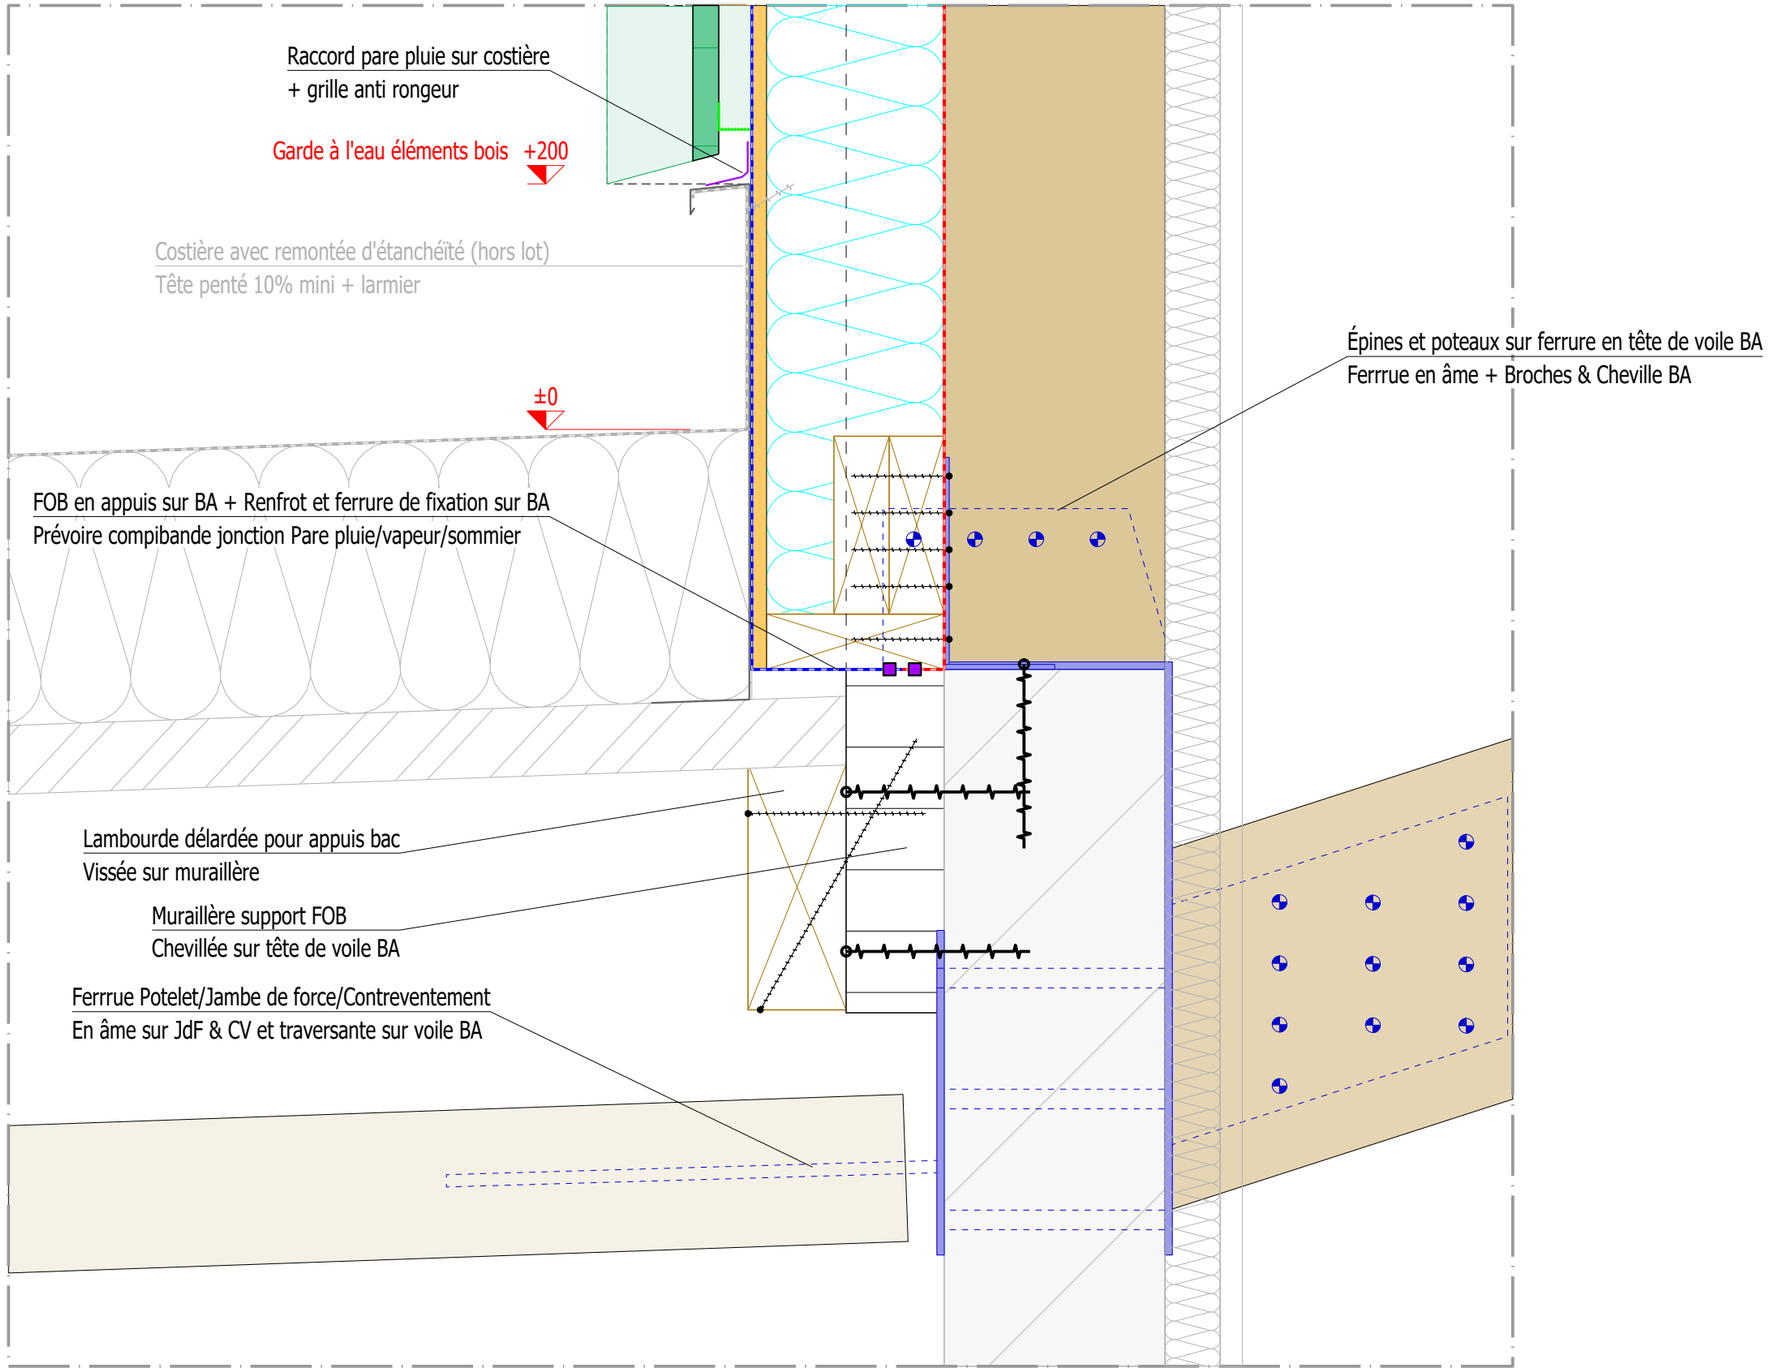


PROJET : CONSTRUCTION EQUIPEMENT SPORTIF SUR LE SITE DE L'IUT DE LRSY (85)

CARNET DE DETAIL
Phase : DCE
Indice : 0

N° Plan : 102
N° Page : 05 A3
Date : 30.07.26

B.A.-BOIS
Bureau d'études Atlantique
Tel. +33 5 49 07 59 60
contact@ing-babois.fr
Responsable projet : M DESCOMPS
Dessinateur / projeteur : M DESCOMPS


Détail : **D04** **Jonction Toiture 3,1% sur FOB shed**

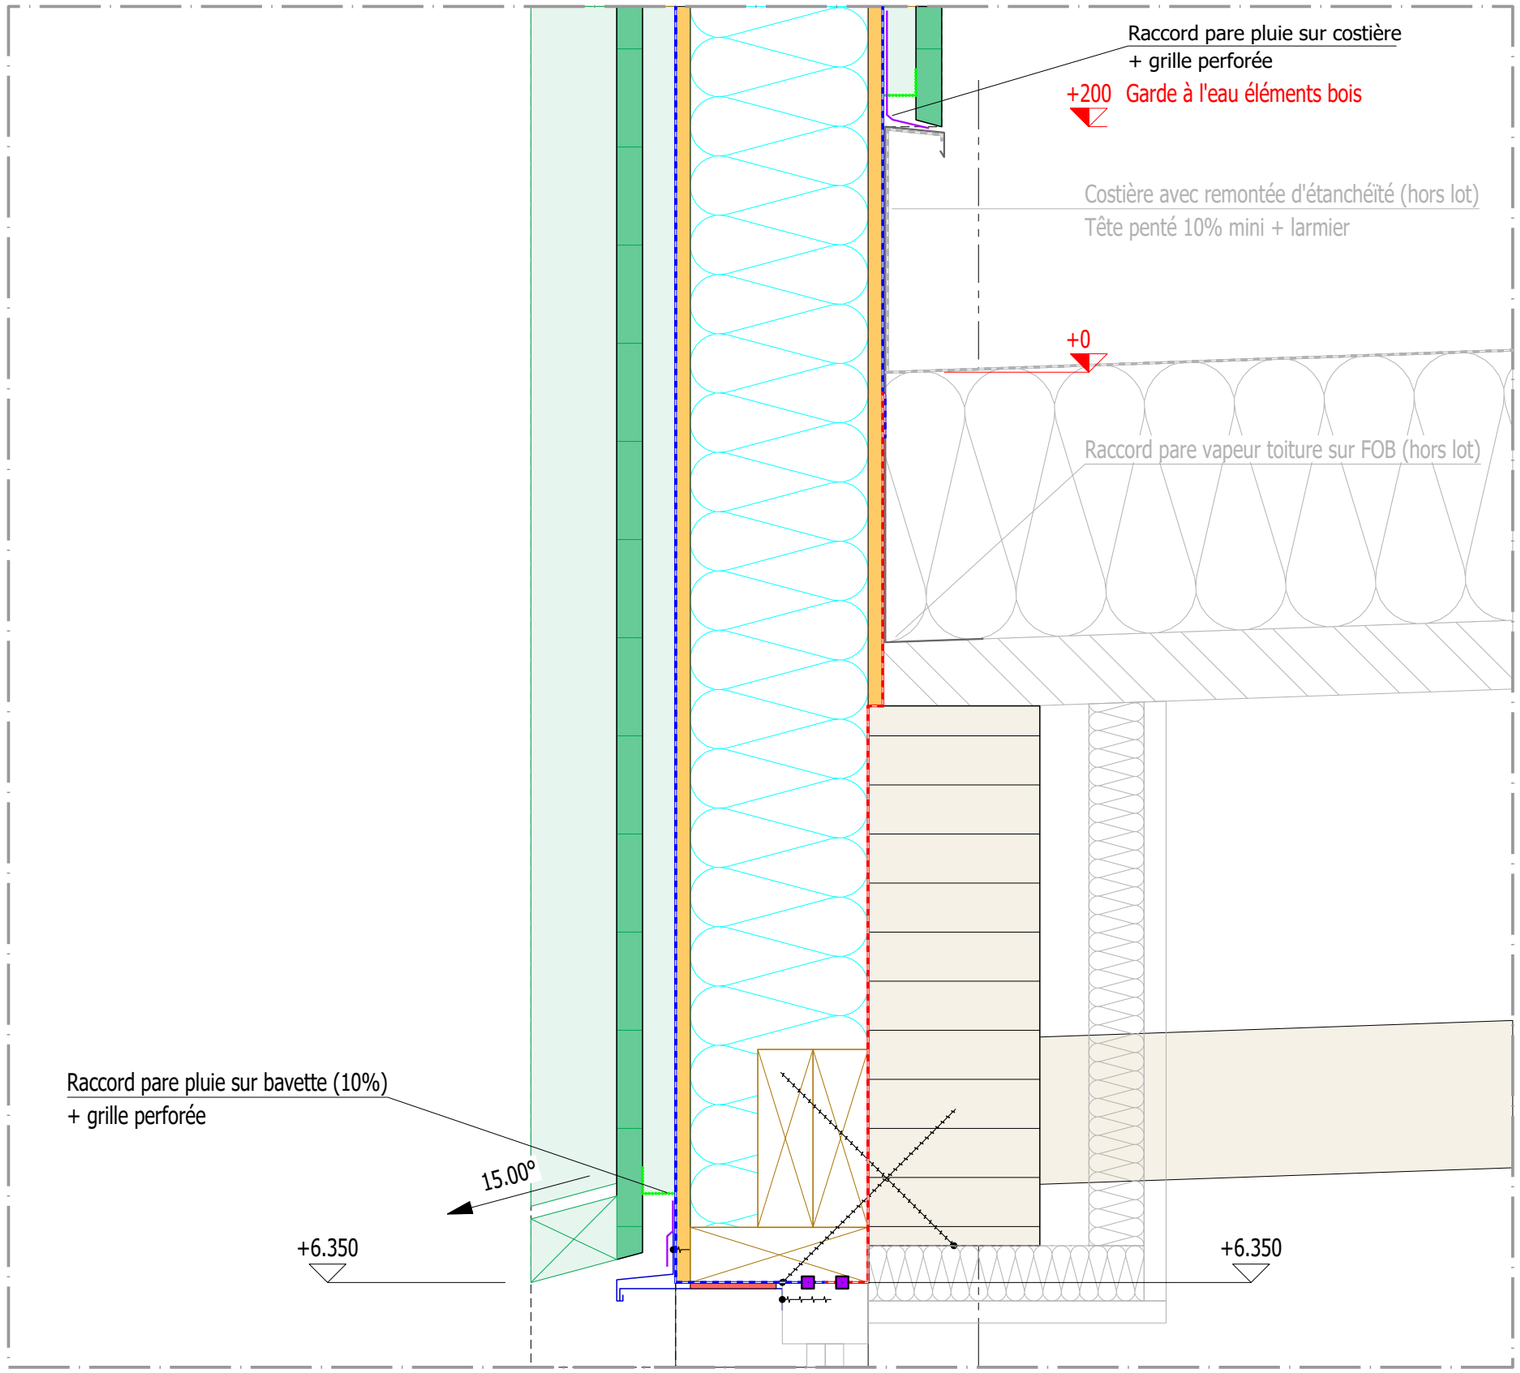

PROJET : CONSTRUCTION EQUIPEMENT SPORTIF SUR LE SITE DE L'IUT DE LRSY (85)

CARNET DE DETAIL	N° Plan : 102	B.A.-BOIS Bureau d'études Atlantique
Phase : DCE	N° Page : 06 A3	Tel. +33 5 49 07 59 60
Indice : 0	Date : 30.07.26	contact@ing-babois.fr
		Responsable projet : M DESCOMPS
		Dessinateur / projeteur : M DESCOMPS

Détail : **D05** **Tête de FOB**

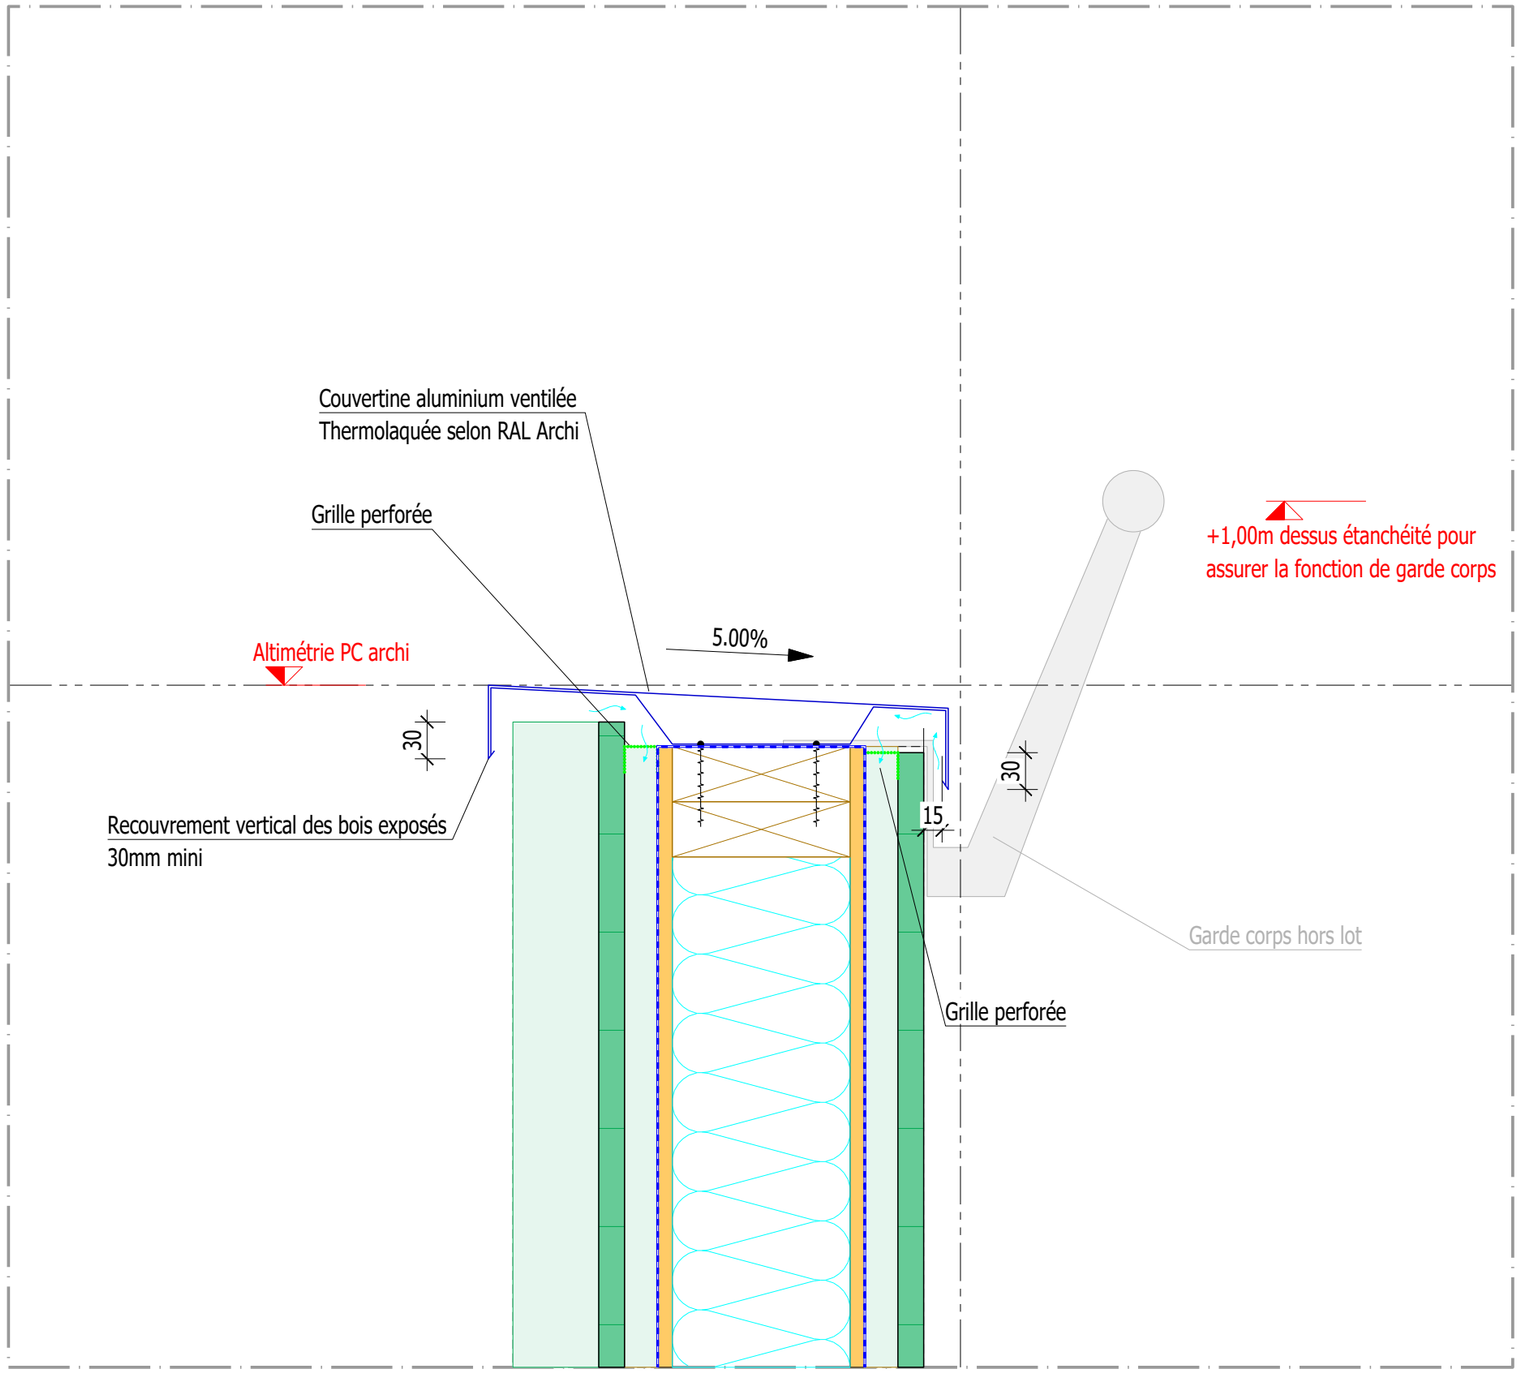


PROJET : CONSTRUCTION EQUIPEMENT SPORTIF SUR LE SITE DE L'IUT DE LRSY (85)

CARNET DE DETAIL
Phase : DCE
Indice : 0

N° Plan : 102
N° Page : 07 A3
Date : 30.07.26

B.A.-BOIS
Bureau d'études Atlantique
Tel. +33 5 49 07 59 60
contact@ing-babois.fr
Responsable projet : M DESCOMPS
Dessinateur / projeteur : M DESCOMPS

Détail : **D06** **Tête de FOB**

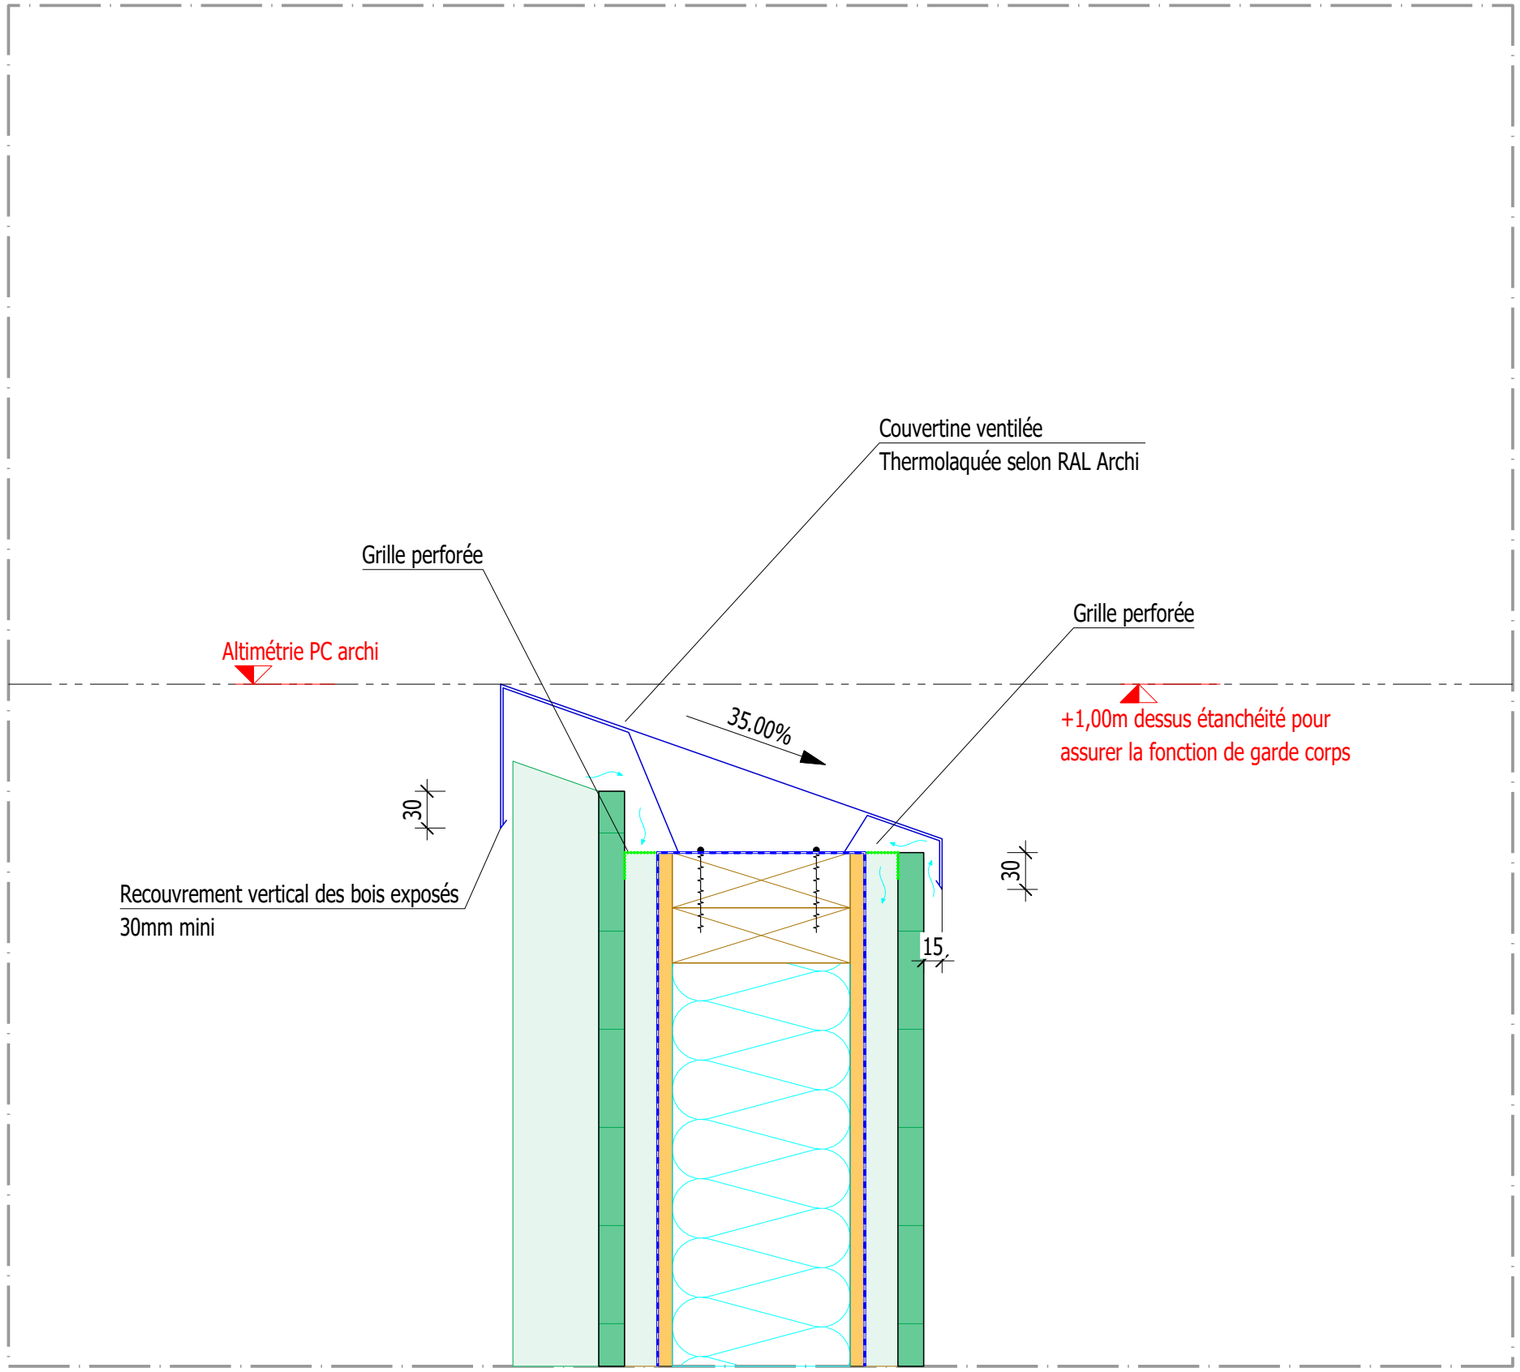


PROJET : CONSTRUCTION EQUIPEMENT SPORTIF SUR LE SITE DE L'IUT DE LRSY (85)

CARNET DE DETAIL
Phase : DCE
Indice : 0

N° Plan : 102
N° Page : 08 A3
Date : 30.07.26

B.A.-BOIS
Bureau d'études Atlantique
Tel. +33 5 49 07 59 60
contact@ing-babois.fr
Responsable projet : M DESCOMPS
Dessinateur / projeteur : M DESCOMPS

Détail : **D07** **Shed jonction couverture haute, acrotère FOB & linteaux**

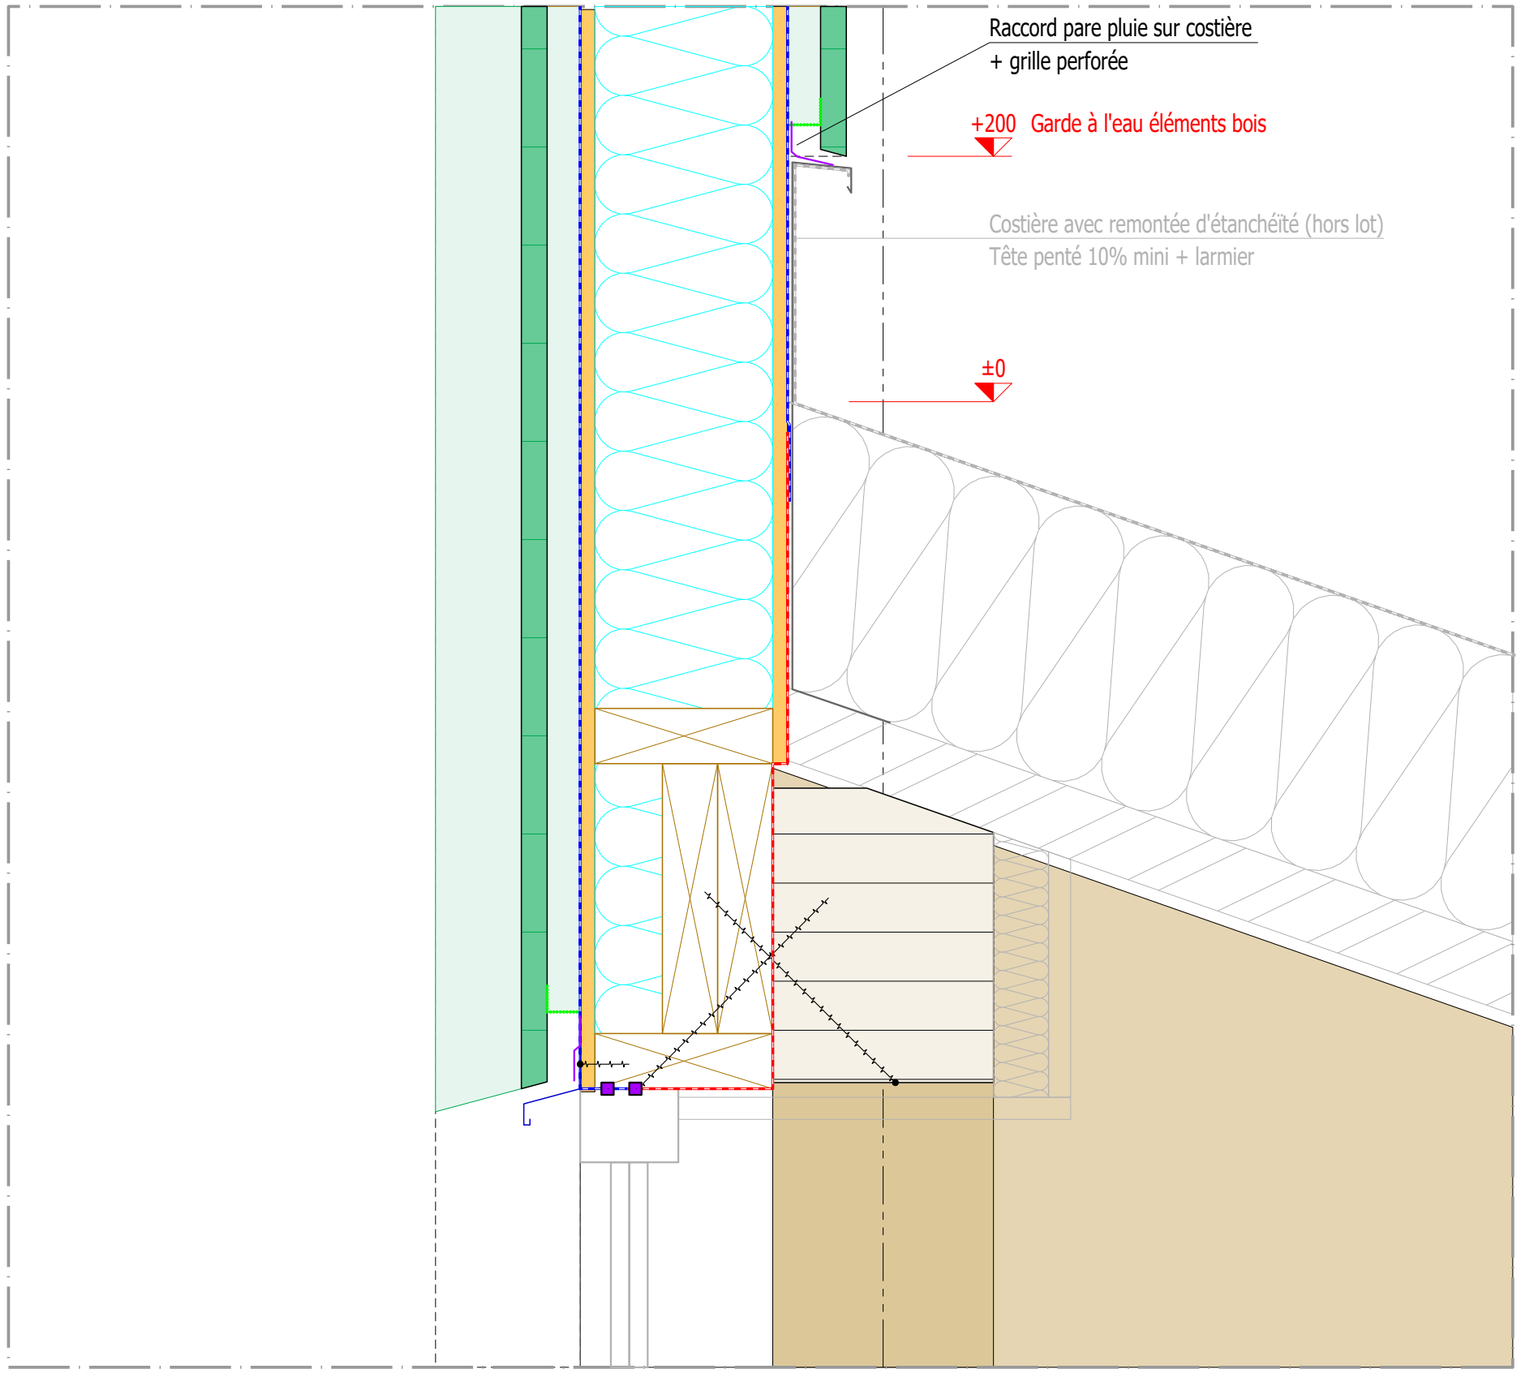


PROJET : CONSTRUCTION EQUIPEMENT SPORTIF SUR LE SITE DE L'IUT DE LRSY (85)


CARNET DE DETAIL
Phase : DCE
Indice : 0

N° Plan : 102
N° Page : 09 A3
Date : 30.07.26

B.A.-BOIS
Bureau d'études Atlantique
Tel. +33 5 49 07 59 60
contact@ing-babois.fr
Responsable projet : M DESCOMPS
Dessinateur / projeteur : M DESCOMPS

Détail : **D08** **Shed jonction FOB & Poteaux & Menuiseries**

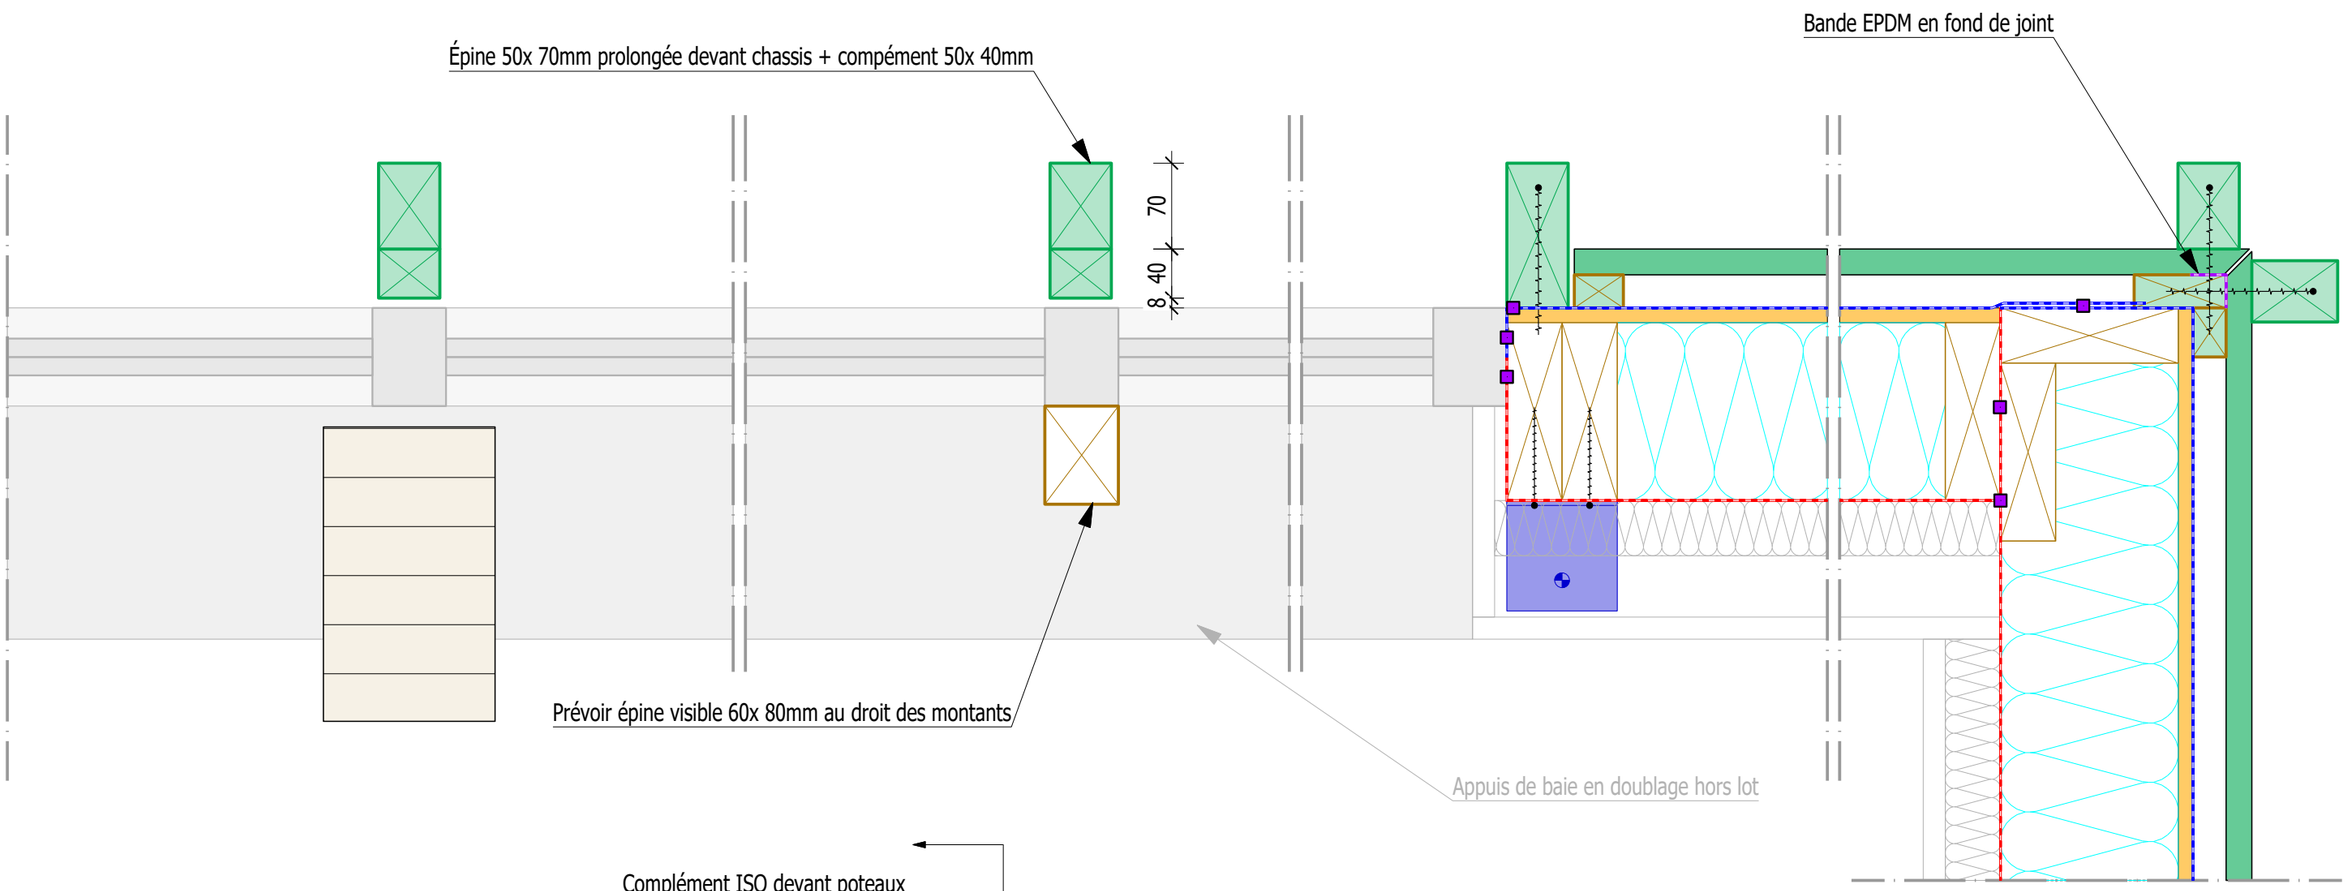

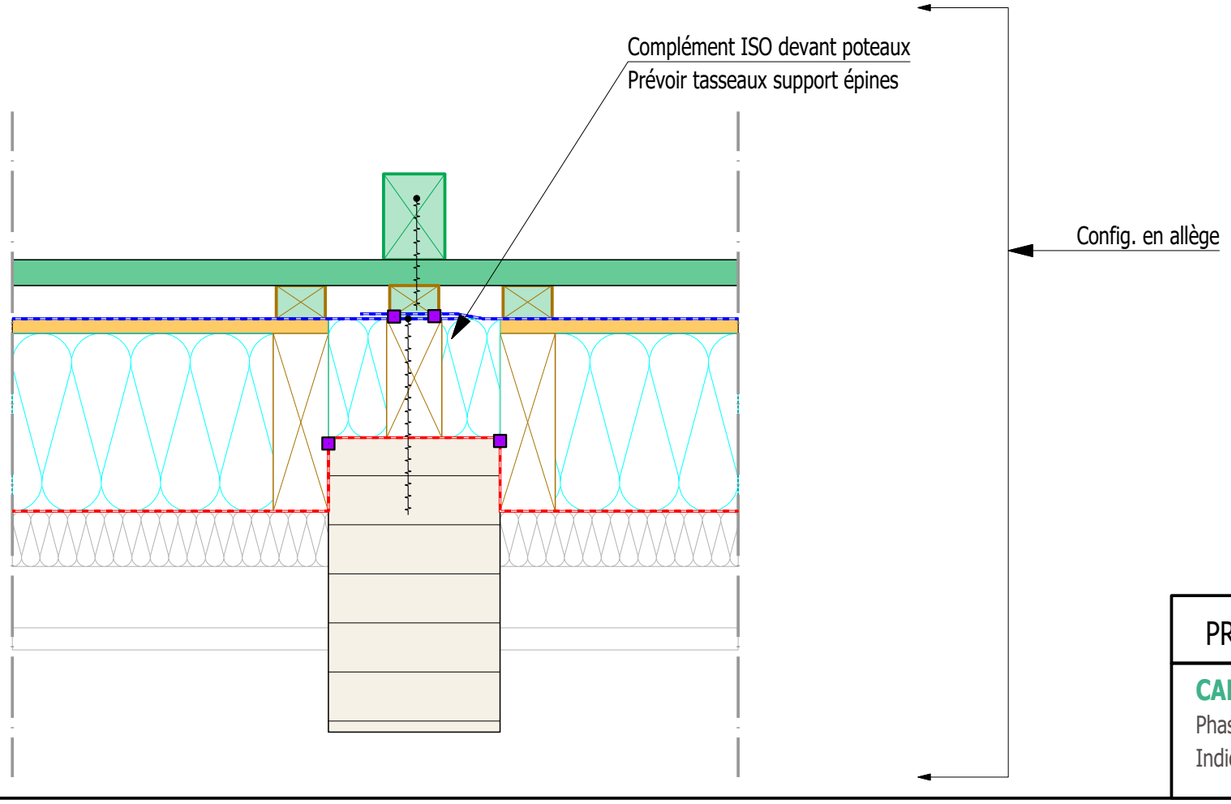


PROJET : CONSTRUCTION EQUIPEMENT SPORTIF SUR LE SITE DE L'IUT DE LRSY (85)

CARNET DE DETAIL
Phase : DCE
Indice : 0

N° Plan : 102
N° Page : 10 A3
Date : 30.07.26

B.A.-BOIS
Bureau d'études Atlantique
Tel. +33 5 49 07 59 60
contact@ing-babois.fr
Responsable projet : M DESCOMPS
Dessinateur / projeteur : M DESCOMPS

Détail : **D09** **Portillon technique toiture haute**

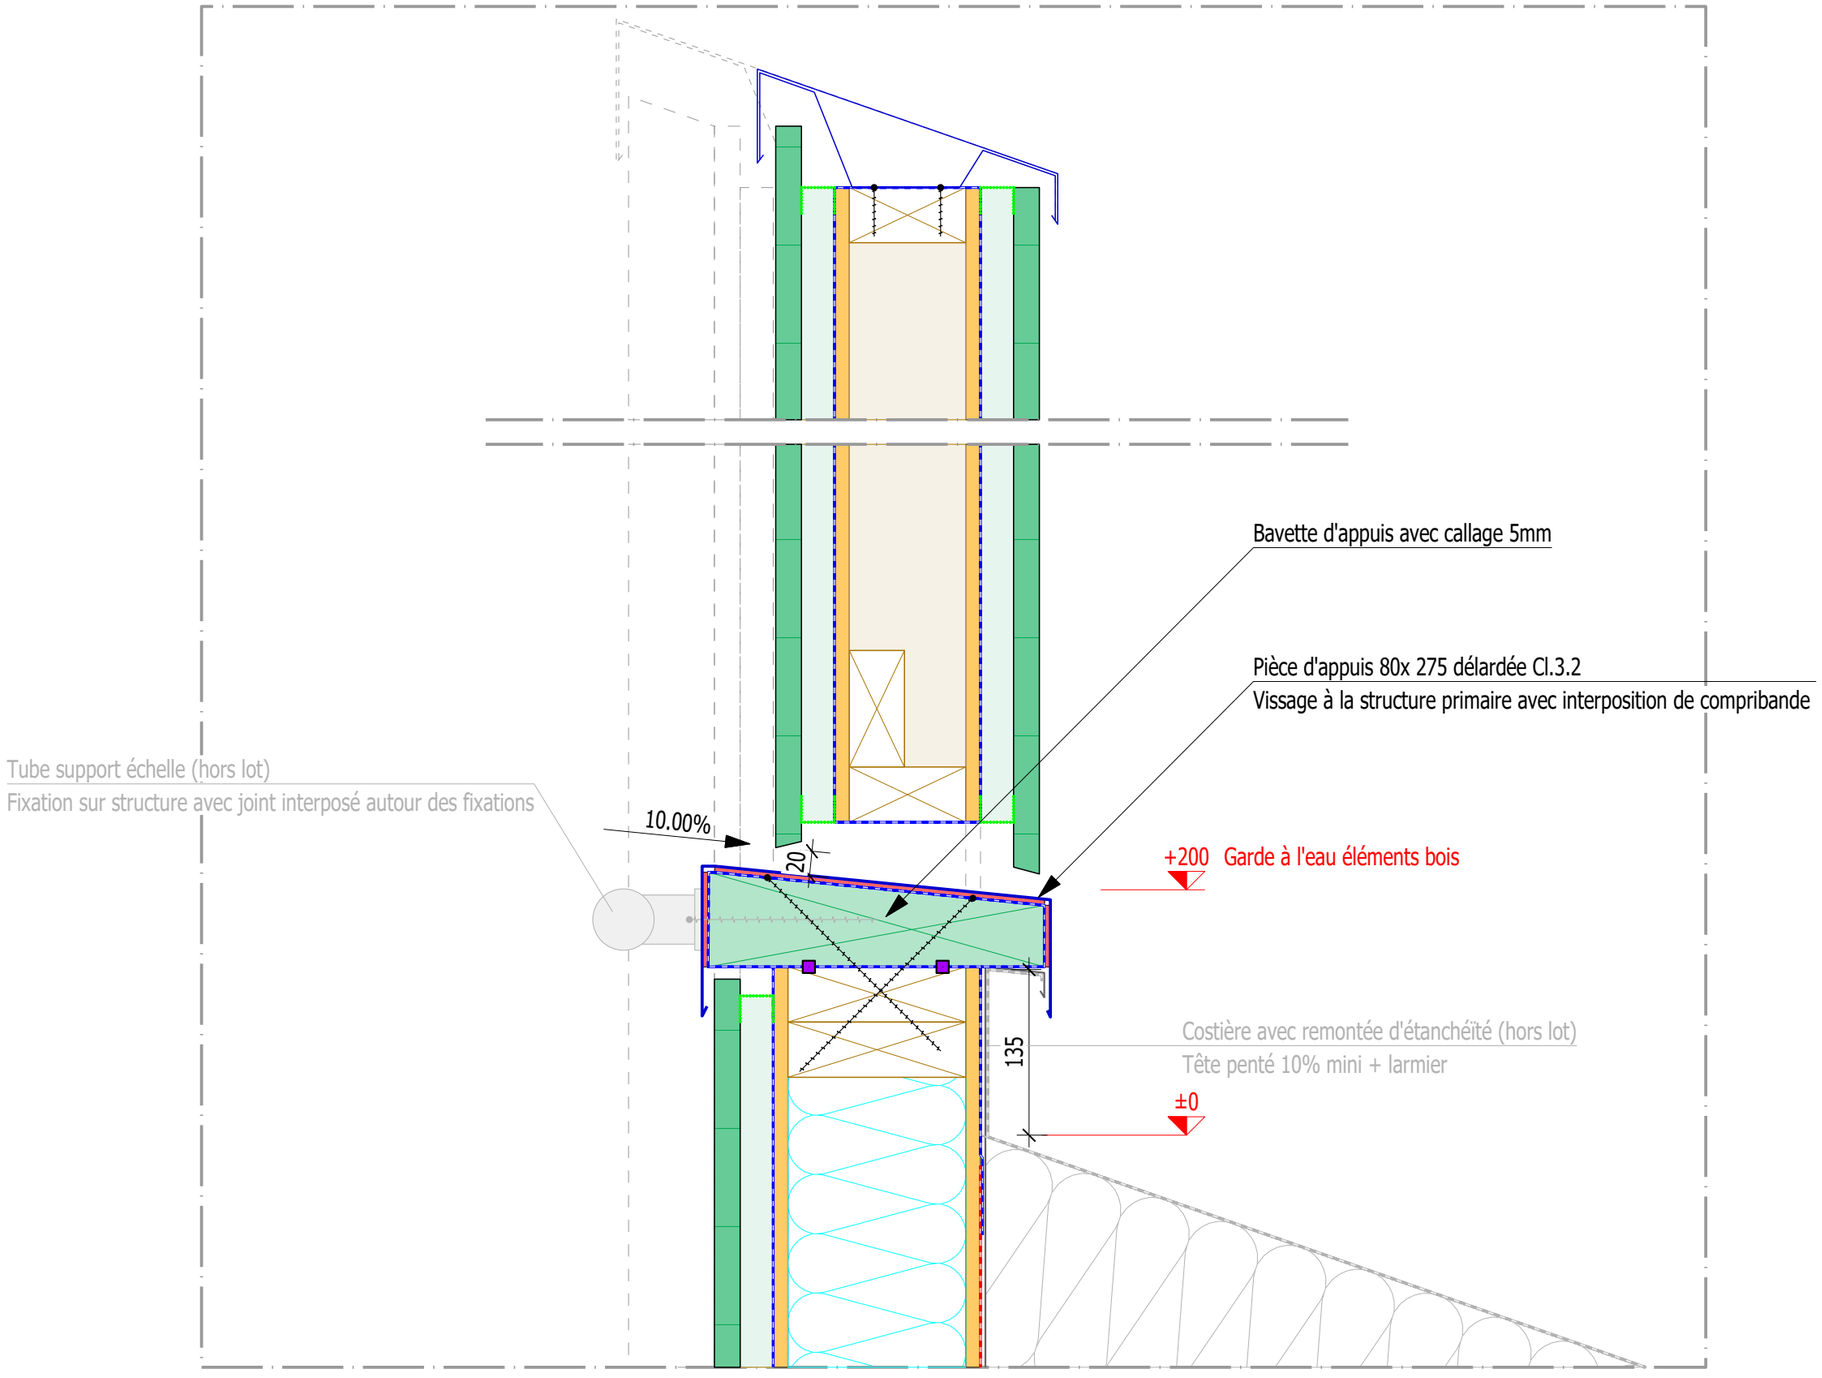


PROJET : CONSTRUCTION EQUIPEMENT SPORTIF SUR LE SITE DE L'IUT DE LRSY (85)

CARNET DE DETAIL
Phase : DCE
Indice : 0

N° Plan : 102
N° Page : 11 A3
Date : 30.07.26

B.A.-BOIS
Bureau d'études Atlantique
Tel. +33 5 49 07 59 60
contact@ing-babois.fr
Responsable projet : M DESCOMPS
Dessinateur / projeteur : M DESCOMPS

Détail : **D09'** **Portillon technique toiture haute**

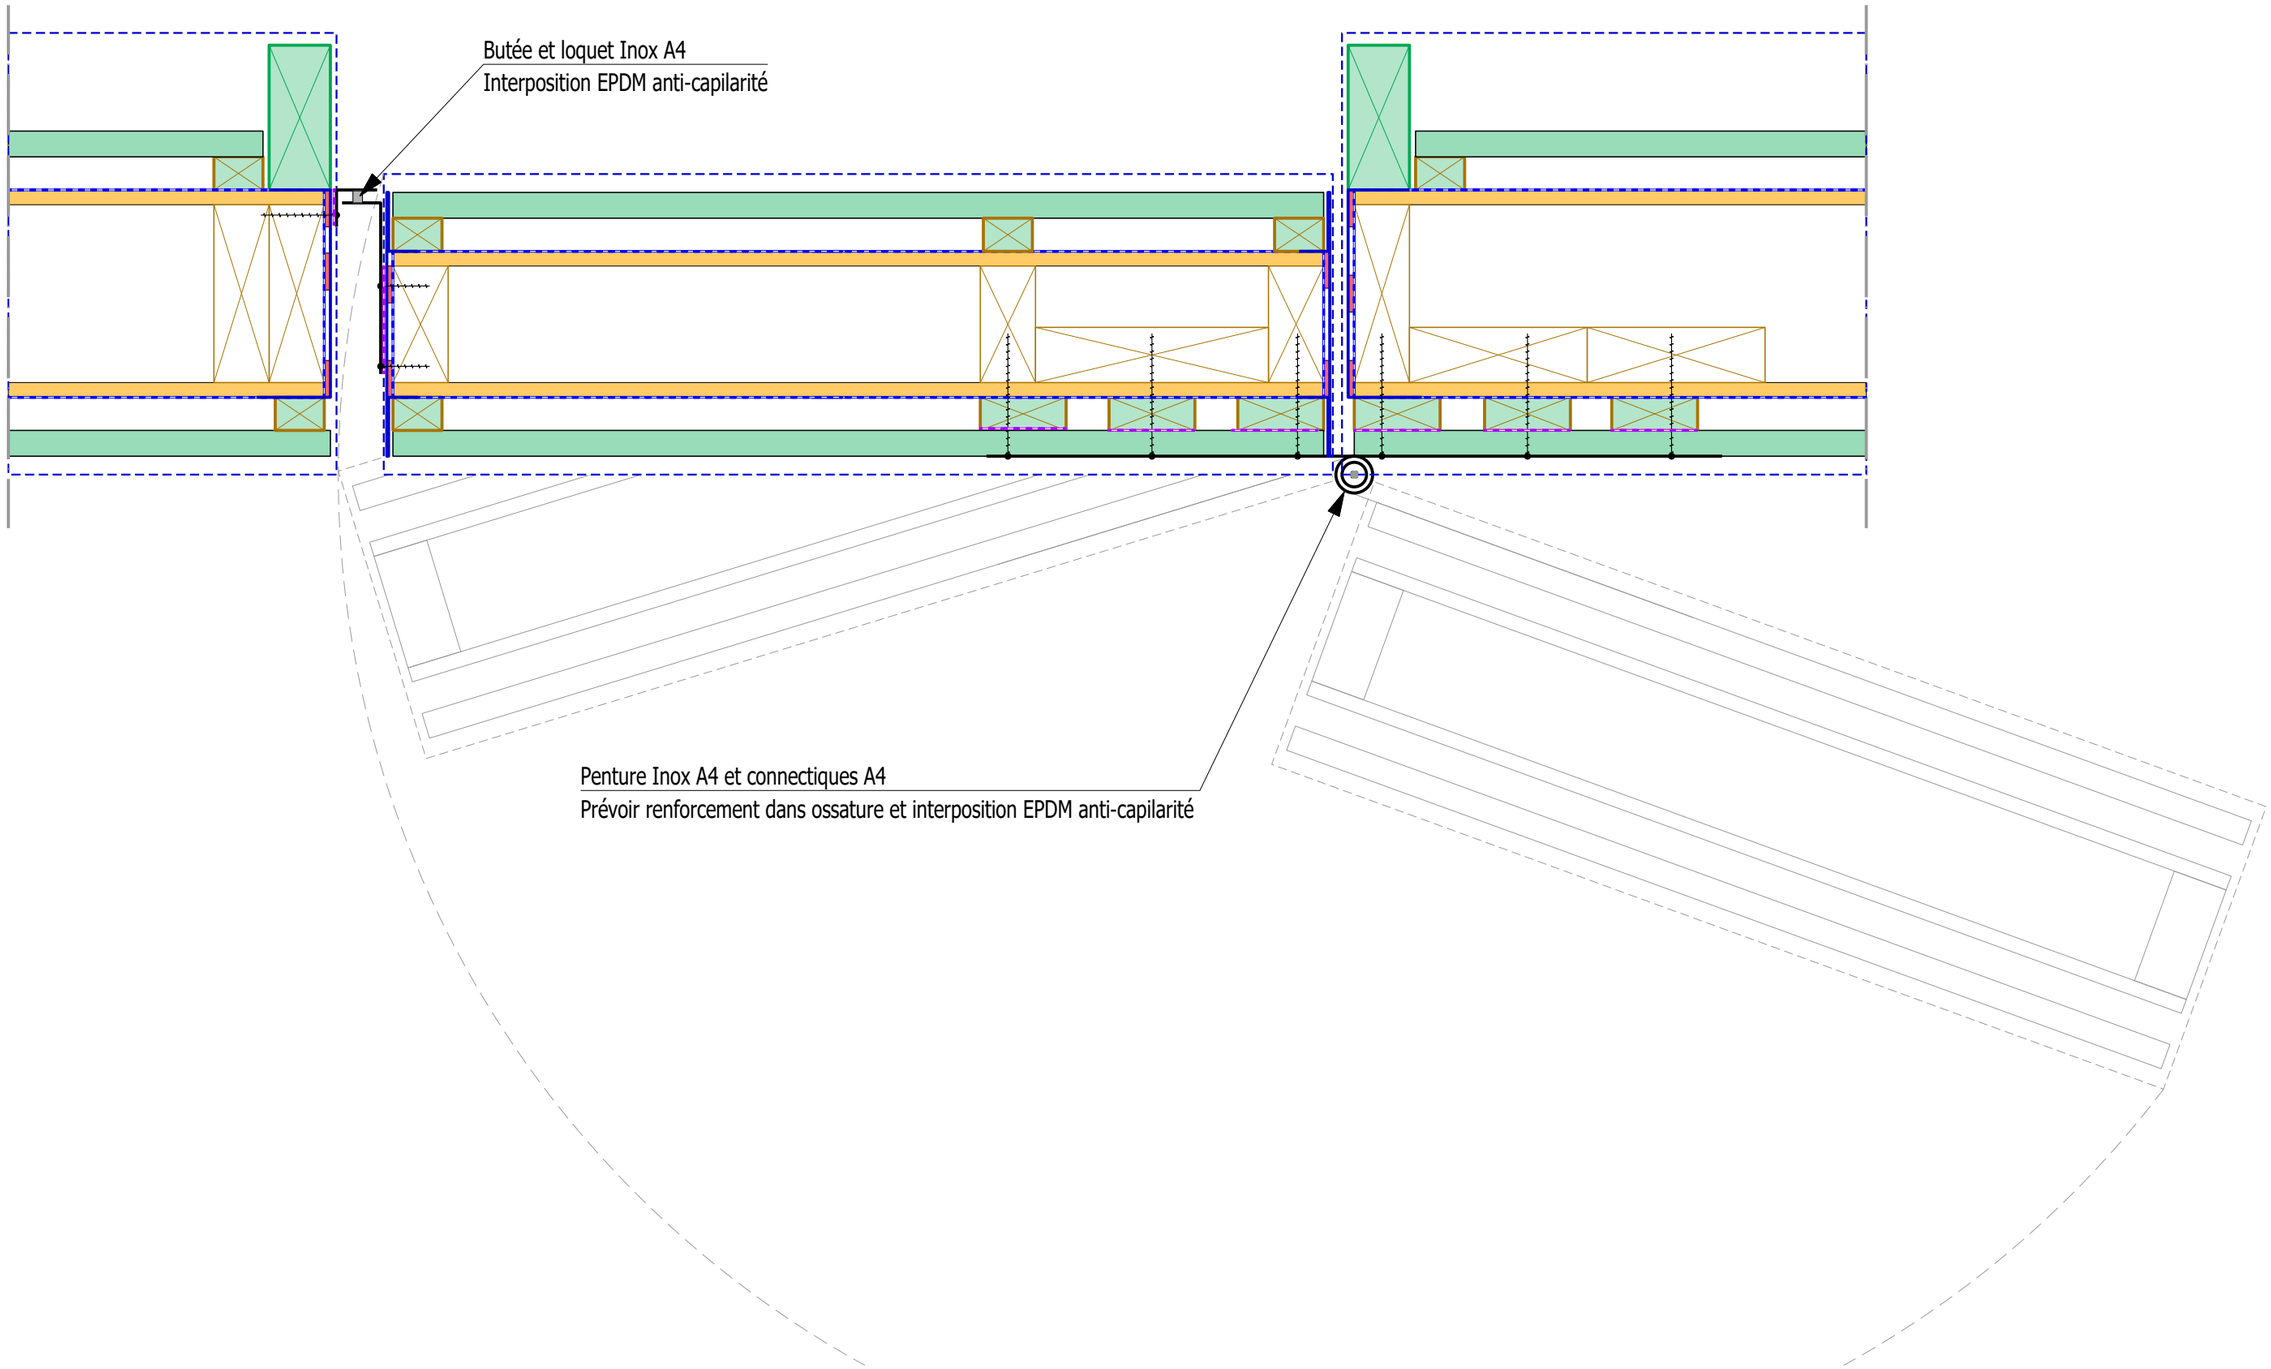

PROJET : CONSTRUCTION EQUIPEMENT SPORTIF SUR LE SITE DE L'IUT DE LRSY (85)

CARNET DE DETAIL
Phase : DCE
Indice : 0

N° Plan : 102
N° Page : 12 A3
Date : 30.07.26

B.A.-BOIS
Bureau d'études Atlantique
Tel. +33 5 49 07 59 60
contact@ing-babois.fr
Responsable projet : M DESCOMPS
Dessinateur / projeteur : M DESCOMPS