
BATIMENT CHAMPS-PREVOIS
Niveau 0 : Rez-de-chaussée

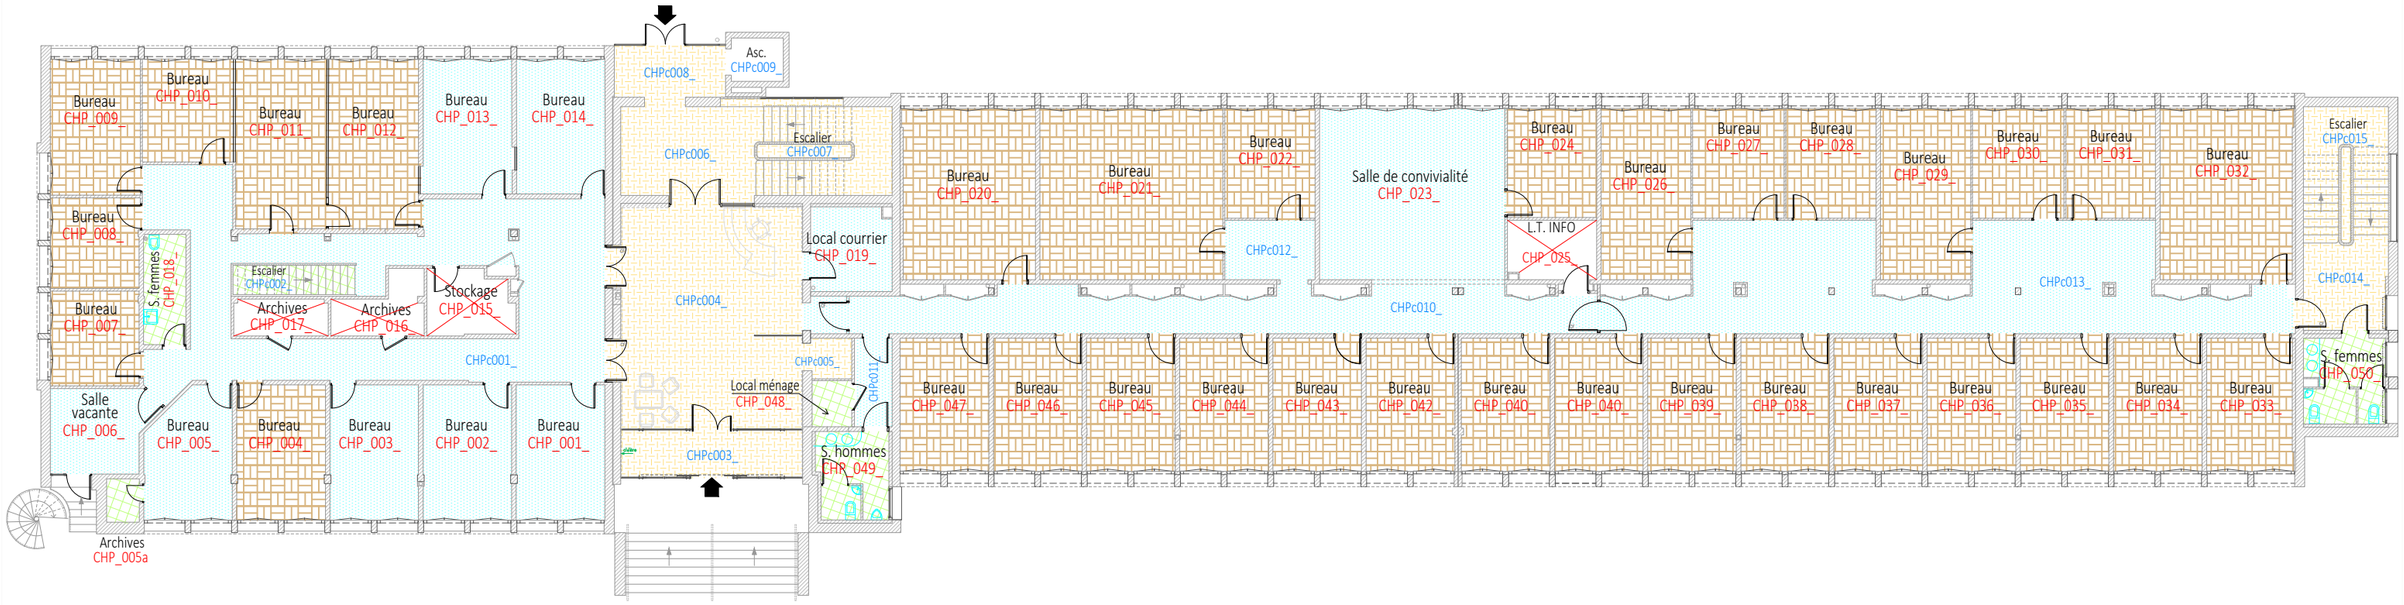

LEGENDE :

- Carrelage
- Comblanchien
- PVC
- Parquet

0 1 2 3 4 5m