
BATIMENT CHAMPS-PREVOIS
NIVEAU 1 : 1er Etage

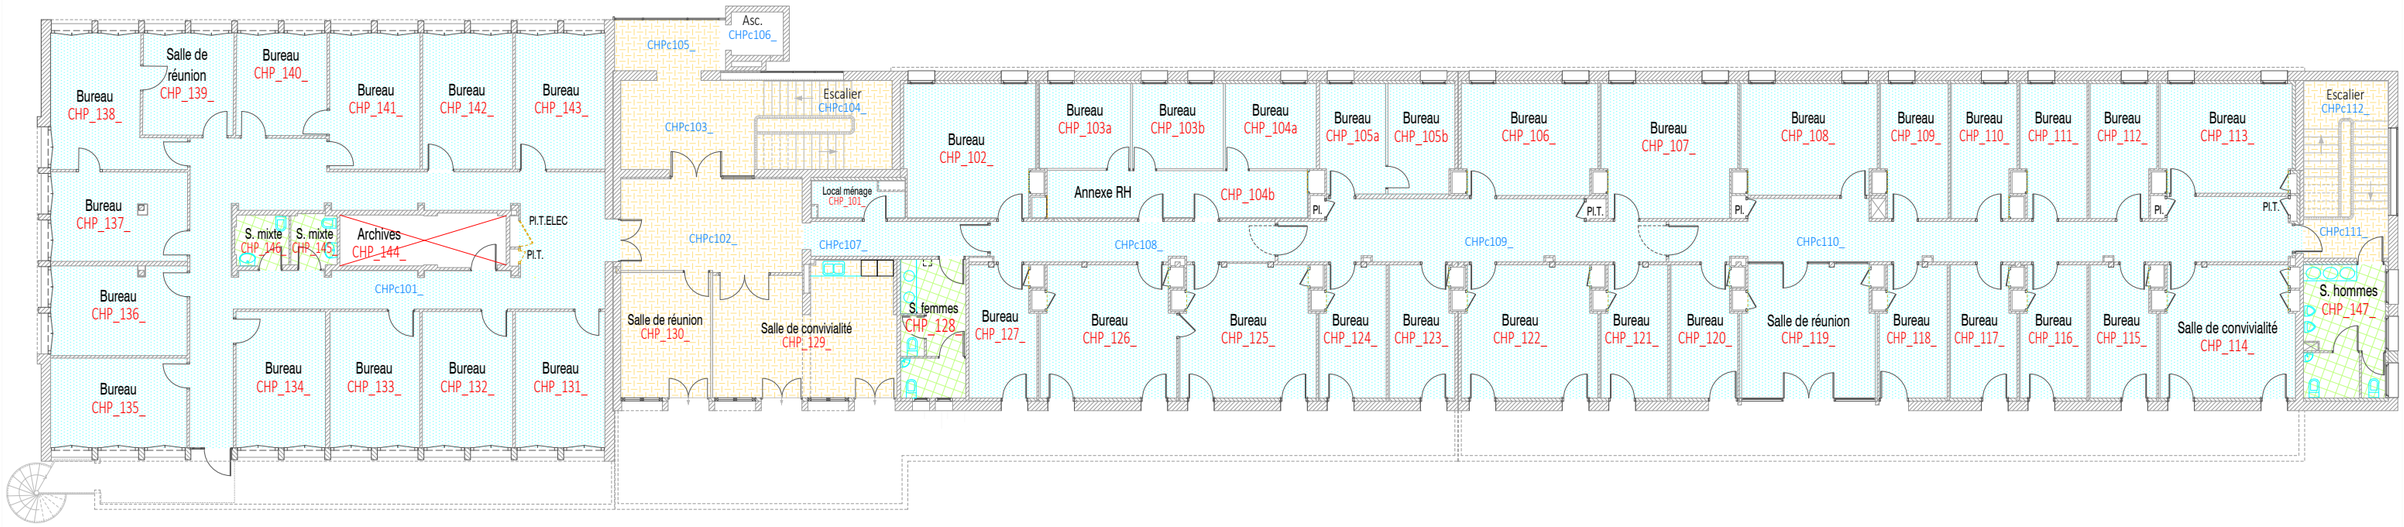

LEGENDE :

- Carrelage
- Comblanchien
- PVC

0 1 2 3 4 5m

Marché 2024 (M.CELLI - SPHL)
CHAMPS_PREVOIS_N1_MENAGE

L'INSTITUT agro Dijon