
BATIMENT TOUR DEMETER
NIVEAU 0 : Rez-de-chaussée

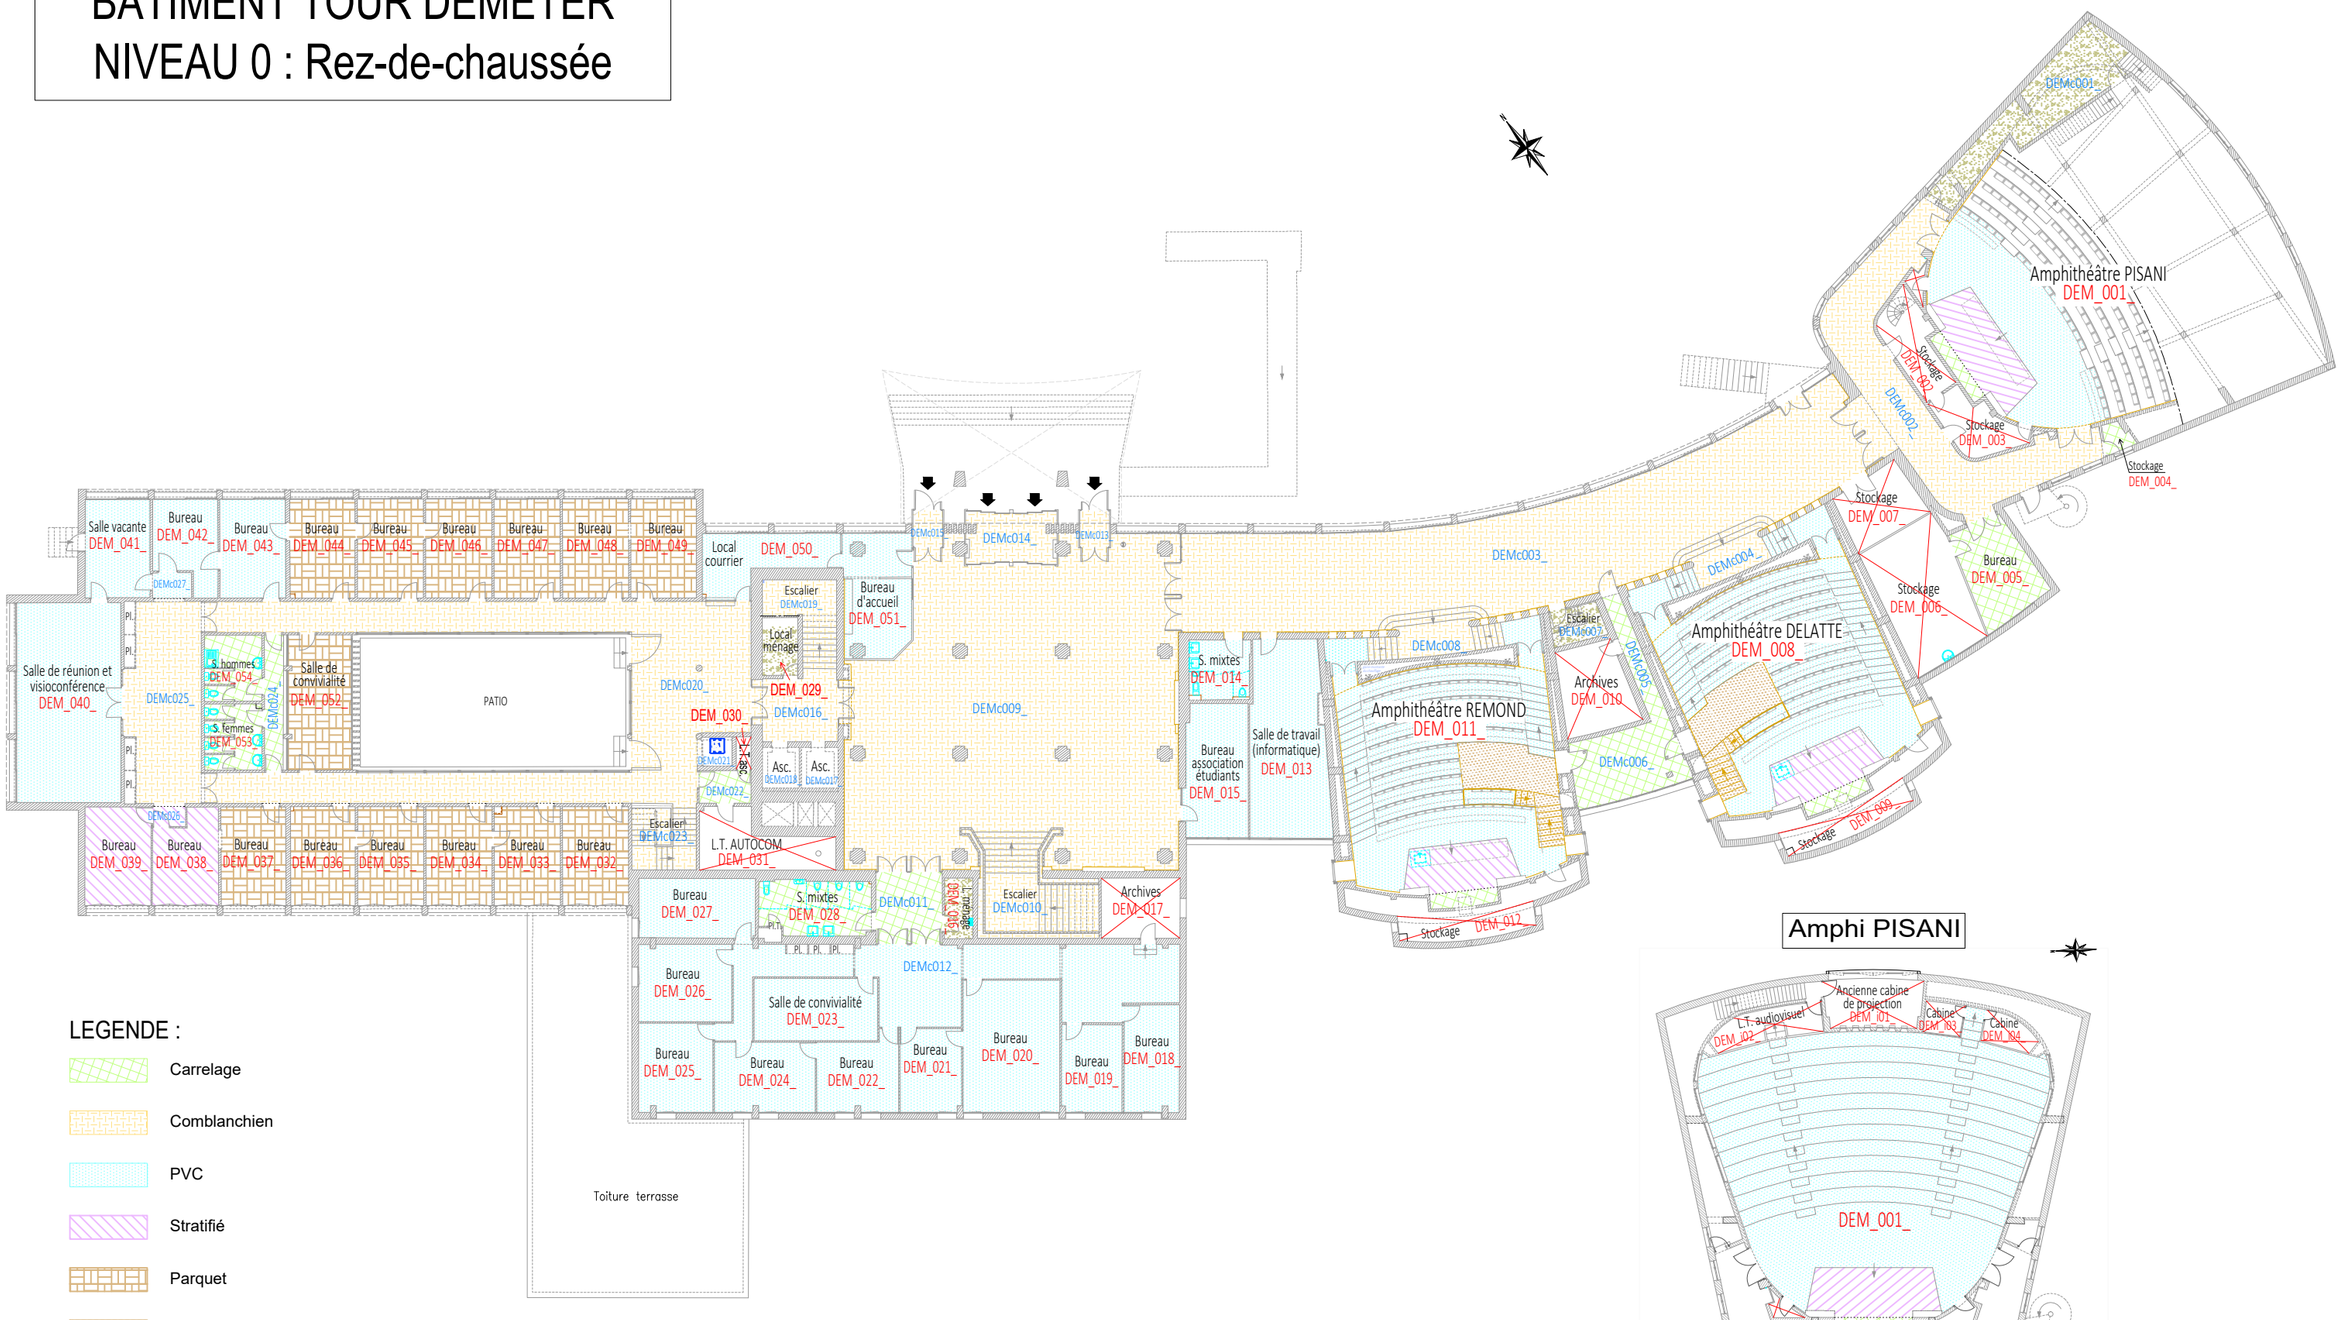

LEGENDE :

- Carrelage
- Comblanchien
- PVC
- Stratifié
- Parquet
- Bois
- Béton

Amphi PISANI

(M.CELLI - SPHL)

DEMETER_N0_RDC

L'INSTITUT agro Dijon