
BATIMENT EPICURE
NIVEAU 0 : Rez-de-chaussée

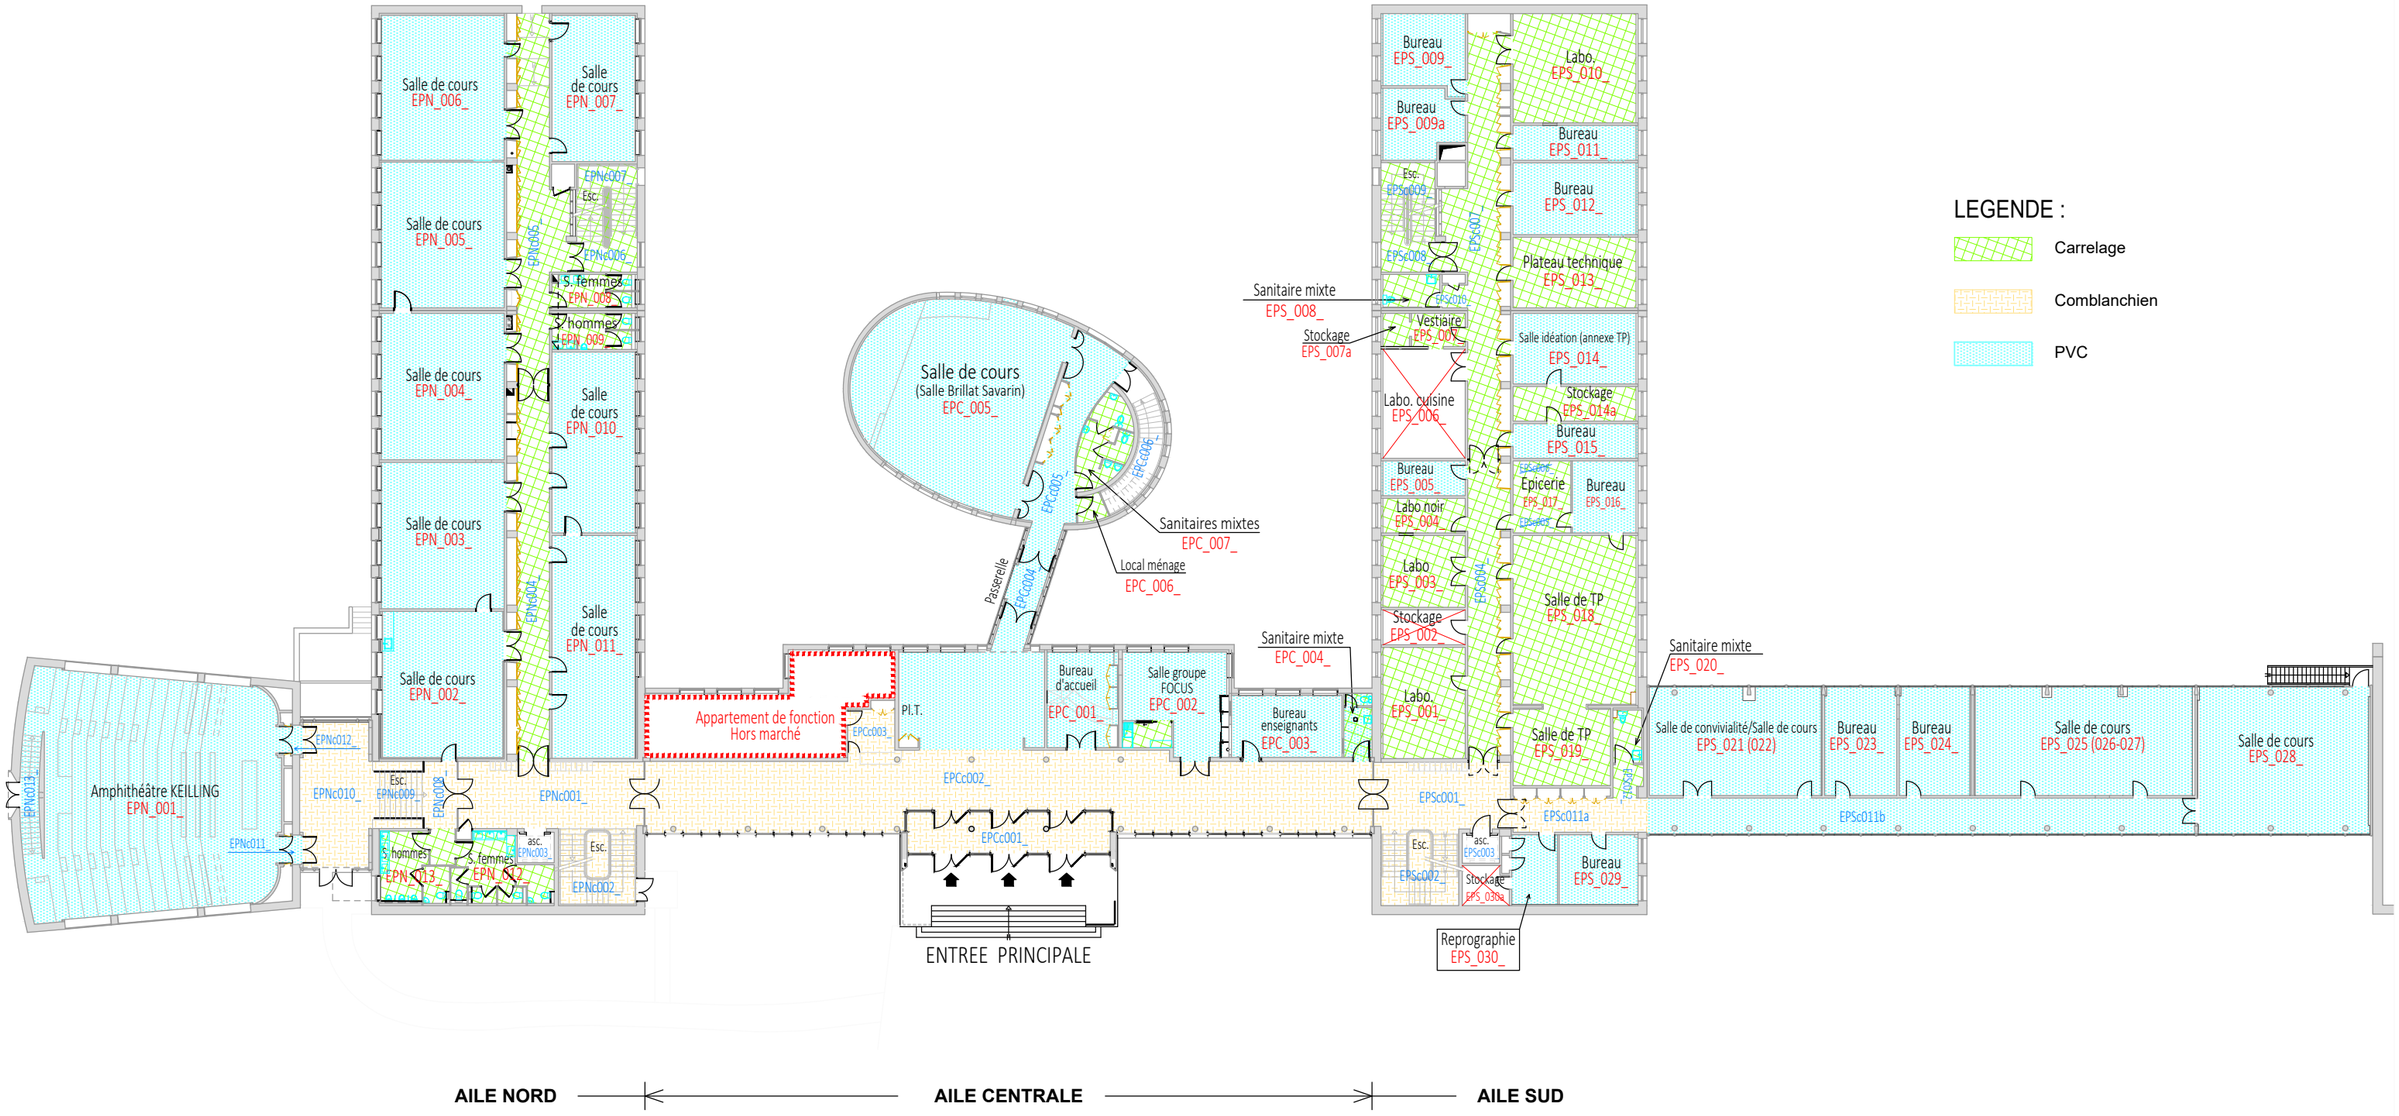

LEGENDE :

- Carrelage
- Comblanchien
- PVC

(M.CELLI - SPHL)

EPICURE_N0_RDC_MENAGE