
BATIMENT EPICURE
Niveau 1 : 1er Etage - aile nord

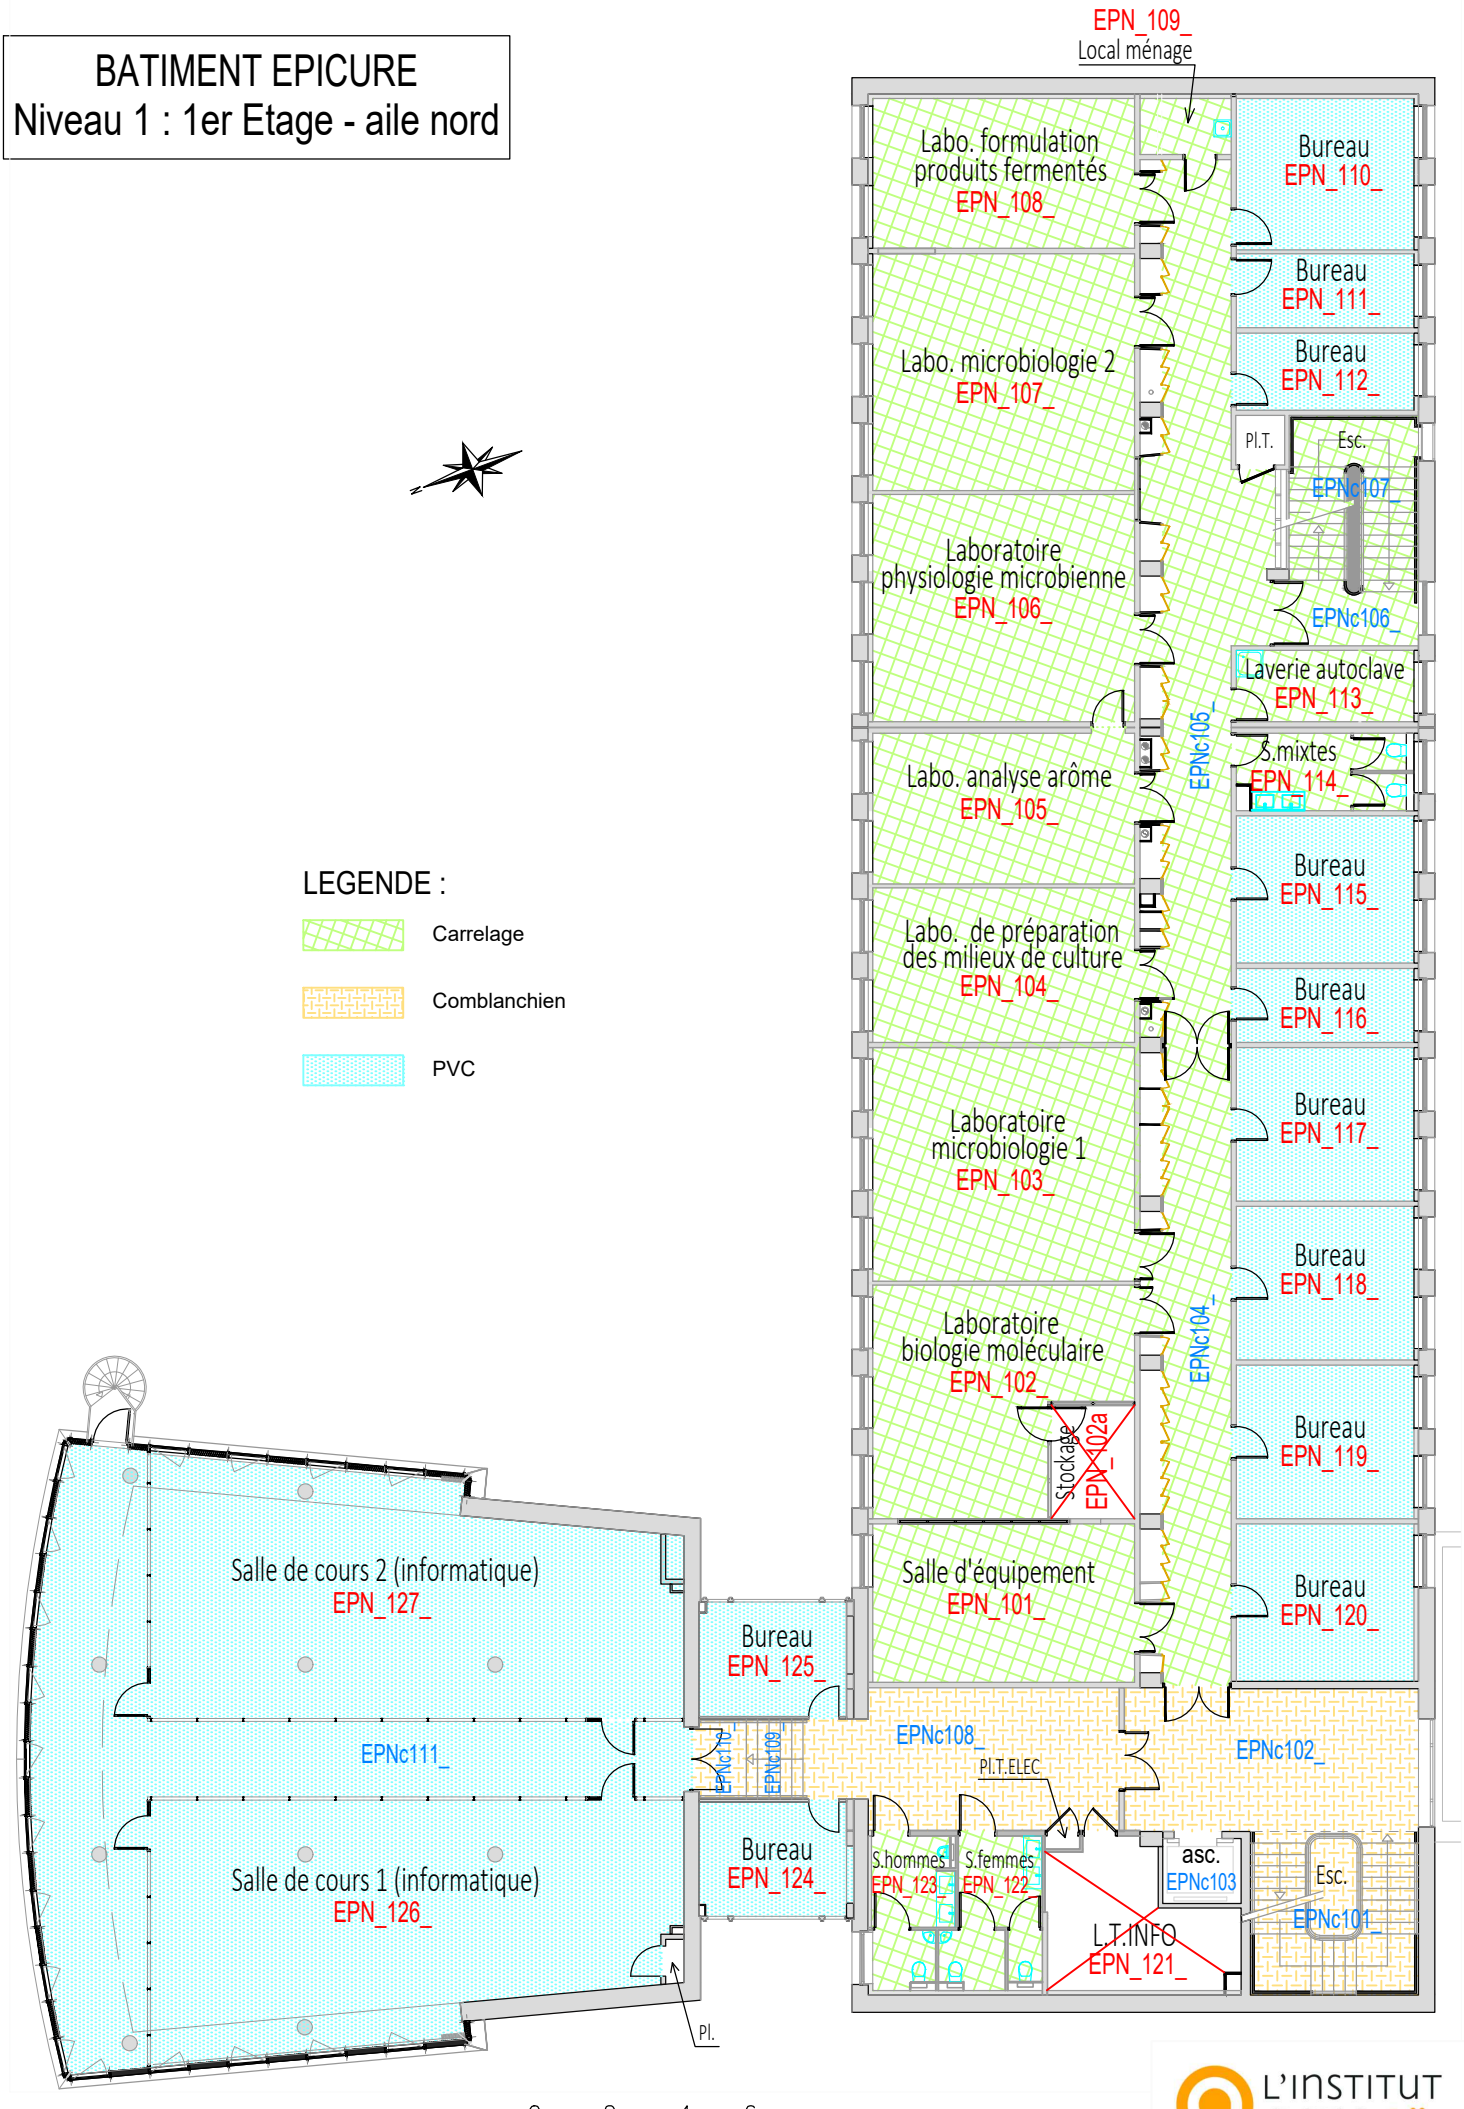

LEGENDE :

- Carrelage
- Comblanchien
- PVC

Marché 2024 (M.CELLI - SPHL)

EPICURE_N1_MENAGE

L'INSTITUT agro Dijon