
BATIMENT EPICURE
Niveau 1 : 1er Etage - aile sud

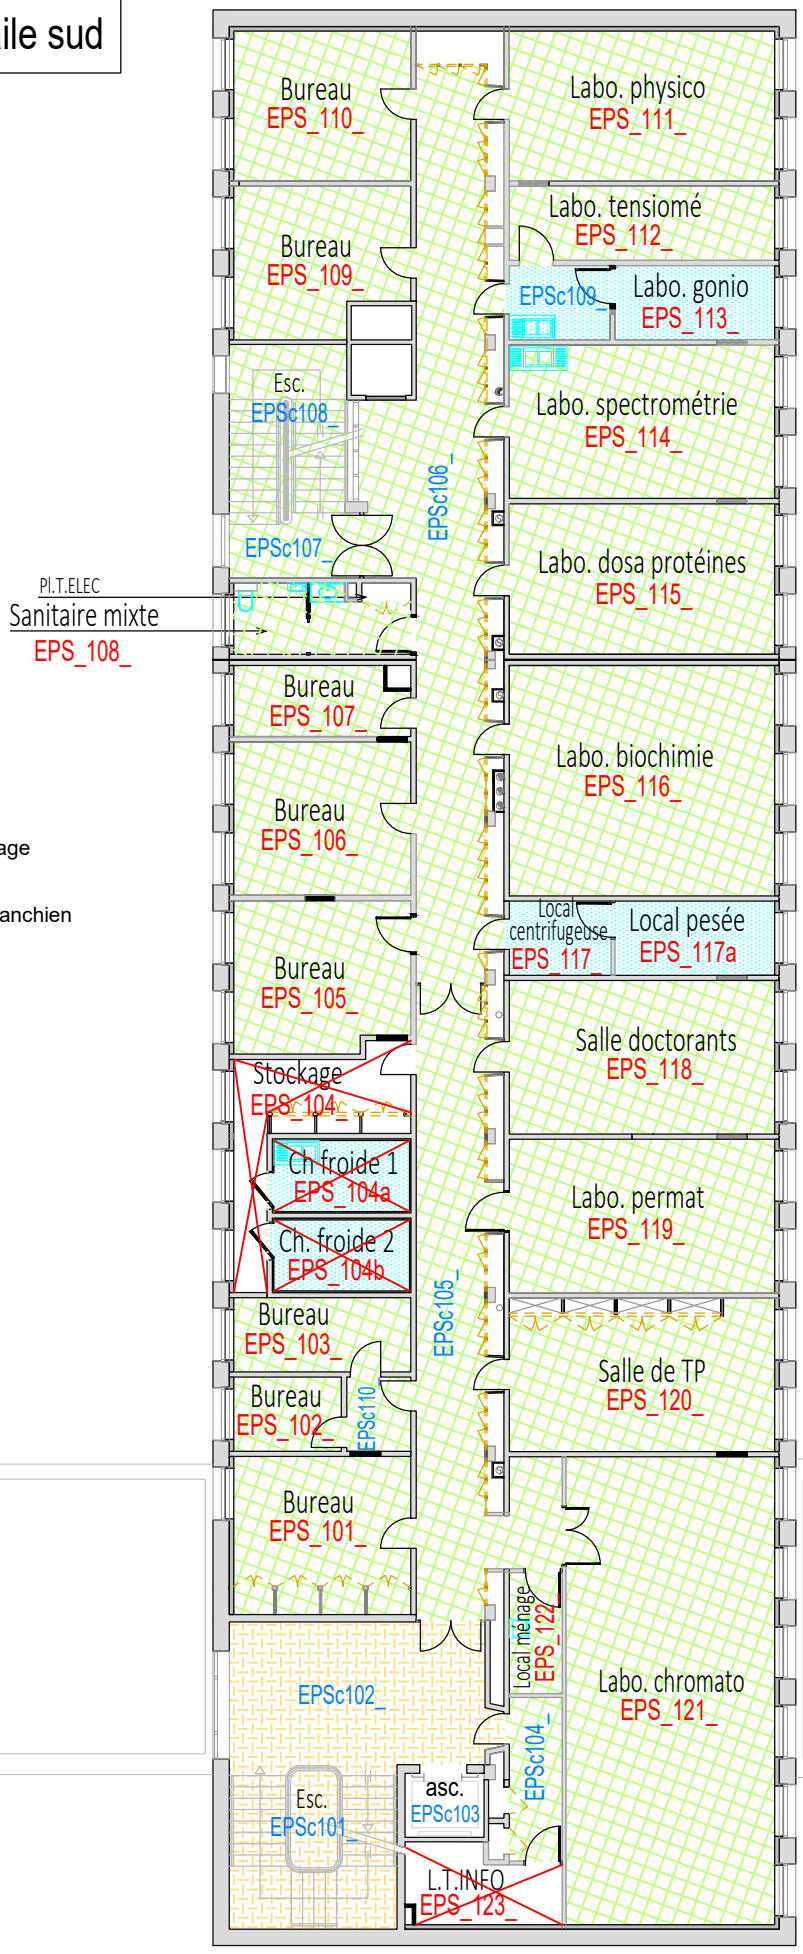

LEGENDE :

- Carrelage
- Comblanchien
- PVC

0 2 4 6m