
BATIMENT EPICURE
Niveau 2 : 2ème Etage - aile nord

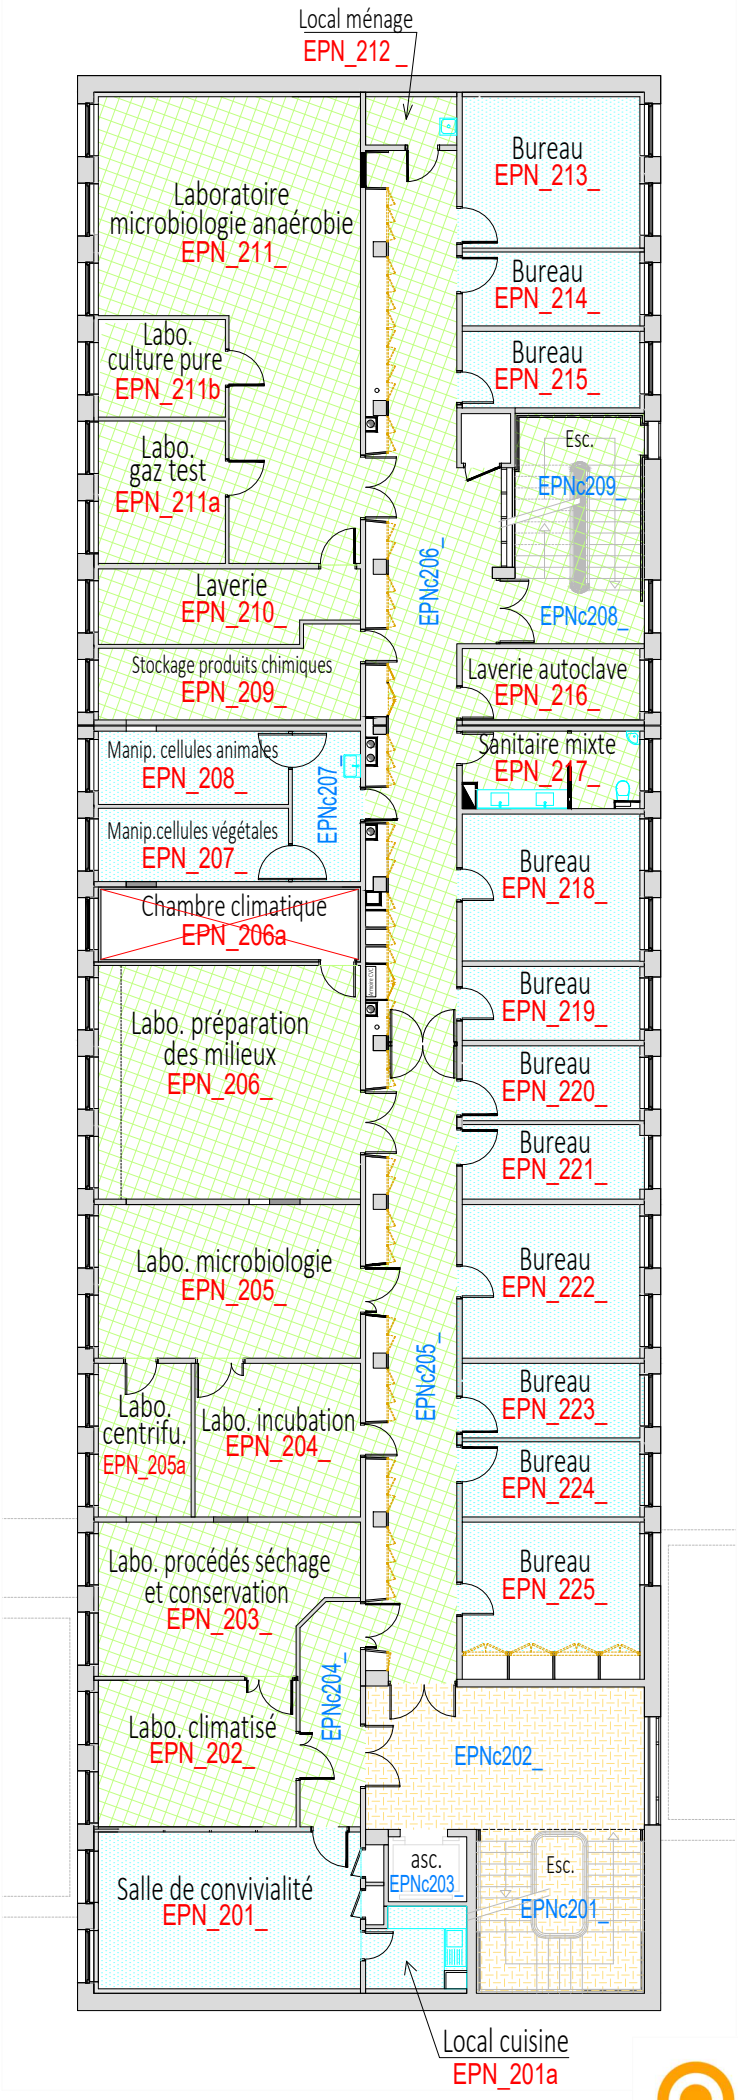

LEGENDE :

- Carrelage
- Comblanchien
- PVC

0 2 4 6m