
BATIMENT EPICURE
Niveau 2 : 2ème Etage - aile sud

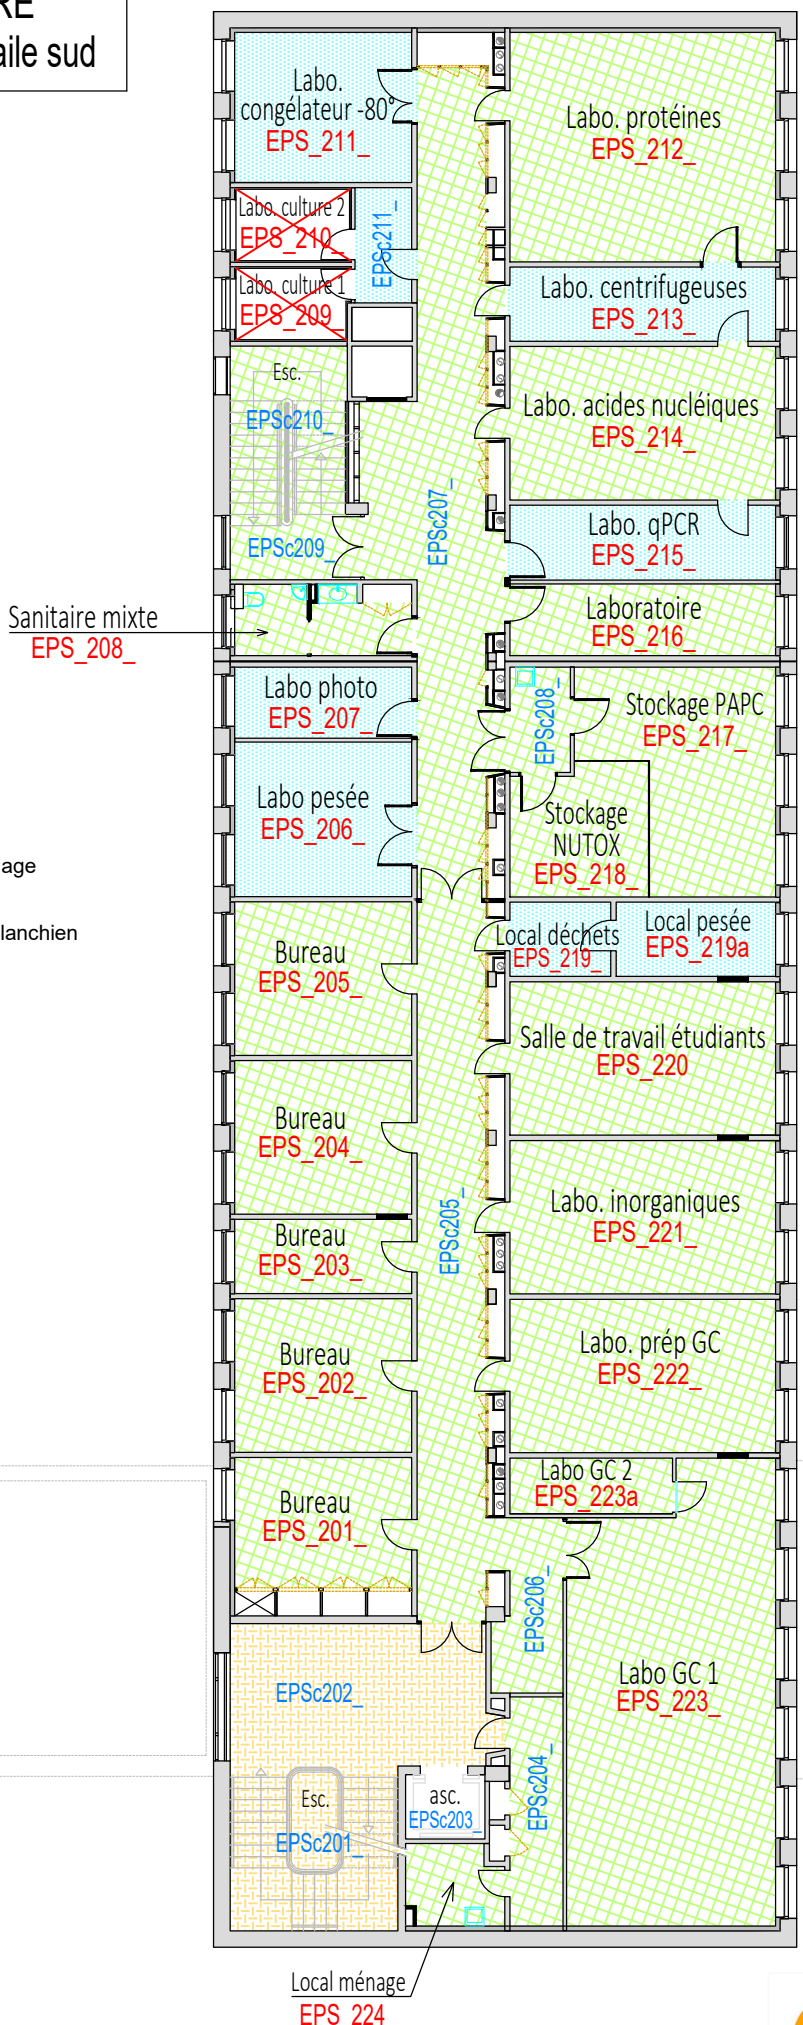

LEGENDE :

- Carrelage
- Comblanchien
- PVC