
BATIMENT EPICURE
Niveau 3 : 3ème Etage - aile nord

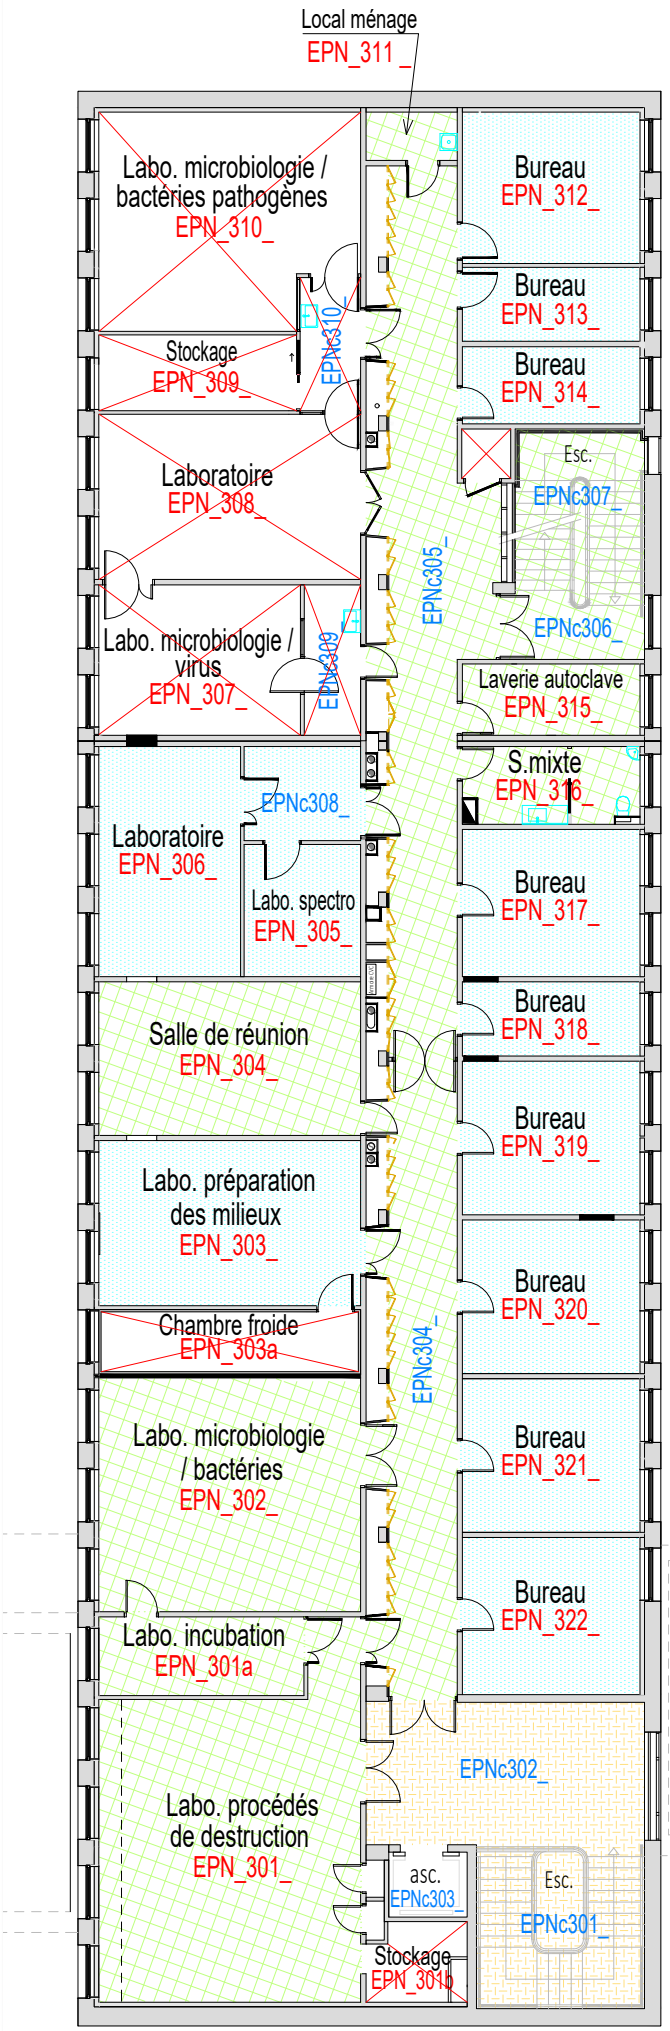

LEGENDE :

- Carrelage
- Comblanchien
- PVC

0 2 4 6m