
BATIMENT GRANDS-CHAMPS
NIVEAU 1 : 1er Etage

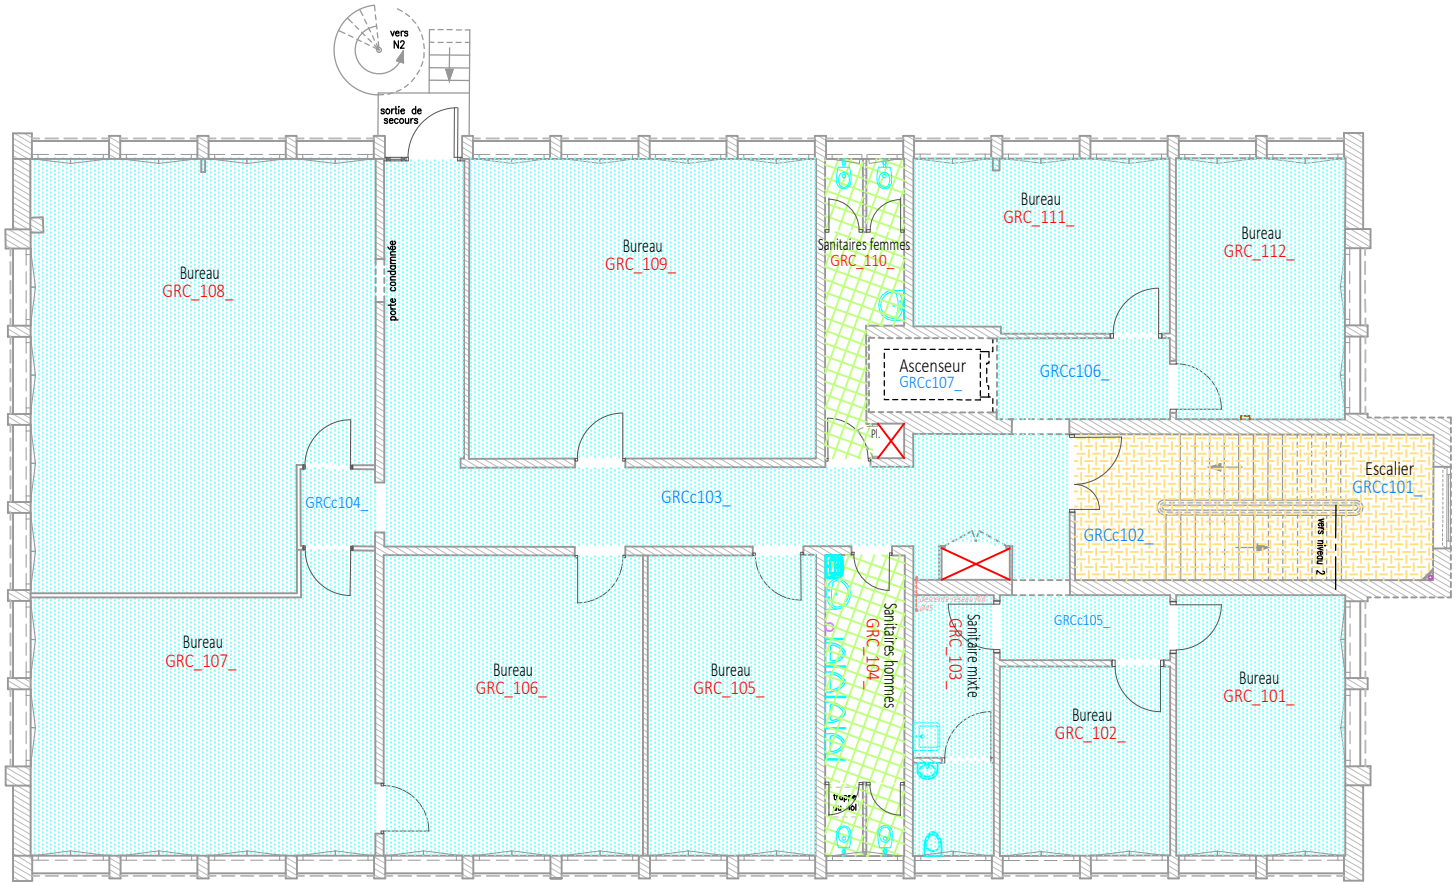

LEGENDE :

- Carrelage
- Comblanchien
- PVC

0 1 2 3 4 5m