
BATIMENT PEJOCES
Niveau 1 : Etage

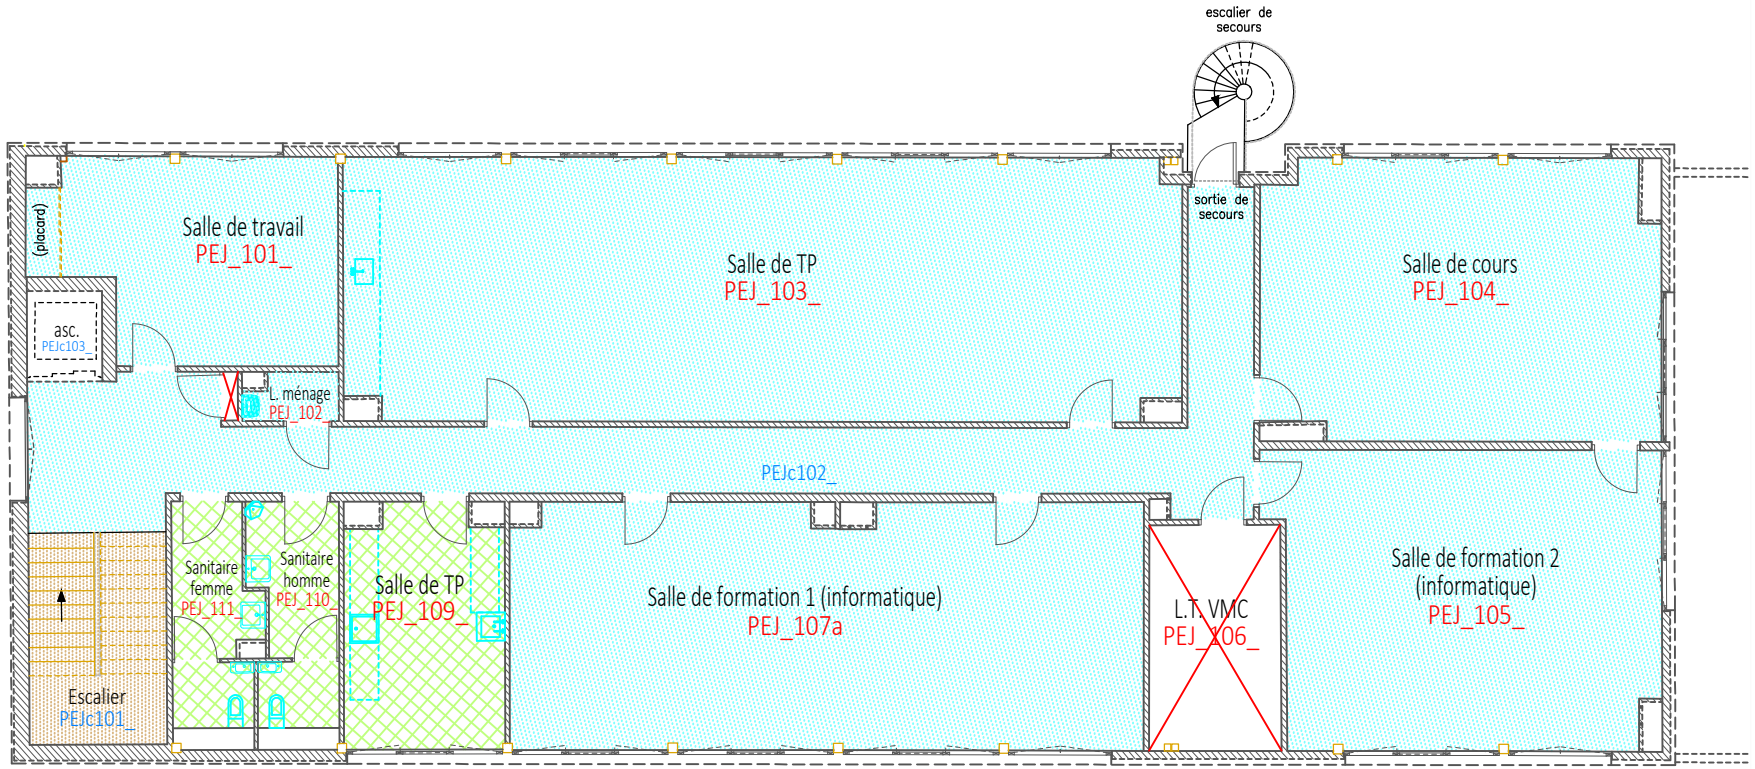

LEGENDE :

- Carrelage
- PVC
- Bois

0 1 2 3 4 5m

(M.CELLI - SPHL)
PEJOCES_N1_Etage