
TOUR - 6eme ETAGE

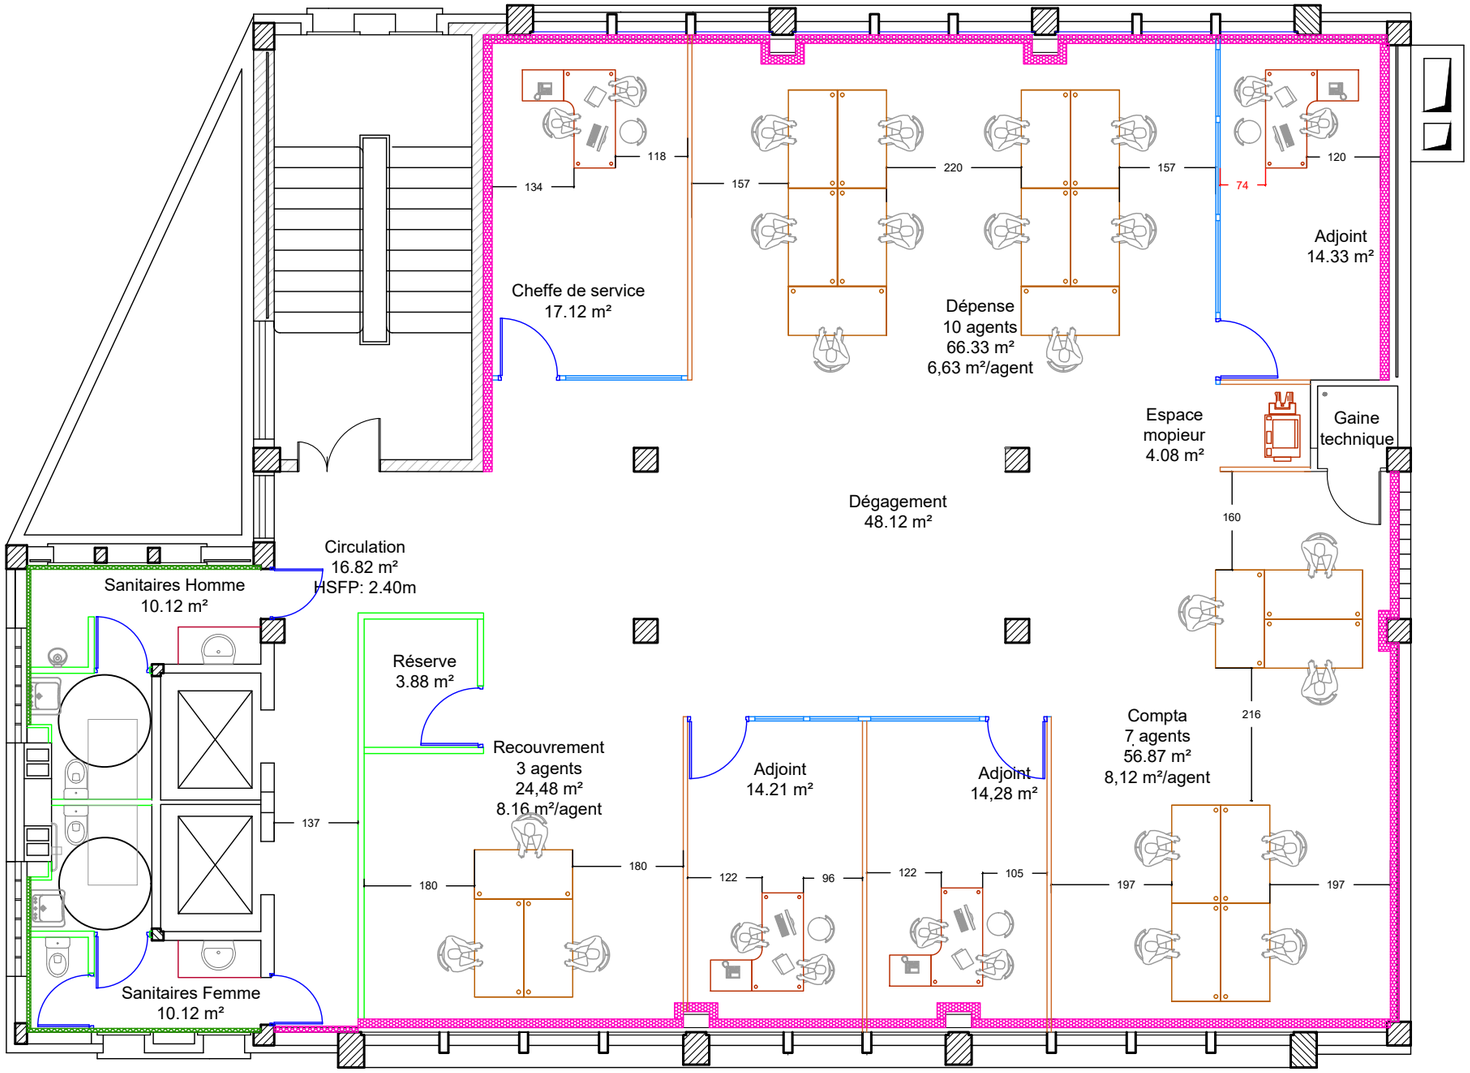

LEGENDE

- Nouvelle cloison placostyle toute hauteur 98 x 48
- Nouvelle cloison modulaire pleine toute hauteur bord à bord
- Nouvelle cloison modulaire vitrée sur allège pleine
- Doublage DEMI-STILL - 45mm + BA13
- Doublage Laine de verre GR32 - 120mm + 45mm + BA18

Bureau 1900 x 1800 mm

Bureau 1600 x 800 mm

Nouvelle porte simple pleine stratifiée 2 faces 1.00 x 2.15 mht

Nouvelle porte double pleine stratifiée 2 faces 1.70 x 2.15 mht

ECHELLE : 1/100	ETAGE : R+6	PHASE : PRO	Plan AM01	SEPTEMBRE 2026

CDFiP NIORT

PLAN D'AMENAGEMENT - R+6 - V3

VBE INGENIERIE

43 rue Denis Papin
41 000 BLOIS

Tel : 06.28.83.15.65
Mail : geoffrey.vieugue@vbei.fr