
TOUR - 6eme ETAGE

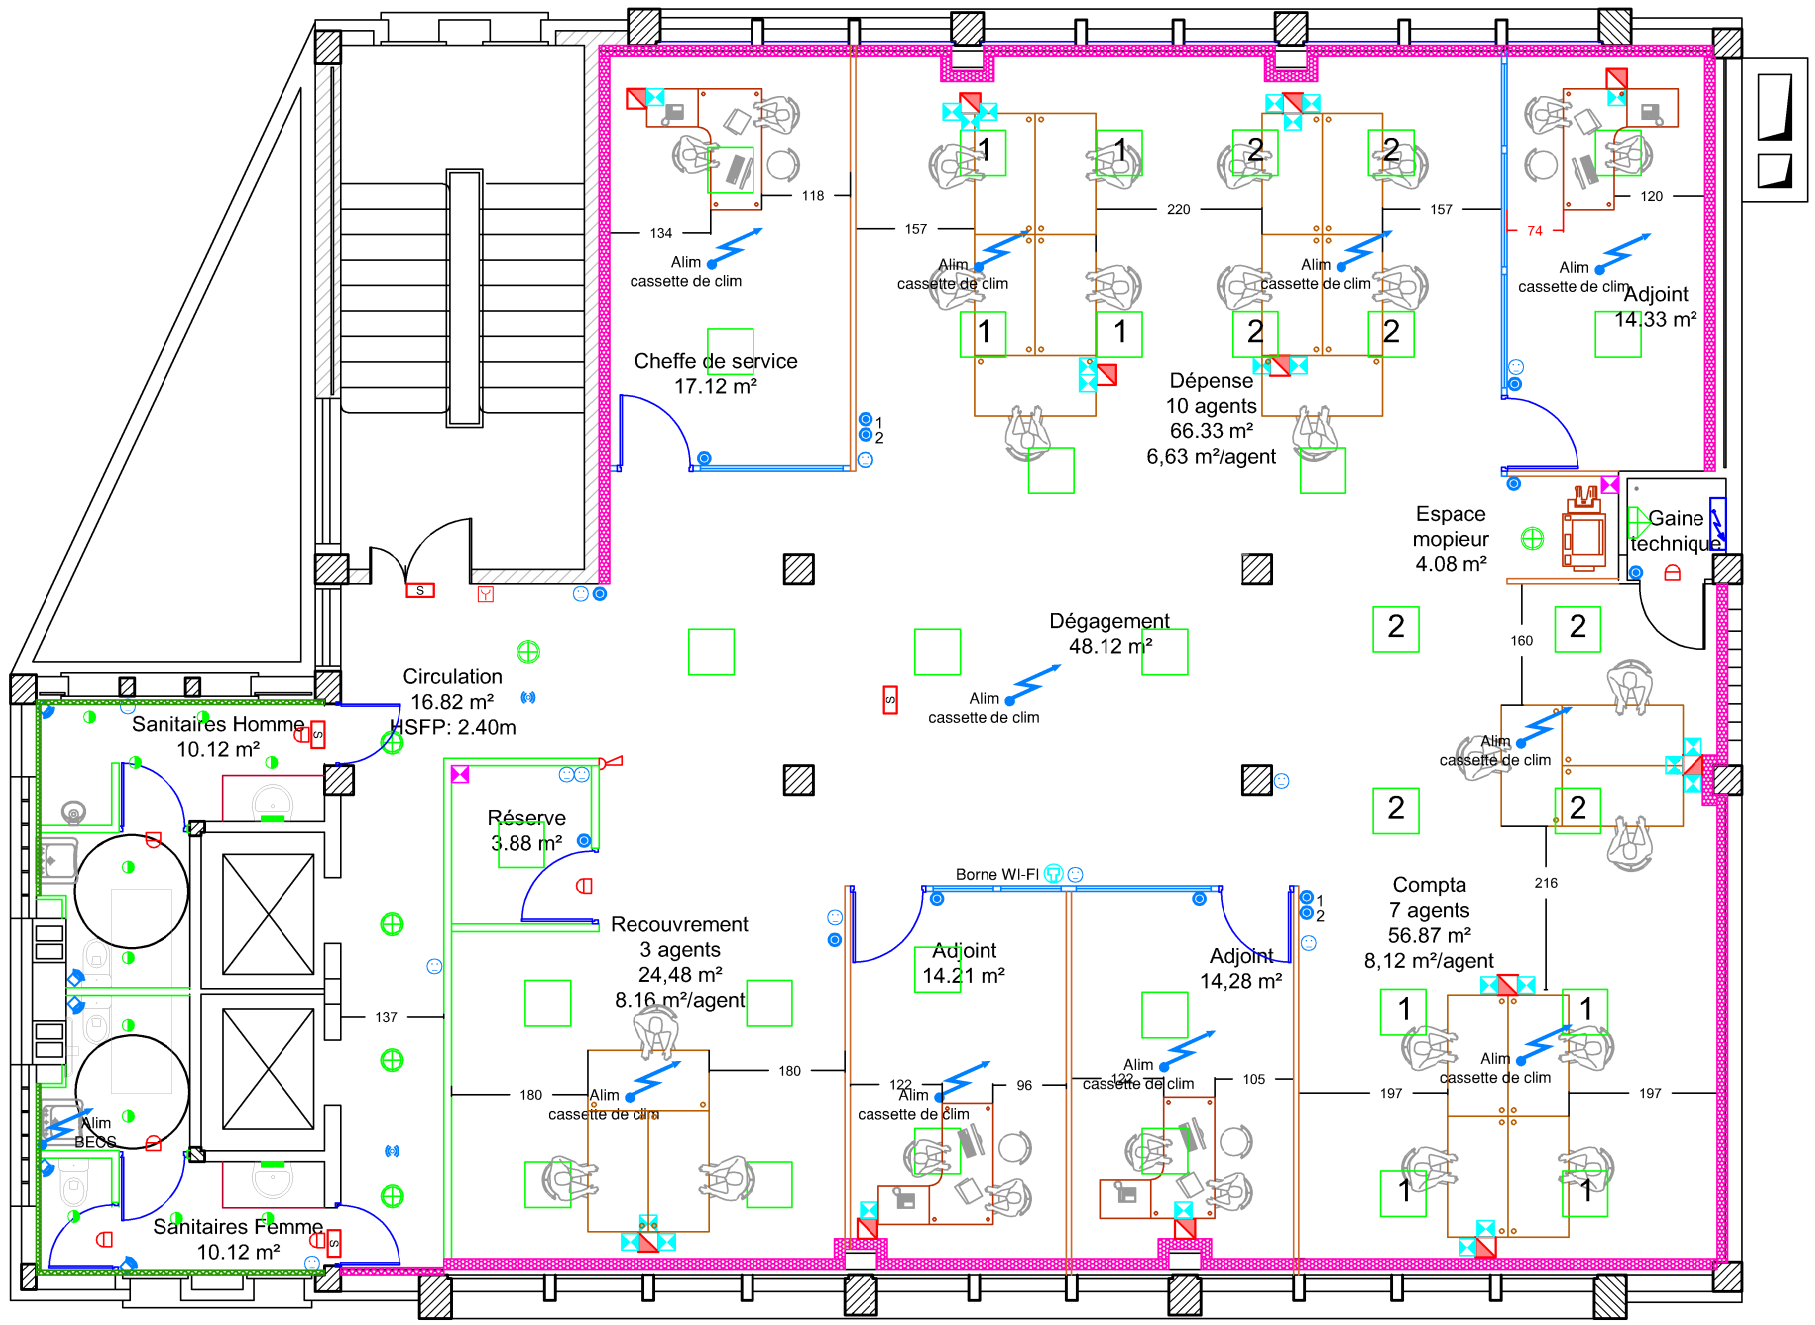

ECHELLE : 1/100	ETAGE : R+6	PHASE : PRO	Plan EL01	SEPTEMBRE 2026

CDFiP NIORT

PLAN D'ELECTRICITE - R+6

VBE INGENIERIE

43 rue Denis Papin
41 000 BLOIS

Tel : 06.28.83.15.65
Mail : geoffrey.vieugue@vbei.fr

LEGENDE

	Détecteur autonome, détection infrarouge 360 °, tempo réglable.		Flash lumineux
	Détecteur autonome, détection infrarouge 360 °		Sirène détection incendie
	Bouton poussoir type MOSAIC de chez Legrand (SA et V&V)		Centrale incendie
	PC 10/16 A 2P+T		Déclencheur manuel
	Prise RJ45		Tête de détection incenide neuve (ajout)
	Goulotte PVC 3 compartiments	S	Bloc d'évacuation 45lm, 1H, type : SATI
	Luminaire encastré type 833 CRETA M UGR<16, 3000K, IRC>80, 31W, 3966 lm, RG0 DALI 595x595, L80B20>50000h de chez DISANO ou équivalent		Poste de travail - 2PCN, 1R J45
	Luminaire mural OBLO 2.0 de chez DISANO, RG0, IK07, IP65, 3000K, 18W 280 mm blanc		Poste de travail - 4PCN, 2PCD, 1R J45
	Spot LED type ABY 2 RD de chez INDIGO ou équivalent, 9W, 3000K, 750lm, L70B50>50000h,		Colonne ENSTO, COCD 98-120, double face, Alu
	Downlight BAZA white LED 140 mm, 18.2 W, 3000K, 1930 lm, MATT 60 Deg de chez LUMIPARTS ou équivalent		Coffret informatique
	Luminaire applique type CLEO, de chez INDIGO ou équivalent, 3000K 900lm, 7.5W, L80B10 50>50000h, IRC>90, IP20		Alimentation électrique en attente (sortie de câble)
	TGBT, tableau de distribution courant fort		

ECHELLE : -	ETAGE : -	PHASE : PRO	Plan EL02	SEPTEMBRE 2026

CDFiP NIORT

PLAN D'ELECTRICITE - LEGENDE

VBE INGENIERIE

43 rue Denis Papin
41 000 BLOIS

Tel : 06.28.83.15.65
Mail : geoffrey.vieugue@vbei.fr