
TOUR - 6eme ETAGE

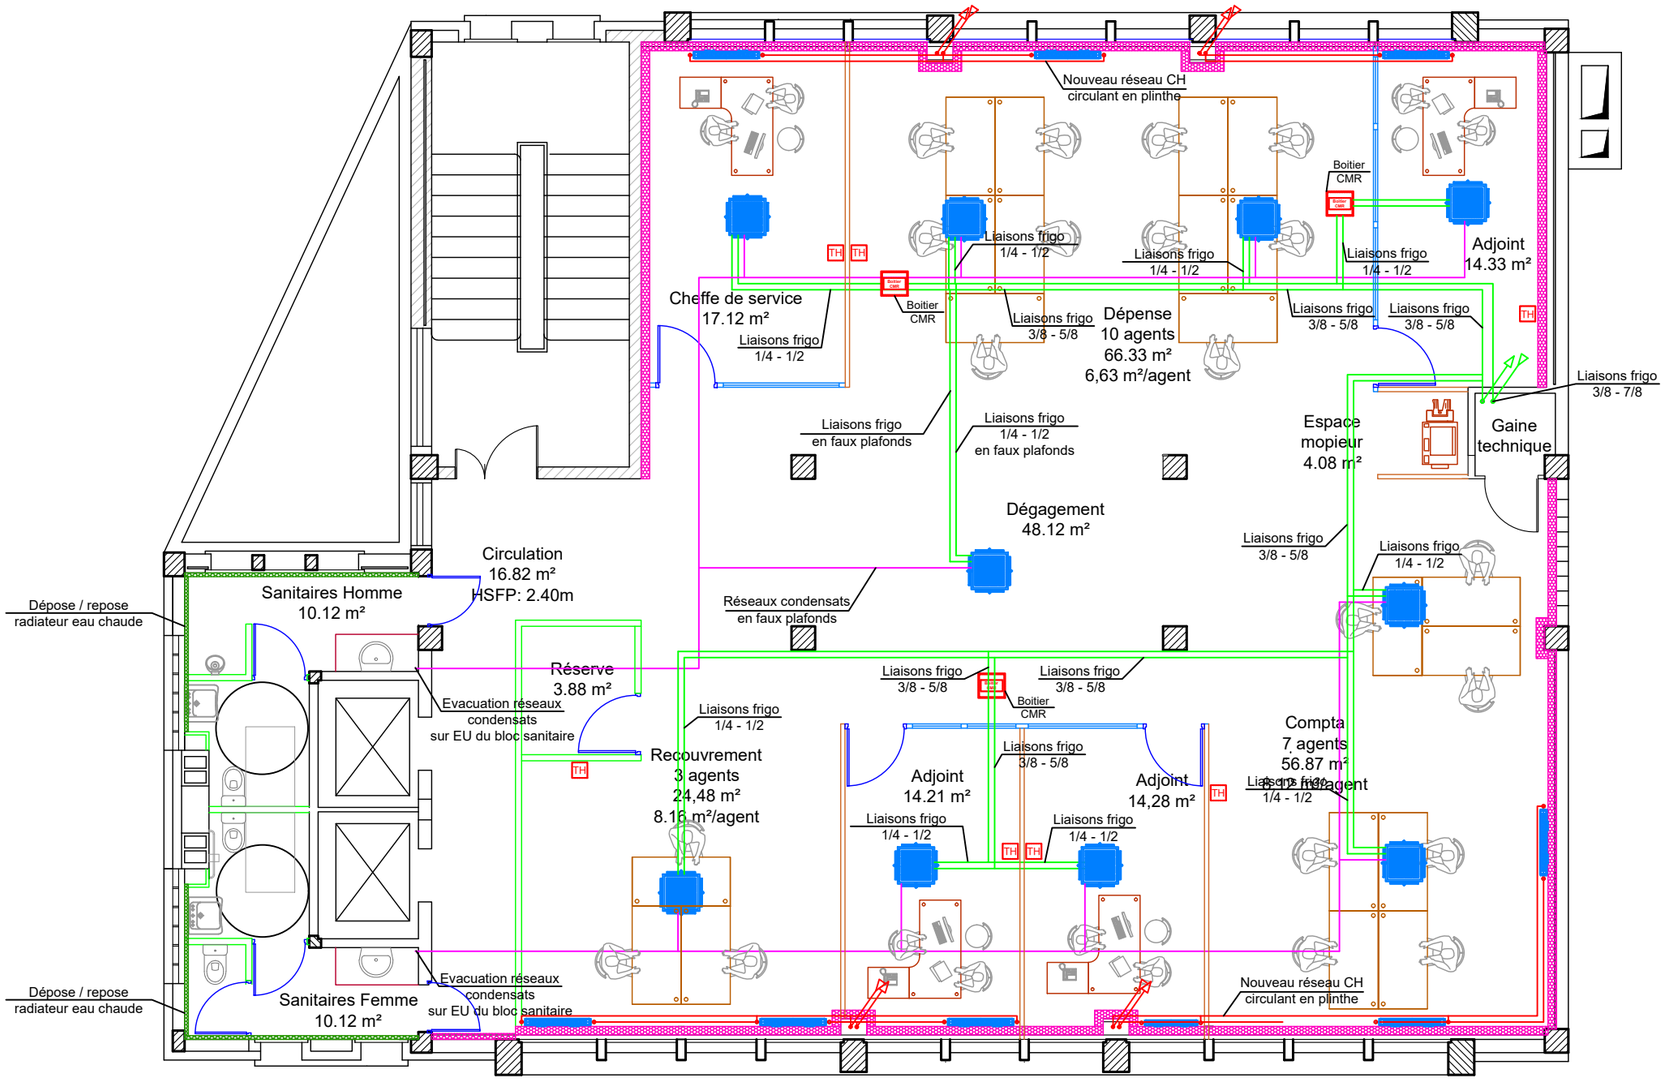

LEGENDE

	Liaisons frigorifiques calorifugés		Réseau chauffage Aller / Retour
	Réseau condensats	TH	Thermostat
	Groupe extérieur de climatisation	Boitier CMR	Boitier CMR
	Unité intérieure "cassette" de climatisation		Nouveau radiateur eau chaude

ECHELLE : 1/100	ETAGE : R+6	PHASE : PRO	Plan CLIM01	SEPTEMBRE 2026

CDFiP NIORT


PLAN DE CHAUFFAGE / CLIM - R+6

VBE INGENIERIE

43 rue Denis Papin
41 000 BLOIS

Tel : 06.28.83.15.65
Mail : geoffrey.vieugue@vbei.fr

TOUR - TOITURE

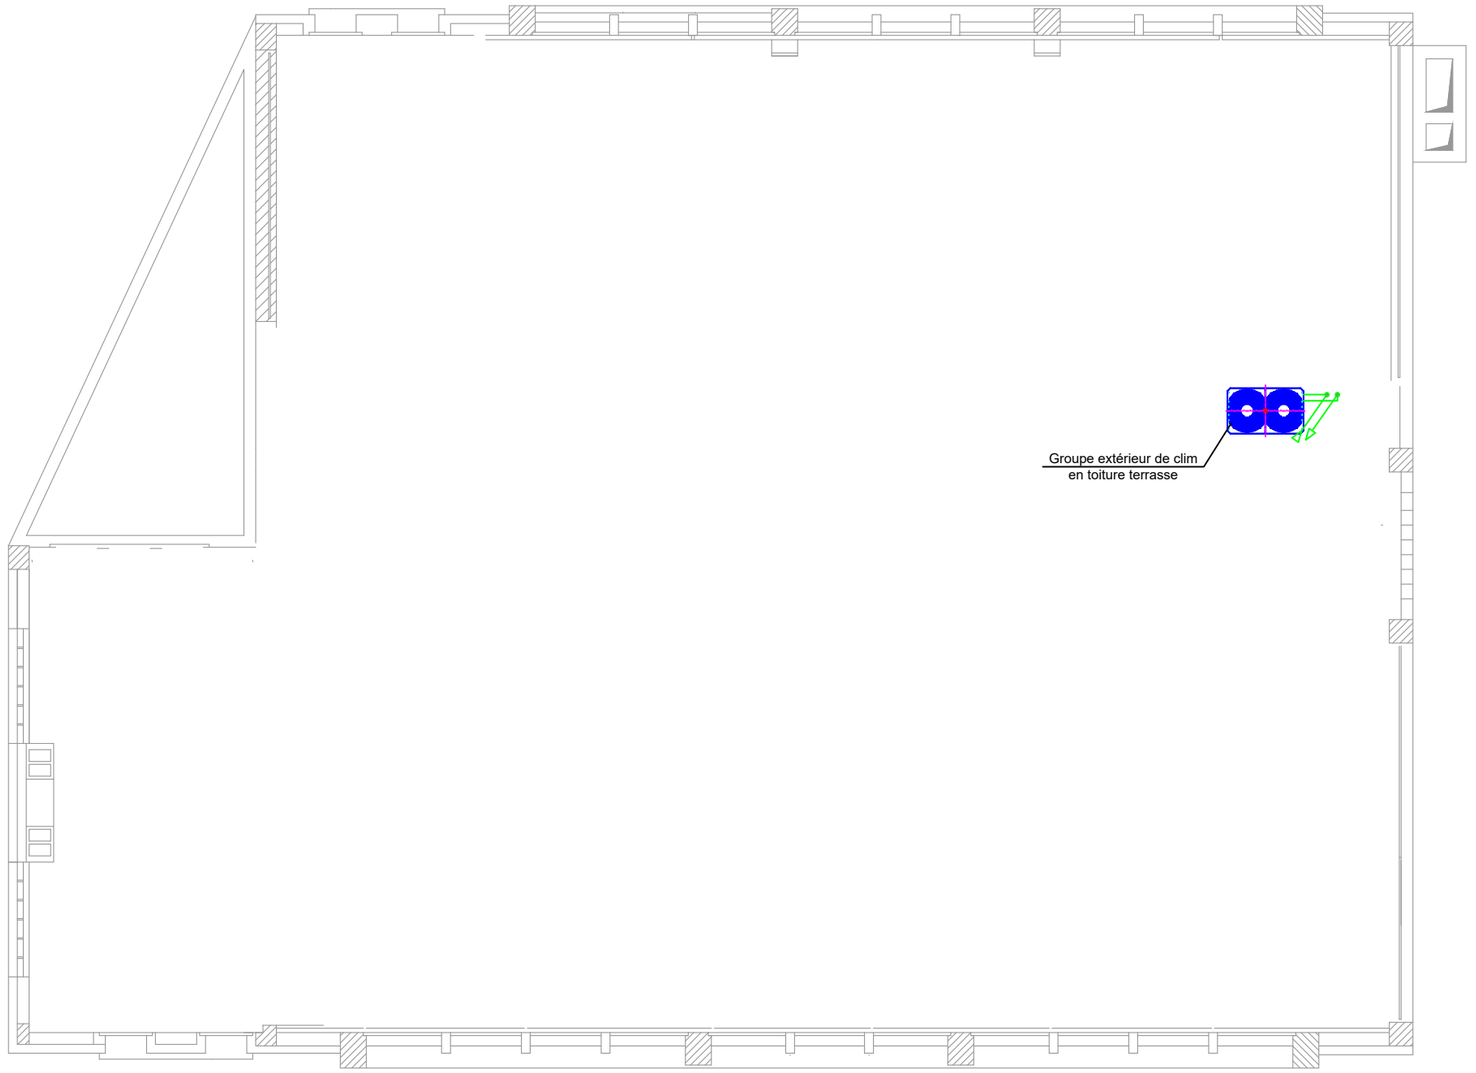

LEGENDE

	Liaisons frigorifiques calorifugés		Réseau chauffage Aller / Retour
	Réseau condensats	TH	Thermostat
	Groupe extérieur de climatisation	Boitier CMR	Boitier CMR
	Unité intérieure "cassette" de climatisation		Nouveau radiateur eau chaude

ECHELLE : 1/100	ETAGE : TOITURE	PHASE : PRO	Plan CLIM02	SEPTEMBRE 2026

CDFiP NIORT

PLAN DE CLIM - TOITURE

VBE INGENIERIE

43 rue Denis Papin
41 000 BLOIS

Tel : 06.28.83.15.65
Mail : geoffrey.vieugue@vbei.fr