
TOUR - 6eme ETAGE

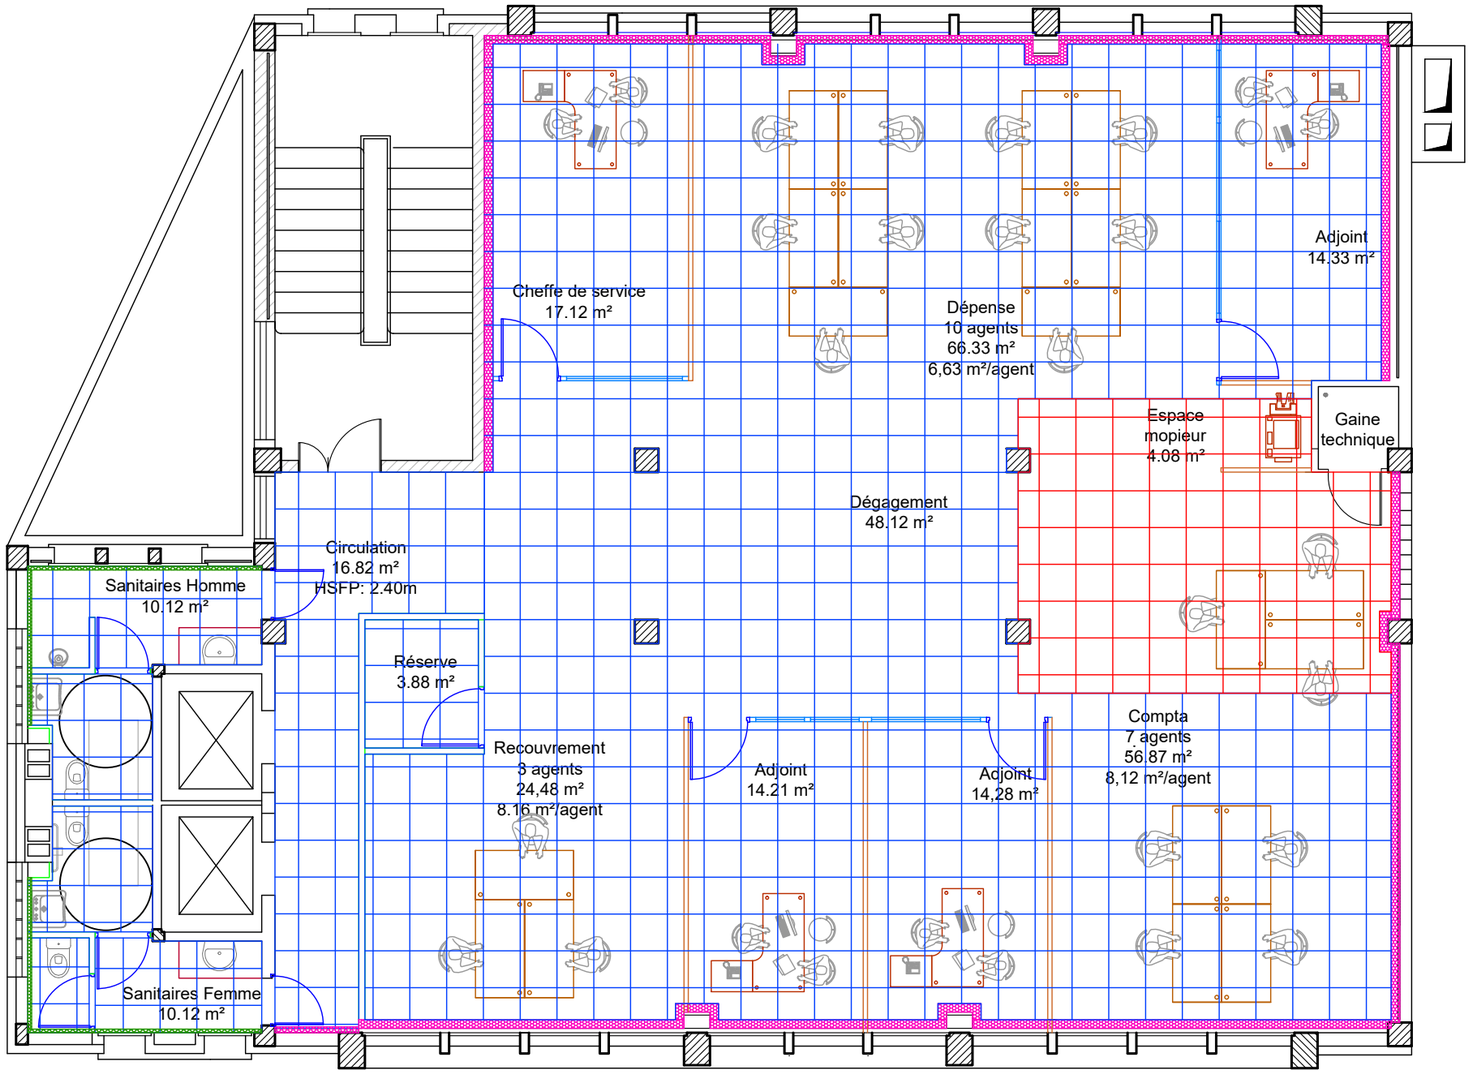

LEGENDE

	Nouveau faux plafonds 600 x 600 (HSFP: 2.40m)
	Nouveau faux plafonds 600 x 600 (HSFP: 2.20m)

ECHELLE : 1/100	ETAGE : R+6	PHASE : PRO	Plan FP01	SEPTEMBRE 2026

CDFiP NIORT

PLAN DE FAUX PLAFONDS - R+6

VBE INGENIERIE

43 rue Denis Papin
41 000 BLOIS

Tel : 06.28.83.15.65
Mail : geoffrey.vieugue@vbei.fr