
TOUR - 6eme ETAGE

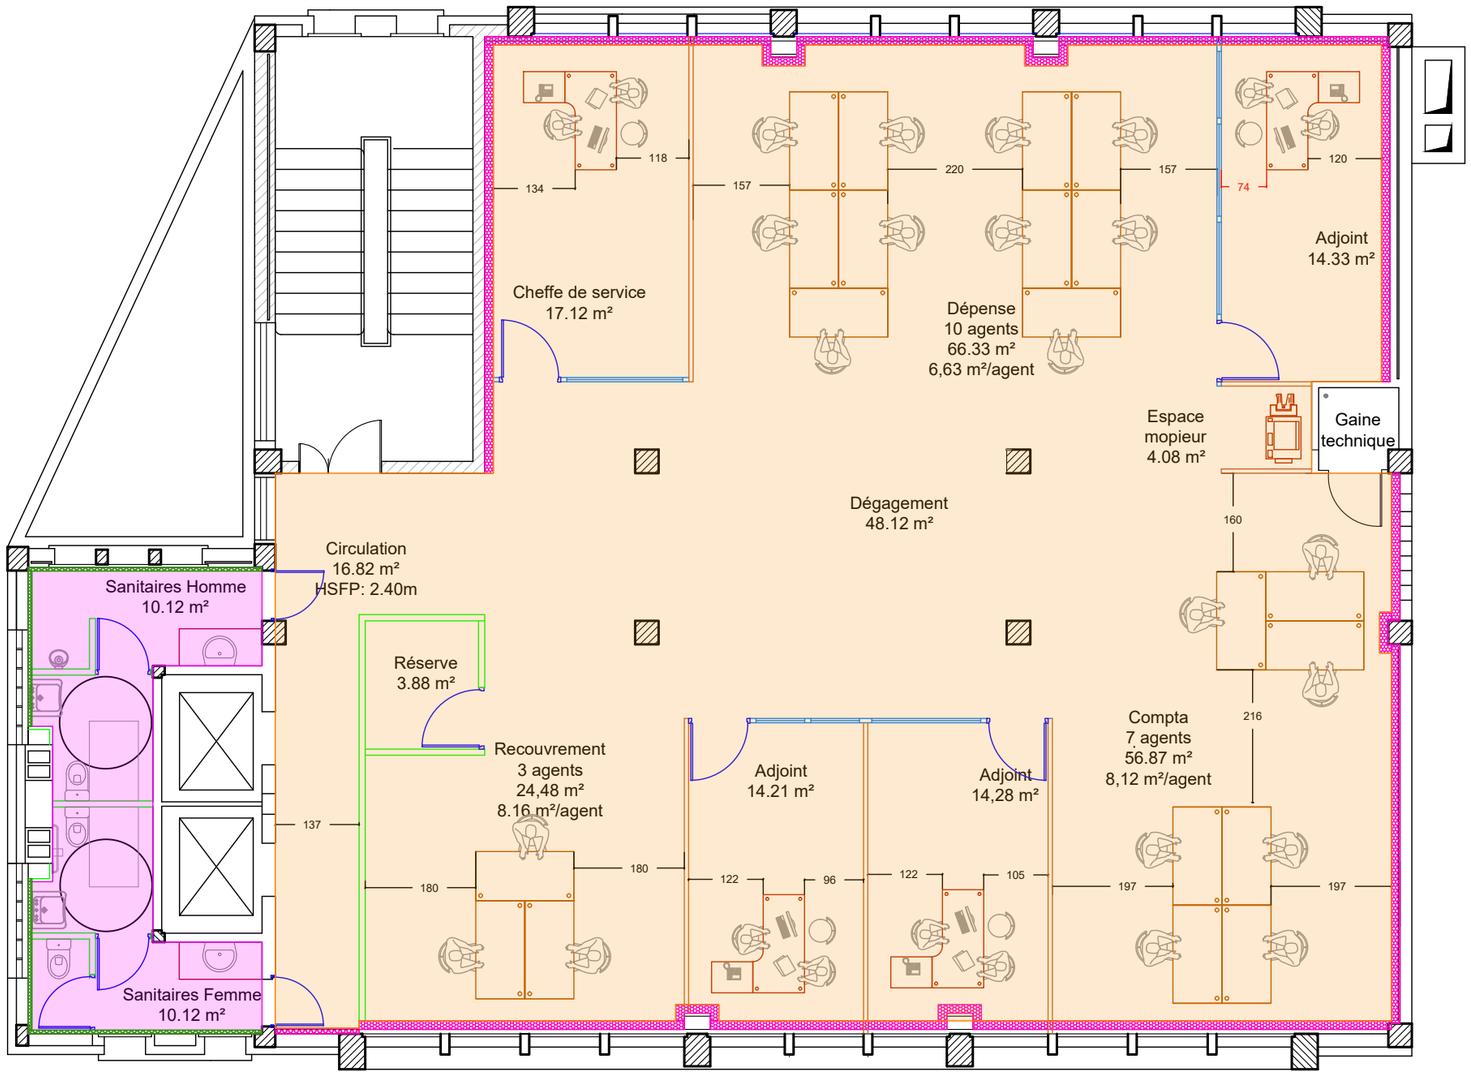

LEGENDE

	Nouveau revêtement de sol souple PVC et mise en peinture de l'intégralité des parois existantes et neuves
	Nouveau carrelage + Faience et mise en peinture de l'intégralité des parois existantes et neuves

ECHELLE : 1/100	ETAGE : R+6	PHASE : AVP	Plan PE-RVTS01	SEPTEMBRE 2026

CDFiP NIORT

PLAN DE PEINTURES - REVETEMENTS DE SOL - R+6

VBE INGENIERIE

43 rue Denis Papin
41 000 BLOIS

Tel : 06.28.83.15.65
Mail : geoffrey.vieugue@vbei.fr