
TOUR - 6eme ETAGE

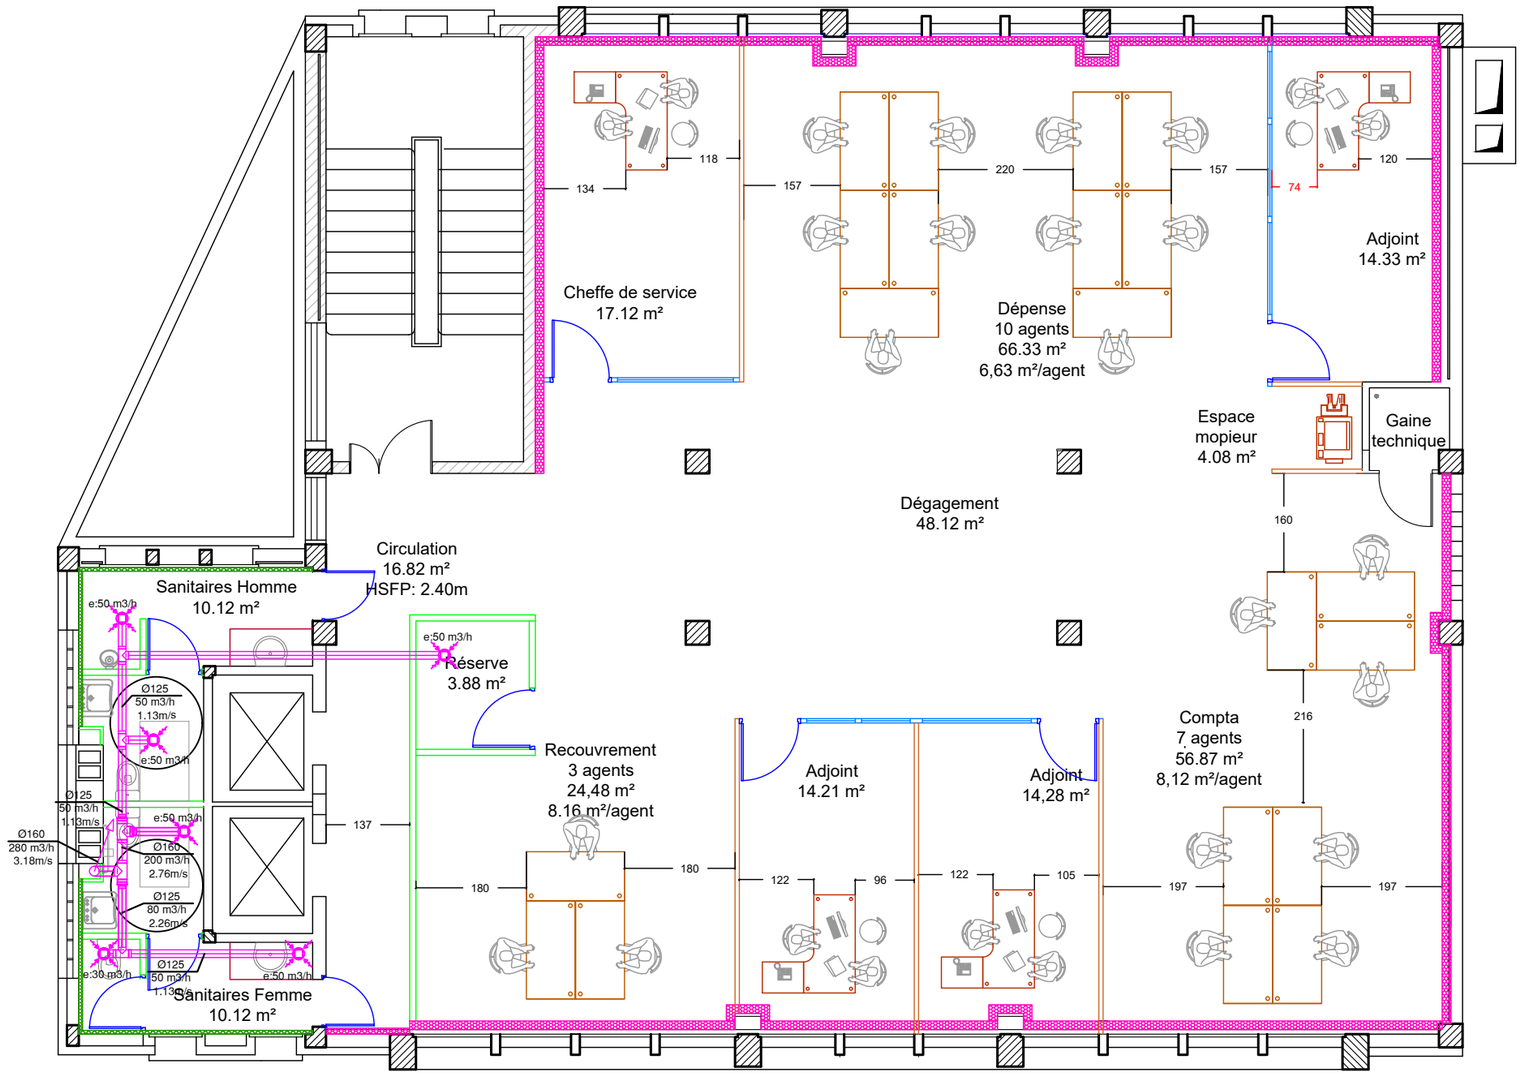

LEGENDE

	Gaine d'extraction
	Bouche d'extraction

ECHELLE : 1/100	ETAGE : R+6	PHASE : PRO	Plan VE01	SEPTEMBRE 2026

CDFiP NIORT

PLAN DE VENTILATION - R+6

VBE INGENIERIE

43 rue Denis Papin
41 000 BLOIS

Tel : 06.28.83.15.65
Mail : geoffrey.vieugue@vbei.fr