
CRNA - Plan Galerie

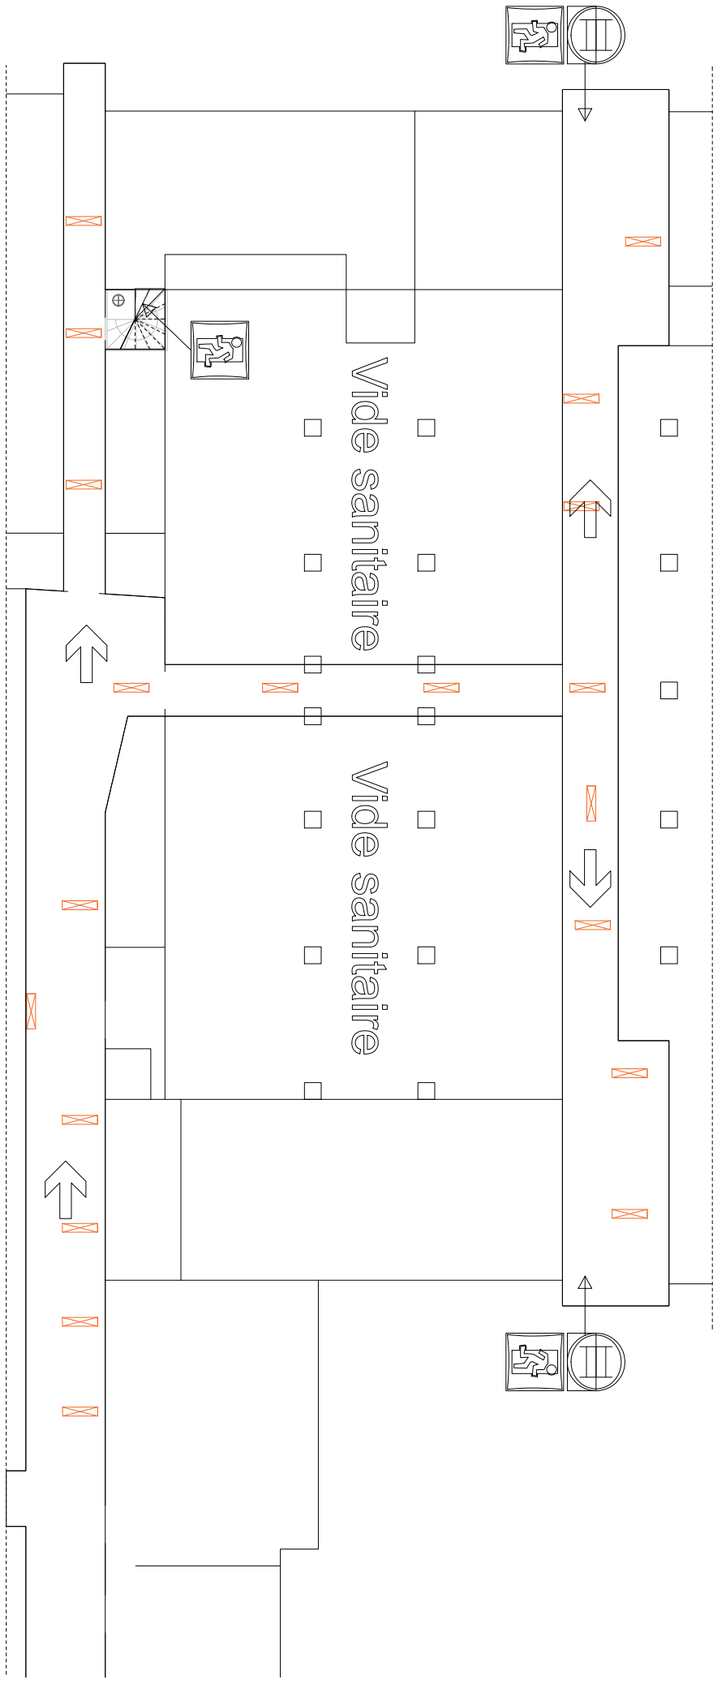

Galerie

Symbole	Designation	Quantités
	Dalle encastrée LED DALI 600x600	0
	Dalle 1200x300 encastre LED DALI	0
	Dalle LED encasté OnOff	0
	Downlight Rectangle Encastré Aric LED 30W	0
	Downlight Colerette Carré avec module LED rond	0
	Downlight LED Equi 2x26W	0
	Downlight LED Equi 2x18W	0
	Dalle 4x18W OnOff Encastré	0
	Etanche 2x36W 1m20 Elec	20
	Etanche 2x58W 1m50 Elec	0
	Downlight Equi 2x26W	0
	Hublot Interieur 400mm OnOff 2x26W	1
	Hublot 300mm ONOFF standard	0
	Plafonnier Saillie 1500x300 Tube LED 2x22W	0
	Plafonnier Saillie 1200x150 module LED	0
	Plafonnier Saillie 2x36W 1200x300	0
	Plafonnier encastré asymetrique 1x28W T5	0
	Reglette 1x36W	0
	Réglette Mirroir	0
	Spot 35W sur filin de courant 12V	0
	Spot 35W 12V encastre 82mm	0
	Spot LED 82mm	0
	Spot 35W 12V encastre 13cm ext	0
	Spot façade Asymetrique 10W Halo	0
	Spot encastré Sol 15W Halo	0
	Suspendu lampe LED (3m)	0
	Réglette 1x58W	0

CRNA - Plan RDC

RDC

Difficile d'accès

ifficile d'accès

écaler


Diametre spécifique
et variable

Symbole	Designation	Quantités
	Dalle encastrée LED DALI 600x600	46
	Dalle 1200x300 encastre LED DALI	10
LED	Dalle LED encasté OnOff	67
	Downlight Rectangle Encastré Aric LED 30W	27
	Downlight Colerette Carré avec module LED rond	3
	Downlight LED Equi 2x26W	72
	Downlight LED Equi 2x18W	59
	Dalle 4x18W OnOff Encastré	206
	Etanche 2x36W 1m20 Elec	32
	Etanche 2x58W 1m50 Elec	16
	Downlight Equi 2x26W	29
	Hublot Interieur 400mm OnOff 2x26W	12
	Hublot 300mm ONOFF standard	2
	Plafonnier Saillie 1500x300 Tube LED 2x22W	82
	Plafonnier Saillie 1200x150 module LED	27
	Plafonnier Saillie 2x36W 1200x300	3
	Plafonnier encastré asymetrique 1x28W T5	4
	Reglette 1x36W	3
	Réglette Mirroir	3
	Spot 35W sur filin de courant 12V	24
	Spot 35W 12V encastre 82mm	13
	Spot LED 82mm	16
	Spot 35W 12V encastre 13cm ext	6
	Spot façade Asymetrique 10W Halo	16
	Spot encastré Sol 15W Halo	16
	Suspendu lampe LED (3m)	0
	Réglette 1x58W	0
	Etanche LED 1m50	1

CRNA R+1

R+1


Symbole	Designation	Quantités
LED	Dalle LED encasté OnOff	21
	Dalle 4x18W OnOff Encastré	340
	Downlight Equi 2x26W	64
	Downlight LED Equi 2x26W	49
	Applique 2x55W Escalier	1
	Downlight LED Equi 2x18W	72
	Hublot Interieur 400mm OnOff 2x26W	8
	Spot 35W 12V encastre 82mm	22
LED	Spot LED 82mm	37
HP	Spot encastré Sol 15W Halo	9
	Suspendu lampe LED (3m)	4
	Réglette 1x58W	2
	Spot 35W 12V encastre 13cm ext	0
	Reglette 1x58W 1m50 rotatif par télécommande	2
	Etanche 2x36W 1m20 Elec	7
	Etanche 2x58W 1m50 Elec	1
	Hublot 300mm ONOFF standard	1
	Reglette 1x36W	1

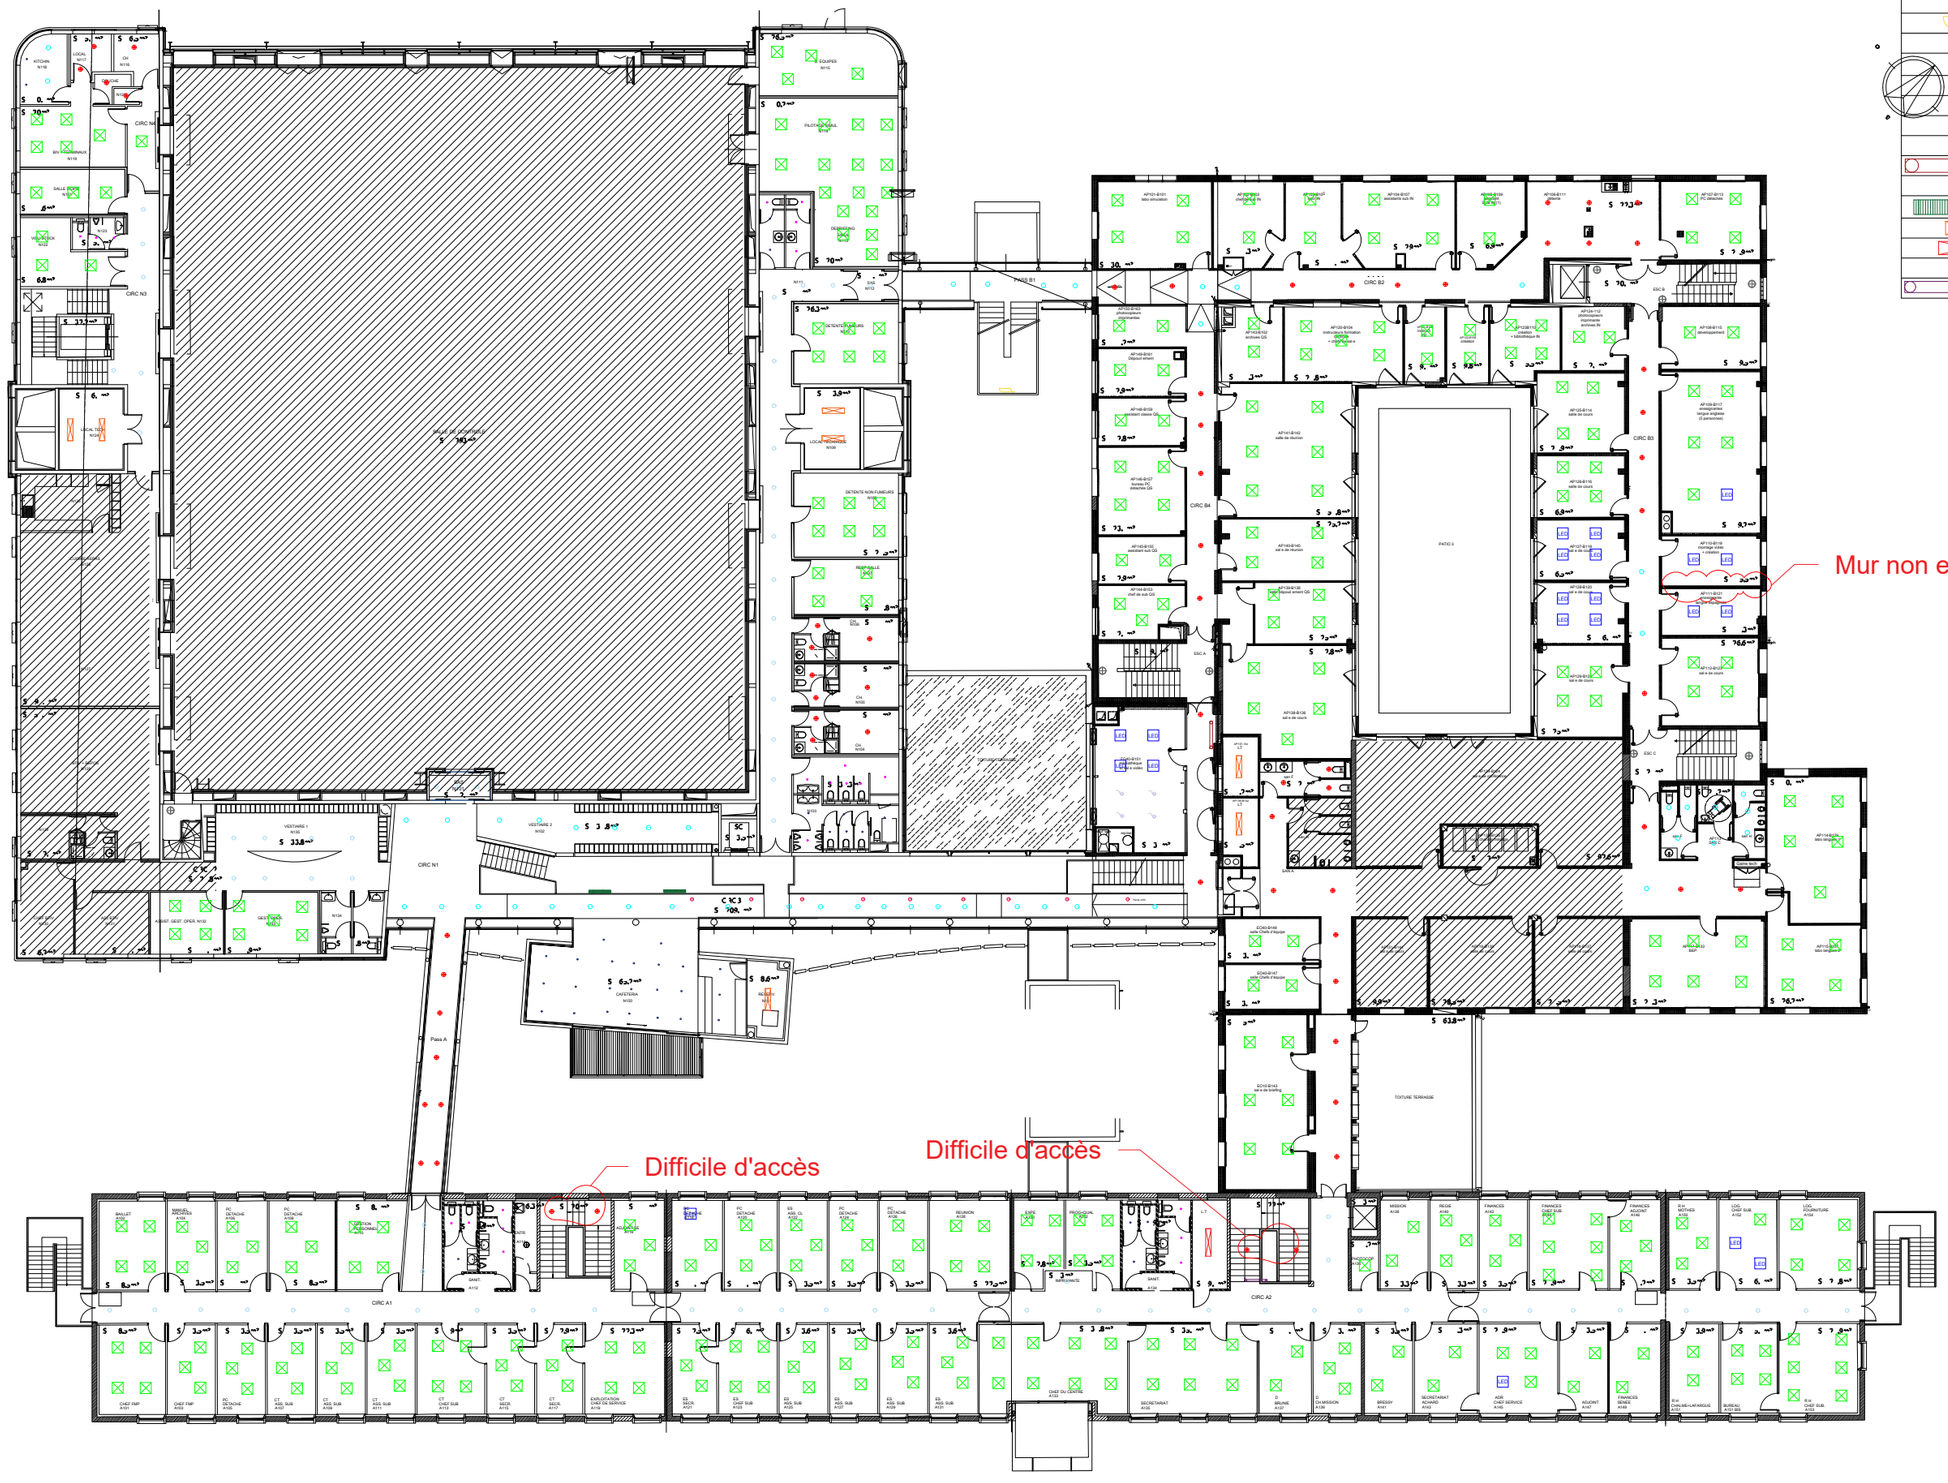

CRNA - R+2

R+2

Symbole	Designation	Quantités
LED	Dalle LED encasté OnOff	2
	Downlight LED Equi 2x26W	10
	Dalle 4x18W OnOff Encastré	10
	Etanche 2x36W 1m20 Elec	86
	Downlight Equi 2x26W	43
	Hublot Interieur 400mm OnOff 2x26W	27
	Réglette Mirroir	39
	Applique 2x55W Escalier	1
LED	Etanche LED 1m50	2

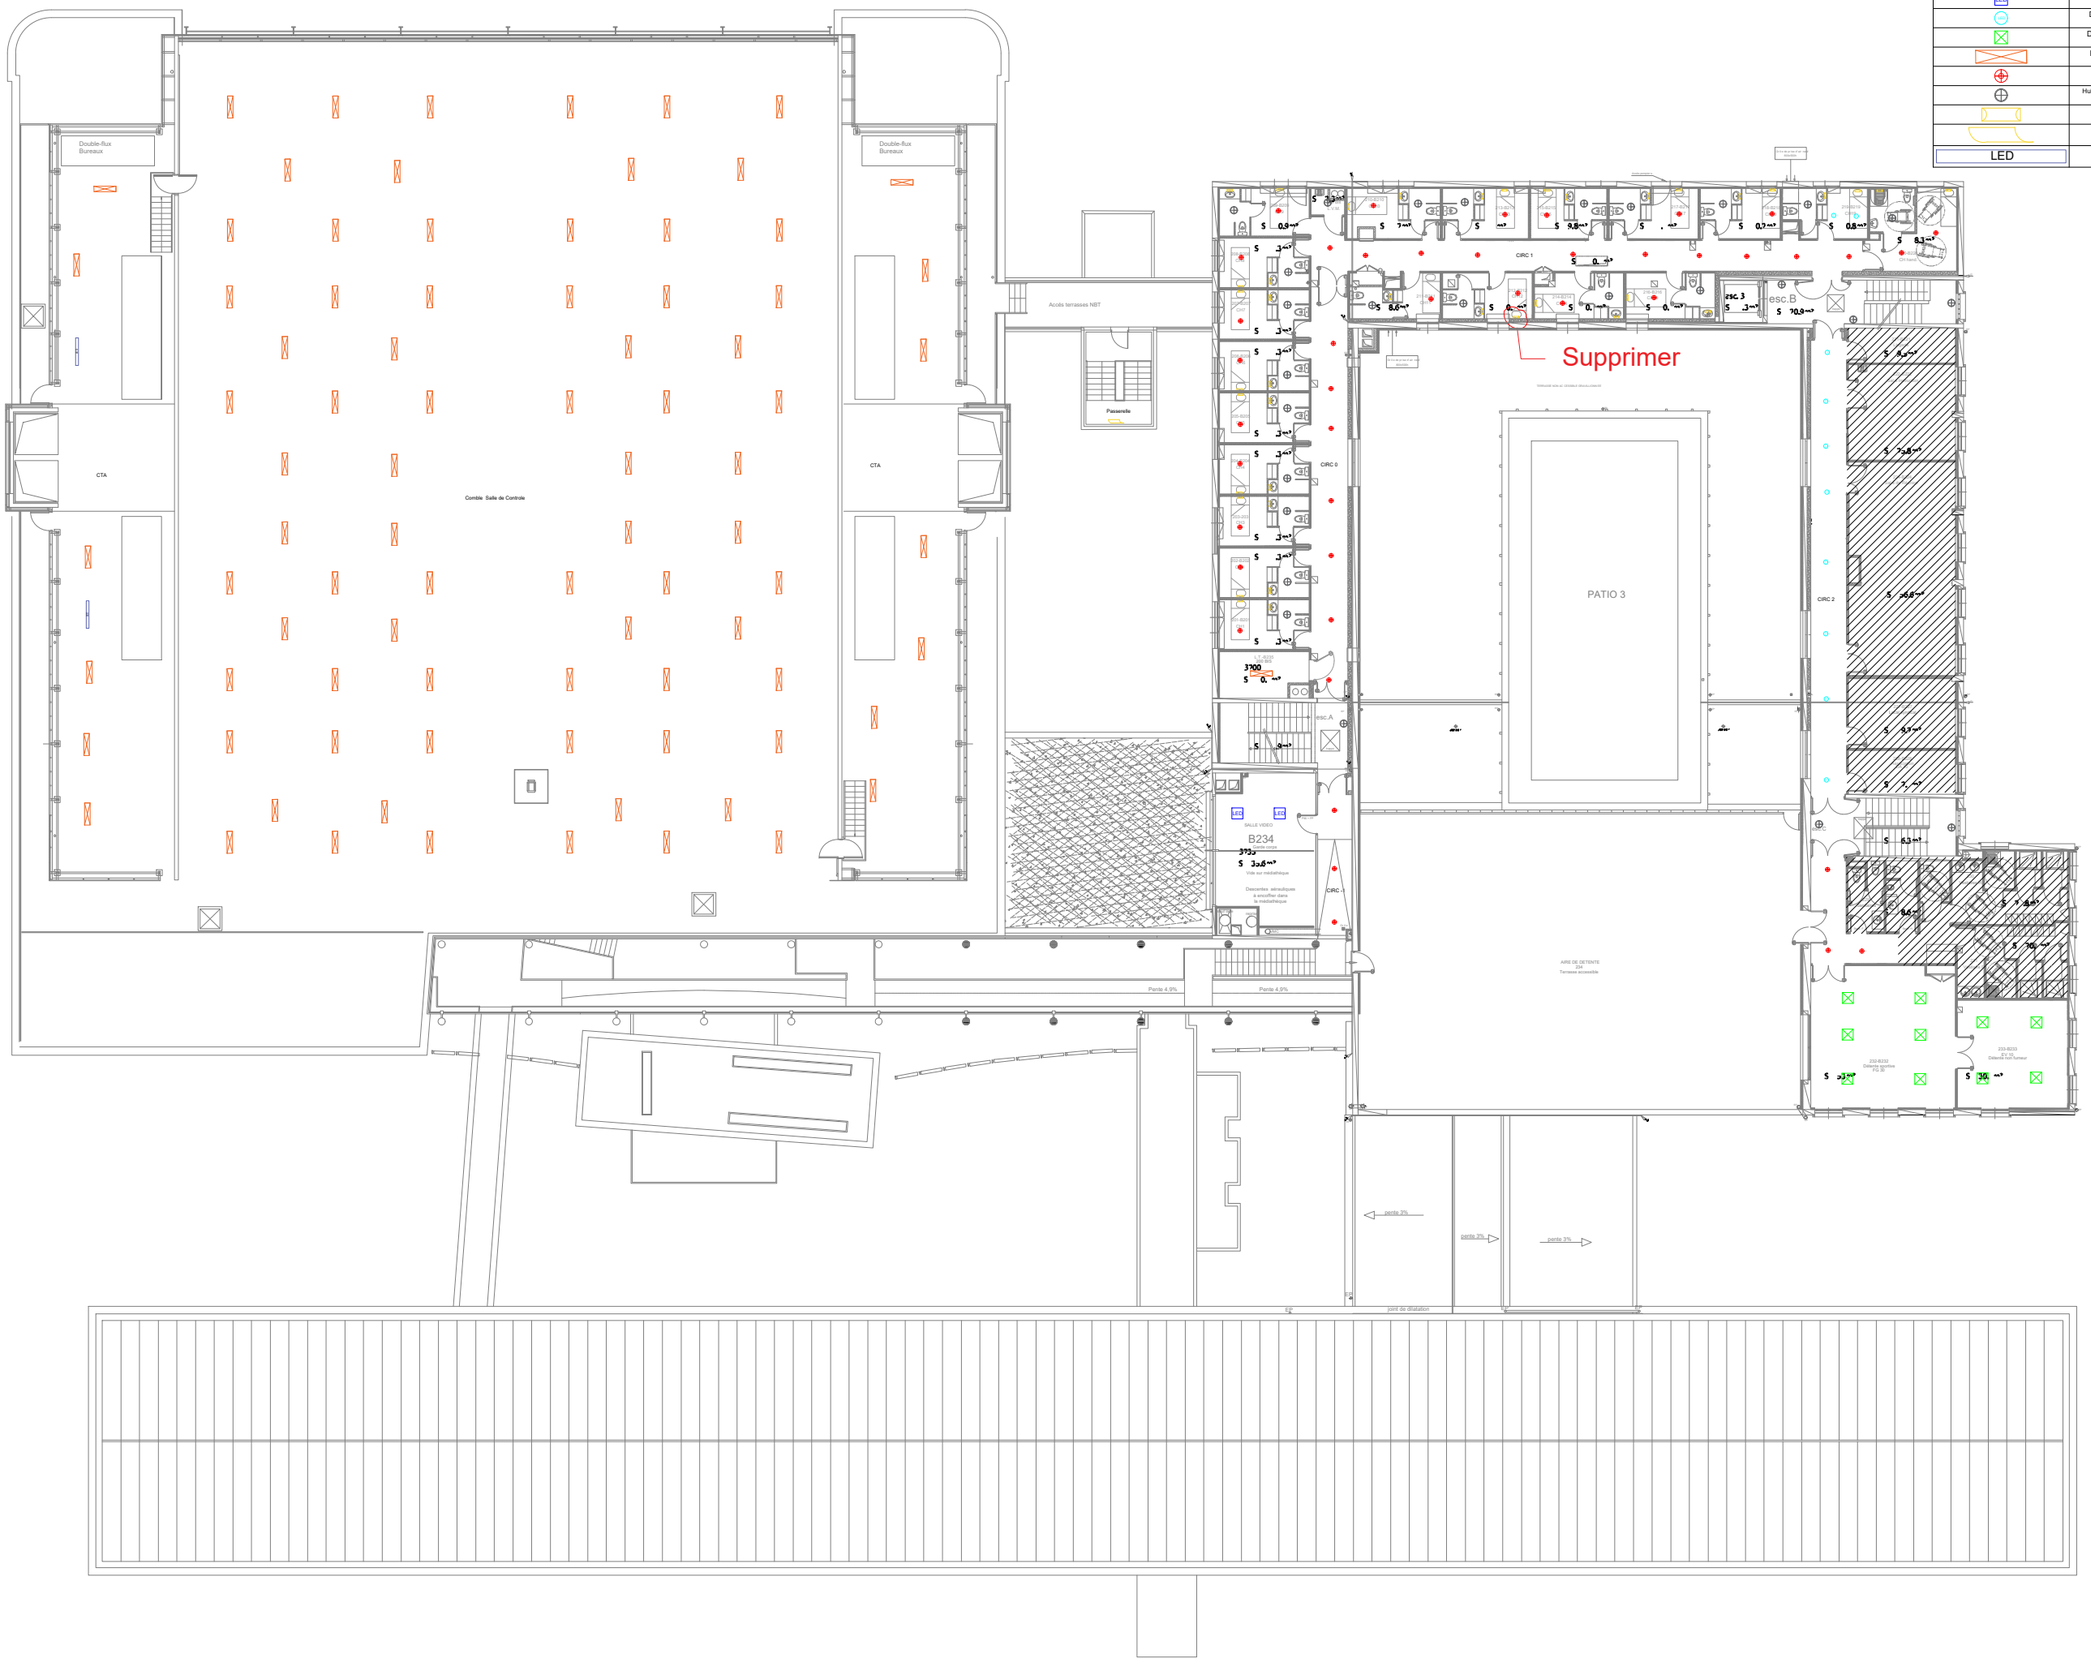

CTFE - RDC




RDC

Symbole	Designation	Quantités
	Etanche 2x36W 1m20 Elec	23
	Etanche 2x58W 1m50 Elec	20
ATEX	Etanche 2x58W 1m50 ATEX	10
LED	Downlight LED Equi 2x18W	4
T5	Dalle 4x14W encastré	18
	Dalle 4x18W OnOff Encastré	14
	Dalle 4x18W OnOff Saillie	4
	Spot 35W 12V encastre 82mm	26
	Downlight Halo 75W 150cm	2
LED	Spot LED 82mm	2
	Réglette Mirroir	2
	Hublot Interieur 400mm OnOff 2x26W	1
	Hublot 300mm ONOFF standard	1
ASY	Plafonnier 16W ASY encastré métal	21
	Spot façade Asymetrique 10W Halo	3


NIVEAU R

CTFE - R+1

Symole	Designation	Quantités
	Etanche 2x36W 1m20 Elec	4
T5	Dalle 4x14W encastré	10
	Projecteur Halo 300W	1
	Downlight Halo 75W 150cm	1

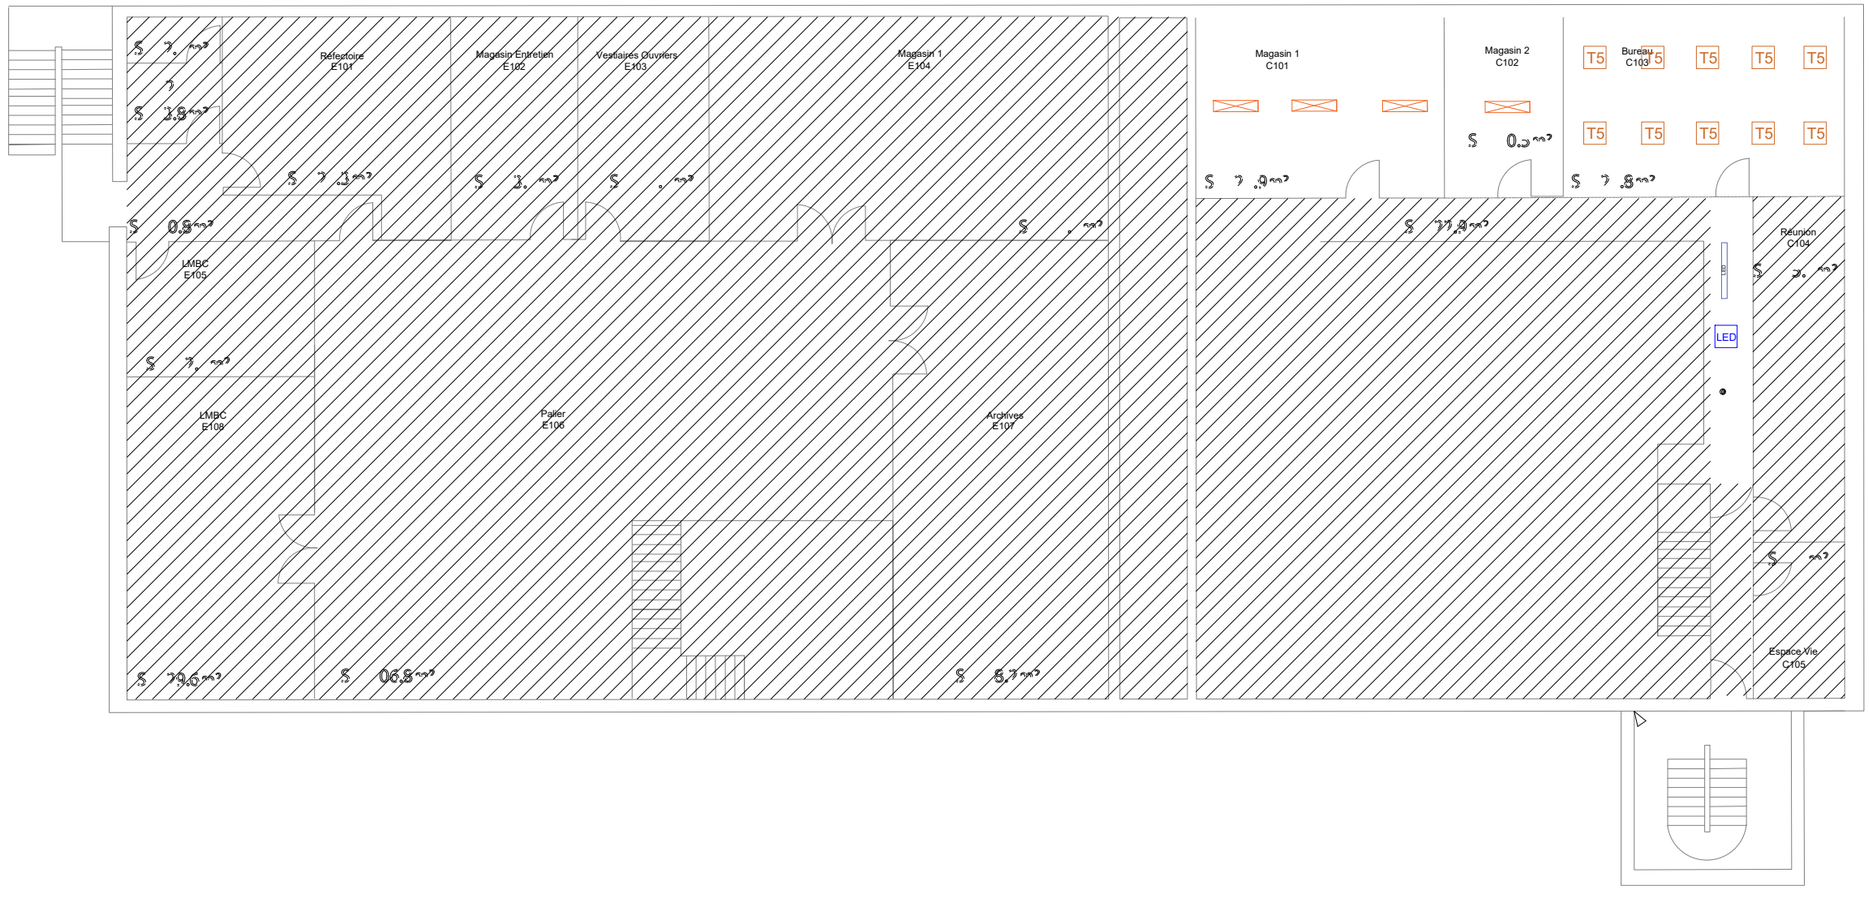

EXTERIEUR

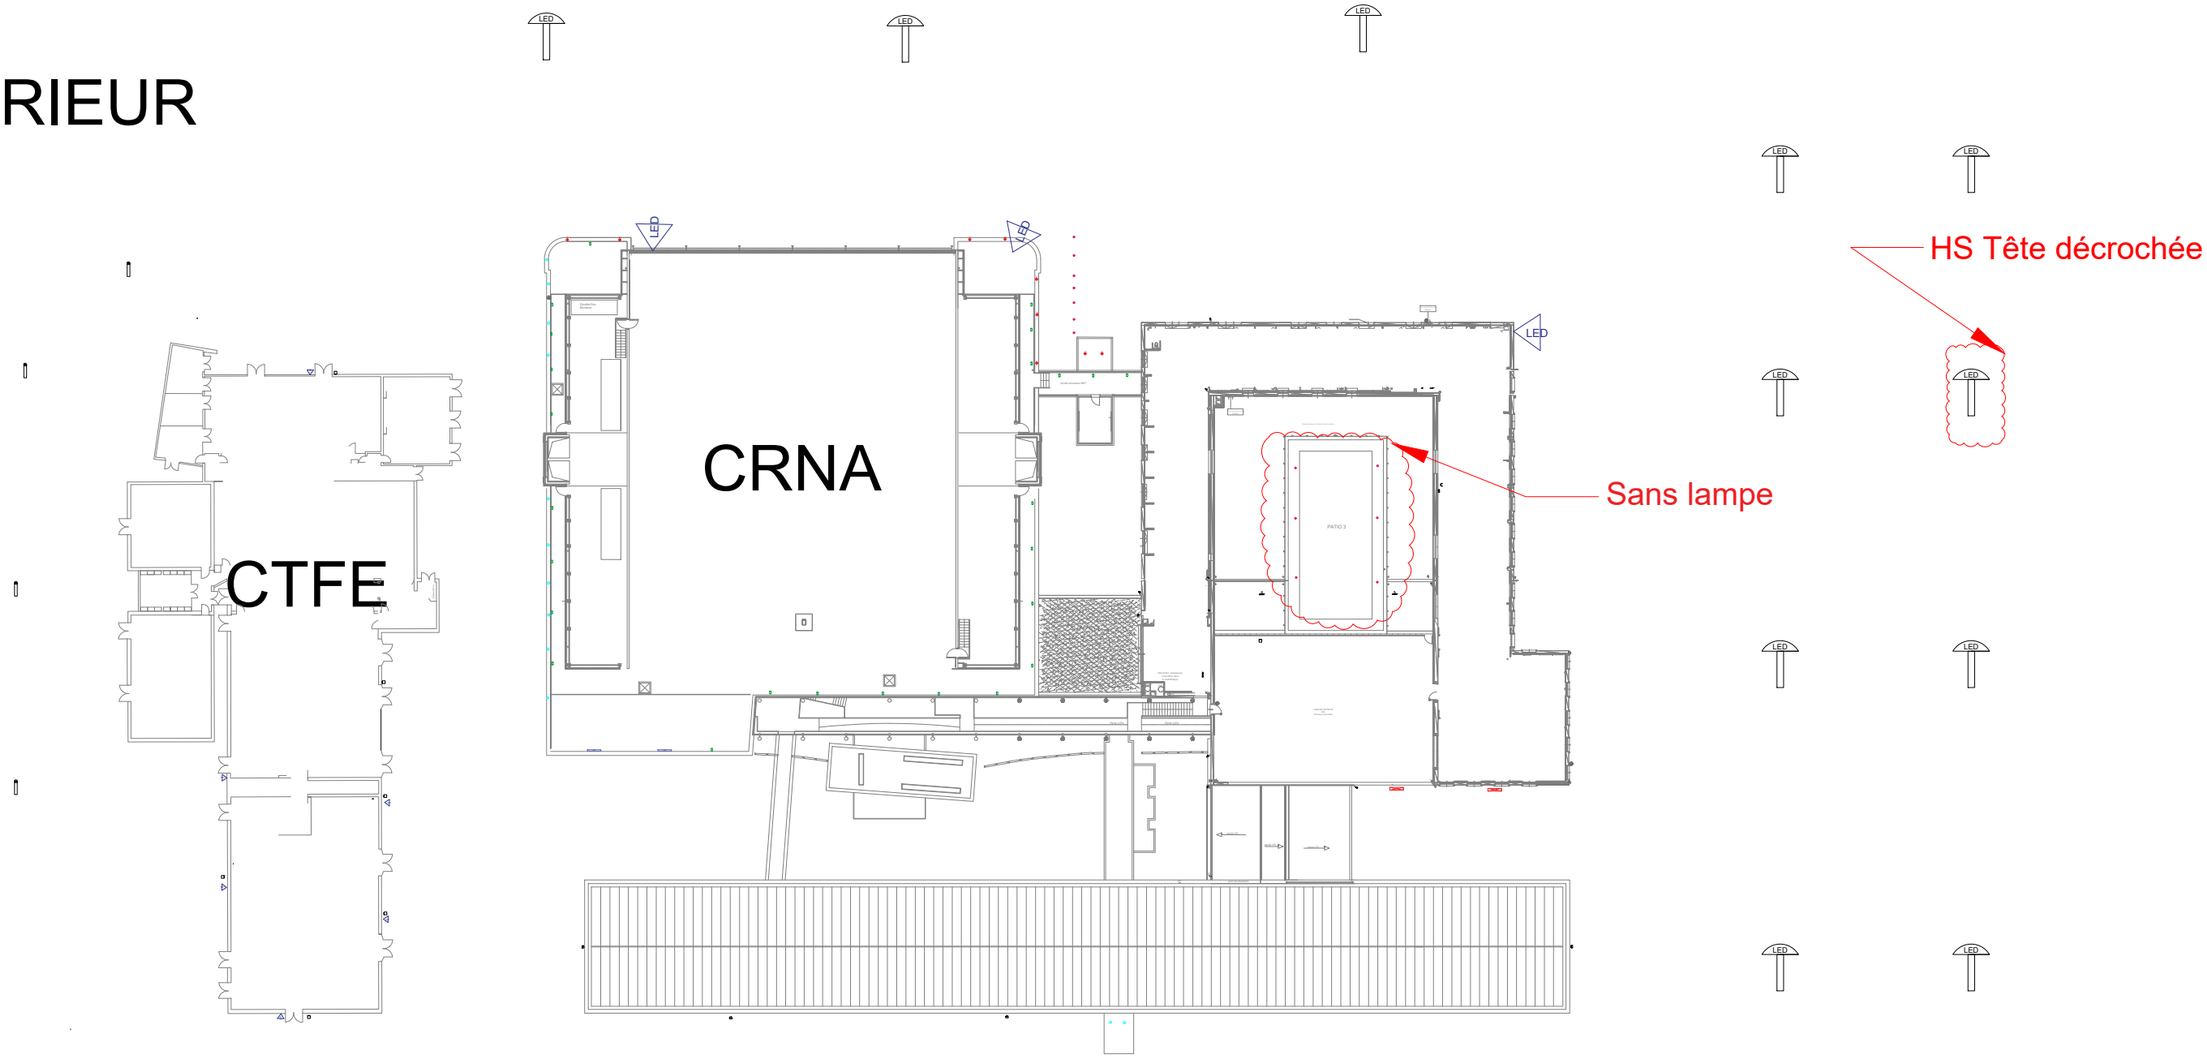

Extérieur CTFE

Symbole	Designation	Quantités
	Projecteur LED	6
	Projecteur 250W	7
	Potelet extérieur 75W 1m50	4

Extérieur CNRA

Symbole	Designation	Quantités
	Etanche 2x58W 1m50 Elec	2
	Hublot Interieur 400mm On/Off 2x26W	4
	Applique mural extérieur 13W	25
LED	Etanche LED 1m50	2
	Projecteur LED	3
	Mât 4m 150W Iodure	6
	Mât 4m LED Philips 37W	11
LED	Projecteur LED 3000K Design	4
	Potelet HS	2
	Downlight Equi 2x26W IP	9
	Downlight LED Equi 2x26W	12
IP	Spot encastré Sol 15W Halo	13
	Projecteur 250W	5

LEGENDE CRNA

Galerie

Symbole	Designation	Quantités
	Dalle encastrée LED DALI 600x600	0
	Dalle 1200x300 encastre LED DALI	0
LED	Dalle LED encasté OnOff	0
	Downlight Rectangle Encastré Aric LED 30W	0
	Downlight Colerette Carré avec module LED rond	0
	Downlight LED Equi 2x26W	0
	Downlight LED Equi 2x18W	0
	Dalle 4x18W OnOff Encastré	0
	Etanche 2x36W 1m20 Elec	20
	Etanche 2x58W 1m50 Elec	0
	Downlight Equi 2x26W	0
	Hublot Interieur 400mm OnOff 2x26W	1
	Hublot 300mm ONOFF standard	0
	Plafonnier Saillie 1500x300 Tube LED 2x22W	0
	Plafonnier Saillie 1200x150 module LED	0
	Plafonnier Saillie 2x36W 1200x300	0
	Plafonnier encastré asymetrique 1x28W T5	0
	Reglette 1x36W	0
	Réglette Mirroir	0
	Spot 35W sur filin de courant 12V	0
	Spot 35W 12V encastre 82mm	0
	Spot LED 82mm	0
	Spot 35W 12V encastre 13cm ext	0
	Spot façade Asymetrique 10W Halo	0
	Spot encastré Sol 15W Halo	0
	Suspendu lampe LED (3m)	0
	Réglette 1x58W	0

RDC

Symbole	Designation	Quantités
	Dalle encastrée LED DALI 600x600	46
	Dalle 1200x300 encastre LED DALI	10
LED	Dalle LED encasté OnOff	67
	Downlight Rectangle Encastré Aric LED 30W	27
	Downlight Colerette Carré avec module LED rond	3
	Downlight LED Equi 2x26W	72
	Downlight LED Equi 2x18W	59
	Dalle 4x18W OnOff Encastré	206
	Etanche 2x36W 1m20 Elec	32
	Etanche 2x58W 1m50 Elec	16
	Downlight Equi 2x26W	29
	Hublot Interieur 400mm OnOff 2x26W	12
	Hublot 300mm ONOFF standard	2
	Plafonnier Saillie 1500x300 Tube LED 2x22W	82
	Plafonnier Saillie 1200x150 module LED	27
	Plafonnier Saillie 2x36W 1200x300	3
	Plafonnier encastré asymetrique 1x28W T5	4
	Reglette 1x36W	3
	Réglette Mirroir	3
	Spot 35W sur filin de courant 12V	24
	Spot 35W 12V encastre 82mm	13
	Spot LED 82mm	16
	Spot 35W 12V encastre 13cm ext	6
	Spot façade Asymetrique 10W Halo	16
	Spot encastré Sol 15W Halo	16
	Suspendu lampe LED (3m)	0
	Réglette 1x58W	0
	Etanche LED 1m50	1

R+1

Symbole	Designation	Quantités
LED	Dalle LED encasté OnOff	21
	Dalle 4x18W OnOff Encastré	340
	Downlight Equi 2x26W	64
	Downlight LED Equi 2x26W	49
	Applique 2x55W Escalier	1
	Downlight LED Equi 2x18W	72
	Hublot Interieur 400mm OnOff 2x26W	8
	Spot 35W 12V encastre 82mm	22
	Spot LED 82mm	37
	Spot encastré Sol 15W Halo	9
	Suspendu lampe LED (3m)	4
	Réglette 1x58W	2
	Spot 35W 12V encastre 13cm ext	0
	Reglette 1x58W 1m50 rotatif par télécommande	2
	Etanche 2x36W 1m20 Elec	7
	Etanche 2x58W 1m50 Elec	1
	Hublot 300mm ONOFF standard	1
	Reglette 1x36W	1

R+2

Symbole	Designation	Quantités
LED	Dalle LED encasté OnOff	2
	Downlight LED Equi 2x26W	10
	Dalle 4x18W OnOff Encastré	10
	Etanche 2x36W 1m20 Elec	86
	Downlight Equi 2x26W	43
	Hublot Interieur 400mm OnOff 2x26W	27
	Réglette Mirroir	39
	Applique 2x55W Escalier	1
LED	Etanche LED 1m50	2

LEGENDE CTFE

RDC

Symbole	Designation	Quantités
	Etanche 2x36W 1m20 Elec	23
	Etanche 2x58W 1m50 Elec	20
ATEX	Etanche 2x58W 1m50 ATEX	10
	Downlight LED Equi 2x18W	4
	Dalle 4x14W encastré	18
	Dalle 4x18W OnOff Encastré	14
	Dalle 4x18W OnOff Saillie	4
	Spot 35W 12V encastre 82mm	26
	Downlight Halo 75W 150cm	2
	Spot LED 82mm	2
	Reglette Mirroir	2
	Hublot Interieur 400mm OnOff 2x26W	1
	Hublot 300mm ONOFF standard	1
ASY	Plafonnier 16W ASY encastré métal	21
	Spot façade Asymetrique 10W Halo	3

R+1

Symbole	Designation	Quantités
	Etanche 2x36W 1m20 Elec	4
	Dalle 4x14W encastré	10
	Projecteur Halo 300W	1
	Downlight Halo 75W 150cm	1
LED	Etanche LED 1m50	1
	Dalle LED encasté OnOff	1

EXTERIEUR

Extérieur CTFE

Symbole	Designation	Quantités
	Projecteur LED	6
	Projecteur 250W	7
	Potelet extérieur 70W 1m50	4

Extérieur CNRA

Symbole	Designation	Quantités
	Etanche 2x58W 1m50 Elec	2
	Hublot Interieur 400mm OnOff 2x26W	4
	Applique mural extérieur 13W	25
LED	Etanche LED 1m50	2
	Projecteur LED	3
	Mât 4m 150W Iodure	6
	Mât 4m LED Philips 57W	11
LED	Projecteur LED 3000K Dwagn	4
	Potelet HS	2
	Downlight Equi 2x26W IP	9
	Downlight LED Equi 2x26W	12
	Spot encastré Sol 15W Halo	13
	Projecteur 250W	5