
HÔPITAUX DE VENDÉE

GHT 85

TRAVAUX D'INSTALLATION D'UN RESEAU EXINCTION
Affaire_2026_TRX_019

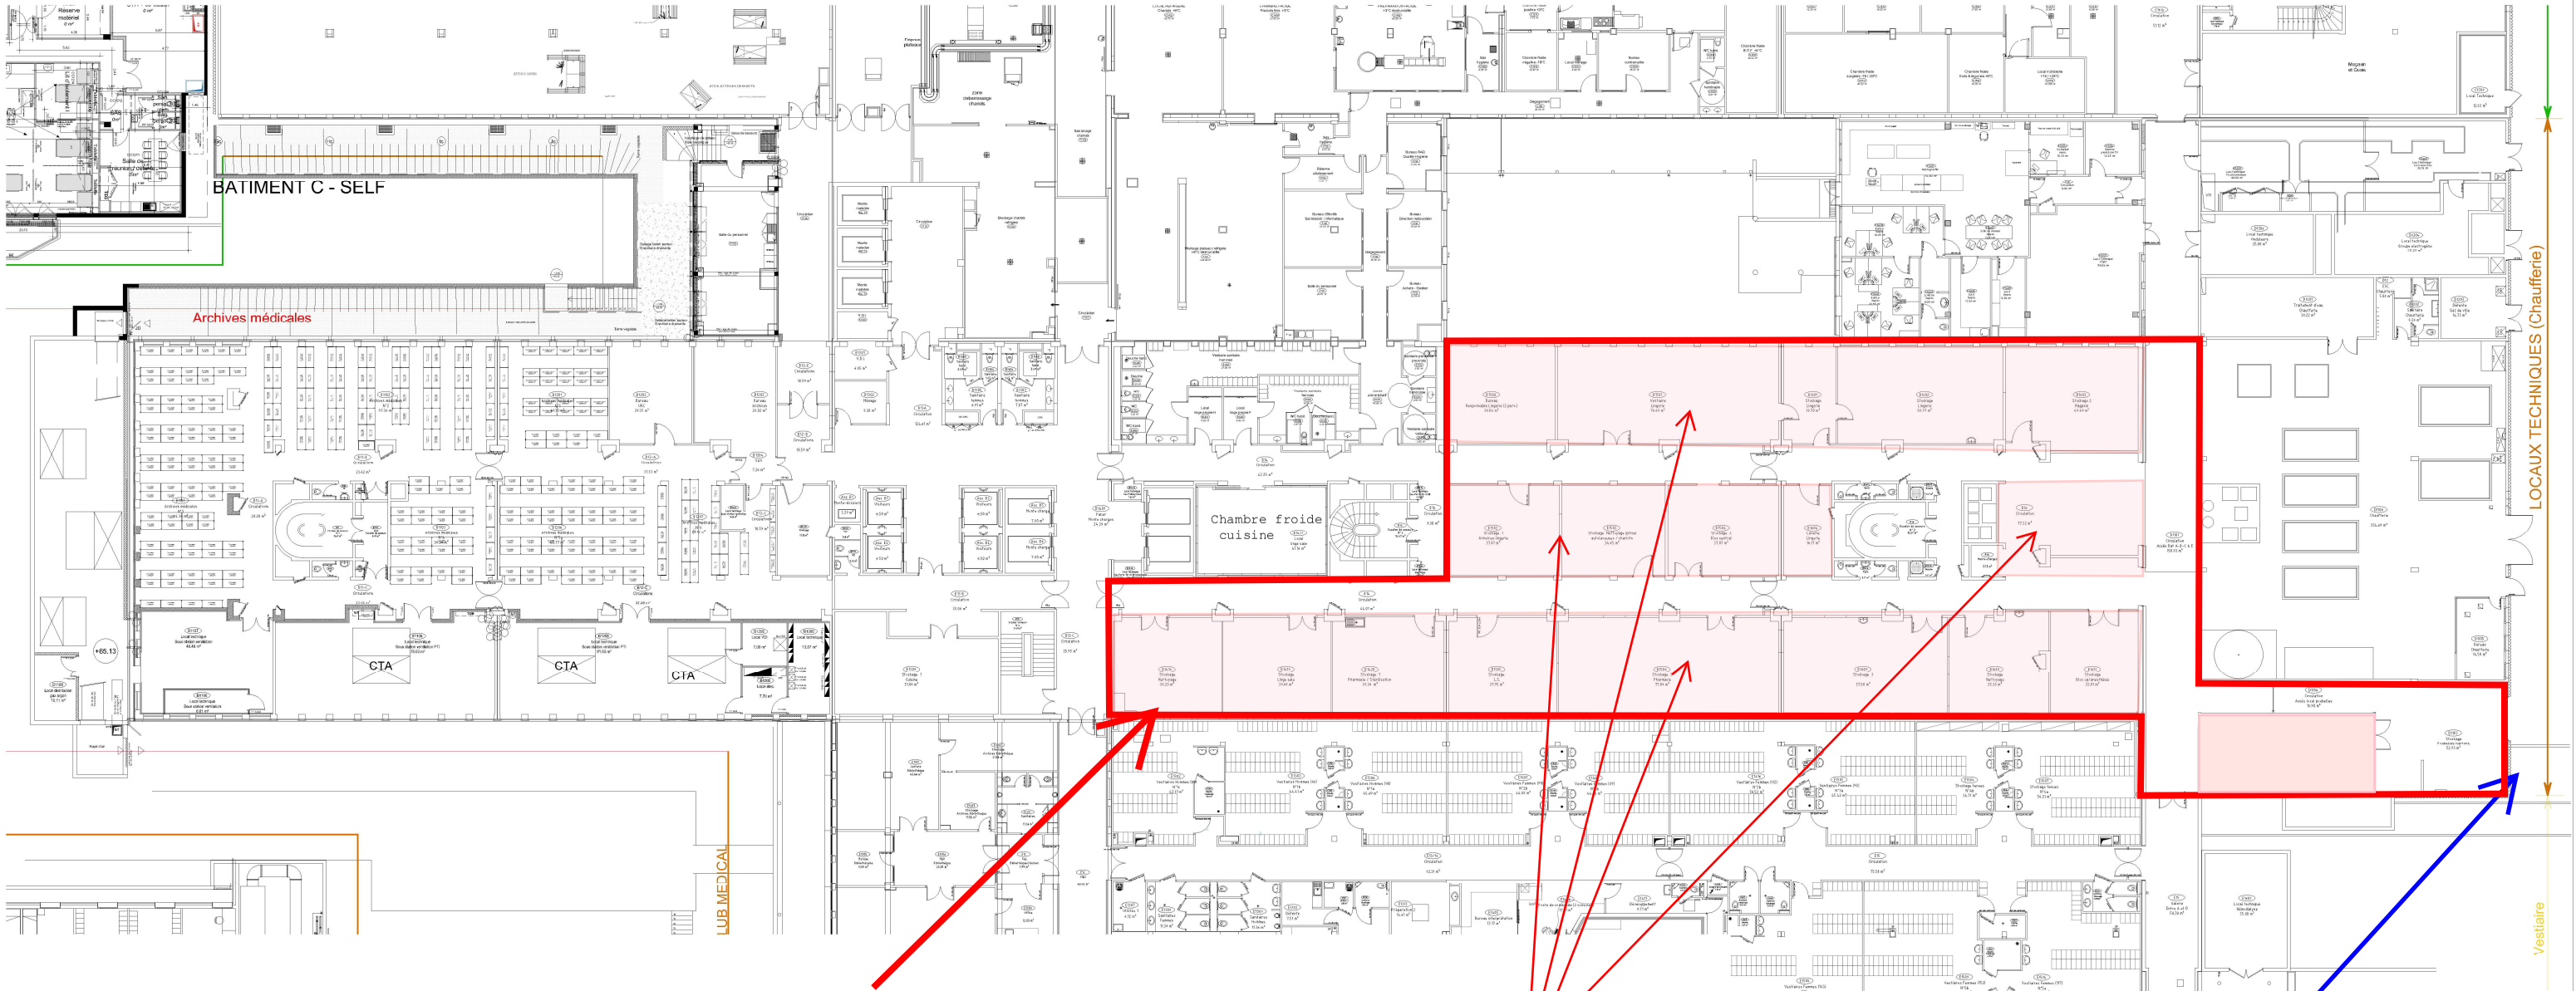

centre hospitalier départemental Vendée

Département des ressources materielles Patrimoine

Bâtiment B
Niveau -2

EA

Ech. : 25/09/25

CENTRE HOSPITALIER DEPARTEMENTAL
Site de La Roche Sur Yon
85925 LA ROCHE SUR YON