
Tableau Electrique (Sans dénomination)
Local Technique 4
- Pas de comptage
- Départ Archives
- Départs Eclairage
- Départ PAC
- Réserve modulaire : 18 mod. dispo.


+ Passerelle de communication M-Bus/IP

Prise informatique "RG-G01" disponible

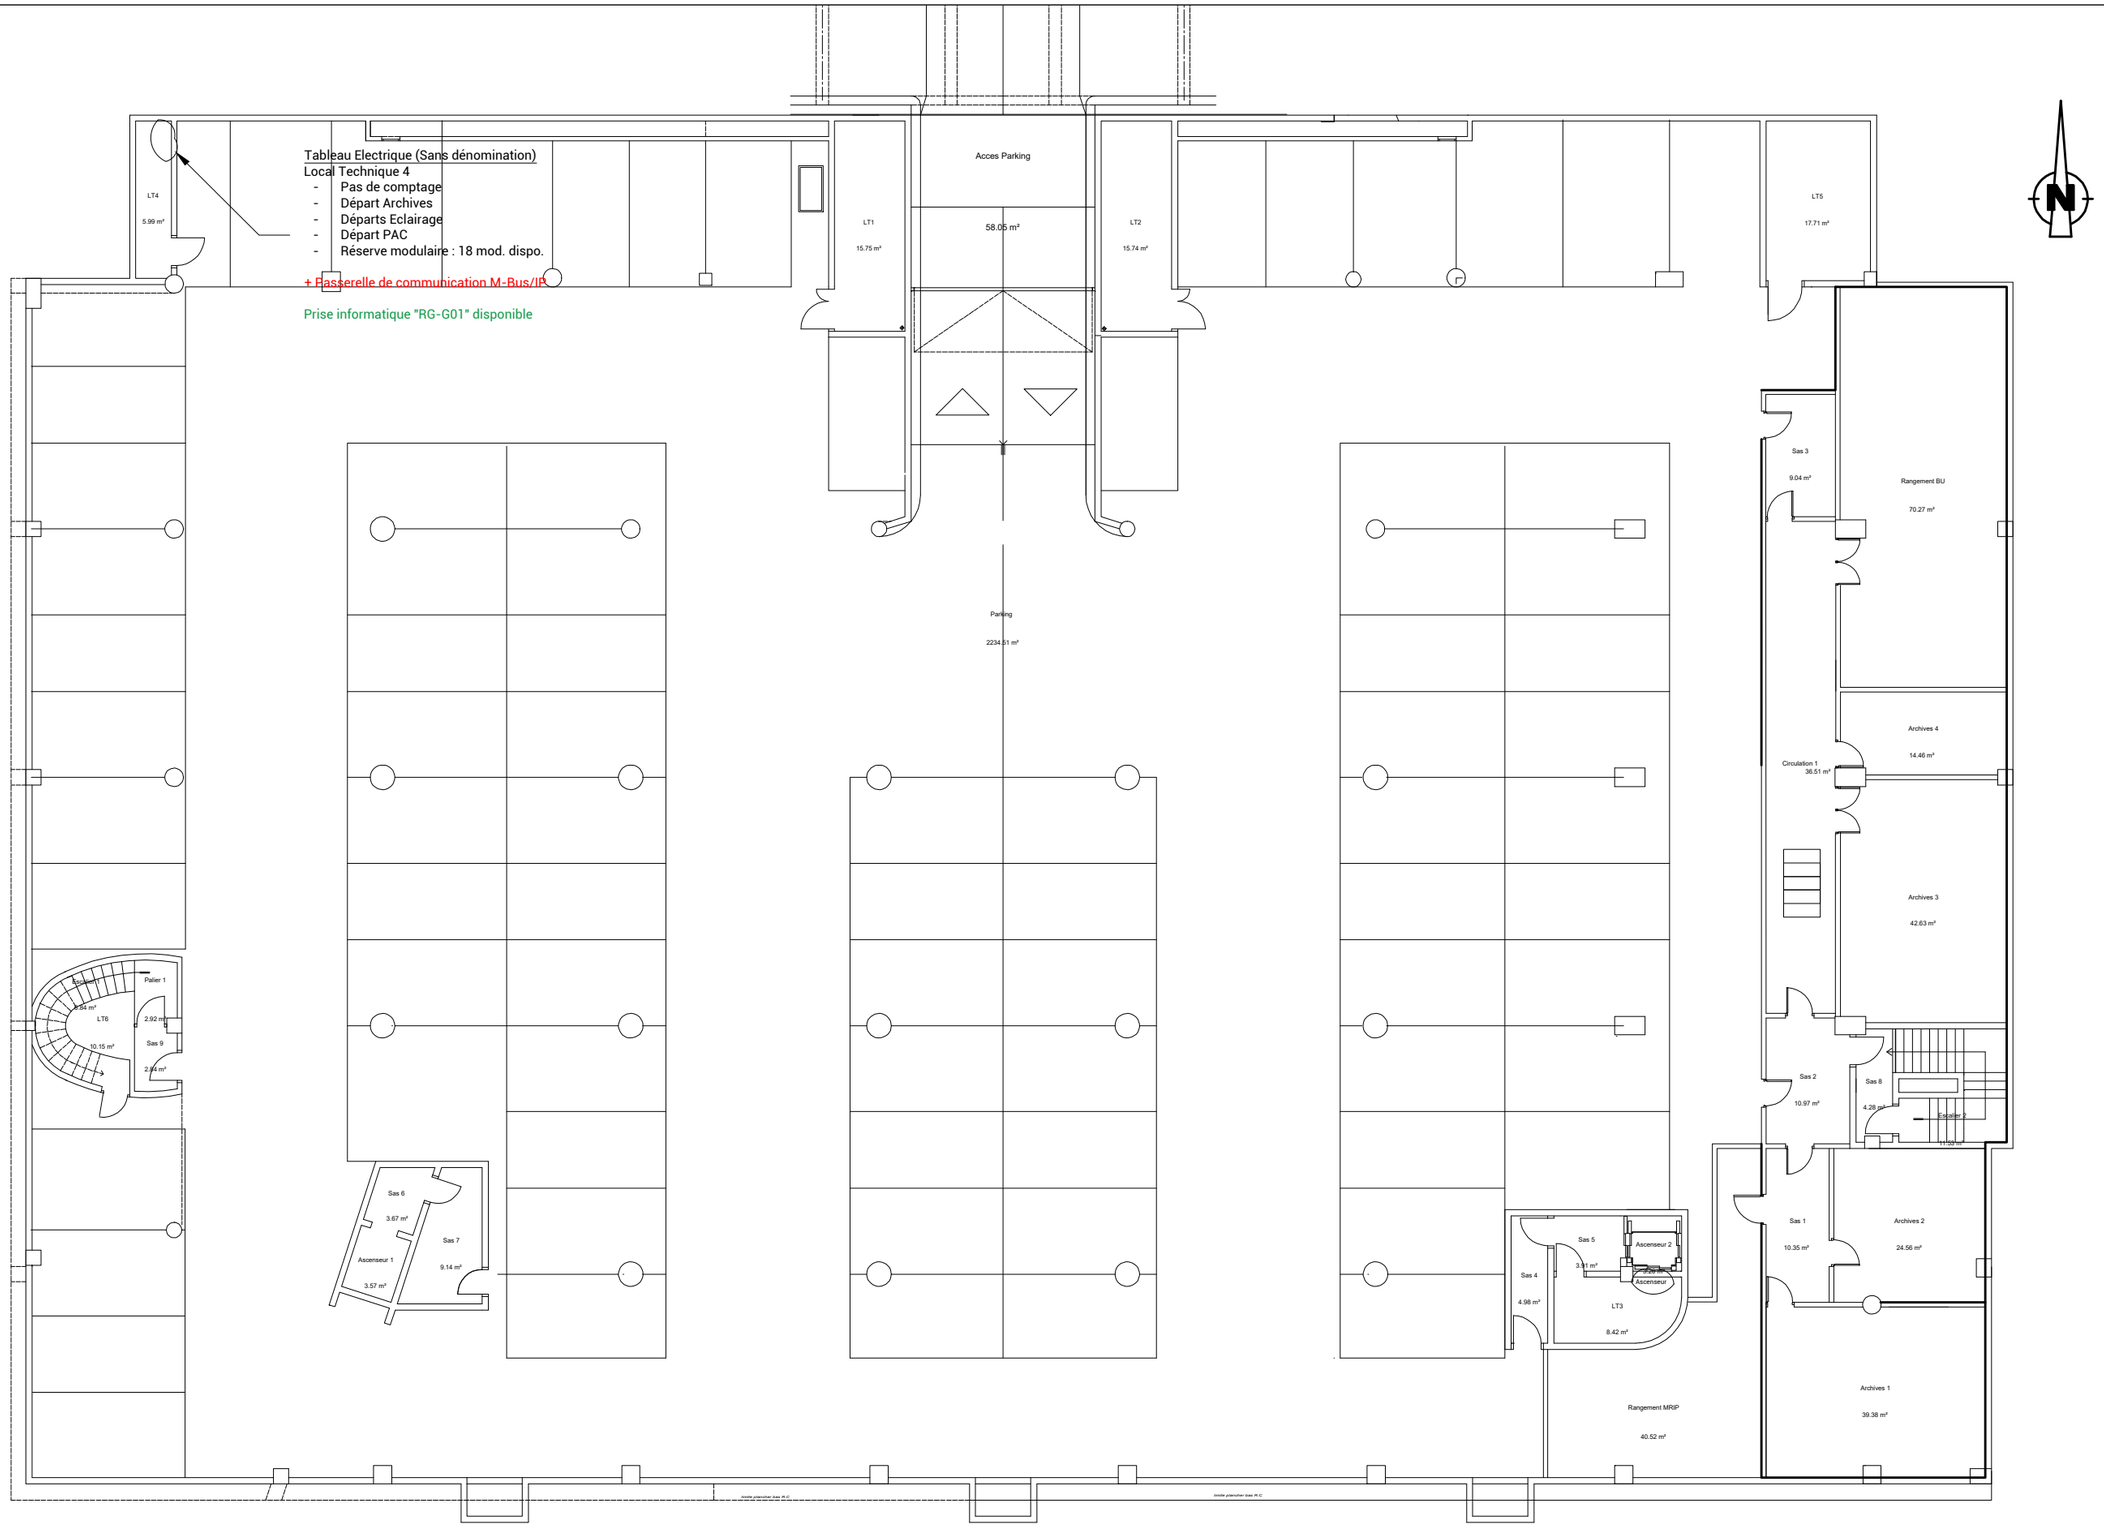


Affaire	24-086	Phase	DCE	Projet	PLAN MESURAGE - UNIVERSITE LA ROCHELLE		
Date	10/06/2026	Ech.	1/200	Plan	PLAN LOCALISATION - BU SOUS SOL	N° Plan	BU-ELEC-SS

ABAQUE INGÉNIERIE

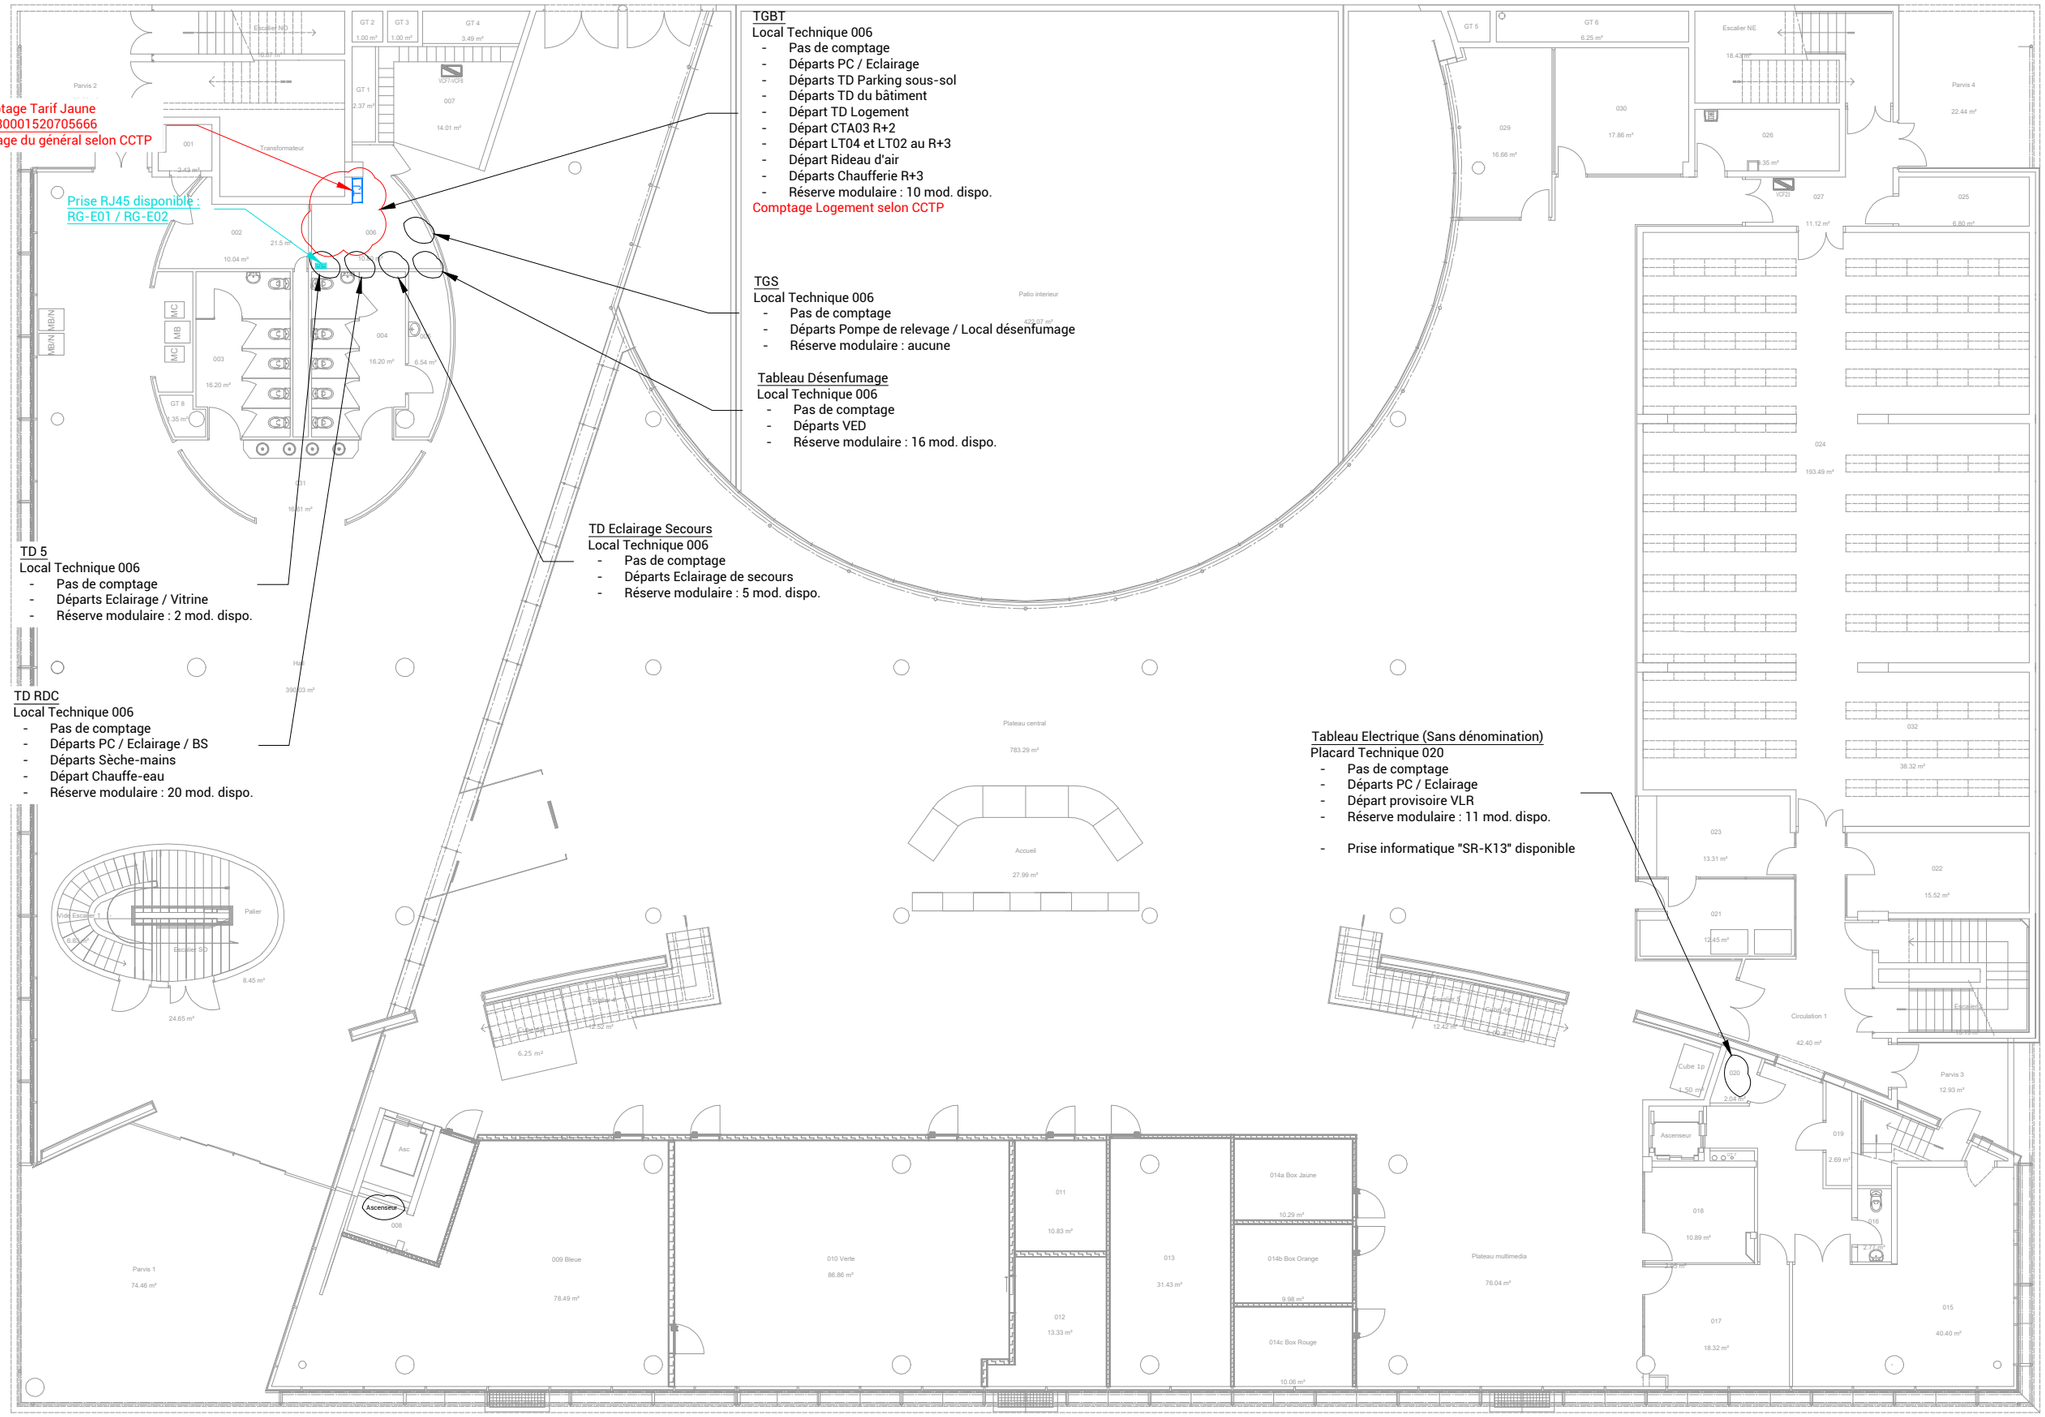


Affaire	24-086	Phase	DCE	Projet	PLAN MESURAGE - UNIVERSITE LA ROCHELLE		
Date	10/06/2026	Ech.	1/200	Plan	PLAN LOCALISATION - BU RDC	N° Plan	BU-ELEC-RDC

ABAQUE INGÉNIERIE

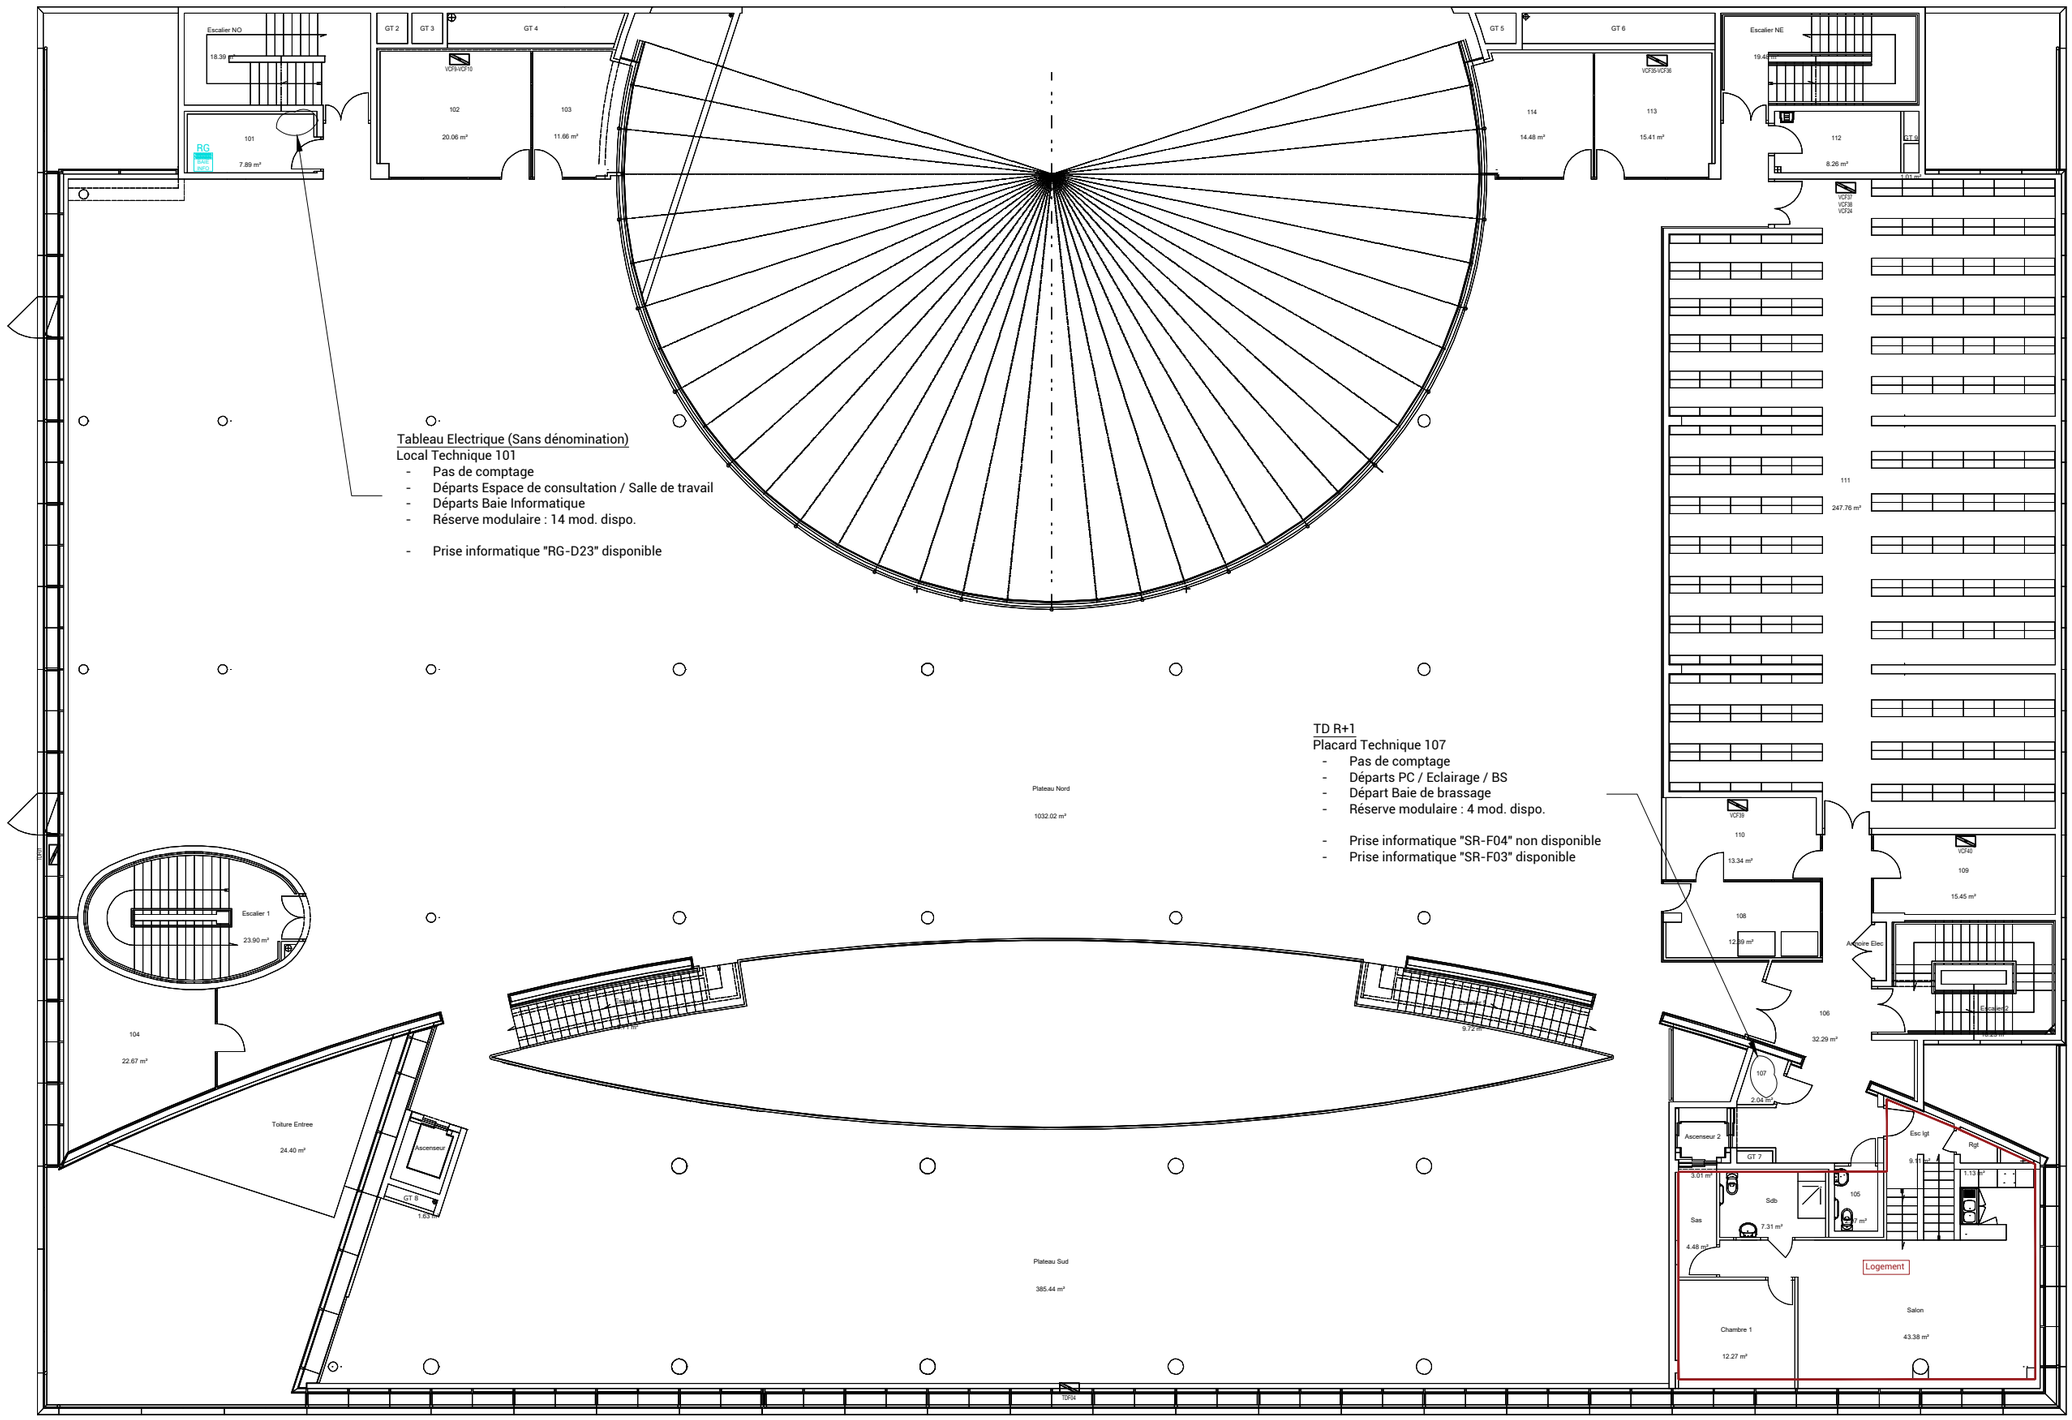


Affaire	24-086	Phase	DCE	Projet	PLAN MESURAGE - UNIVERSITE LA ROCHELLE		
Date	10/06/2026	Ech.	1/200	Plan	PLAN LOCALISATION - BU R+1	N° Plan	BU-ELEC-R+1

ABAQUE INGÉNIERIE

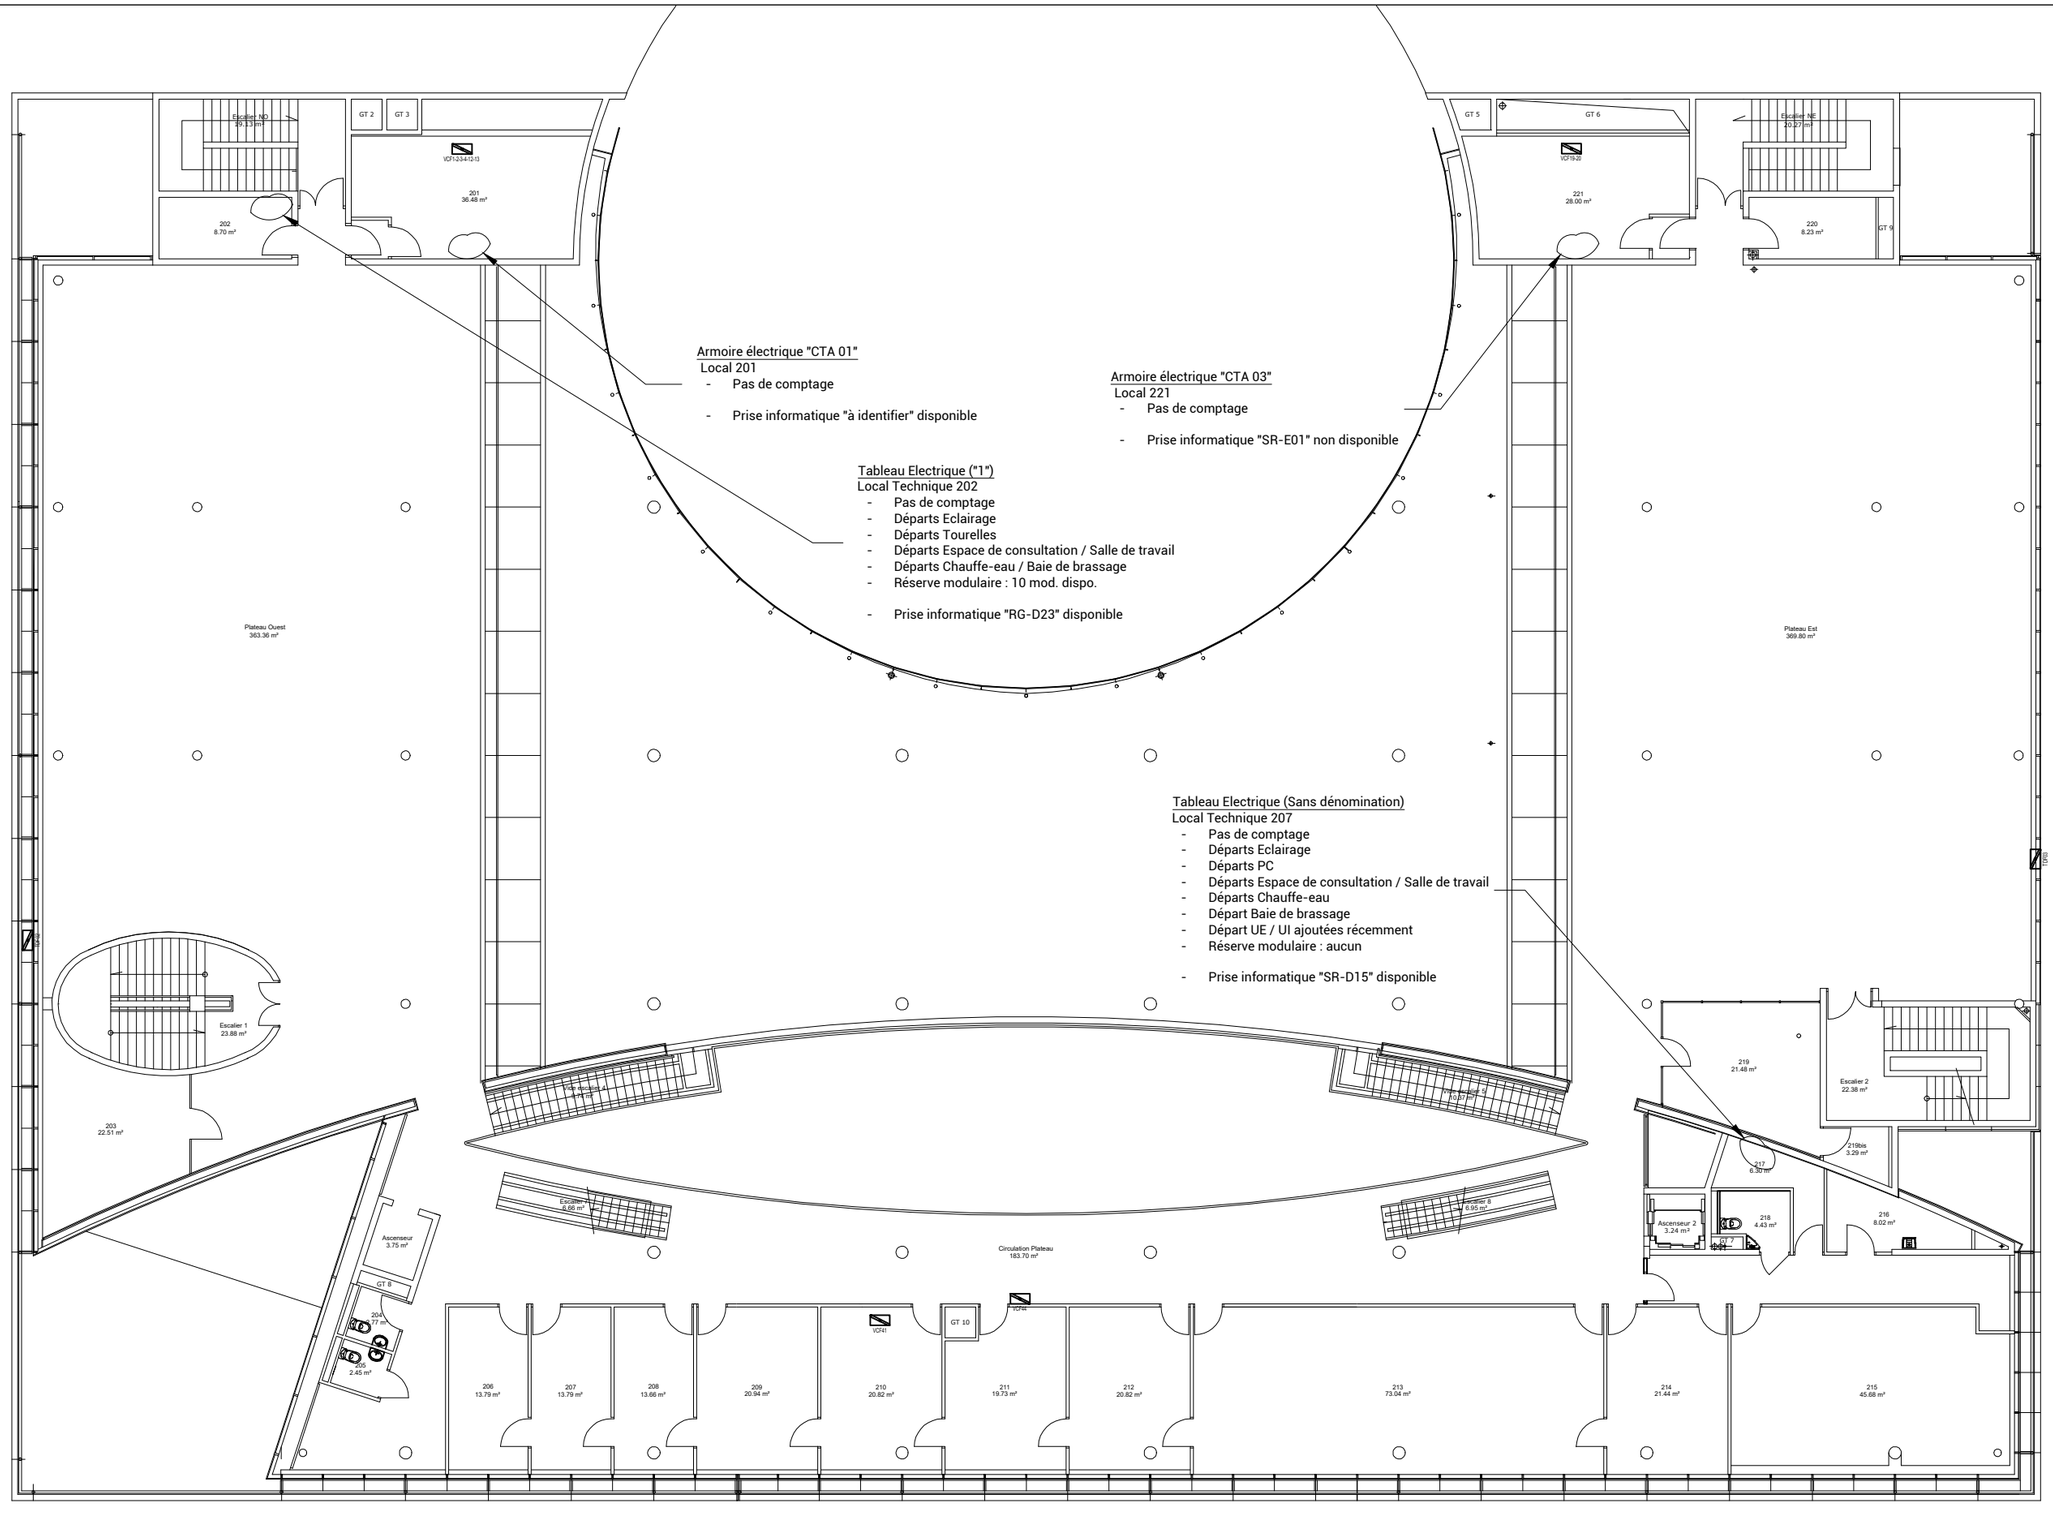

Affaire	24-086	Phase	DCE	Projet	PLAN MESURAGE - UNIVERSITE LA ROCHELLE		
Date	10/06/2026	Ech.	1/200	Plan	PLAN LOCALISATION - BU R+2	N° Plan	BU-ELEC-R+2

ABAQUE INGÉNIERIE

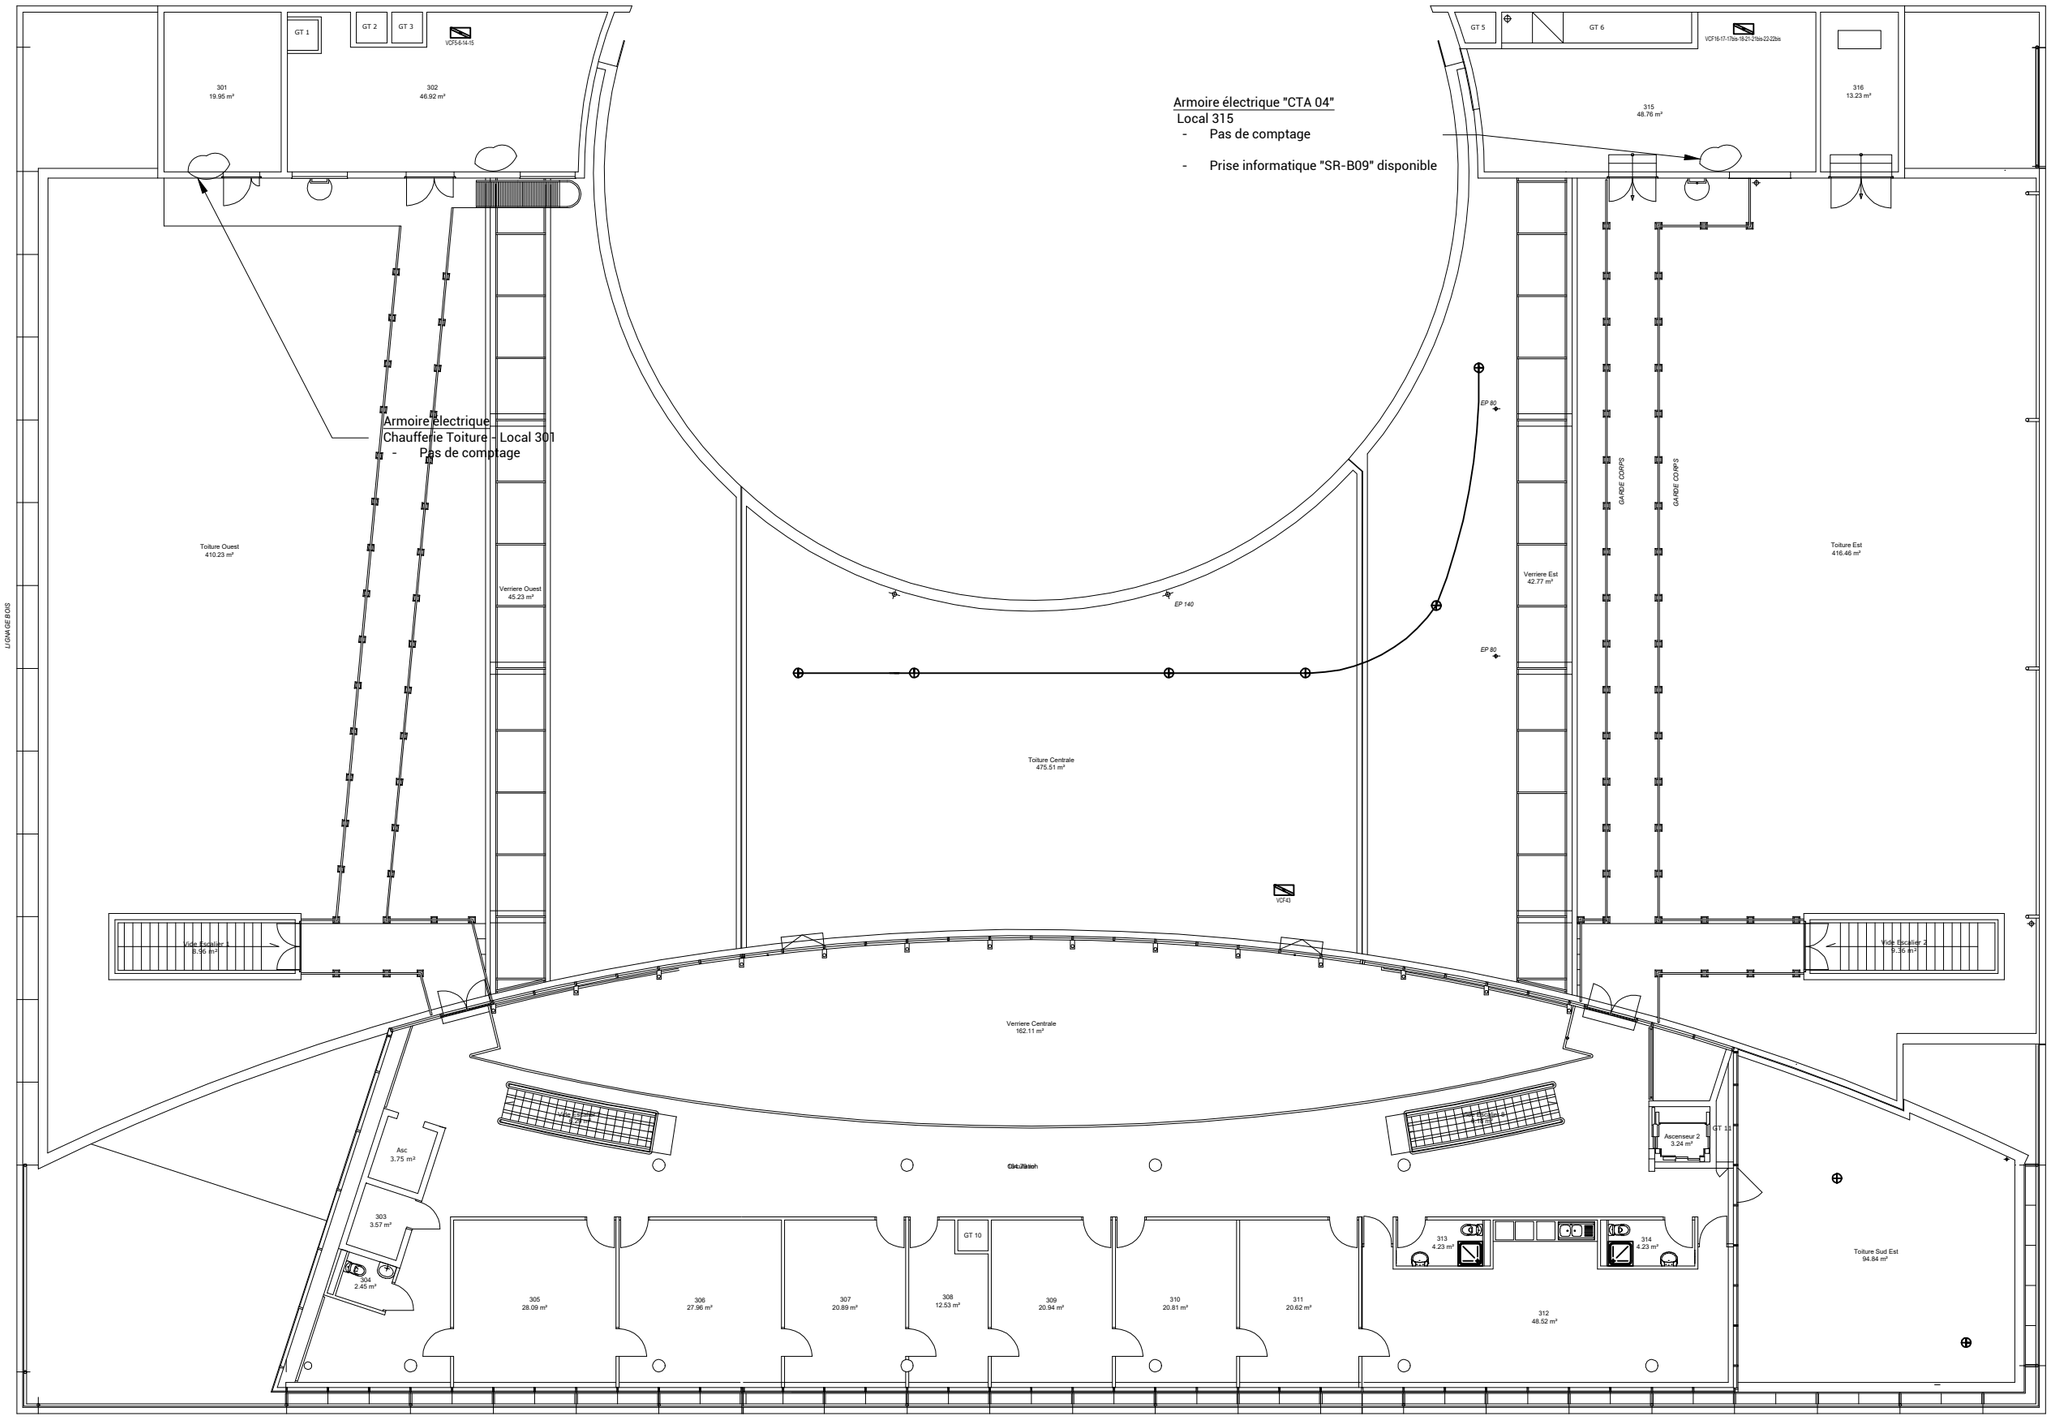

Affaire	24-086	Phase	DCE	Projet	PLAN MESURAGE - UNIVERSITE LA ROCHELLE		
Date	10/06/2026	Ech.	1/200	Plan	PLAN LOCALISATION - BU R+3	N° Plan	BU-ELEC-R+3

ABAQUE INGÉNIERIE