
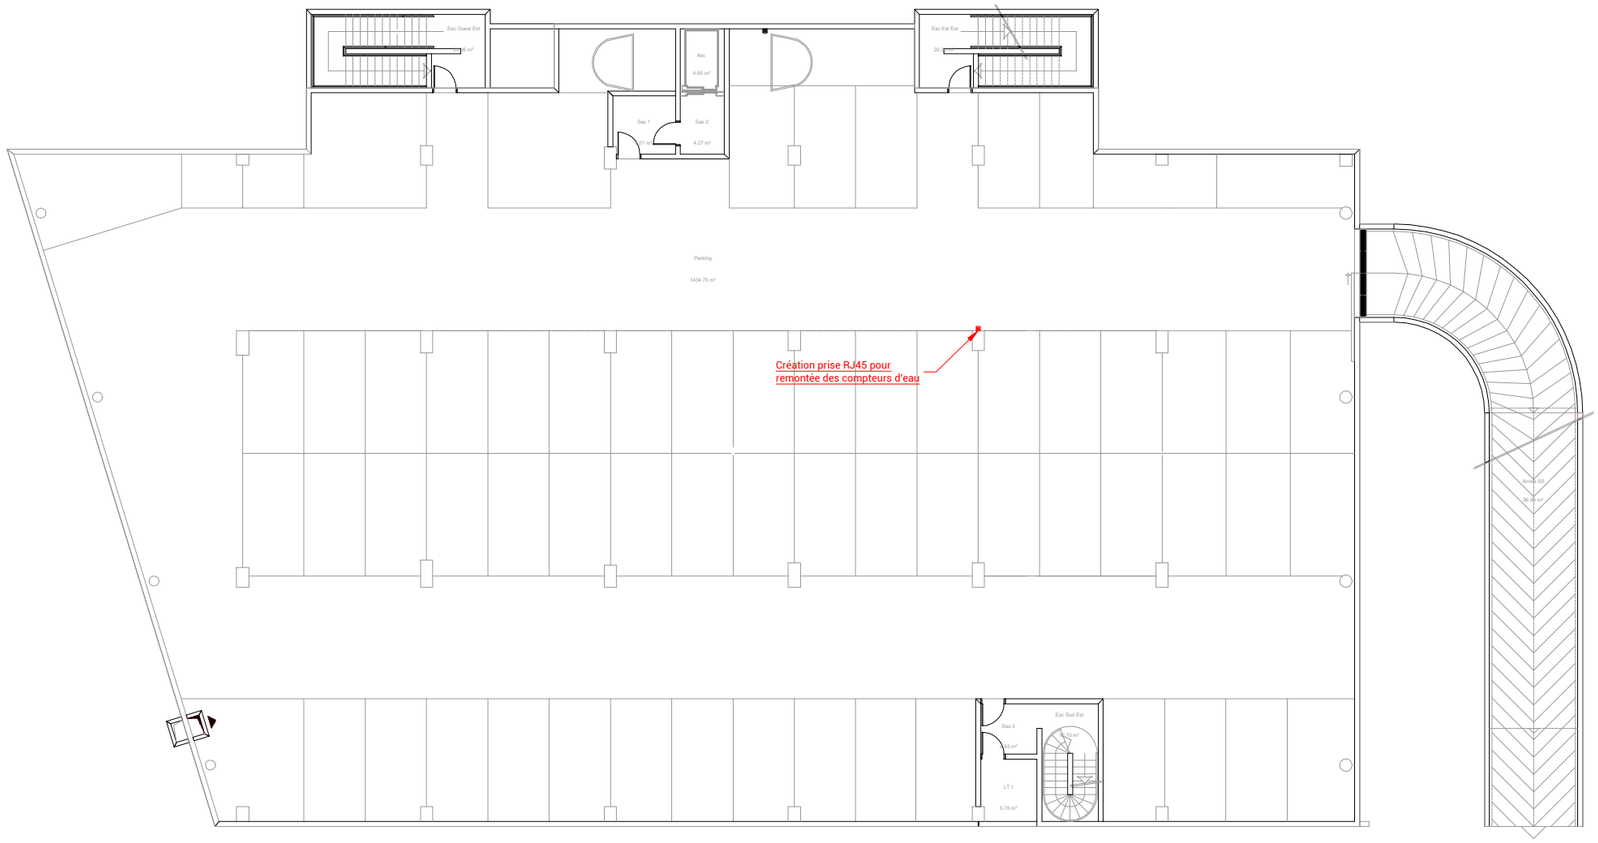



Affaire	24-086	Phase	DCE	Projet	PLAN MESURAGE - UNIVERSITE LA ROCHELLE		
Date	10/06/2026	Ech.	1/250	Plan	PLAN LOCALISATION - CURIE SOUS-SOL	N° Plan	CUR-ELEC-SS

ABAQUE INGÉNIERIE

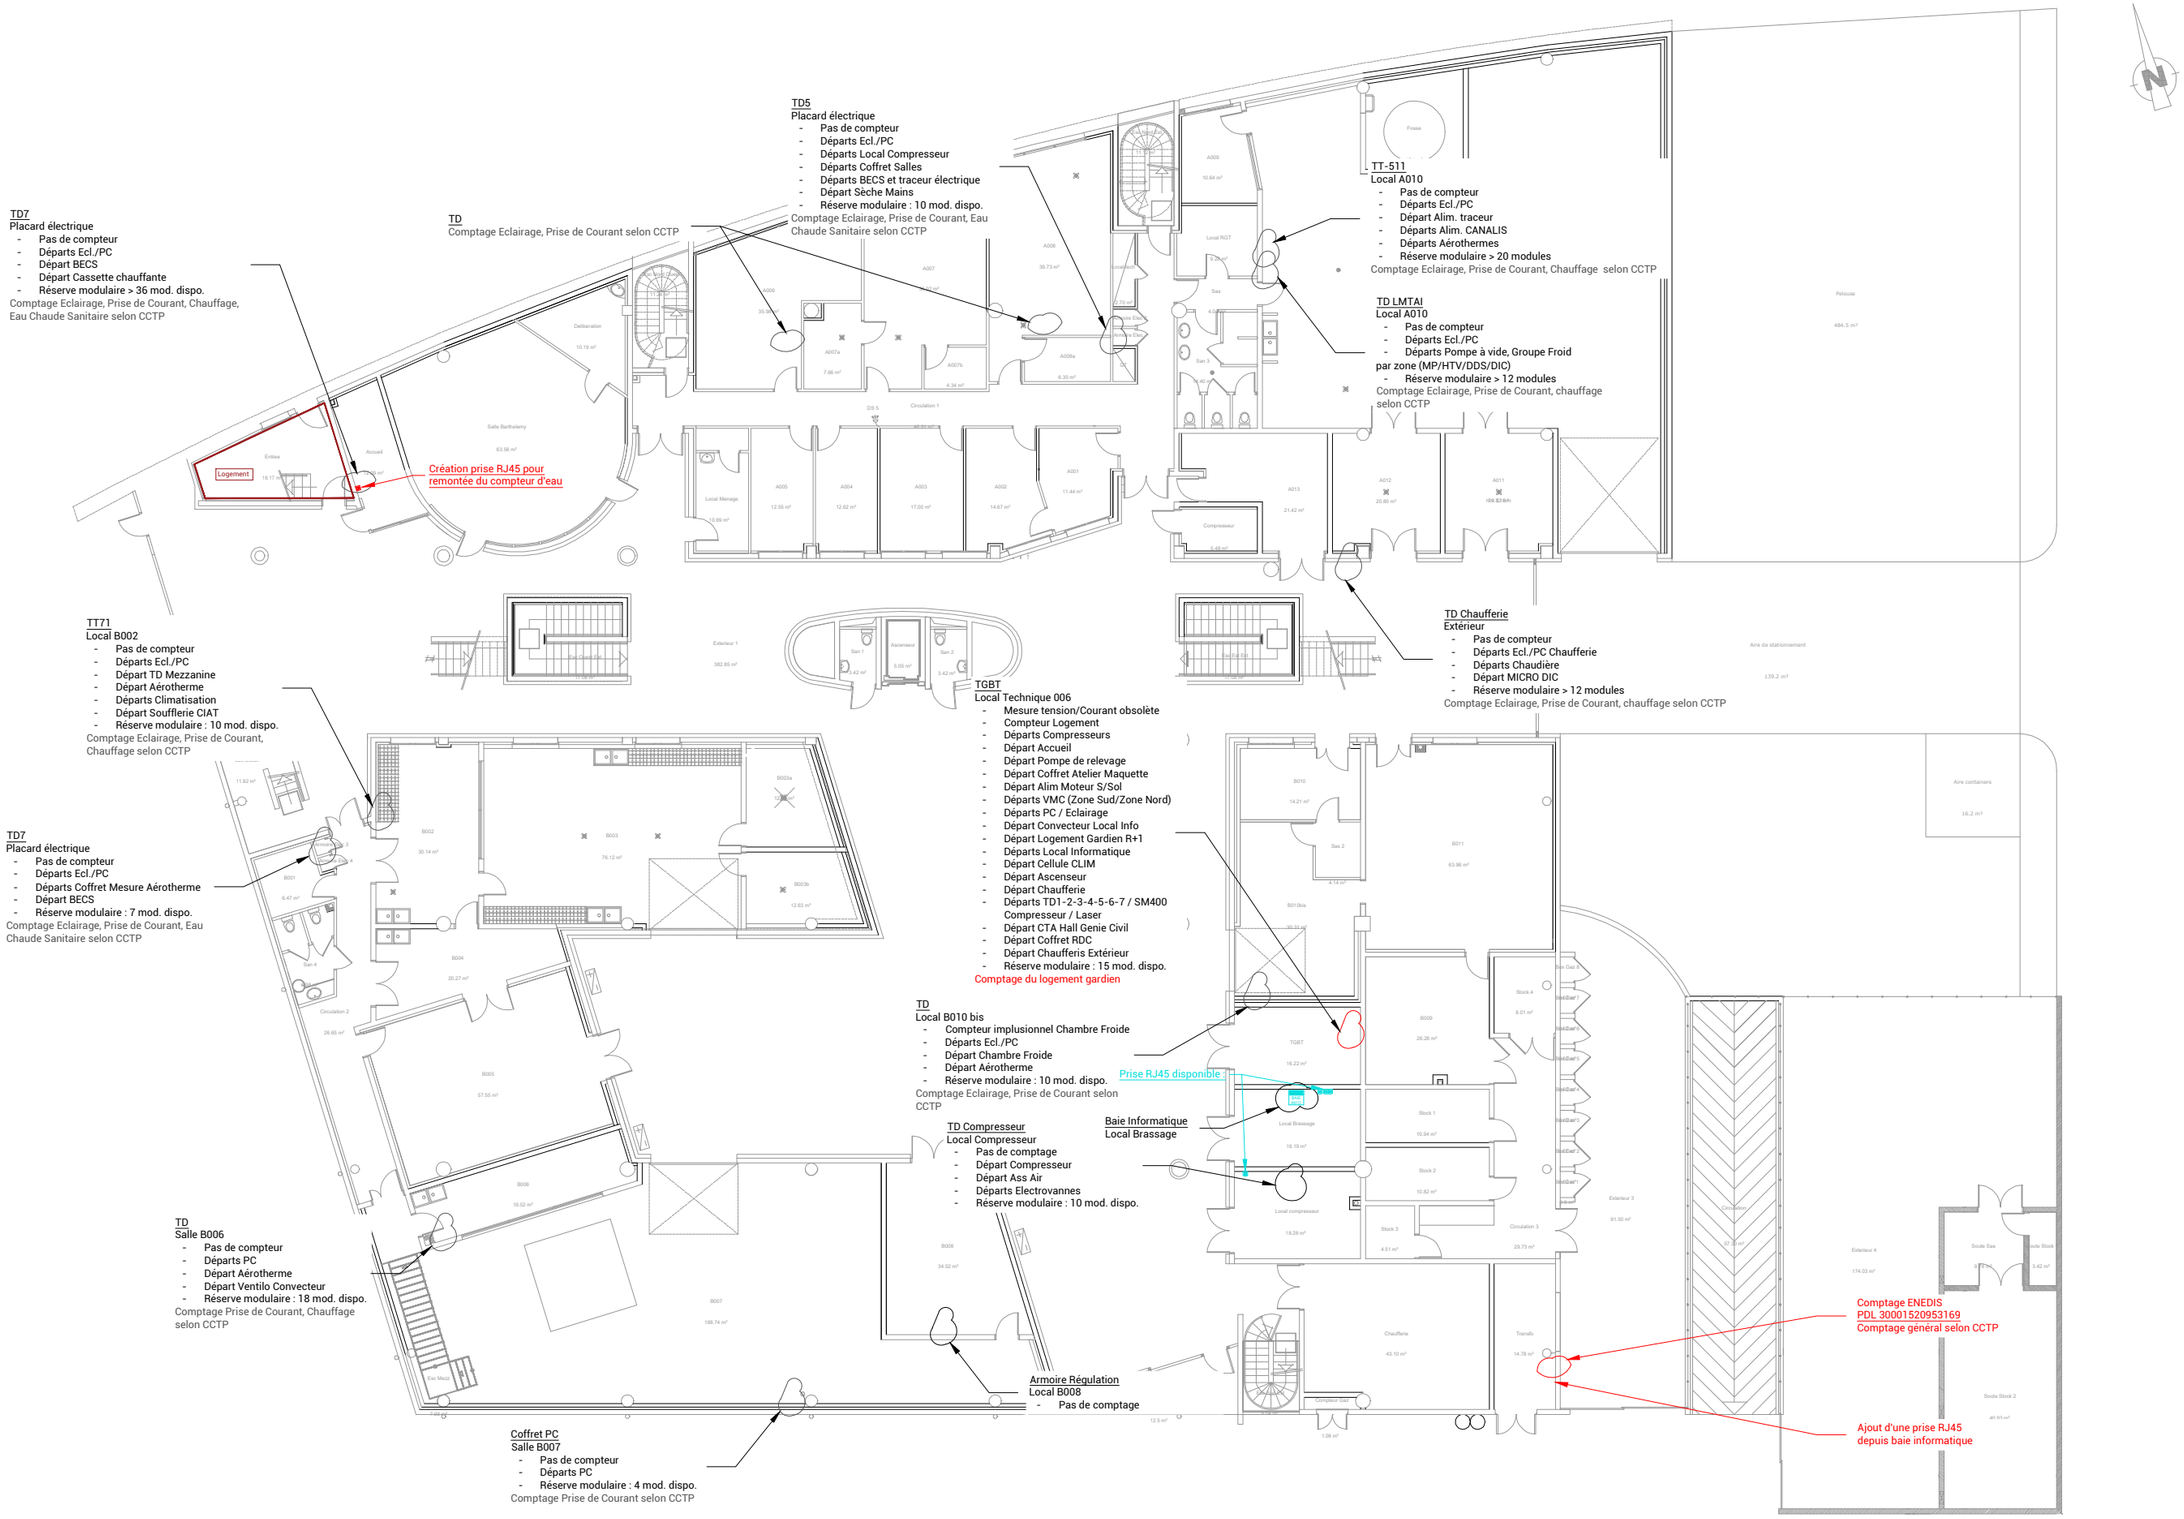


Affaire	24-086	Phase	DCE	Projet	PLAN MESURAGE - UNIVERSITE LA ROCHELLE		
Date	10/06/2026	Ech.	1/250	Plan	PLAN LOCALISATION - CURIE RDC	N° Plan	CUR-ELEC-RDC

ABAQUE INGÉNIERIE

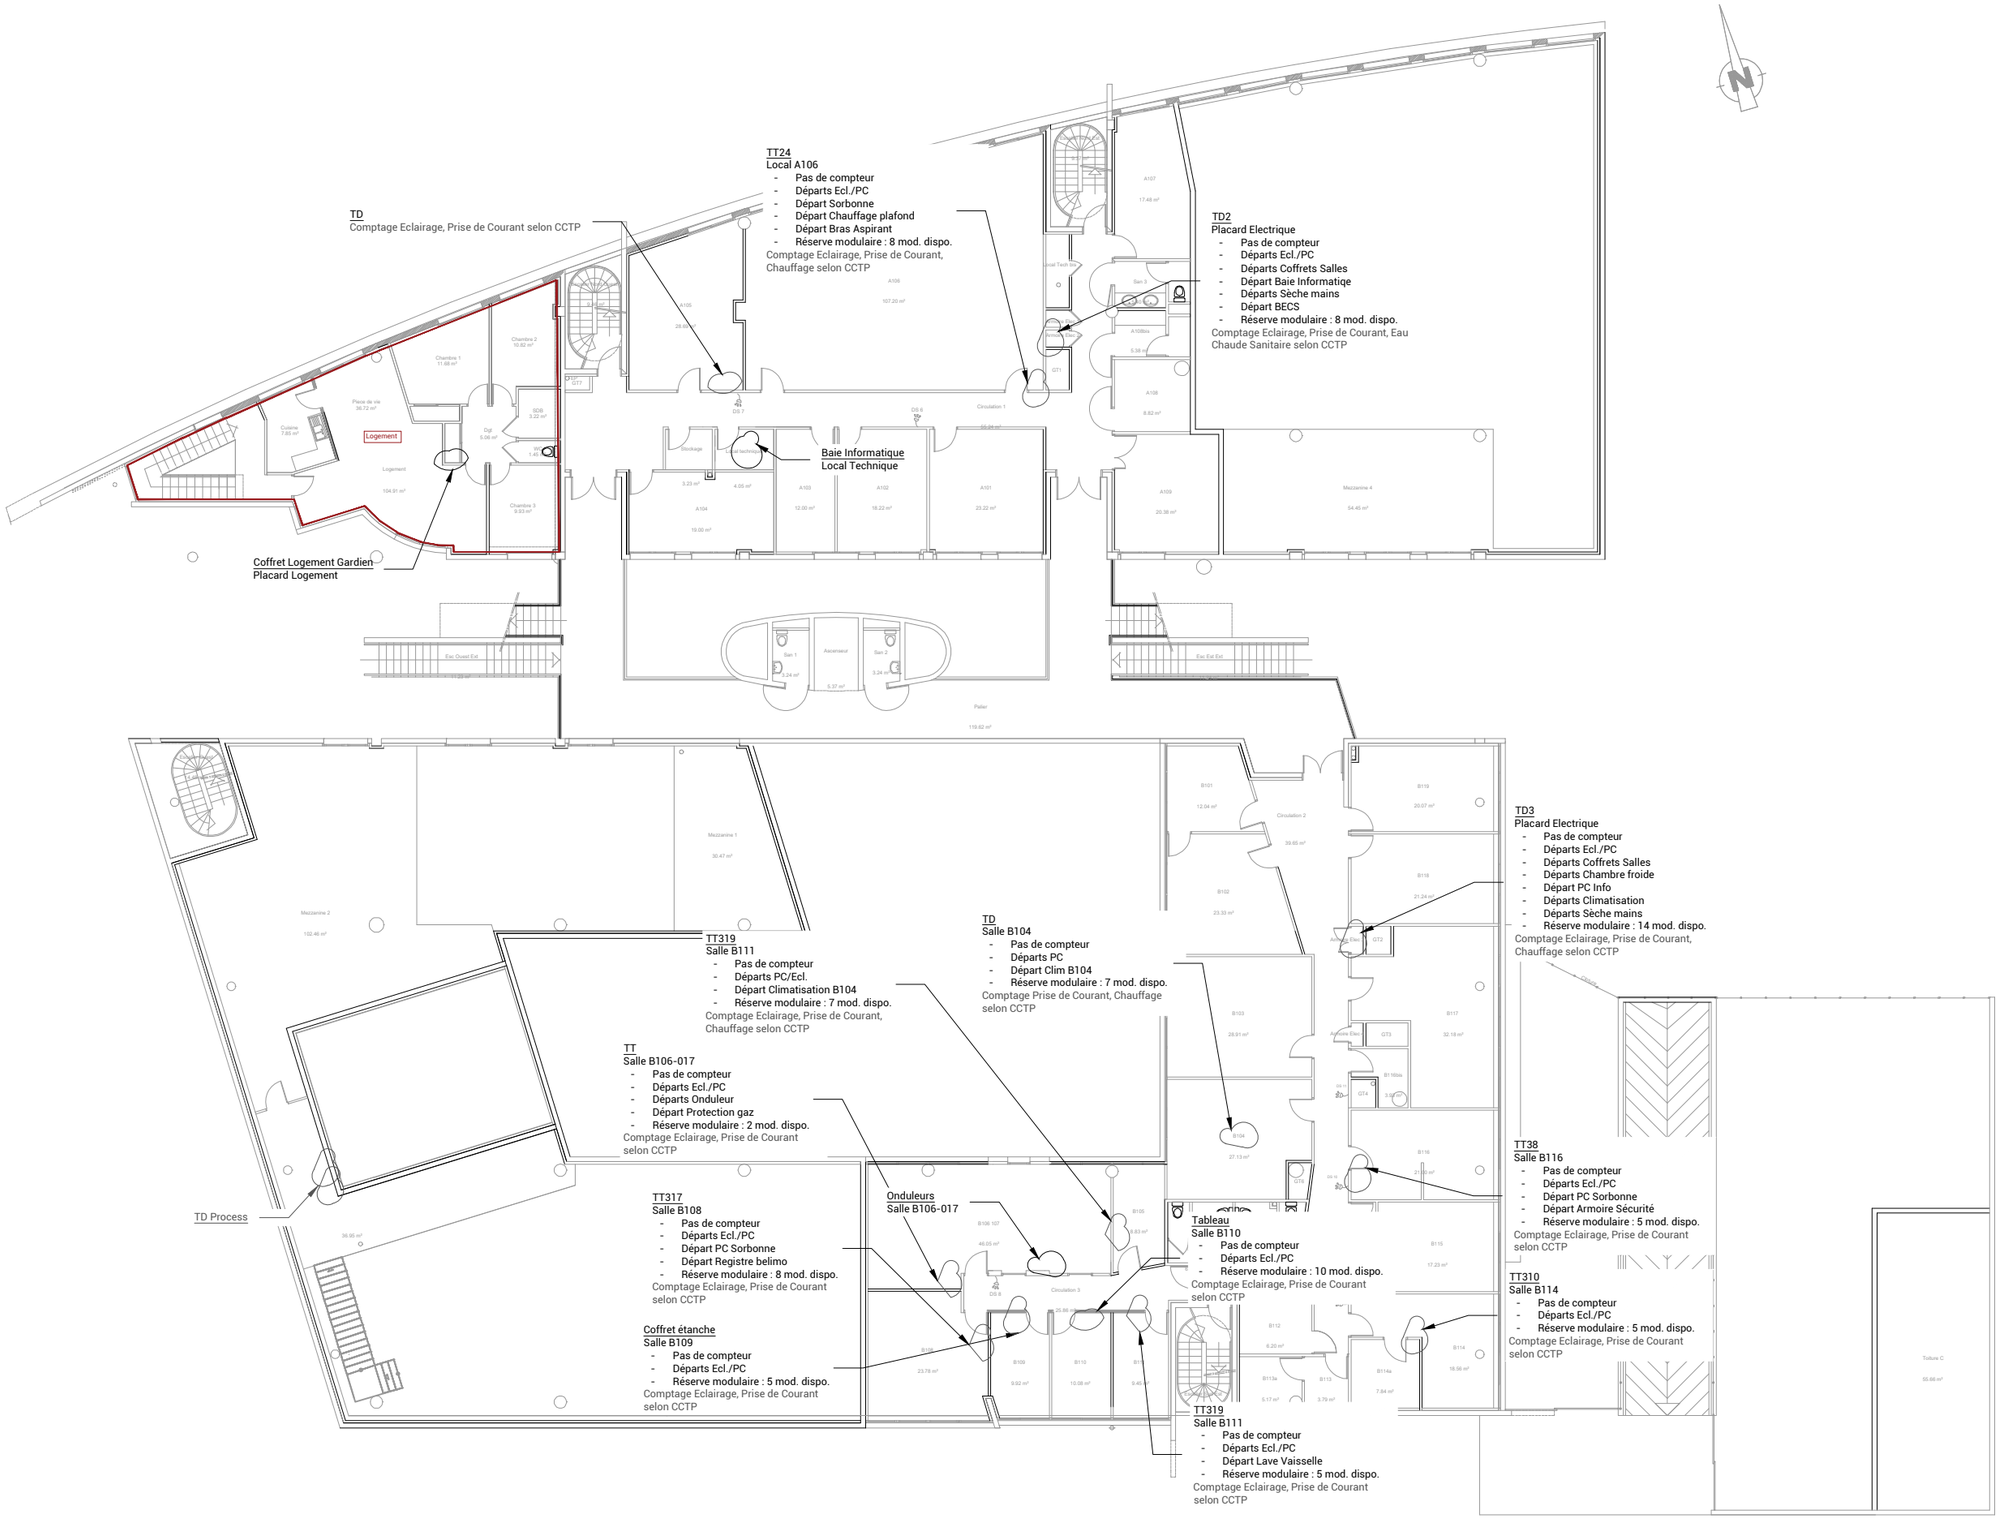


Affaire	24-086	Phase	DCE	Projet	PLAN MESURAGE - UNIVERSITE LA ROCHELLE		
Date	10/06/2026	Ech.	1/250	Plan	PLAN LOCALISATION - CURIE R+1	N° Plan	CUR-ELEC-R+1

ABAQUE INGÉNIERIE

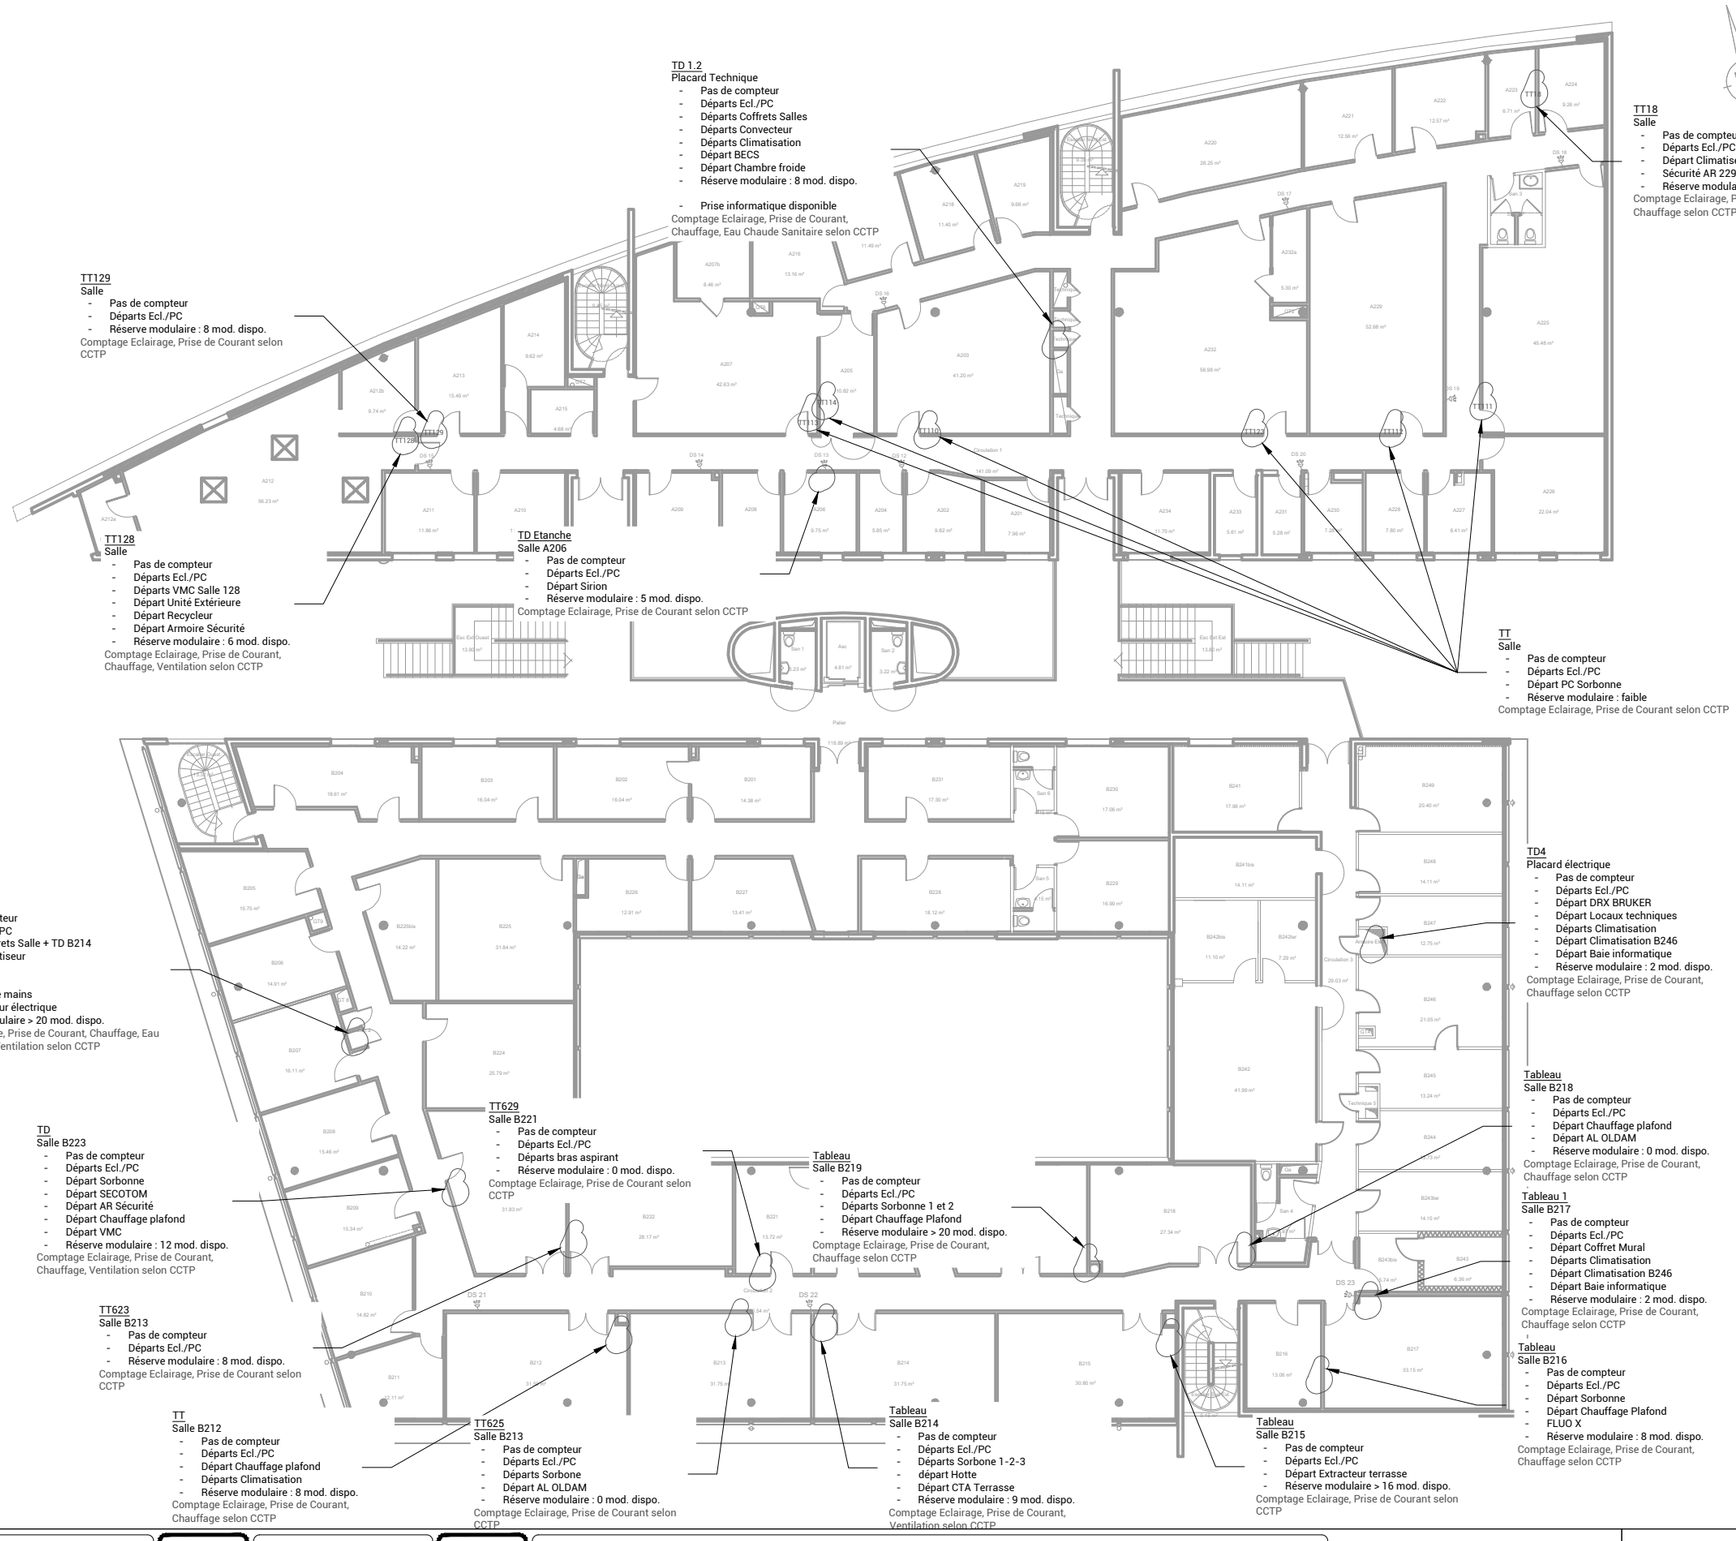

Affaire	24-086	Phase	DCE	Projet	PLAN MESURAGE - UNIVERSITE LA ROCHELLE		
Date	10/06/2026	Ech.	1/250	Plan	PLAN LOCALISATION - CURIE R+2	N° Plan	CUR-ELEC-R+2

ABAQUE INGÉNIERIE

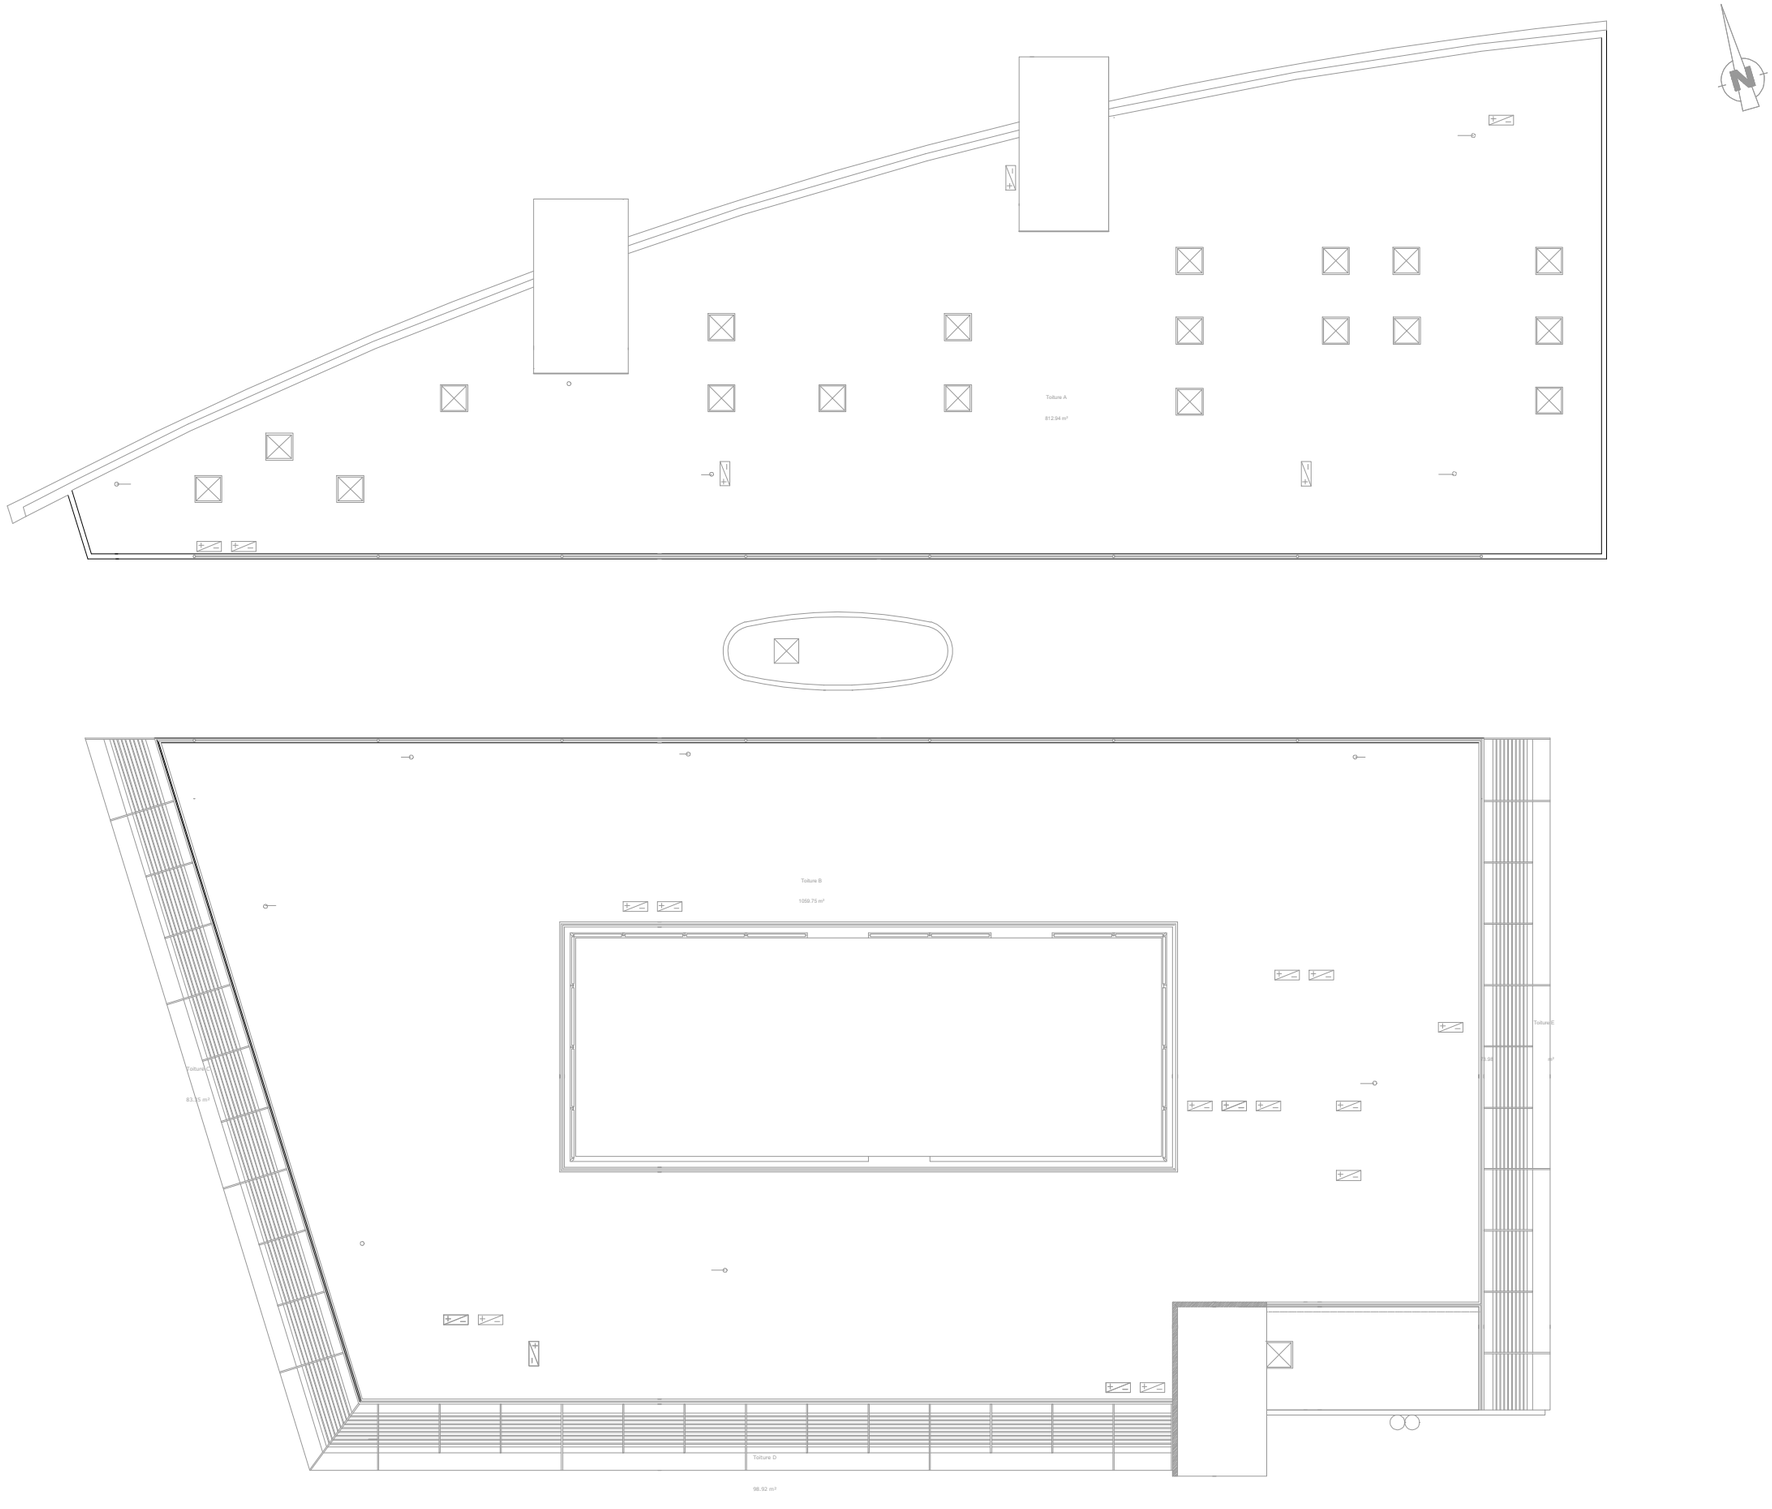

Affaire	24-086	Phase	DCE	Projet	PLAN MESURAGE - UNIVERSITE LA ROCHELLE		
Date	10/06/2026	Ech.	1/250	Plan	PLAN LOCALISATION - CURIE TOITURE	N° Plan	CUR-ELEC-TT

ABAQUE INGÉNIERIE