
Batiment D'ORBIGNY




Affaire	24-086	Phase	DCE	Projet	PLAN MESURAGE - UNIVERSITE LA ROCHELLE		
Date	10/06/2026	Ech.	1/300	Plan	PLAN LOCALISATION - FST D'ORBIGNY SOUS SOL	N° Plan	ORB-ELEC-SS

ABAQUE INGÉNIERIE

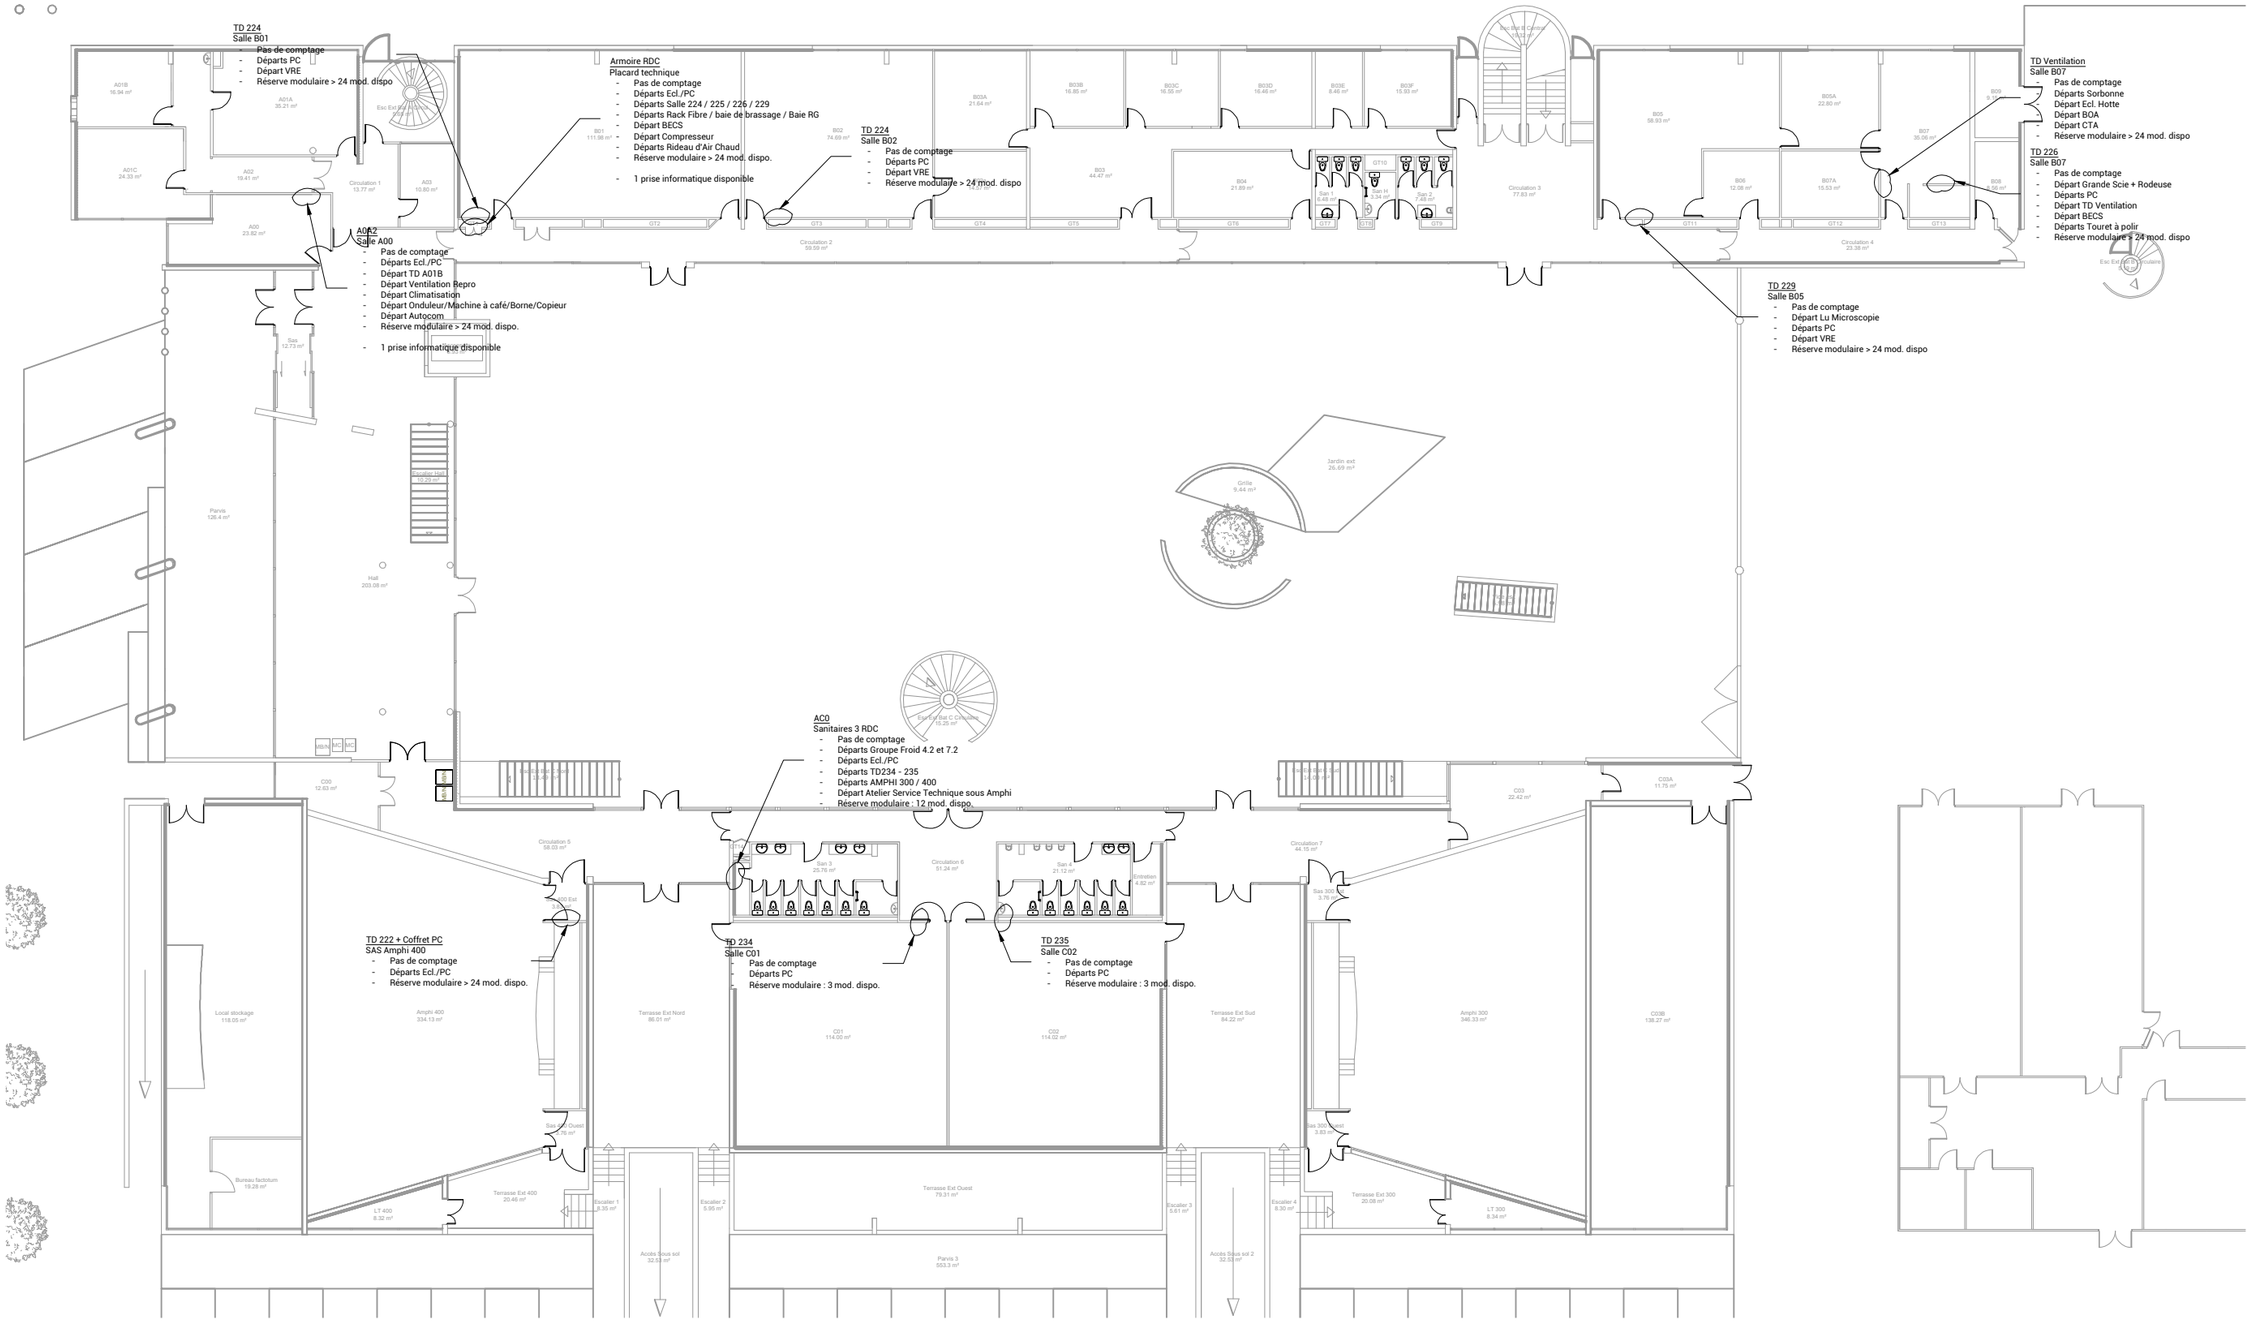

Affaire	24-086	Phase	DCE	Projet	PLAN MESURAGE - UNIVERSITE LA ROCHELLE		
Date	10/06/2026	Ech.	1/300	Plan	PLAN LOCALISATION - FST D'ORBIGNY RDC	N° Plan	ORB-ELEC-RDC


ABAQUE INGÉNIERIE

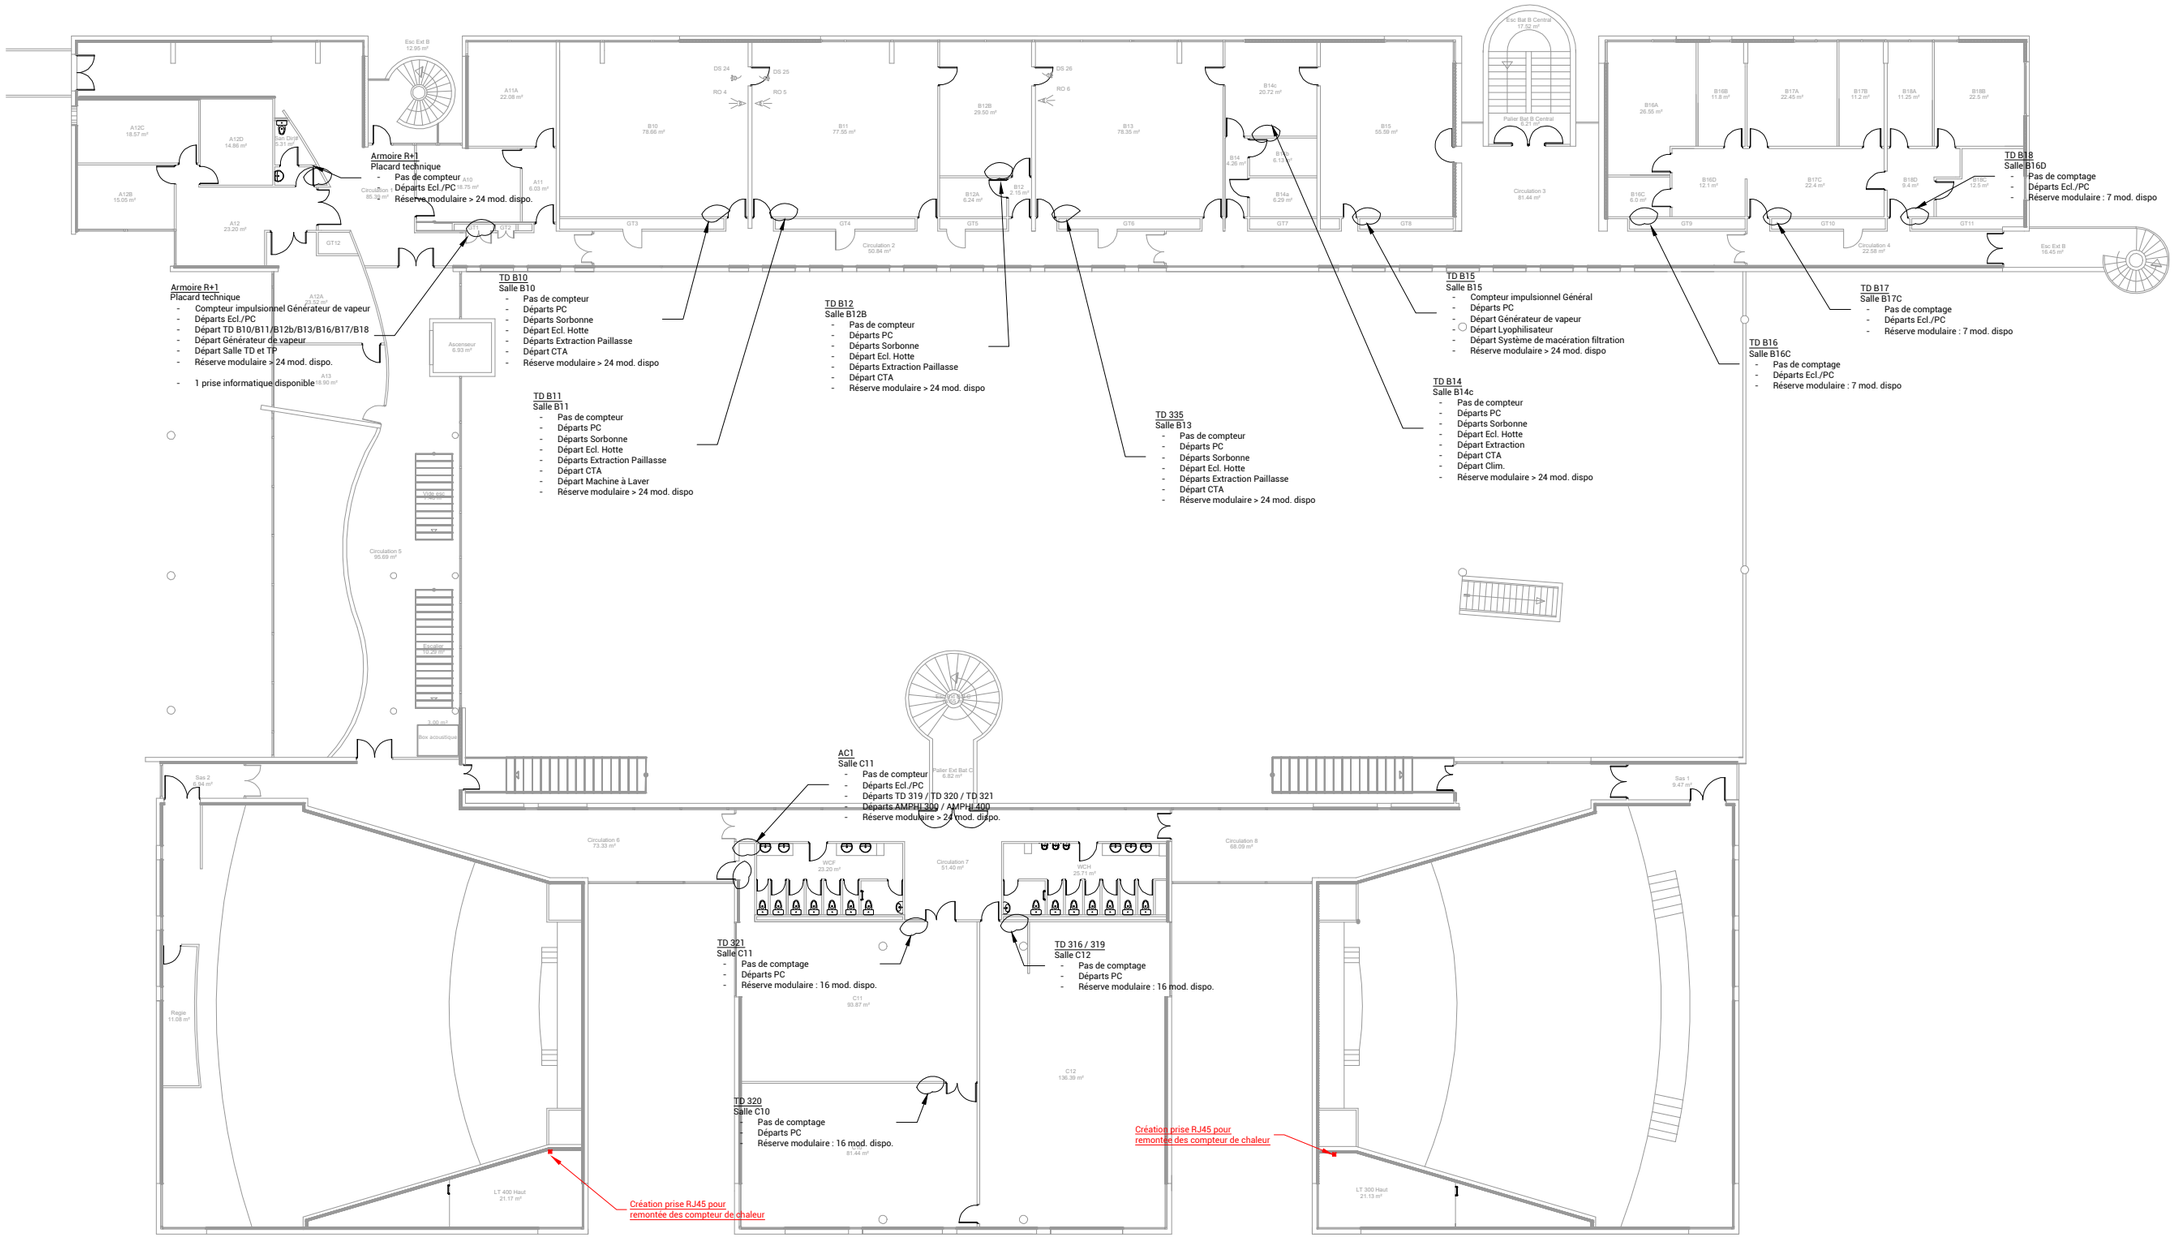

Affaire	24-086	Phase	DCE	Projet	PLAN MESURAGE - UNIVERSITE LA ROCHELLE		
Date	10/06/2026	Ech.	1/300	Plan	PLAN LOCALISATION - FST D'ORBIGNY R+1	N° Plan	ORB-ELEC-R+1

ABAQUE INGÉNIERIE

Bâtiment D'ORBIGNY

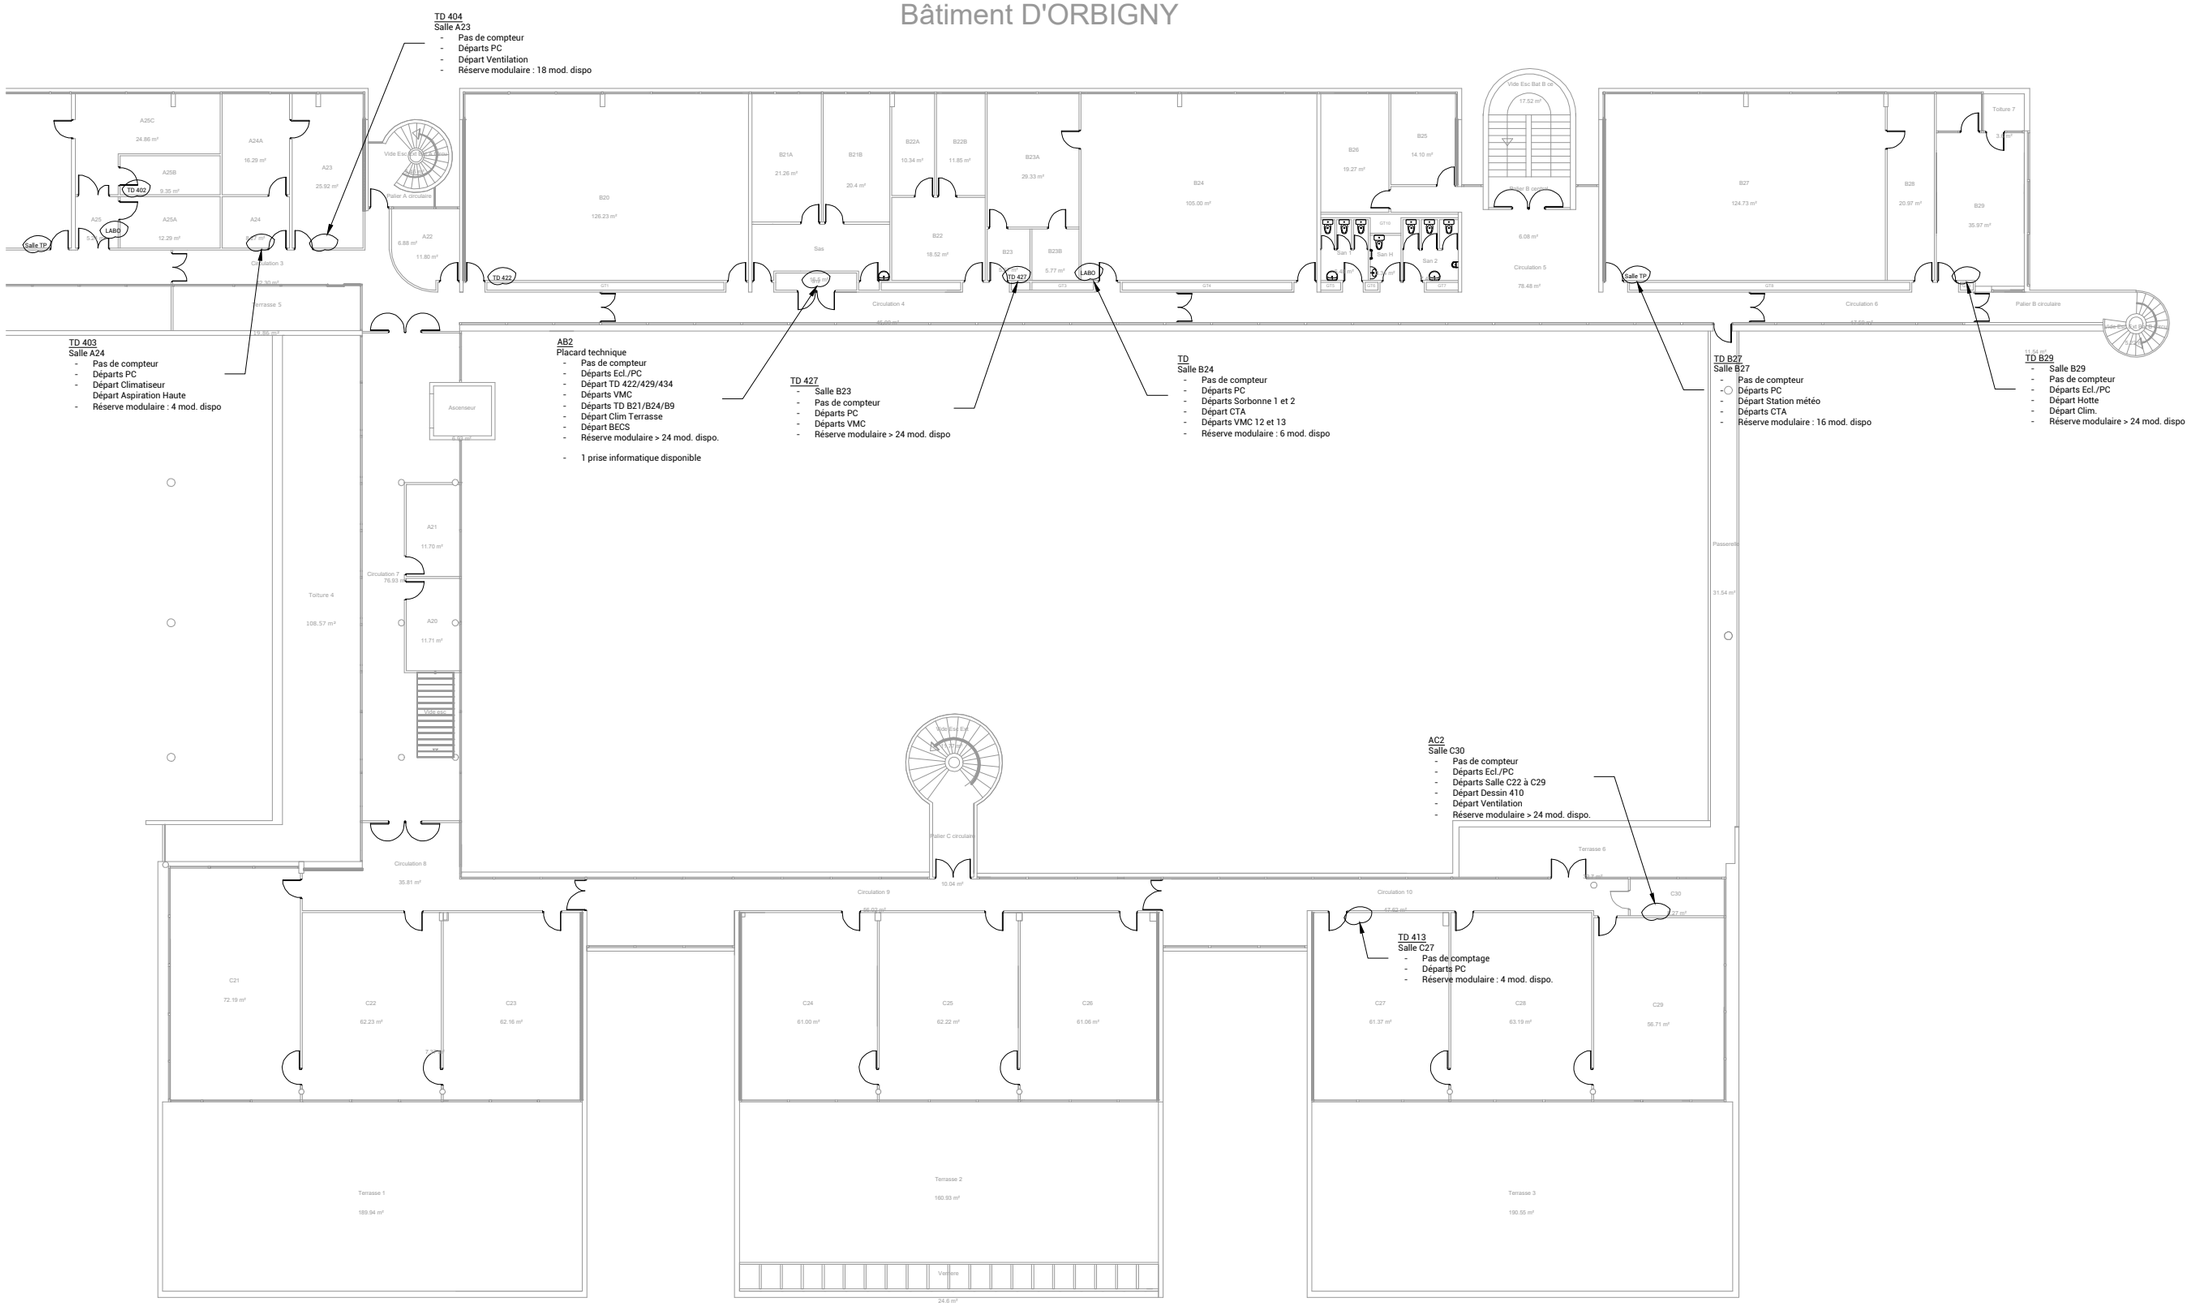

Affaire	24-086	Phase	DCE	Projet	PLAN MESURAGE - UNIVERSITE LA ROCHELLE		
Date	10/06/2026	Ech.	1/300	Plan	PLAN LOCALISATION - FST D'ORBIGNY R+2	N° Plan	ORB-ELEC-R+2

ABAQUE INGÉNIERIE