Bâtiment PASCAL




| | | | | | | | |
|---|---|---|---|---|---|---|---|
| Affaire | 24-086 | Phase | DCE | Projet | PLAN MESURAGE - UNIVERSITE LA ROCHELLE | | |
| Date | 10/06/2026 | Ech. | 1/300 | Plan | PLAN LOCALISATION - FST PASCAL SOUS SOL | N° Plan | PAS-ELEC-SS |

ABAQUE INGÉNIERIE




Bâtiment PASCAL

| | | | | | | | |
|---|---|---|---|---|---|---|---|
| Affaire | 24-086 | Phase | DCE | Projet | PLAN MESURAGE - UNIVERSITE LA ROCHELLE | | |
| Date | 10/06/2026 | Ech. | 1/300 | Plan | PLAN LOCALISATION - FST PASCAL RDC | N° Plan | PAS-ELEC-RDC |


ABAQUE INGÉNIERIE




Bâtiment PASCAL

| | | | | | | | |
|---|---|---|---|---|---|---|---|
| Affaire | 24-086 | Phase | DCE | Projet | PLAN MESURAGE - UNIVERSITE LA ROCHELLE | | |
| Date | 10/06/2026 | Ech. | 1/300 | Plan | PLAN LOCALISATION - FST PASCAL R+1 | N° Plan | PAS-ELEC-R+1 |

ABAQUE INGÉNIERIE

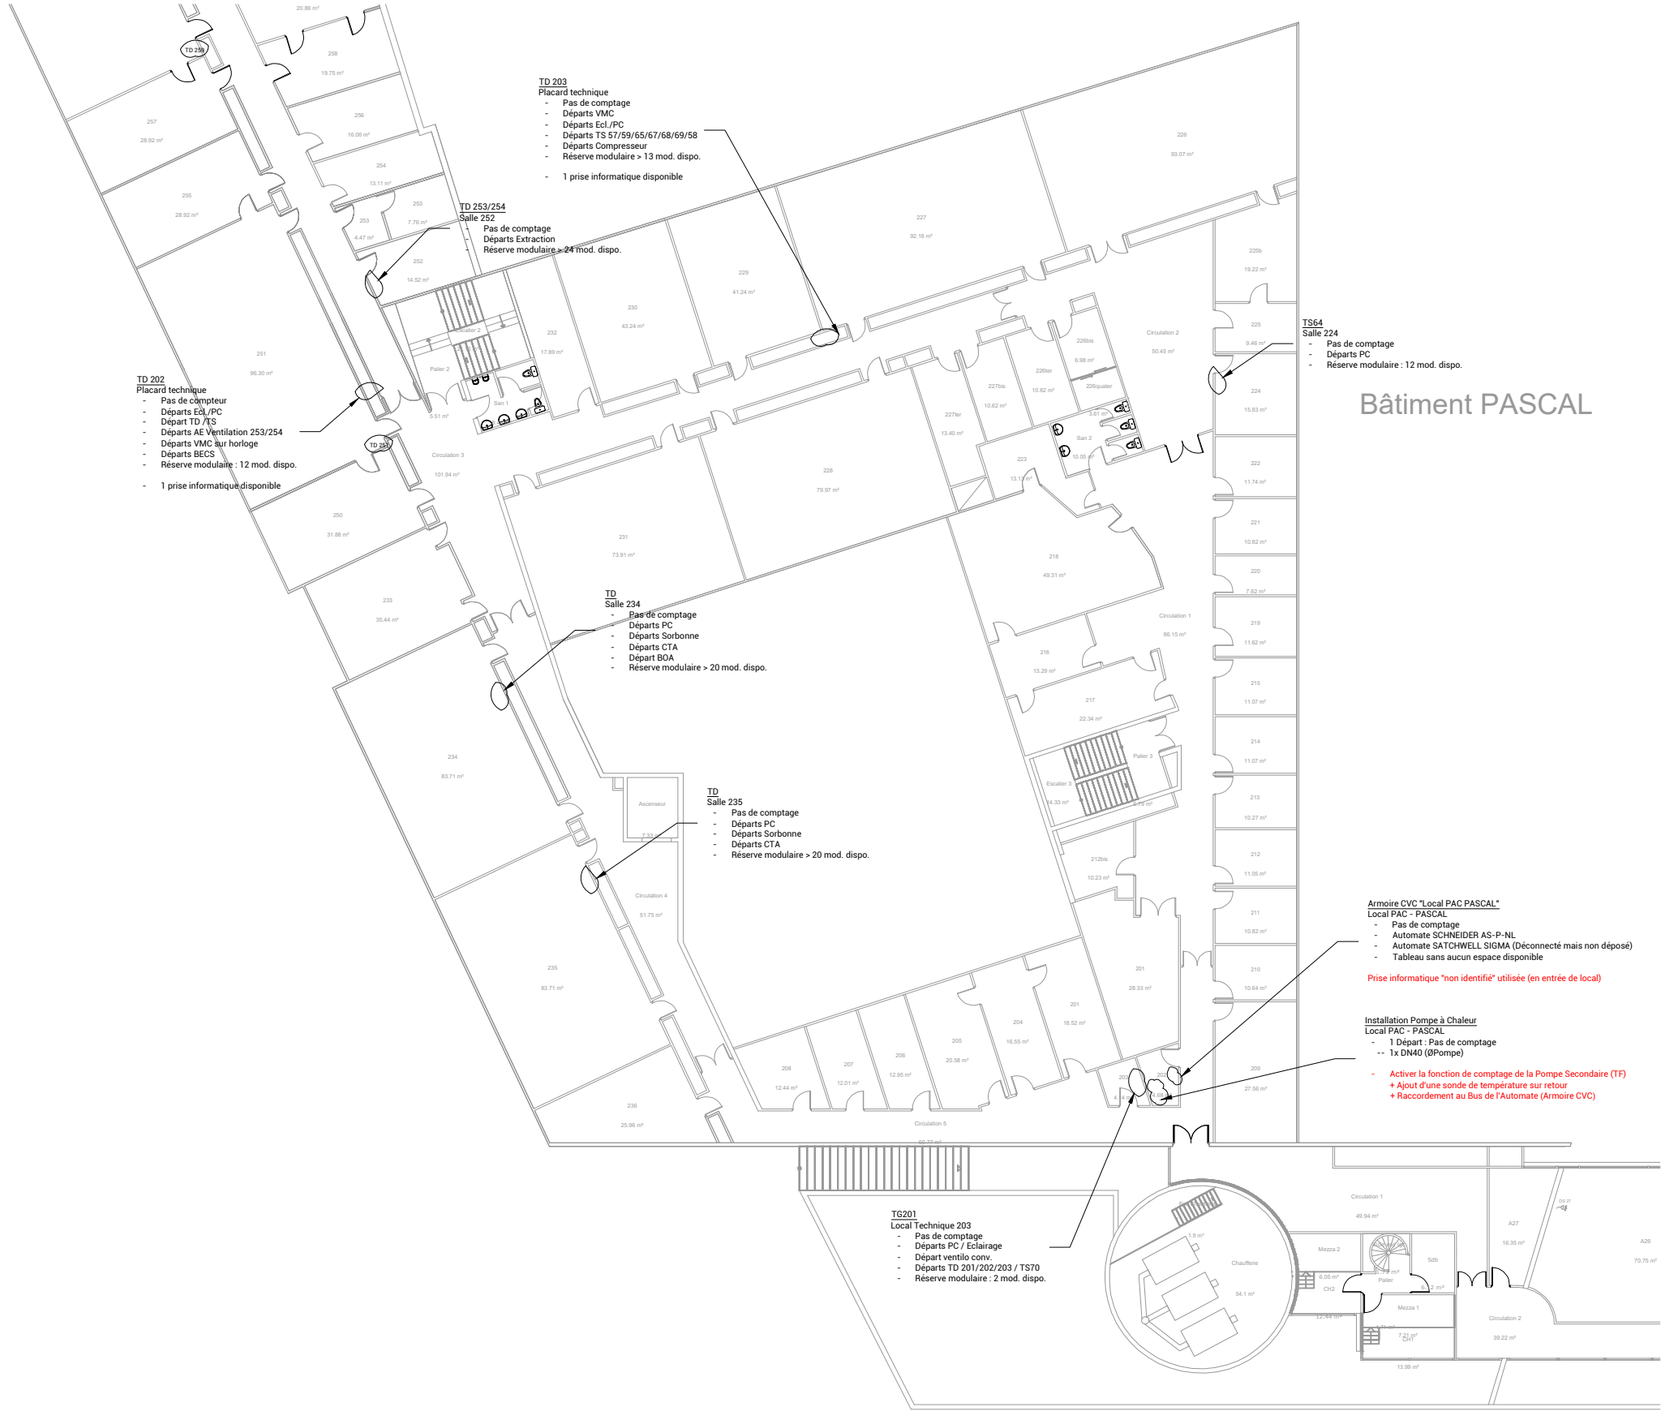


| | | | | | | | |
|---|---|---|---|---|---|---|---|
| Affaire | 24-086 | Phase | DCE | Projet | PLAN MESURAGE - UNIVERSITE LA ROCHELLE | | |
| Date | 10/06/2026 | Ech. | 1/300 | Plan | PLAN LOCALISATION - FST PASCAL R+2 | N° Plan | PAS-ELEC-R+2 |

ABAQUE INGÉNIERIE