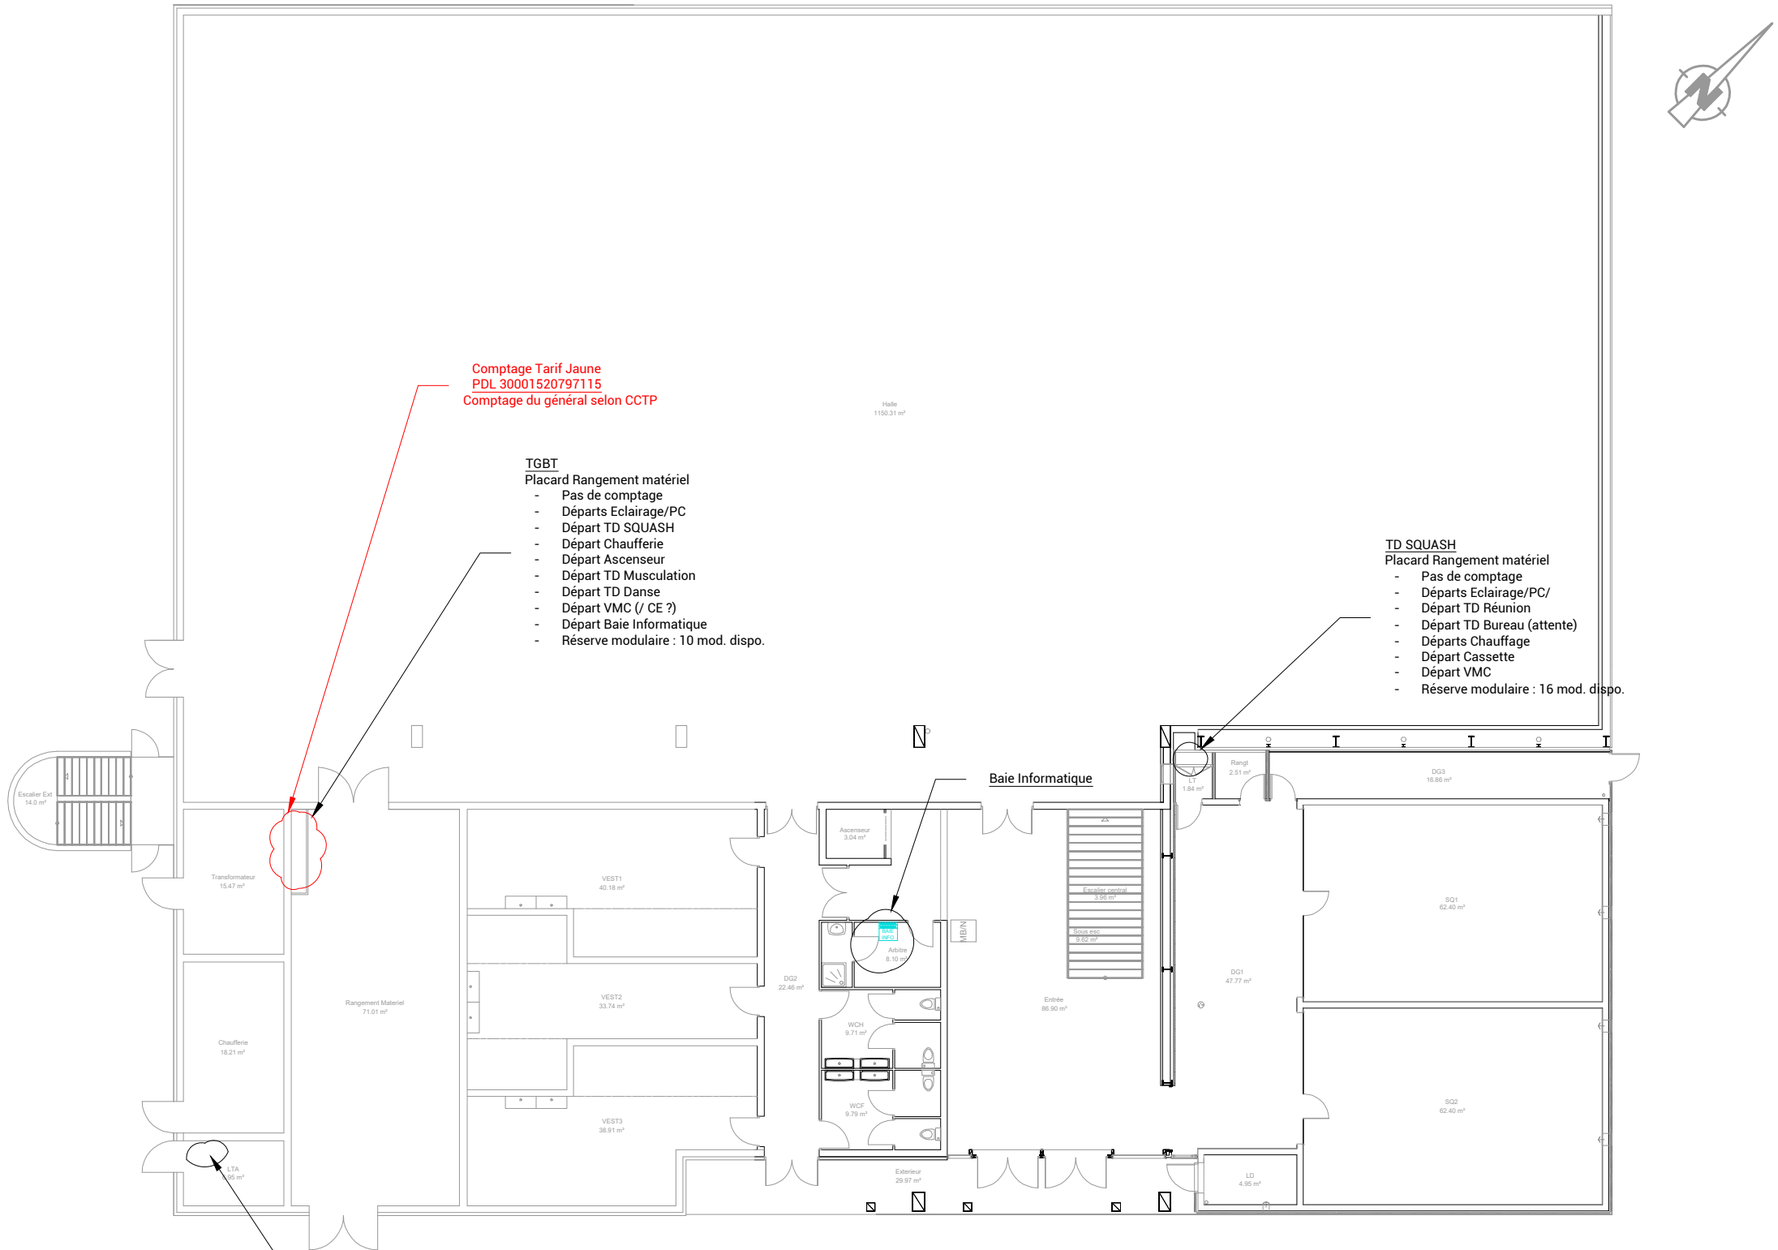
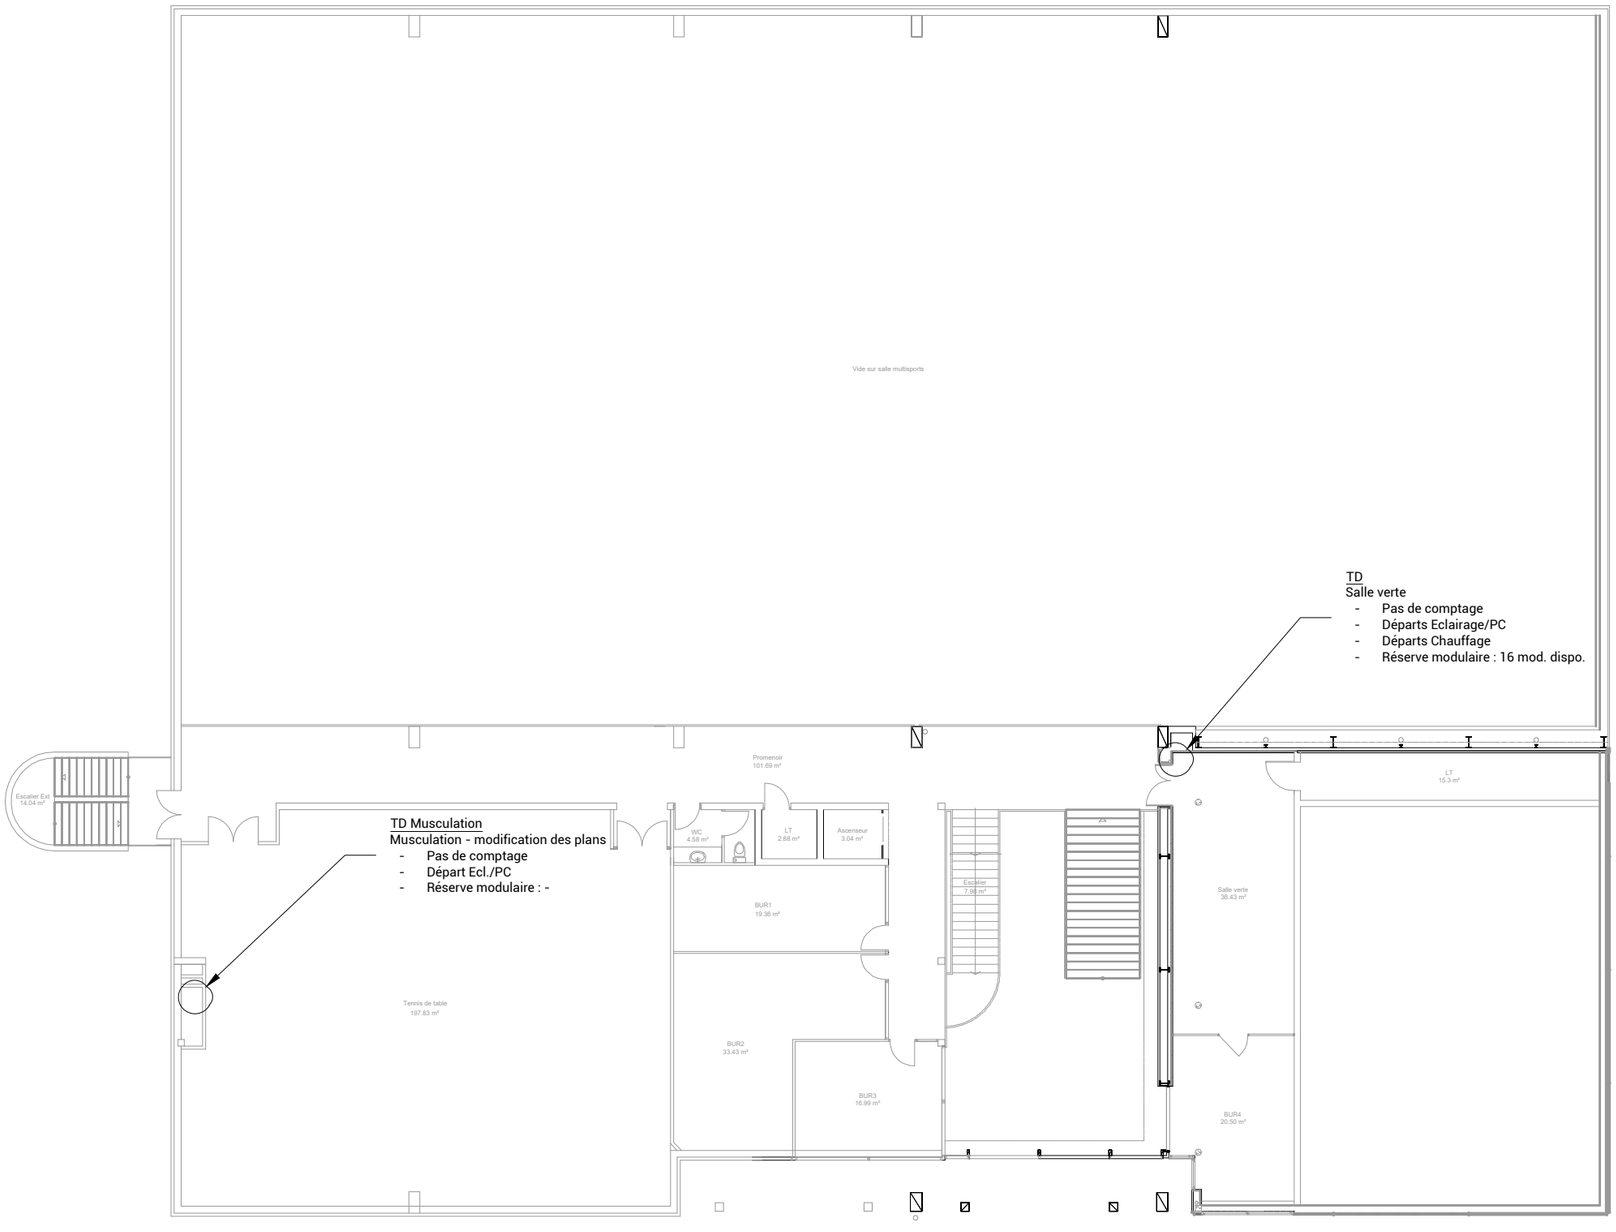


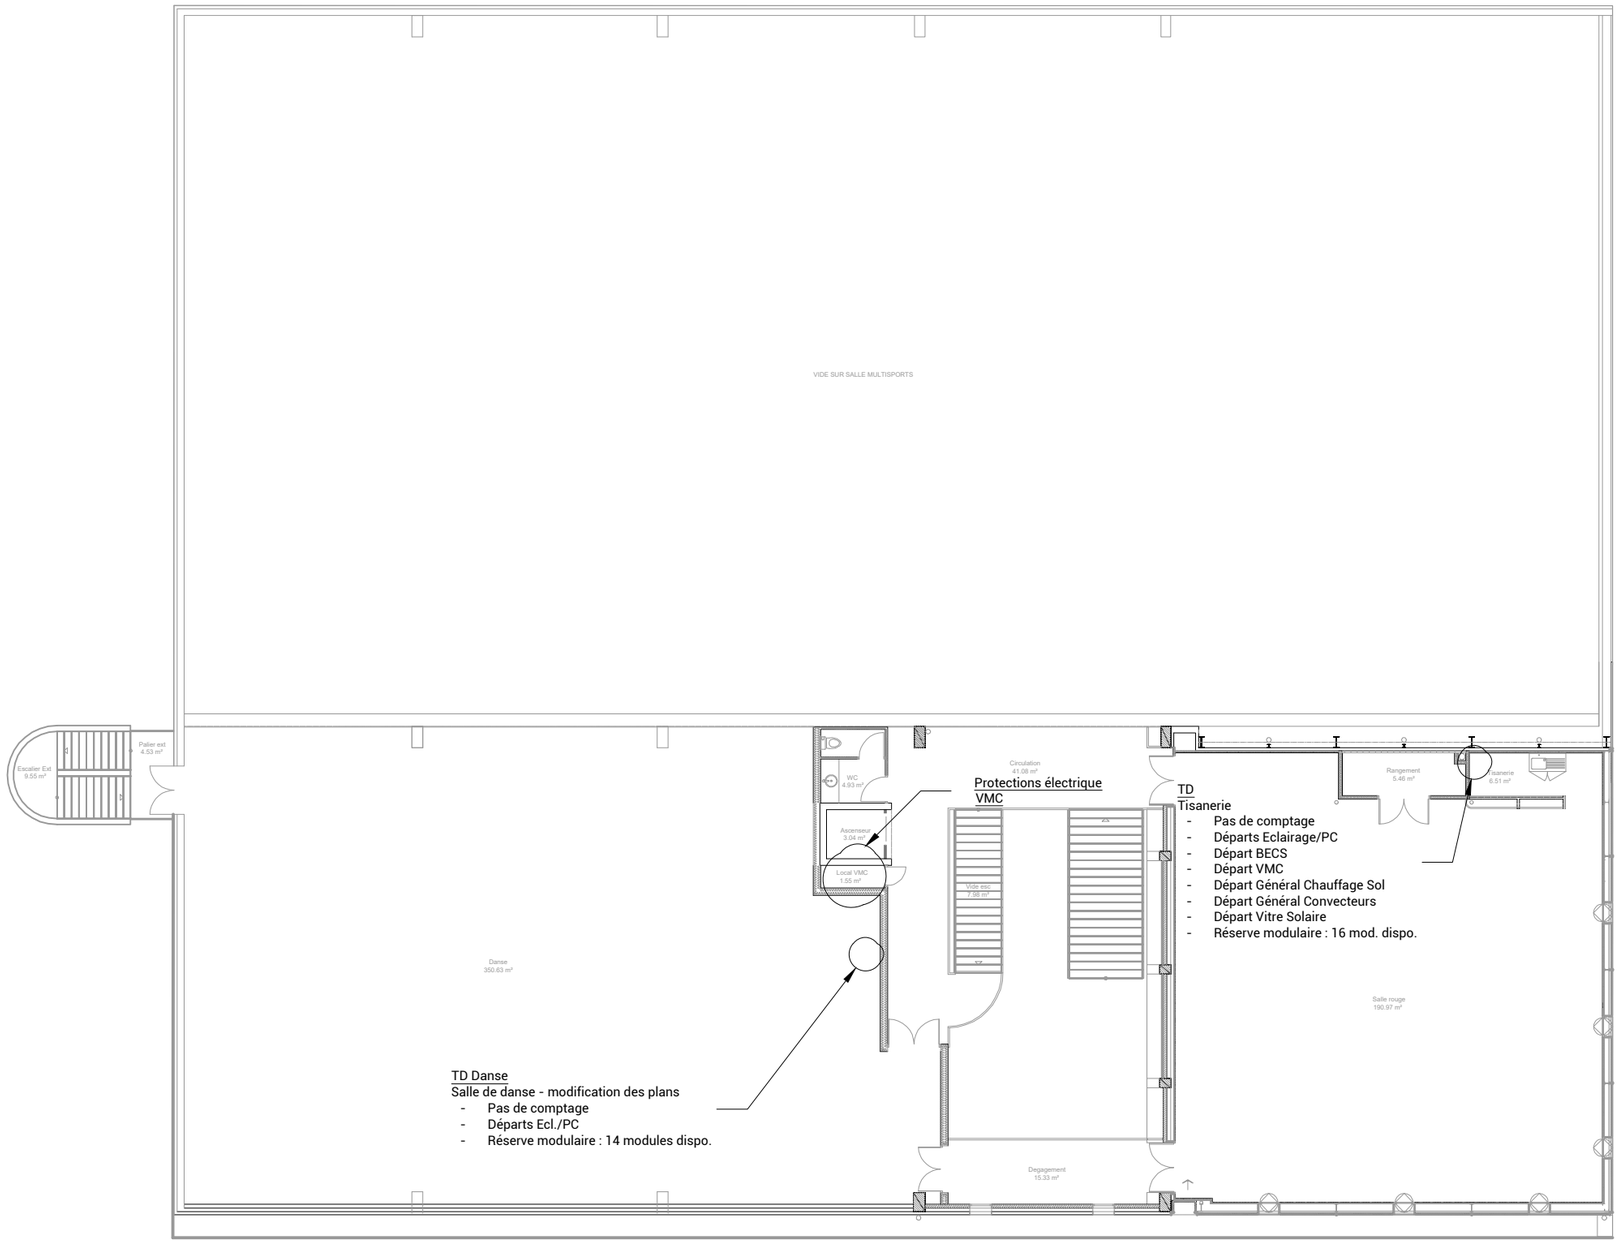

| | | | | | | | |
|---|---|---|---|---|---|---|---|
| Affaire | 24-086 | Phase | DCE | Projet | PLAN MESURAGE - UNIVERSITE LA ROCHELLE | | |
| Date | 10/06/2026 | Ech. | 1/200 | Plan | PLAN LOCALISATION - HALLE 1 RDC | N° Plan | HALLE 1-ELE-RDC |

ABAQUE INGÉNIERIE




| | | | | | | | |
|---|---|---|---|---|---|---|---|
| Affaire | 24-086 | Phase | DCE | Projet | PLAN MESURAGE - UNIVERSITE LA ROCHELLE | | |
| Date | 10/06/2026 | Ech. | 1/200 | Plan | PLAN LOCALISATION - HALLE 1 R+1 | N° Plan | HALLE 1-ELE-R+1 |

ABAQUE INGÉNIERIE




| | | | | | | | |
|---|---|---|---|---|---|---|---|
| Affaire | 24-086 | Phase | DCE | Projet | PLAN MESURAGE - UNIVERSITE LA ROCHELLE | | |
| Date | 10/06/2026 | Ech. | 1/200 | Plan | PLAN LOCALISATION - HALLE 1 R+2 | N° Plan | HALLE 1-ELE-R+2 |

ABAQUE INGÉNIERIE