
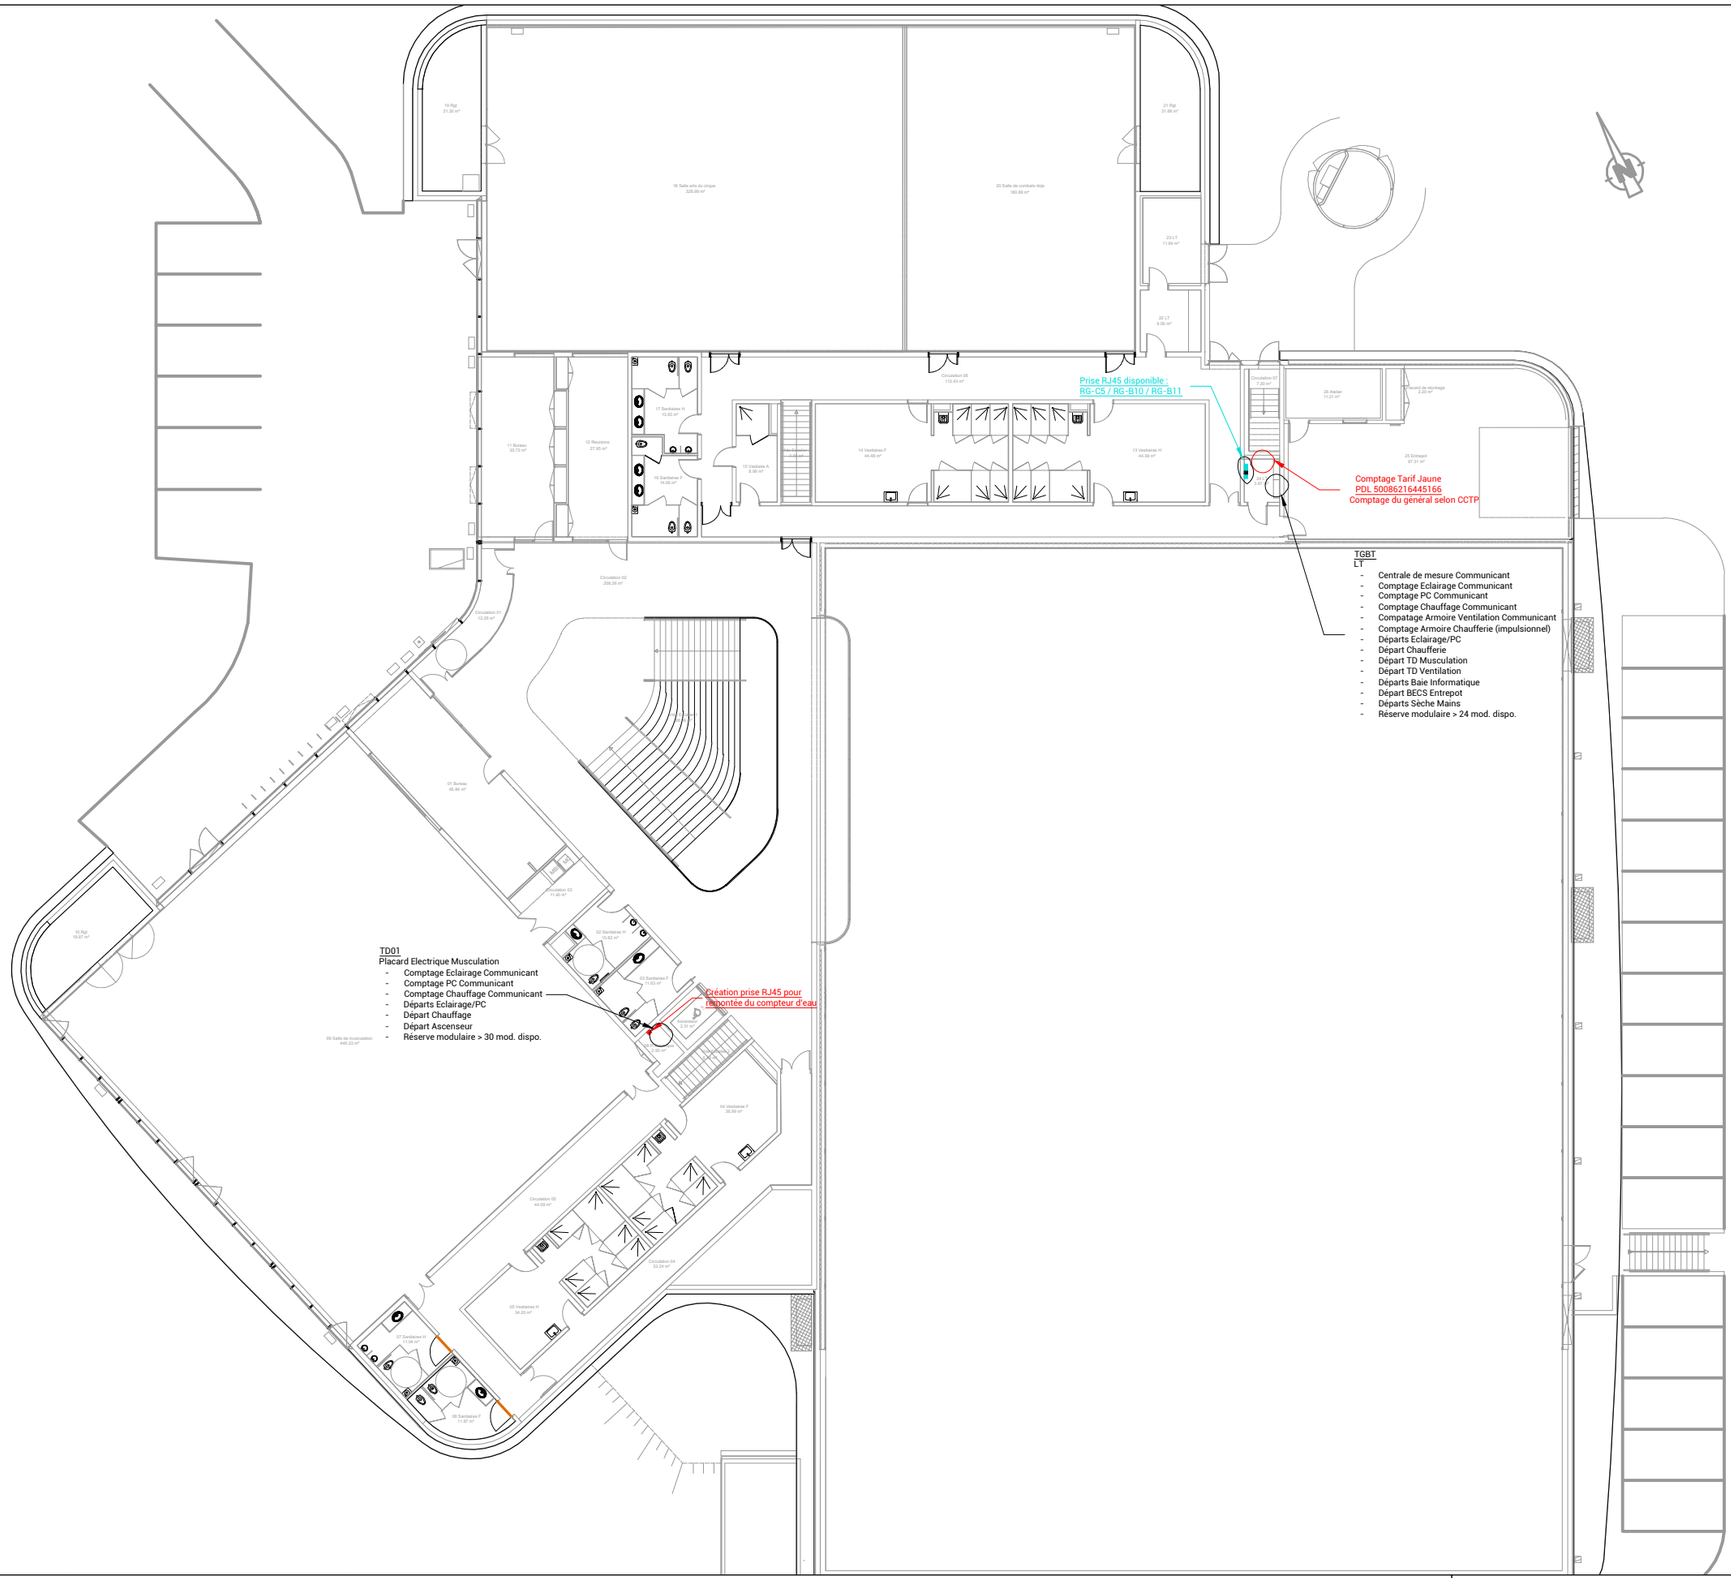


Affaire	24-086	Phase	DCE	Projet	PLAN MESURAGE - UNIVERSITE LA ROCHELLE		
Date	10/06/2026	Ech.	1/300	Plan	PLAN LOCALISATION - HALLE 2 RDC	N° Plan	HALLE 2-ELE-RDC

ABAQUE INGÉNIERIE

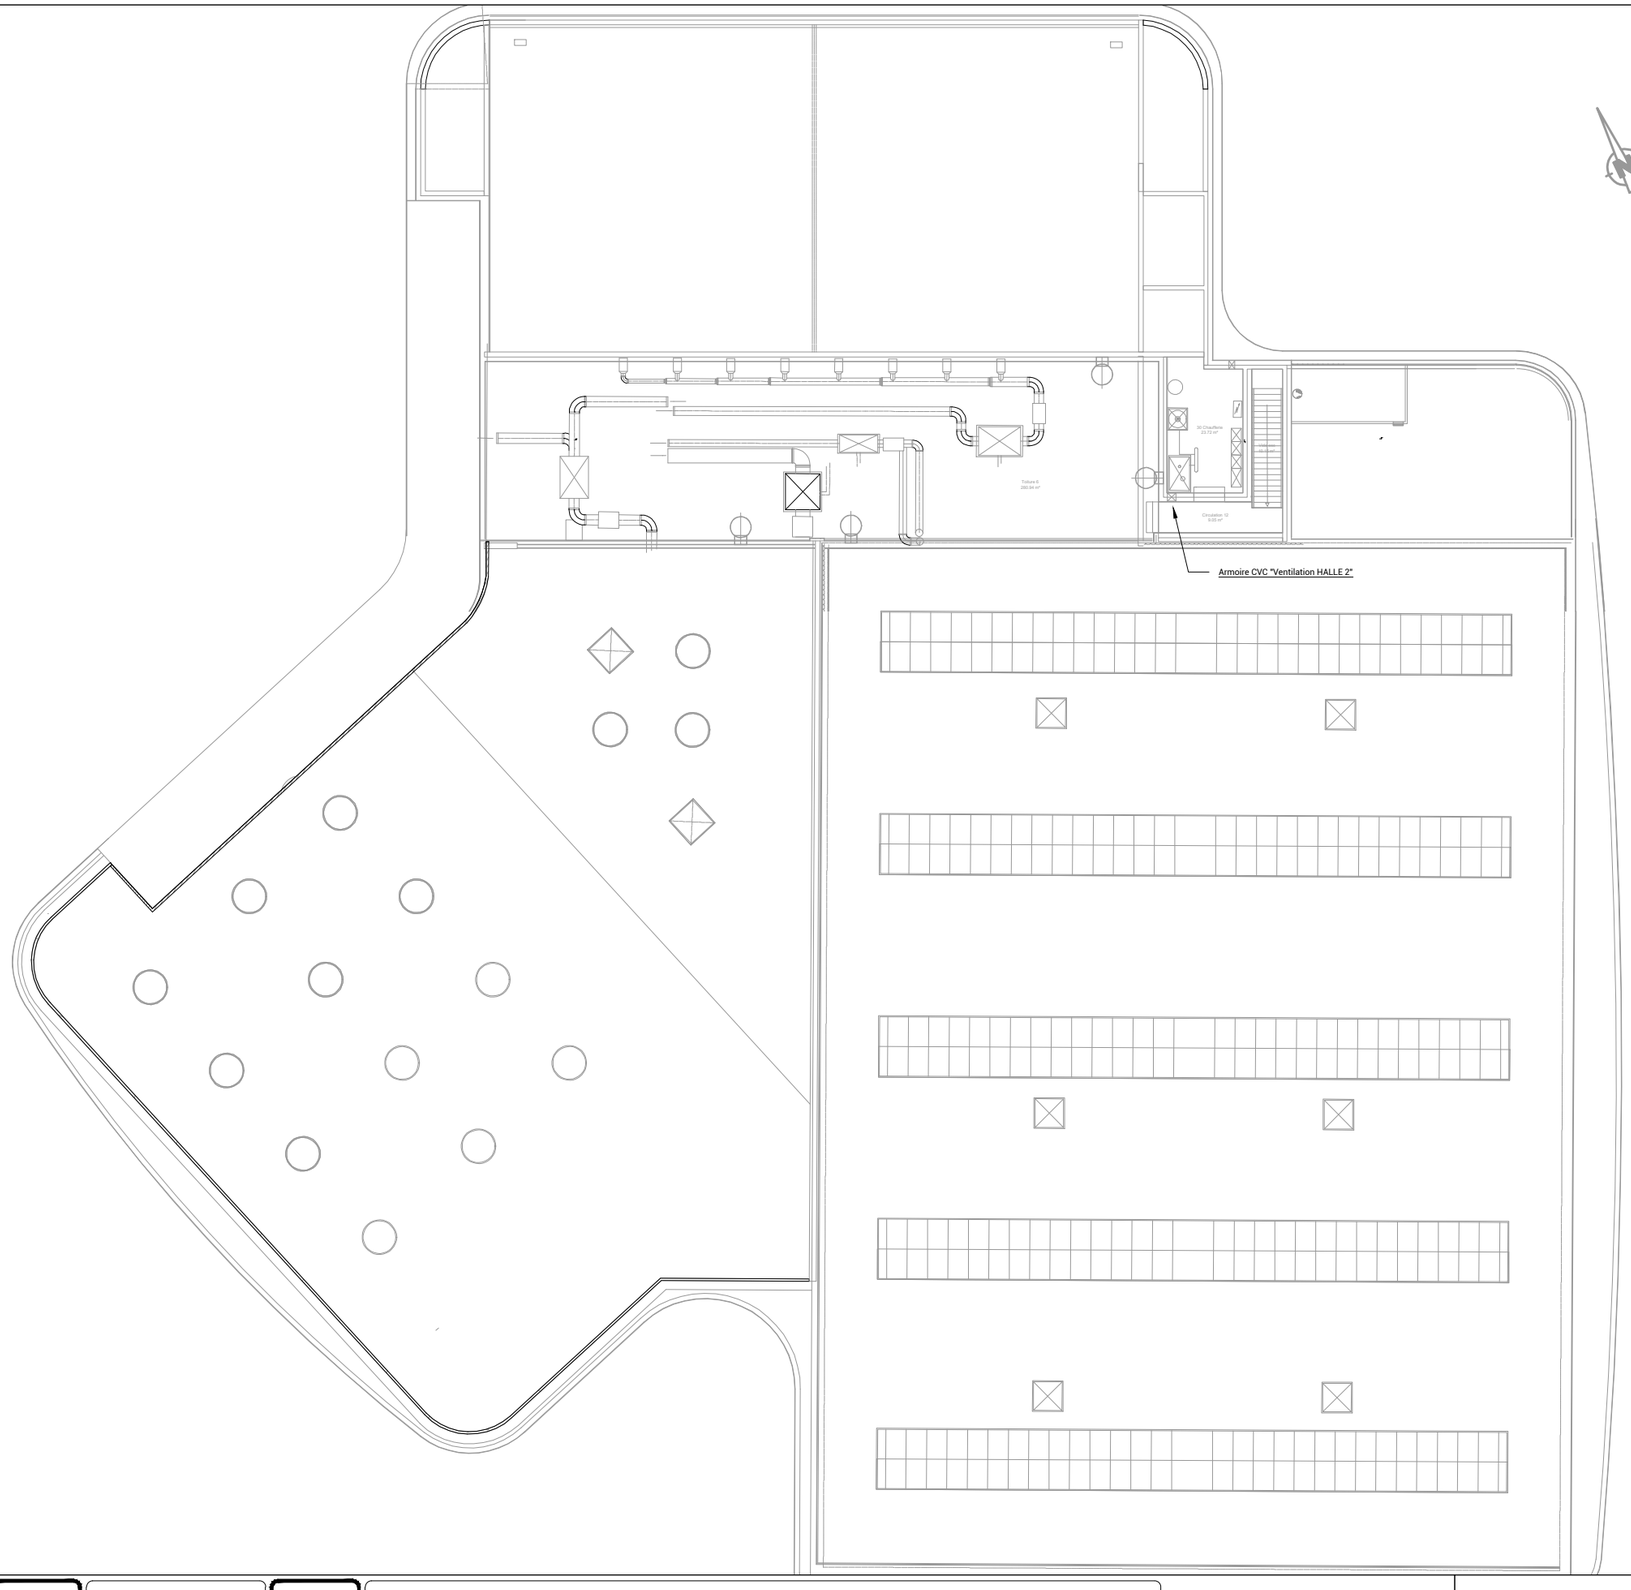

Affaire	24-086	Phase	DCE	Projet	PLAN MESURAGE - UNIVERSITE LA ROCHELLE		
Date	10/06/2026	Ech.	1/300	Plan	PLAN LOCALISATION - HALLE 2 R+1	N° Plan	HALLE 2-ELE-R+1

ABAQUE INGÉNIERIE