


TD SOUS-SOL
Parc de stationnement Sous-sol
- Pas de comptage
- Départs PC / Eclairage
- Départ Coffret Portail
- Départ Pompe de relevage
- Réserve modulaire > 24 mod. dispo.

Armoire Local Ventilation
Parc de stationnement Sous-sol
- Pas de comptage
- Départs CTA et VMC
- Automate SATCHWELL (x2)

- Remplacement de l'automate déjà réalisé/prévu (A vérifier)


Affaire	24-086	Phase	DCE	Projet	PLAN MESURAGE - UNIVERSITE LA ROCHELLE		
Date	10/06/2026	Ech.	1/250	Plan	PLAN LOCALISATION - IAE SOUS SOL	N° Plan	IAE-ELEC-SS

ABAQUE INGÉNIERIE

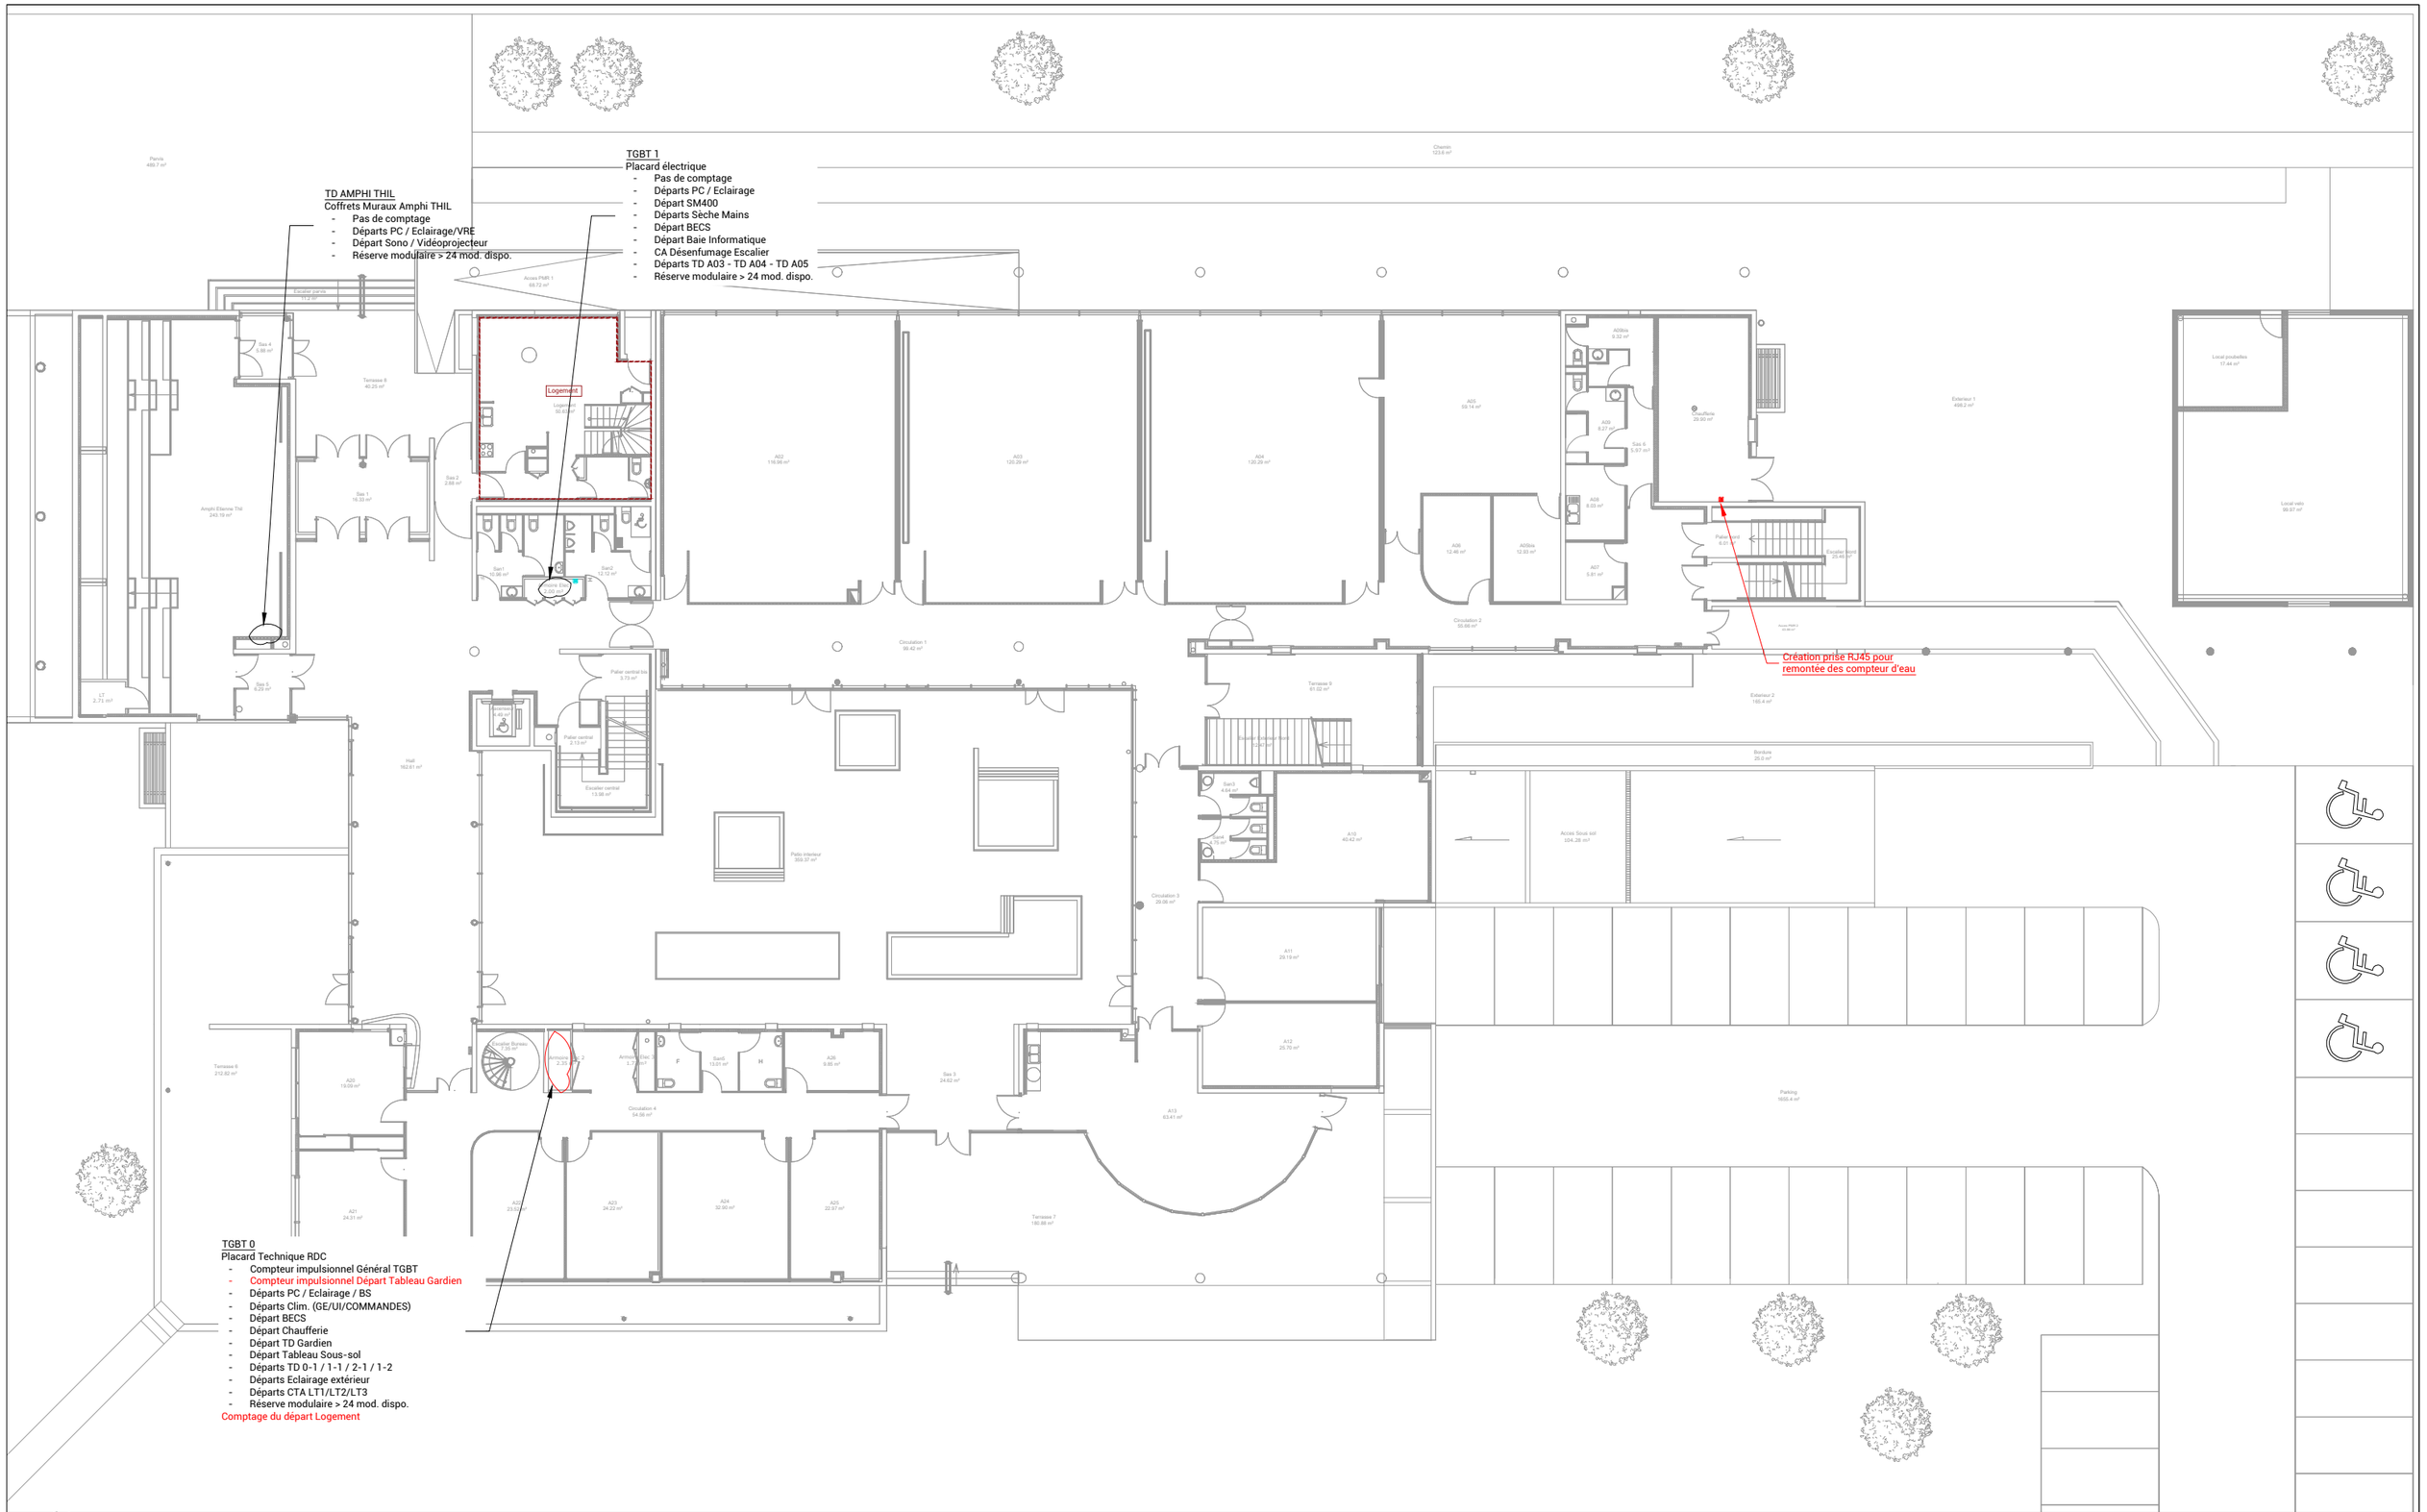


Affaire	24-086	Phase	DCE	Projet	PLAN MESURAGE - UNIVERSITE LA ROCHELLE		
Date	10/06/2026	Ech.	1/250	Plan	PLAN LOCALISATION - IAE RDC	N° Plan	IAE-ELEC-01

ABAQUE INGÉNIERIE

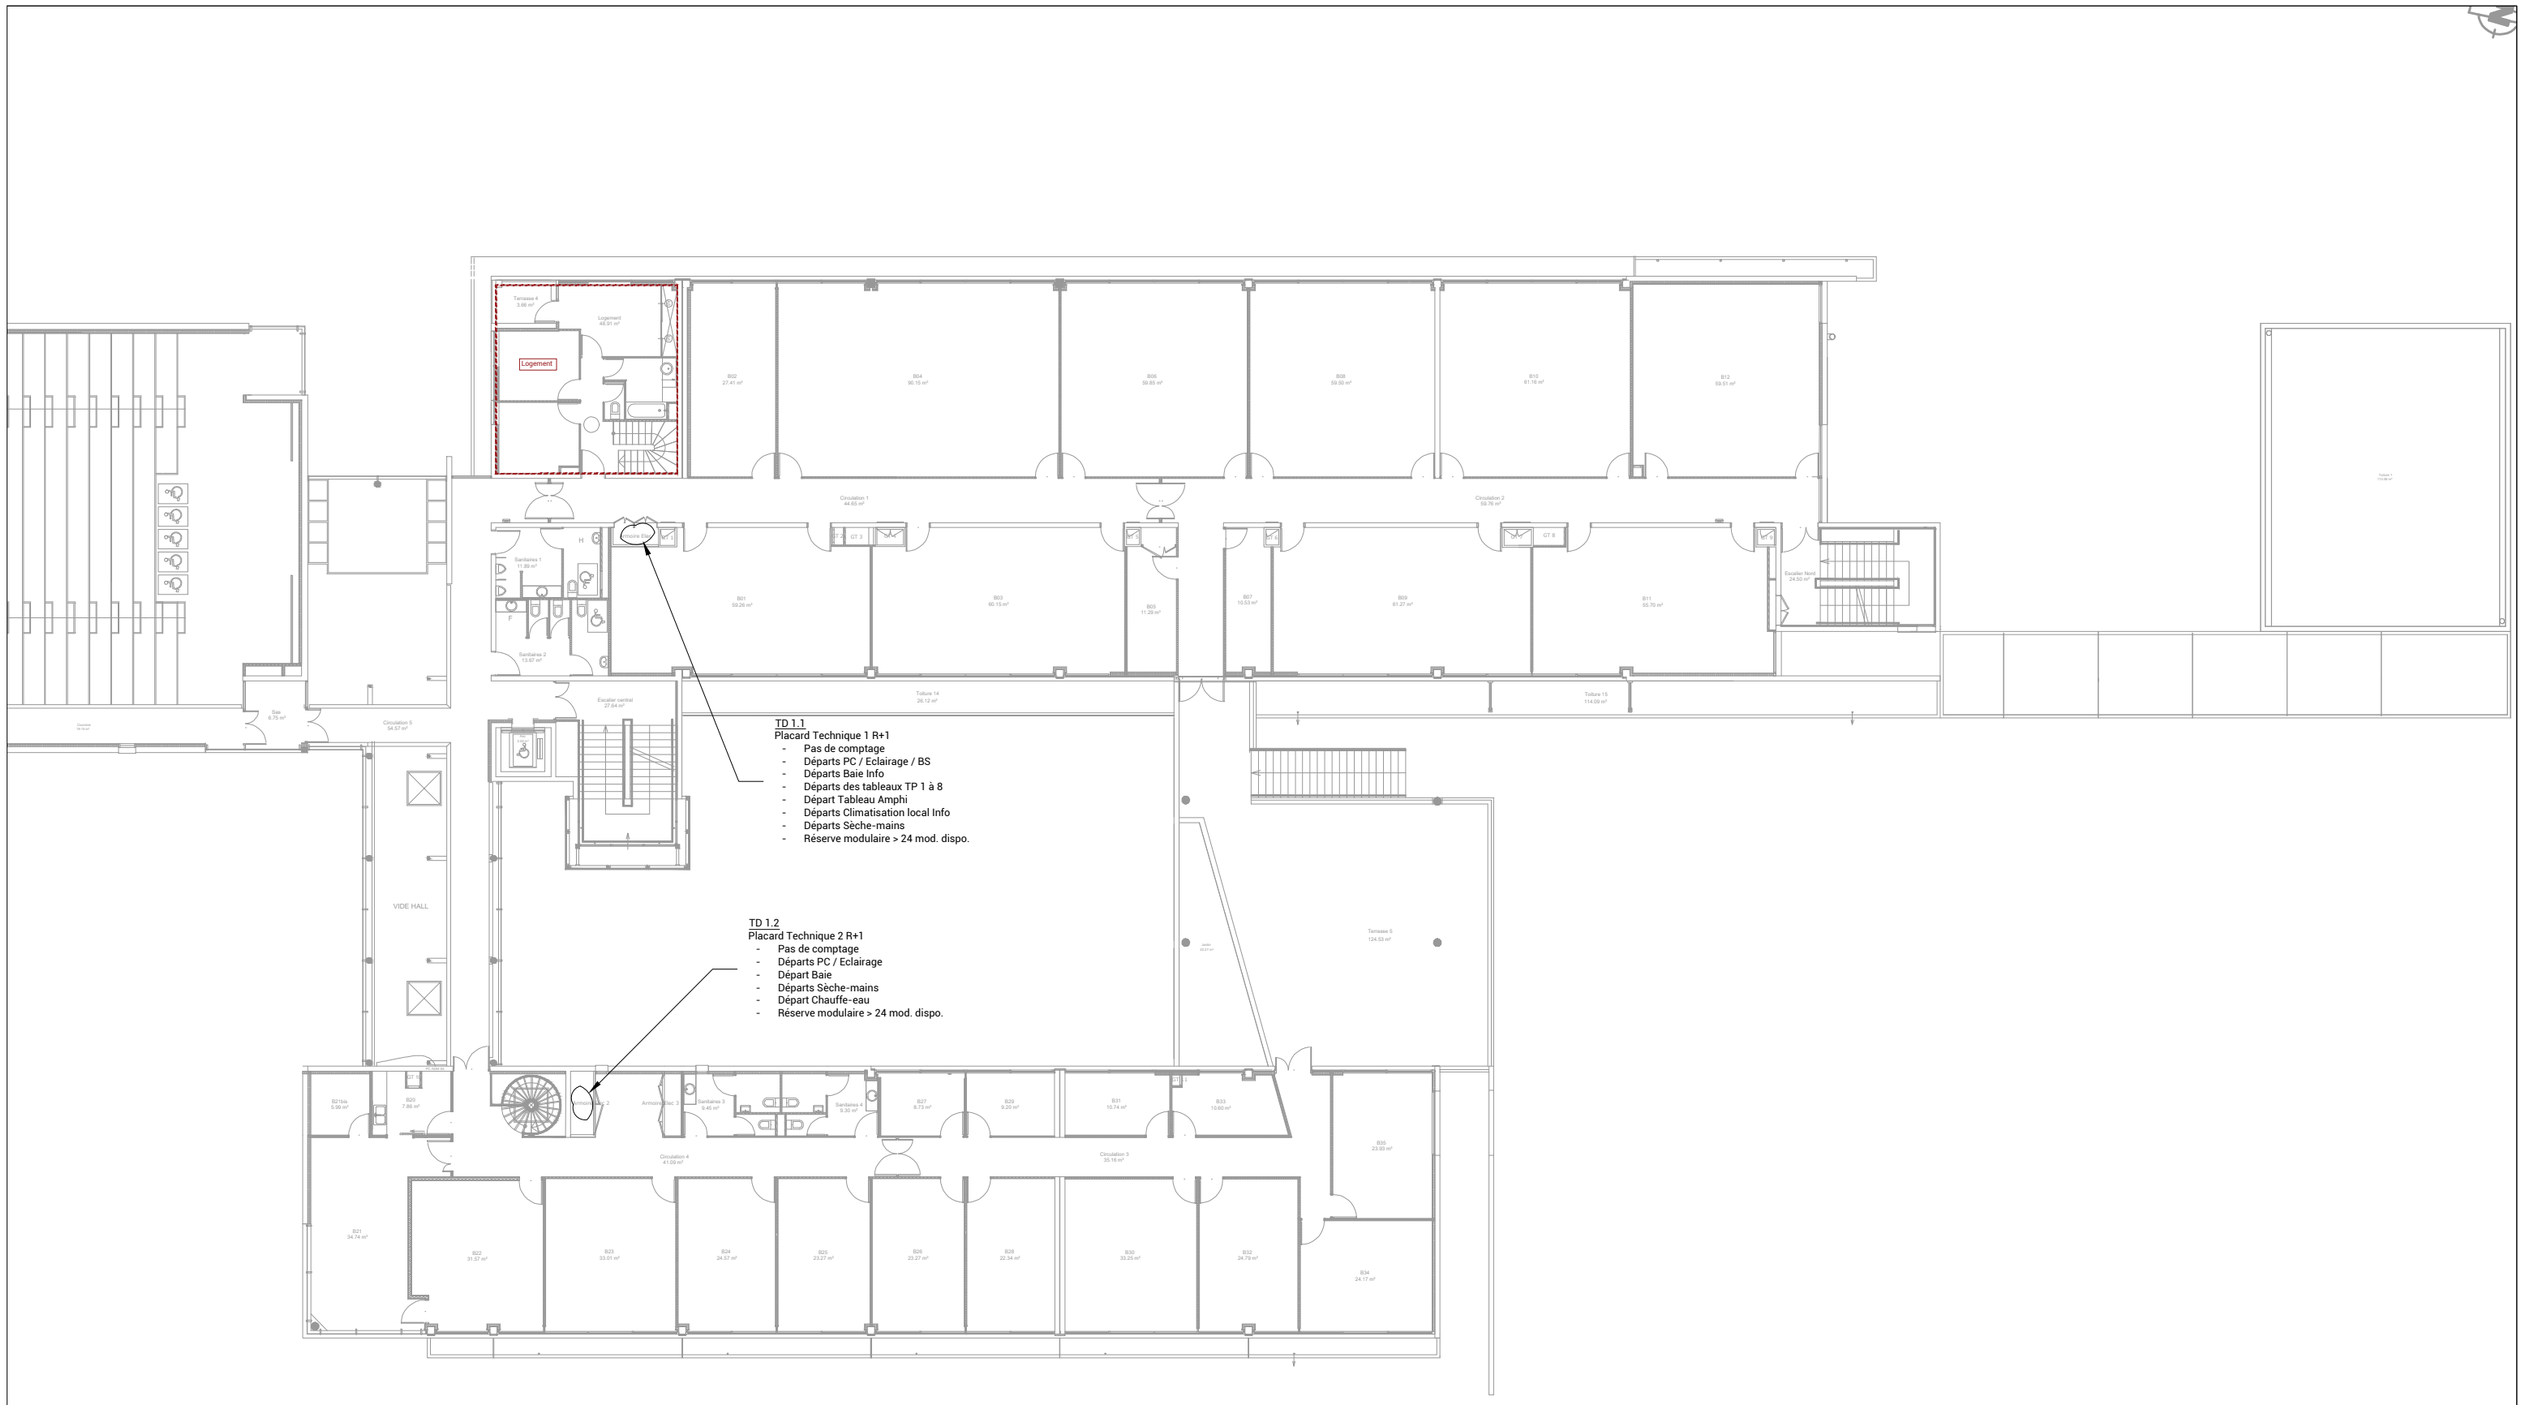

Affaire	24-086	Phase	DCE	Projet	PLAN MESURAGE - UNIVERSITE LA ROCHELLE		
Date	10/06/2026	Ech.	1/250	Plan	PLAN LOCALISATION - IAE R+1	N° Plan	IAE-ELEC-R+1

ABAQUE INGÉNIERIE

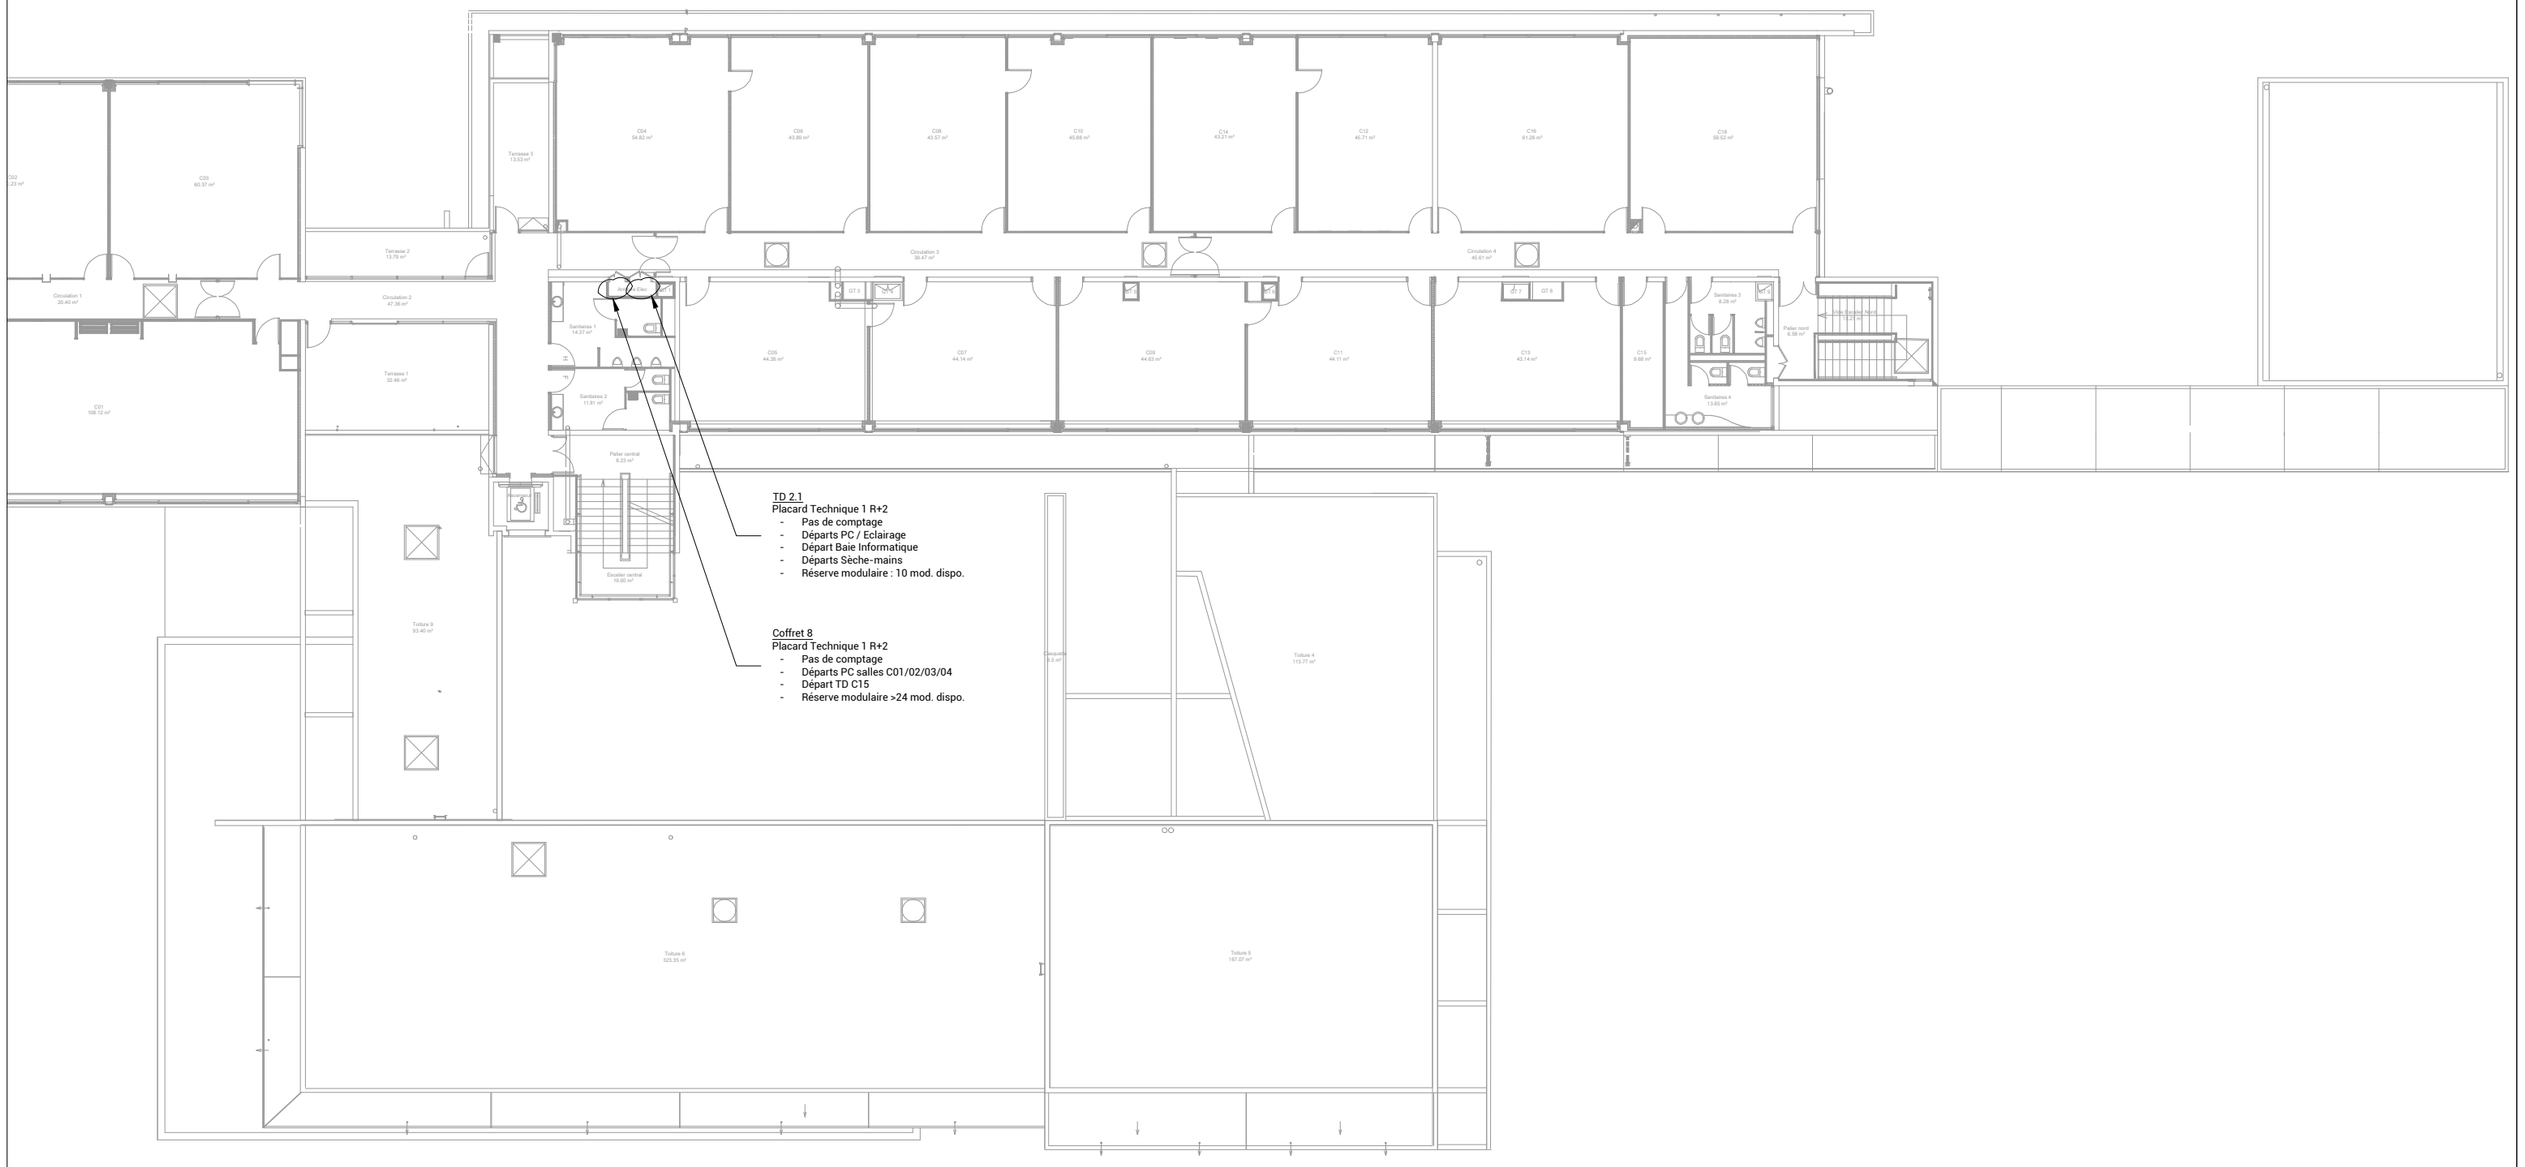


TD 2.1
Placard Technique 1 R+2
- Pas de comptage
- Départs PC / Eclairage
- Départ Baie Informatique
- Départs Sèche-mains
- Réserve modulaire : 10 mod. dispo.

Coffret 8
Placard Technique 1 R+2
- Pas de comptage
- Départs PC salles C01/02/03/04
- Départ TD C15
- Réserve modulaire >24 mod. dispo.

Affaire	24-086	Phase	DCE	Projet	PLAN MESURAGE - UNIVERSITE LA ROCHELLE		
Date	10/06/2026	Ech.	1/250	Plan	PLAN LOCALISATION - IAE R+2	N° Plan	IAE-ELEC-R+2

ABAQUE INGÉNIERIE

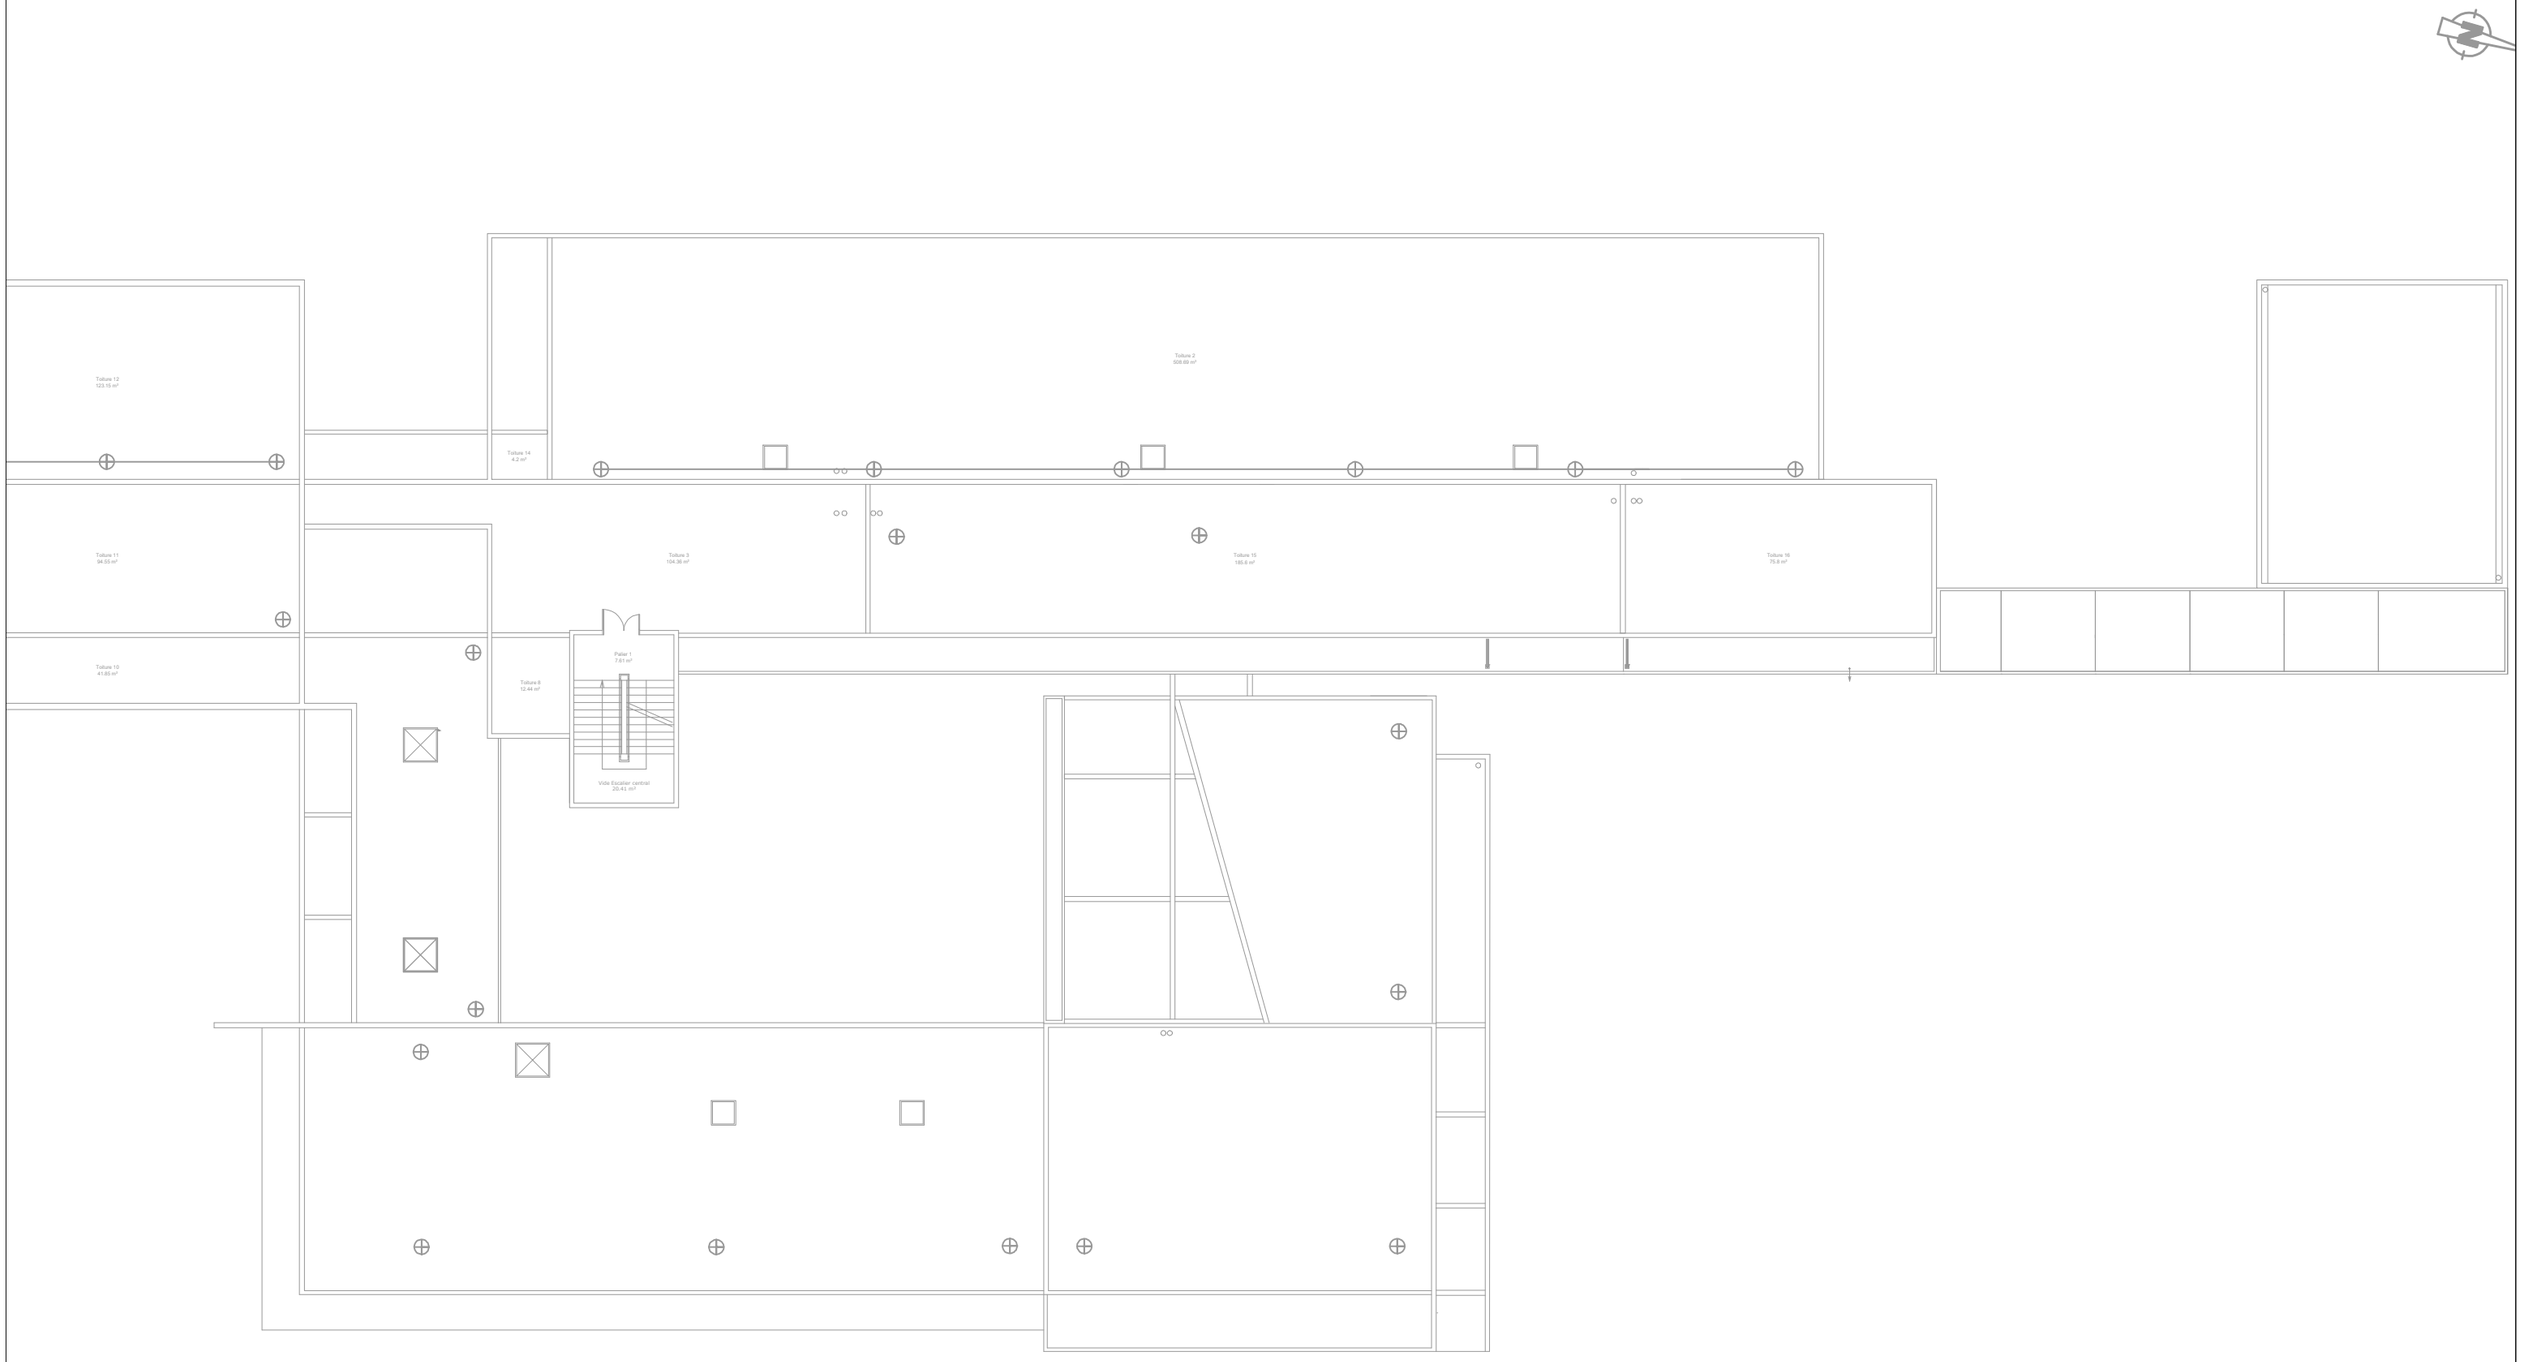

Affaire	24-086	Phase	DCE	Projet	PLAN MESURAGE - UNIVERSITE LA ROCHELLE		
Date	10/06/2026	Ech.	1/250	Plan	PLAN LOCALISATION - IAE TT	N° Plan	IAE-ELEC-TT

ABAQUE INGÉNIERIE