


Affaire	24-086	Phase	DCE	Projet	PLAN MESURAGE - UNIVERSITE LA ROCHELLE		
Date	10/06/2026	Ech.	1/300	Plan	PLAN LOCALISATION - ILE RDC	N° Plan	ILE-ELE-RDC

ABAQUE INGÉNIERIE




Affaire	24-086	Phase	DCE	Projet	PLAN MESURAGE - UNIVERSITE LA ROCHELLE		
Date	10/06/2026	Ech.	1/300	Plan	PLAN LOCALISATION - ILE R+1	N° Plan	ILE-ELE-R+1

ABAQUE INGÉNIERIE

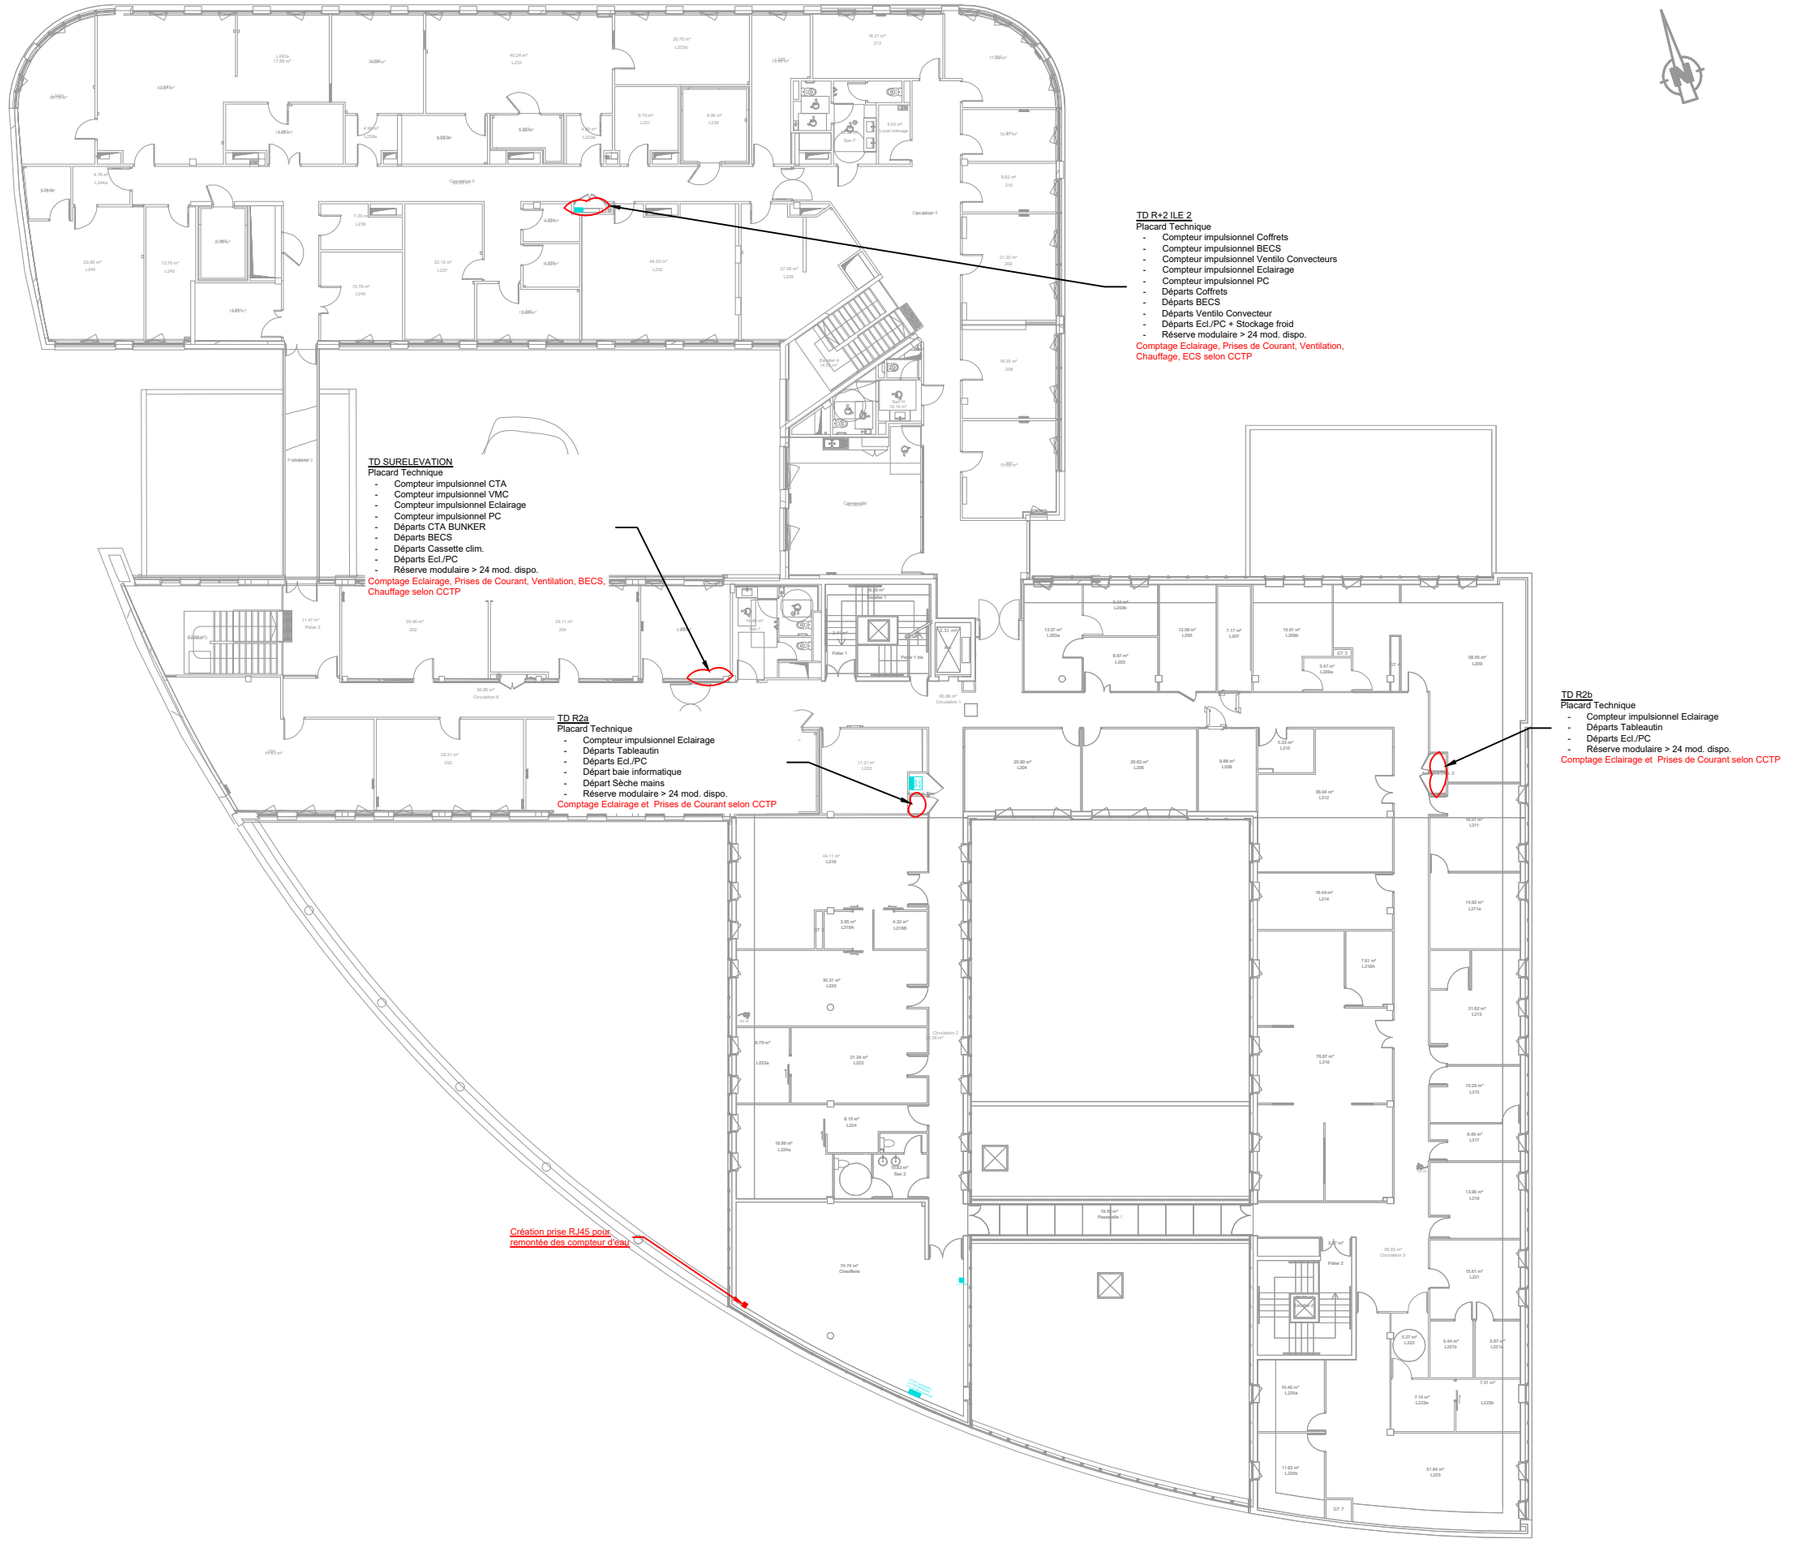

Affaire	24-086	Phase	DCE	Projet	PLAN MESURAGE - UNIVERSITE LA ROCHELLE		
Date	10/06/2026	Ech.	1/300	Plan	PLAN LOCALISATION - ILE R+2	N° Plan	ILE-ELE-R+2

ABAQUE INGÉNIERIE

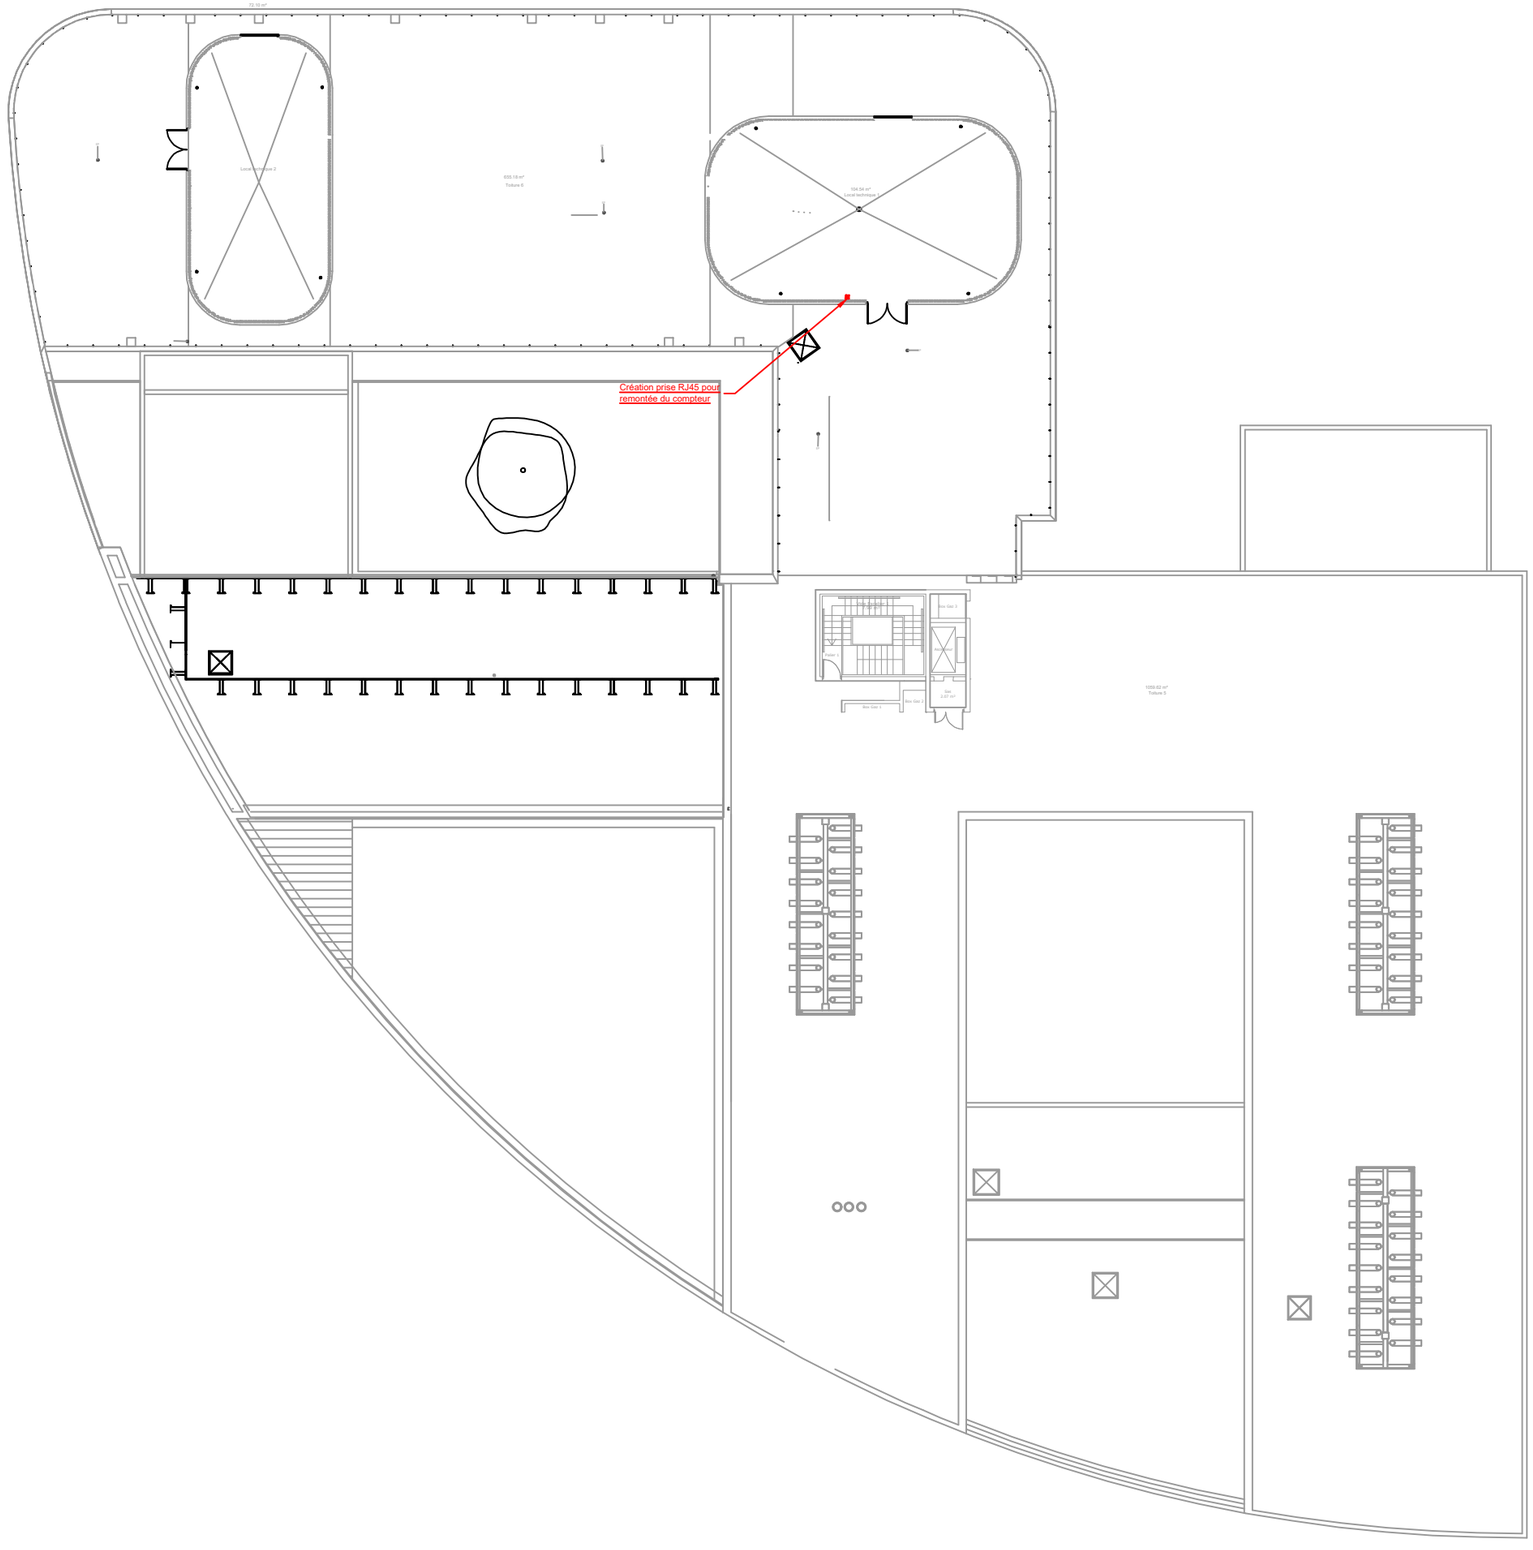

Affaire	24-086	Phase	DCE	Projet	PLAN MESURAGE - UNIVERSITE LA ROCHELLE		
Date	10/06/2026	Ech.	1/300	Plan	PLAN LOCALISATION - ILE R+3	N° Plan	ILE-ELE-R+3

ABAQUE INGÉNIERIE