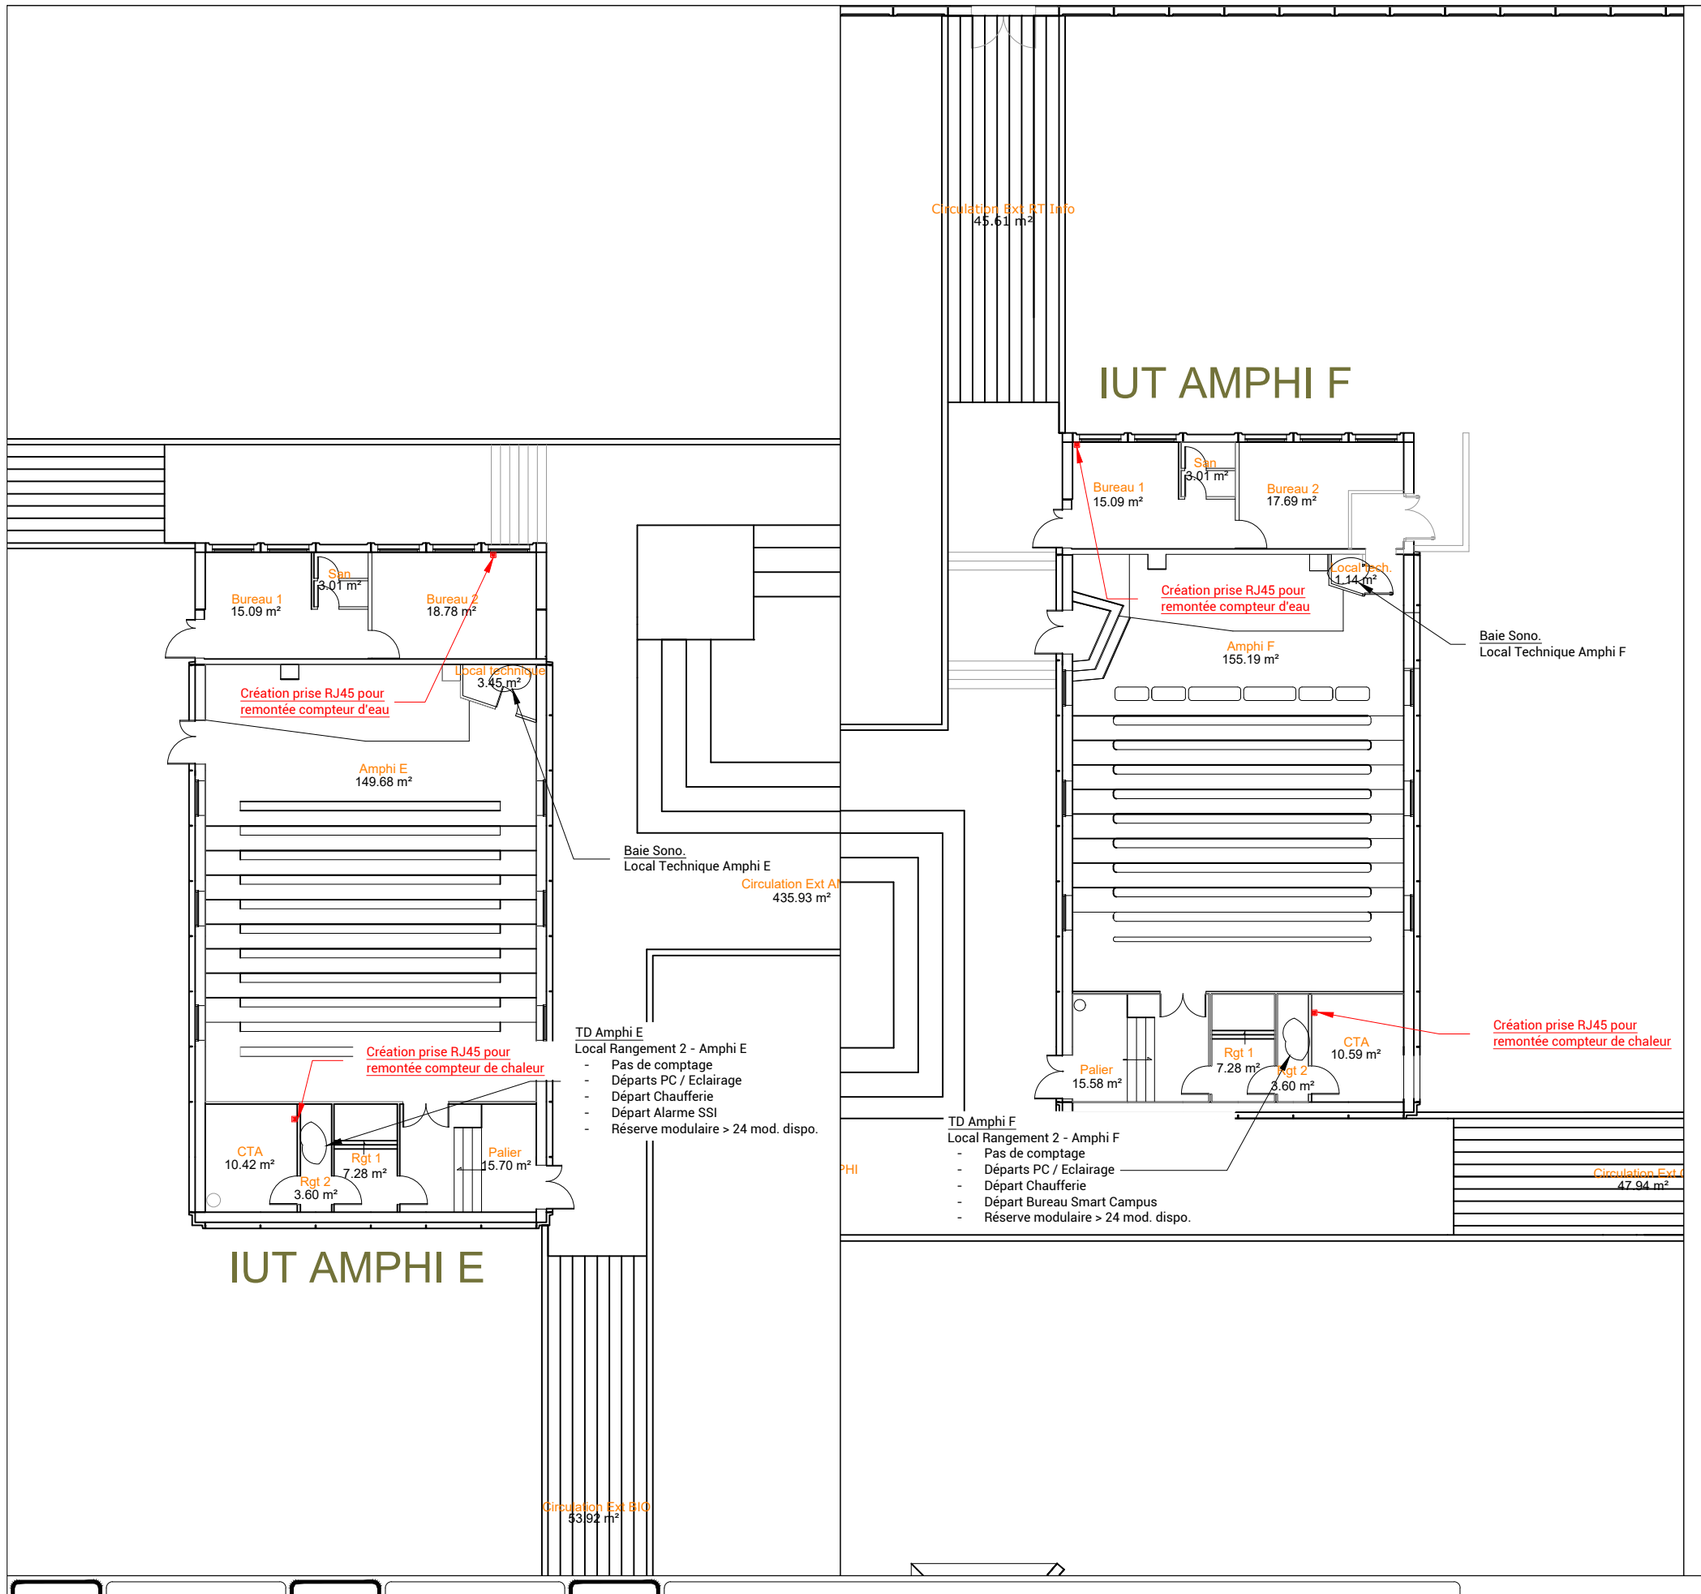



| | | | | | | | |
|---|---|---|---|---|---|---|---|
| Affaire | 24-086 | Phase | DCE | Projet | PLAN MESURAGE - UNIVERSITE LA ROCHELLE | | |
| Date | 10/06/2026 | Ech. | 1/200 | Plan | PLAN LOCALISATION - IUT AMPHITHEATRE | N° Plan | AMP-ELEC |

ABAQUE INGÉNIERIE