
IUT HA

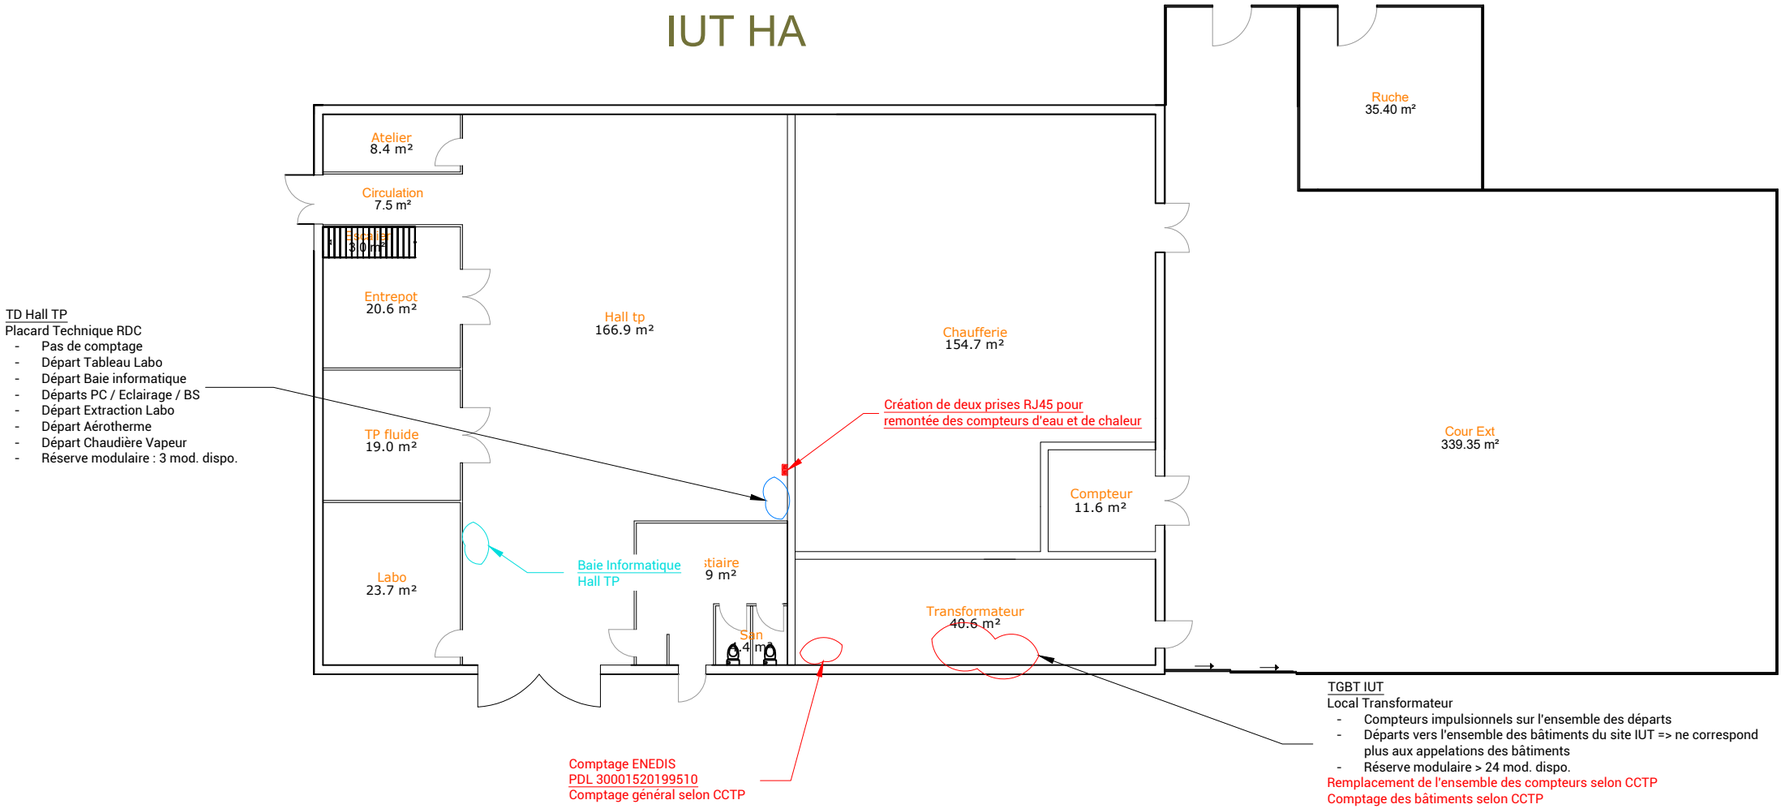

Affaire	24-086	Phase	DCE	Projet	PLAN MESURAGE - UNIVERSITE LA ROCHELLE		
Date	10/06/2026	Ech.	1/200	Plan	PLAN LOCALISATION - IUT CHAUFFERIE RDC	N° Plan	CH-ELEC-RDC

ABAQUE INGÉNIERIE