IUT BIO



Affaire	24-086	Phase	DCE	Projet	PLAN MESURAGE - UNIVERSITE LA ROCHELLE		
Date	10/06/2026	Ech.	1/200	Plan	PLAN LOCALISATION - IUT GB SOUS SOL	N° Plan	GB-ELEC-SS

ABAQUE INGÉNIERIE

IUT AMPHITE

IUT BIO

Soute
6.87 m²

Circulation Ext BIO
53.92 m²

TD GENIE BIOLOGIQUE
Placard Technique RDC
- Pas de comptage
- Départs Coffrets 003 / 004 bis / 009 / Animalerie
- Départ Groupe Froid RDC
- Départs PC / Eclairage
- Départ Chauffage
- Départs VMC / Ventilation 014 / Clim. 014
- Départ Compresseur
- Départ Chauffe-eau
- Départ Amphi G
- Départ Monte Charge
- Départ PC onduleur
- Réserve modulaire > 24 mod. dispo.

Comptage Eclairage, Prise de Courant, Chauffage, Ventilation, BECS selon CCTP

Local Poubelle
9.05 m²

Escalier 2
15.80 m²

000
17.77 m²

002b
14.04 m²

002
14.04 m²

004
7.96 m²

Stock
5.07 m²

Palier 2
8.49 m²

004b
36.06 m²

006
24.63 m²

006b
22.60 m²

006a
8.21 m²

Asc
5.21 m²

GT8

GT9

GT7
1.52 m²

GT6
1.53 m²

VMC

MEN

008
35.95 m²

GT4
1.54 m²

010
24.42 m²

012
61.51 m²

GT2
1.53 m²

Enclos technique
12.70 m²

014b
47.73 m²

014a
7.78 m²

014
16.03 m²

Escalier 1
11.02 m²

Palier 1
13.38 m²

GT10

GT11

Circulation 2
64.82 m²

Circulation 1
111.93 m²

GT5
1.51 m²

GT3
1.45 m²

GT1
1.49 m²

San 2
12.21 m²

001a
49.98 m²

001b
48.64 m²

003a
10.06 m²

003
4.77 m²

003b
21.06 m²

005
88.46 m²

007
35.77 m²

009
101.10 m²

011
23.07 m²

013
24.39 m²

San 1
11.80 m²

Box Gaz 2
1.80 m²

Box Gaz 1
1.80 m²


Coffret Salle
- Pas de comptage
- Départs PC

Comptage Prise de Courant selon CCTP

Affaire	24-086	Phase	DCE	Projet	PLAN MESURAGE - UNIVERSITE LA ROCHELLE		
Date	10/06/2026	Ech.	1/200	Plan	PLAN LOCALISATION - IUT GB RDC	N° Plan	GB-ELEC-RDC

ABAQUE INGÉNIERIE


IUT BIO

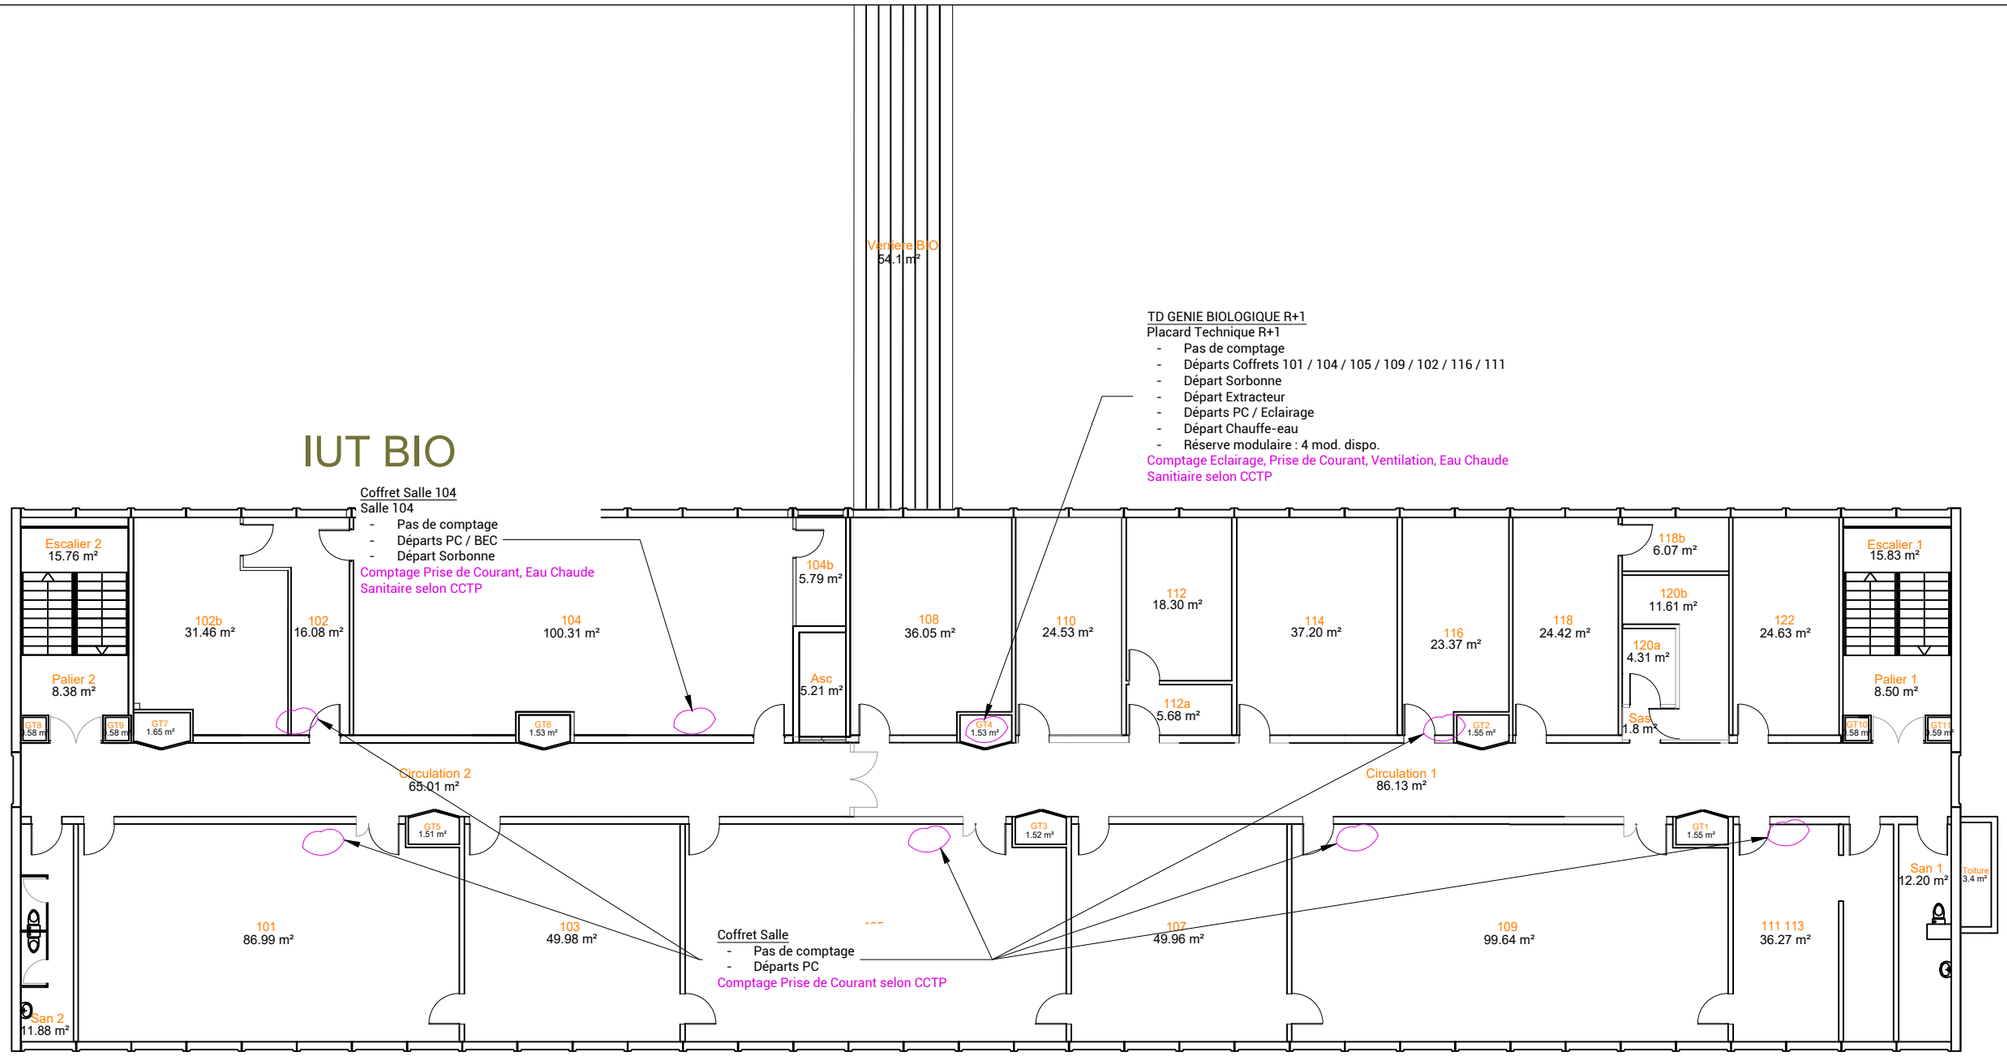

Affaire	24-086	Phase	DCE	Projet	PLAN MESURAGE - UNIVERSITE LA ROCHELLE		
Date	10/06/2026	Ech.	1/200	Plan	PLAN LOCALISATION - IUT GB R+1	N° Plan	GB-ELEC-R+1

ABAQUE INGÉNIERIE


IUT BIO

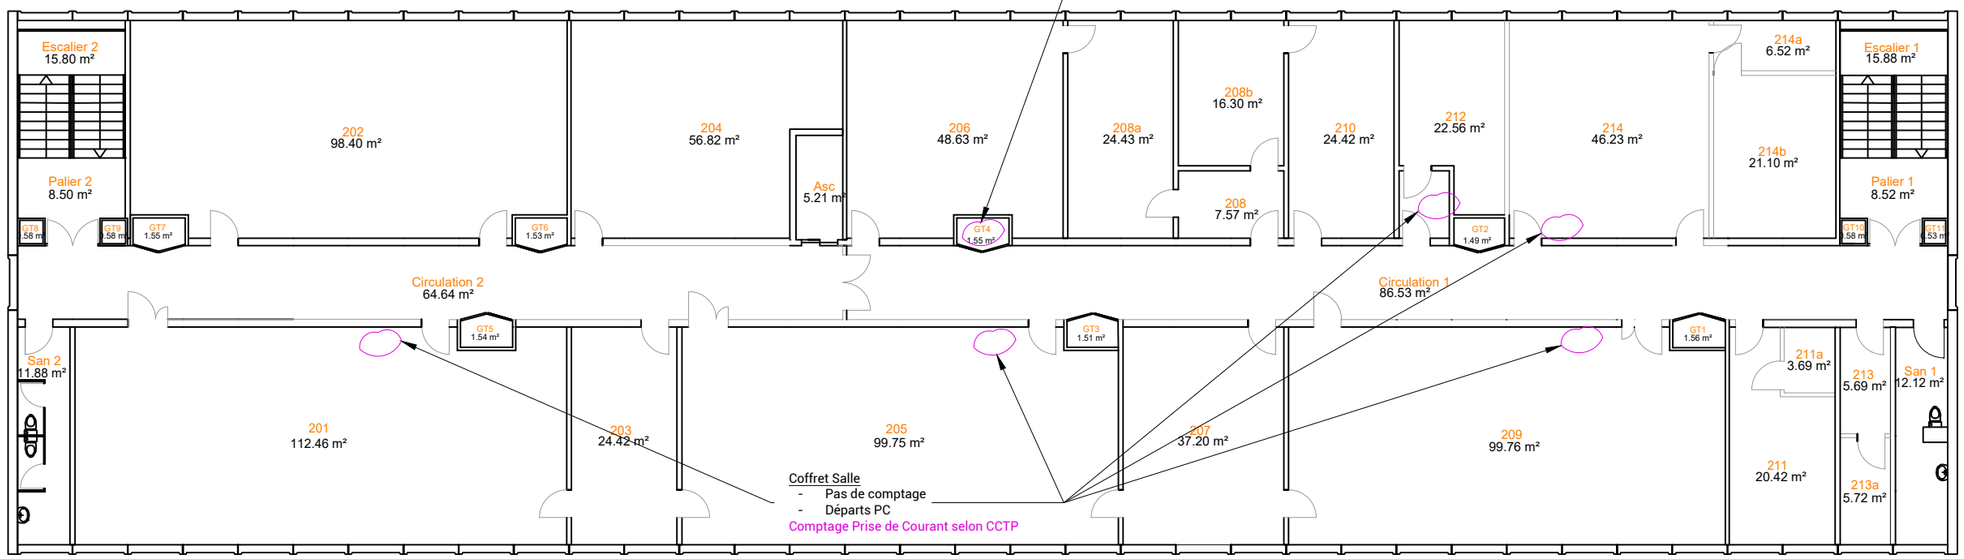

Affaire	24-086	Phase	DCE	Projet	PLAN MESURAGE - UNIVERSITE LA ROCHELLE		
Date	10/06/2026	Ech.	1/200	Plan	PLAN LOCALISATION - IUT GB R+2	N° Plan	GB-ELEC-R+2

ABAQUE INGÉNIERIE

IUT BIO

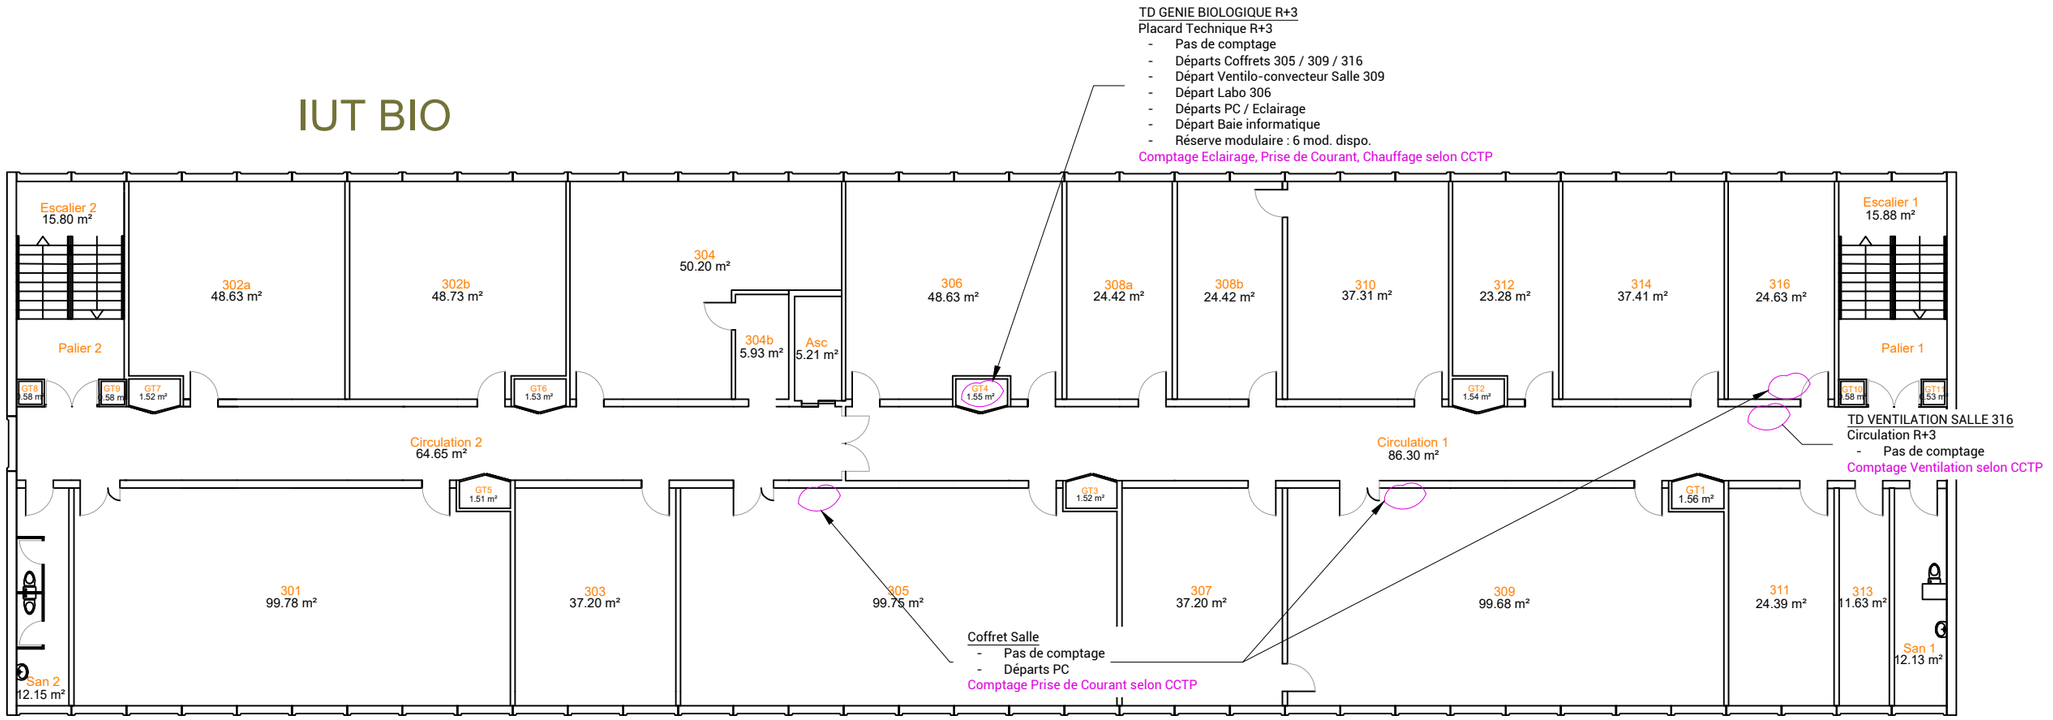

Affaire	24-086	Phase	DCE	Projet	PLAN MESURAGE - UNIVERSITE LA ROCHELLE		
Date	10/06/2026	Ech.	1/200	Plan	PLAN LOCALISATION - IUT GB R+3	N° Plan	GB-ELEC-R+3

ABAQUE INGÉNIERIE