
RT

 

IUT AMPHI F




IUT GC



Affaire	24-086	Phase	DCE	Projet	PLAN MESURAGE - UNIVERSITE LA ROCHELLE		
Date	10/06/2026	Ech.	1/200	Plan	PLAN LOCALISATION - IUT GG SOUS SOL	N° Plan	GC-ELEC-SS

ABAQUE INGÉNIERIE

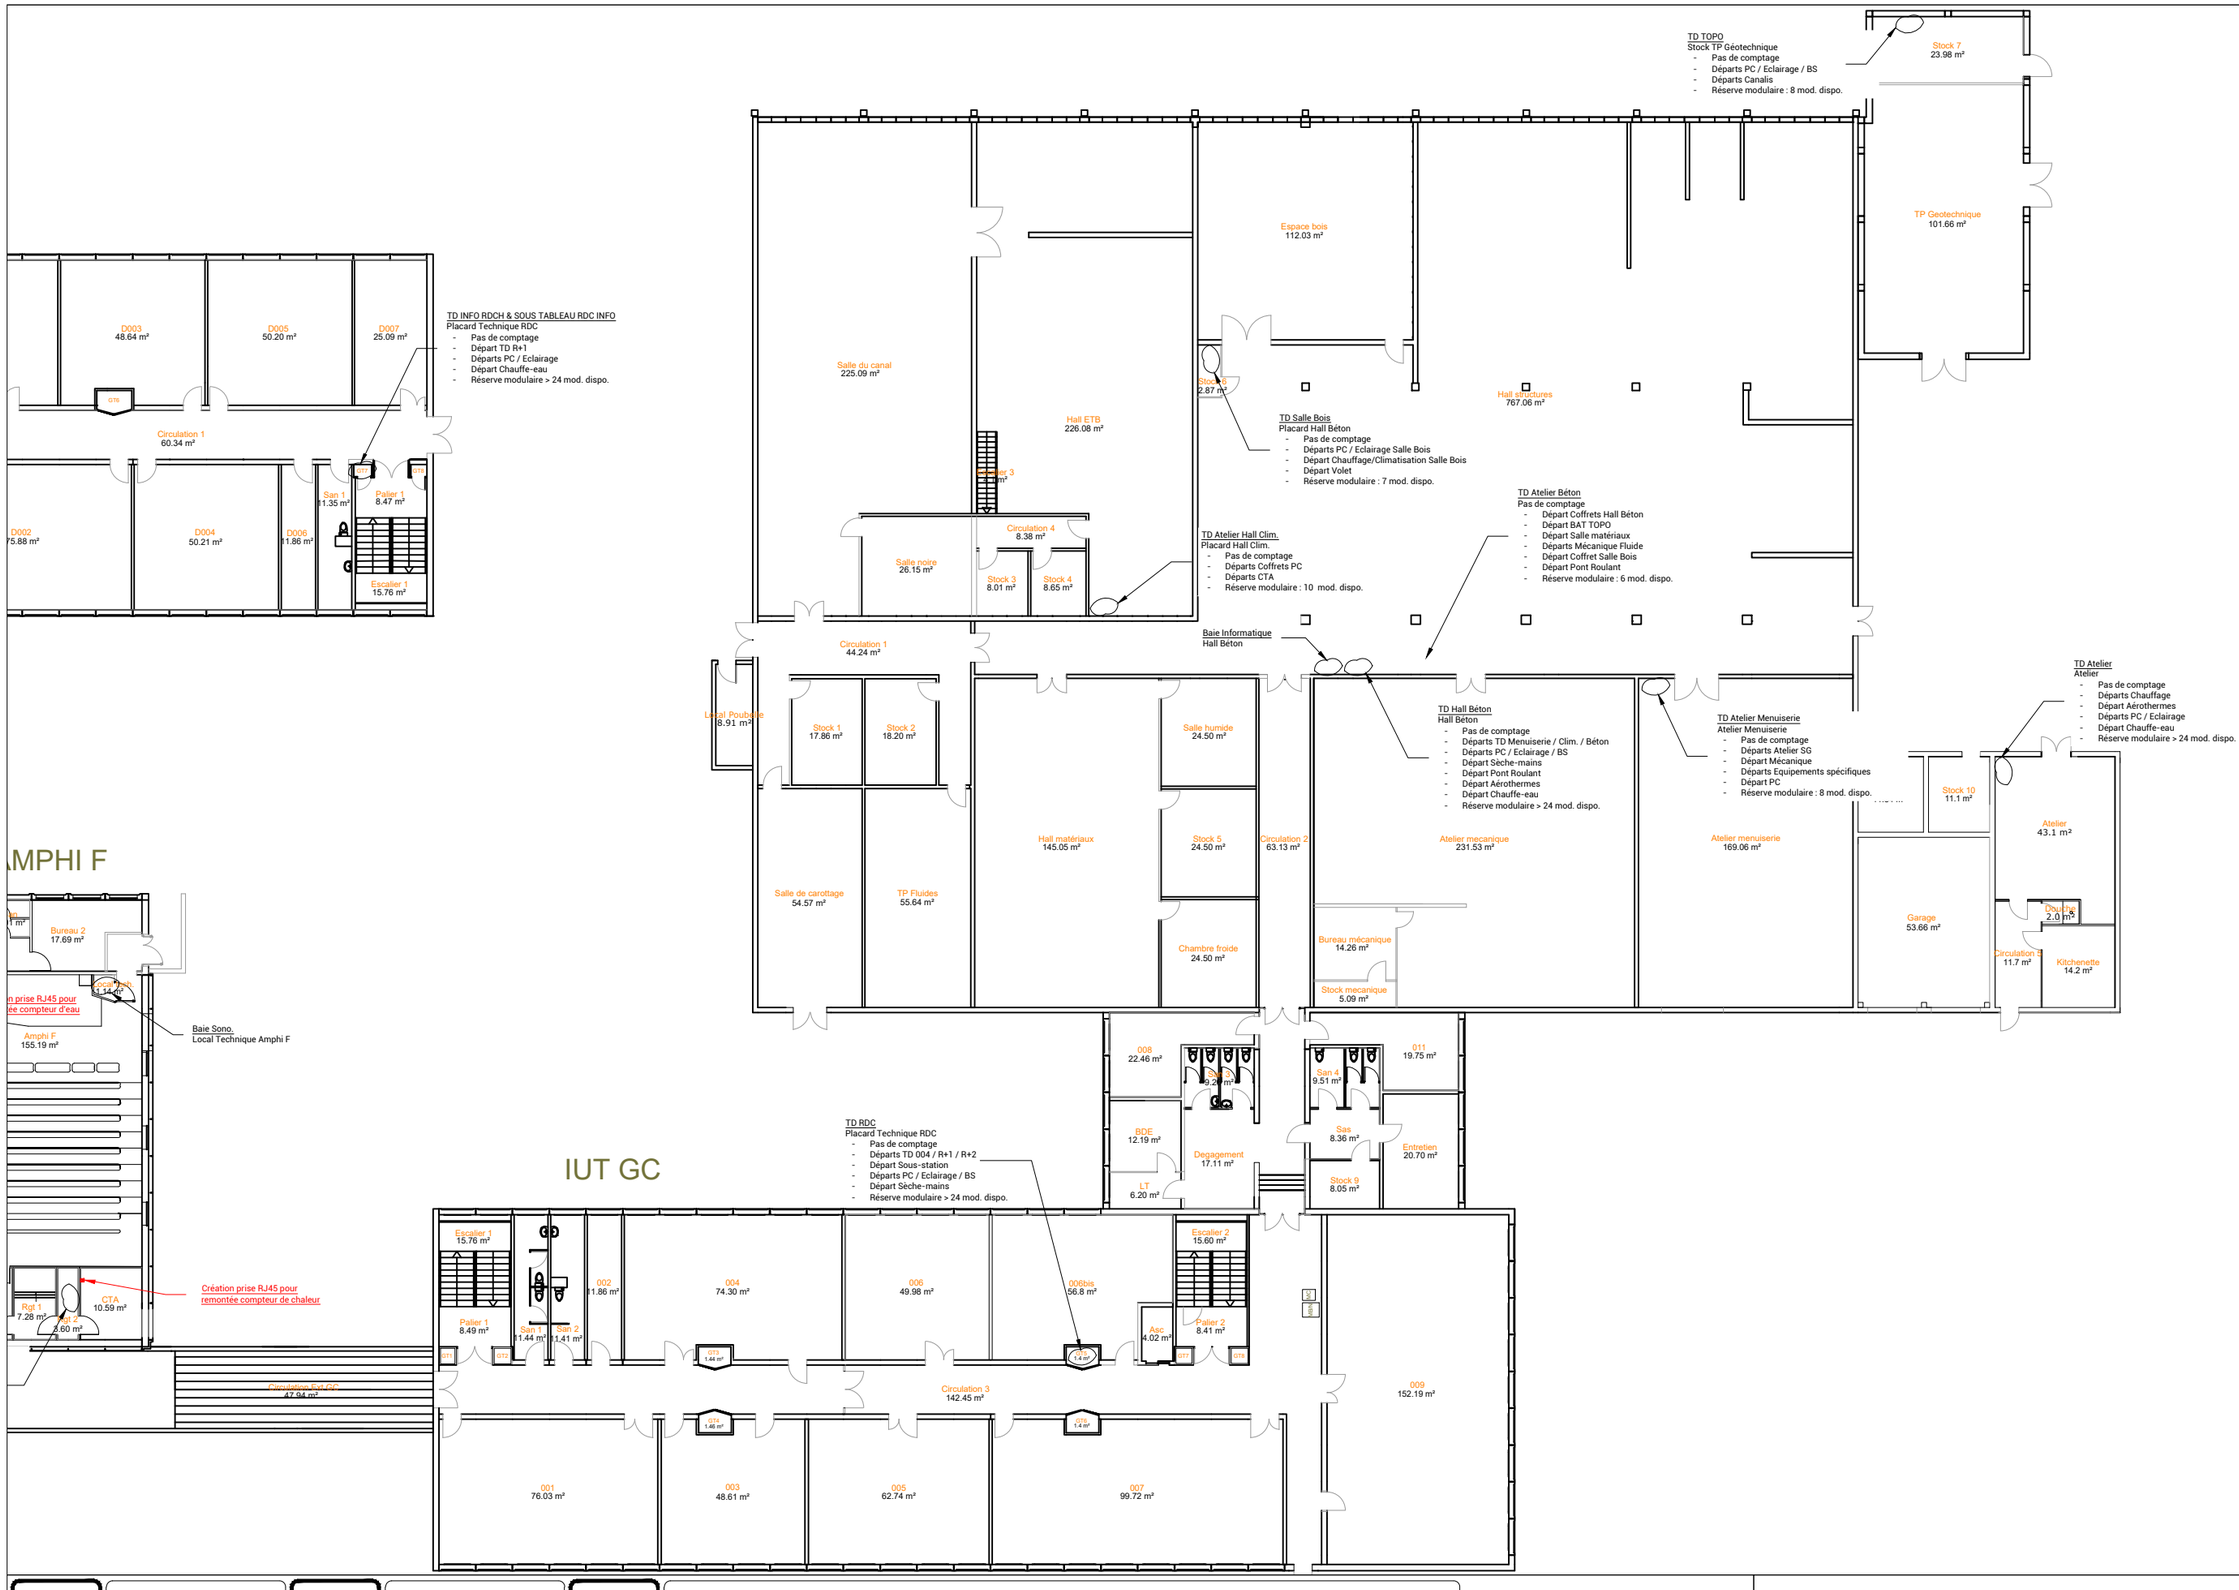


Affaire	24-086	Phase	DCE	Projet	PLAN MESURAGE - UNIVERSITE LA ROCHELLE		
Date	10/06/2026	Ech.	1/200	Plan	PLAN LOCALISATION - IUT GC RDC	N° Plan	GC-ELEC-RDC

ABAQUE INGÉNIERIE




Affaire	24-086	Phase	DCE	Projet	PLAN MESURAGE - UNIVERSITE LA ROCHELLE		
Date	10/06/2026	Ech.	1/200	Plan	PLAN LOCALISATION - IUT GC R+1	N° Plan	GC-ELEC-R+1

ABAQUE INGÉNIERIE

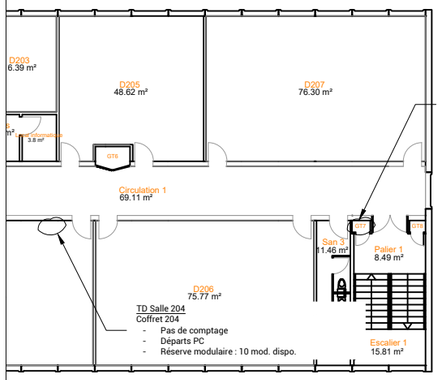

TD INFO R+2
Placard Technique R+2
- Pas de comptage
- Départ TD Salles 203 / 204 / 205 / 206 / 207
- Départ Baie réseau 203
- Départs PC / Eclairage
- Réserve modulaire : 10 mod. dispo.

TD Salle 204
Coffret 204
- Pas de comptage
- Départs PC
- Réserve modulaire : 10 mod. dispo.

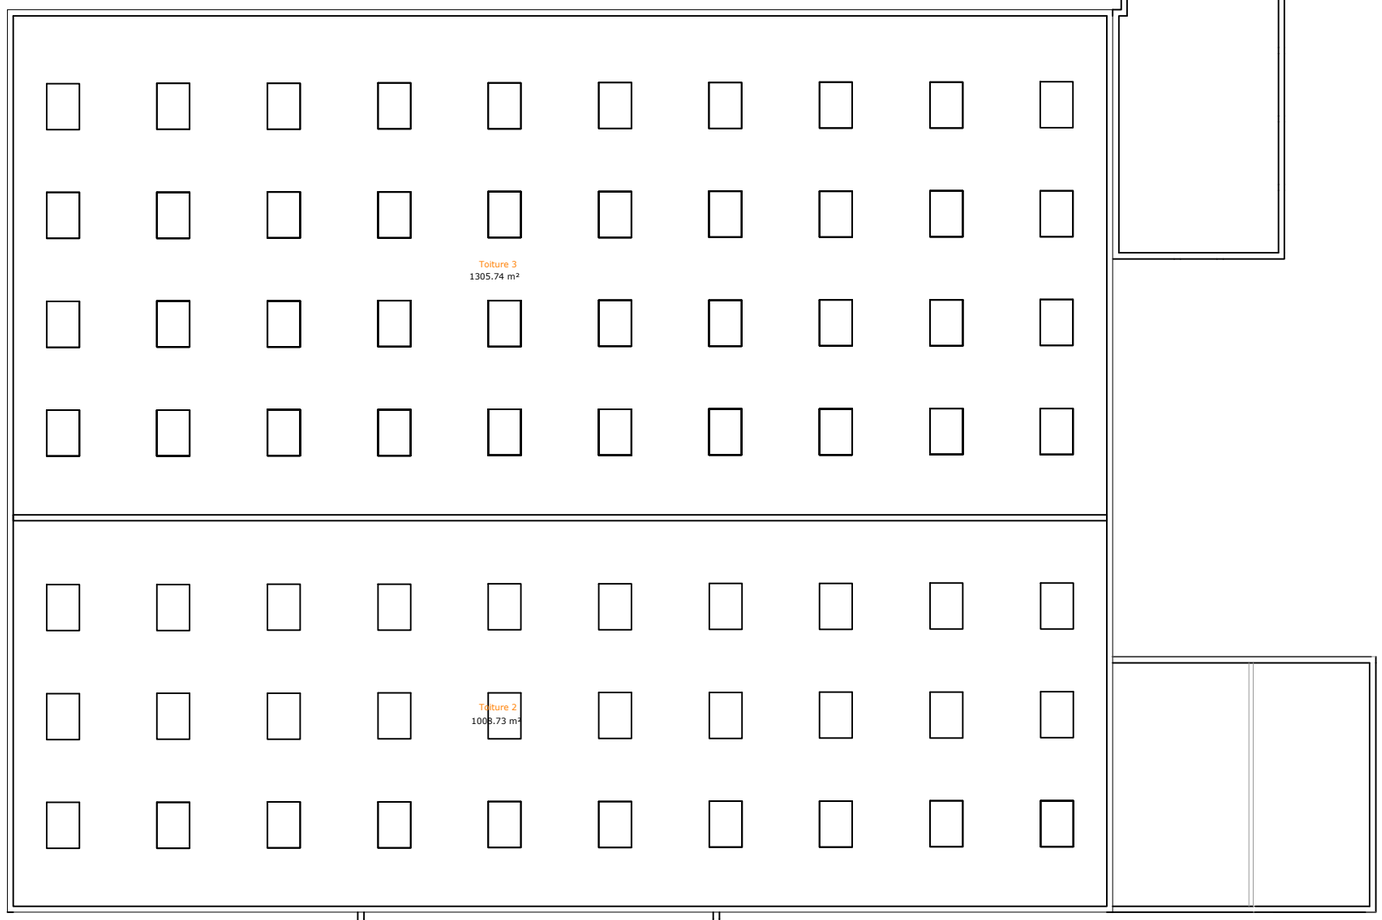

AMPHI F

IUT GC

TD Génie Civil R+2
Placard Technique R+2
- Pas de comptage
- Départ Coffret Baie informatique
- Départs Coffret 202 bis / 203 bis
- Départs PC / Eclairage / BS
- Départ Alarme
- Départ Chauffe-eau
- Départ Sèche-mains
- Réserve modulaire : 20 mod. dispo.



Affaire	24-086	Phase	DCE	Projet	PLAN MESURAGE - UNIVERSITE LA ROCHELLE		
Date	10/06/2026	Ech.	1/300	Plan	PLAN LOCALISATION - IUT GC R+2	N° Plan	GC-ELEC-R+2

ABAQUE INGÉNIERIE