
IUT RT

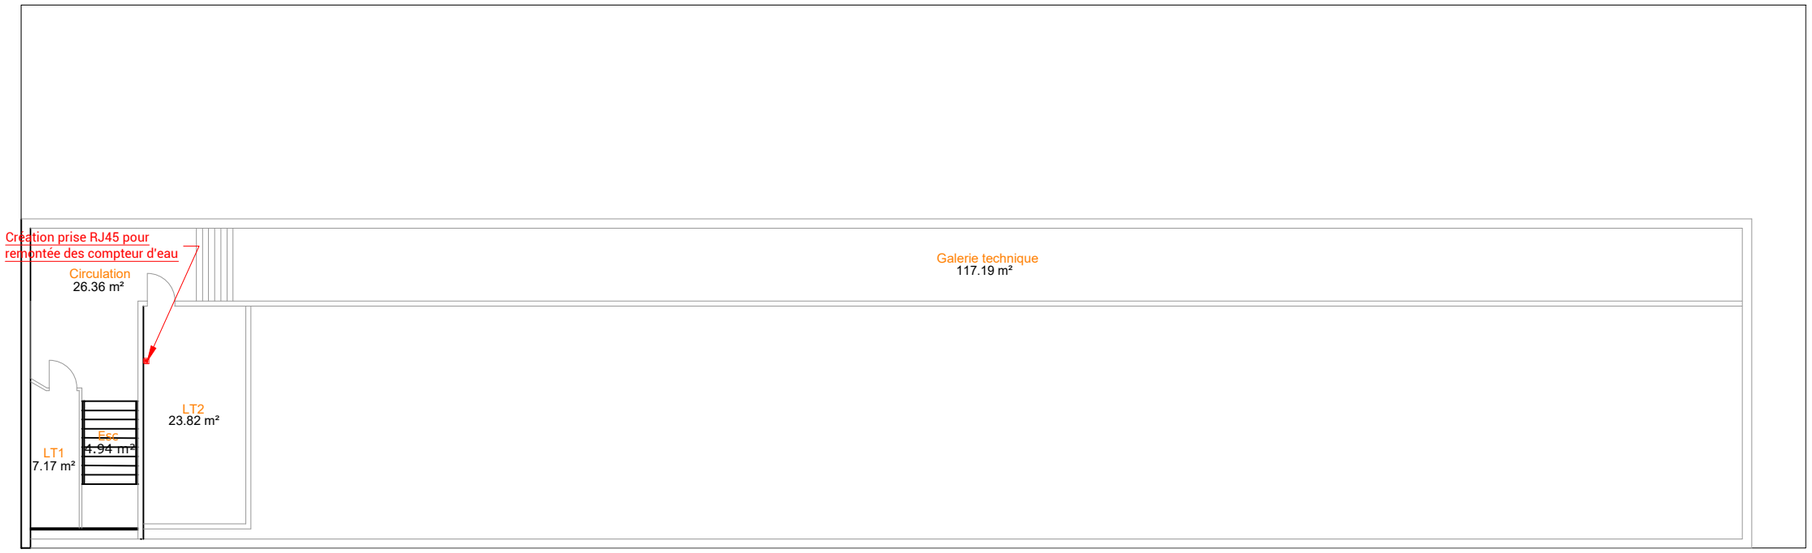


Affaire	24-086	Phase	DCE	Projet	PLAN MESURAGE - UNIVERSITE LA ROCHELLE		
Date	10/06/2026	Ech.	1/200	Plan	PLAN LOCALISATION - IUT RT SOUS SOL	N° Plan	RT-ELEC-SS

ABAQUE INGÉNIERIE

TD RT RDCH
Placard Technique RDC
- Pas de comptage
- Départ Sous-sol
- Départs PC / Eclairage
- Départ Ascenseurs
- Départs VMC
- Départ Sèche-mains
- Réserve modulaire > 24 mod. dispo.

IUT RT

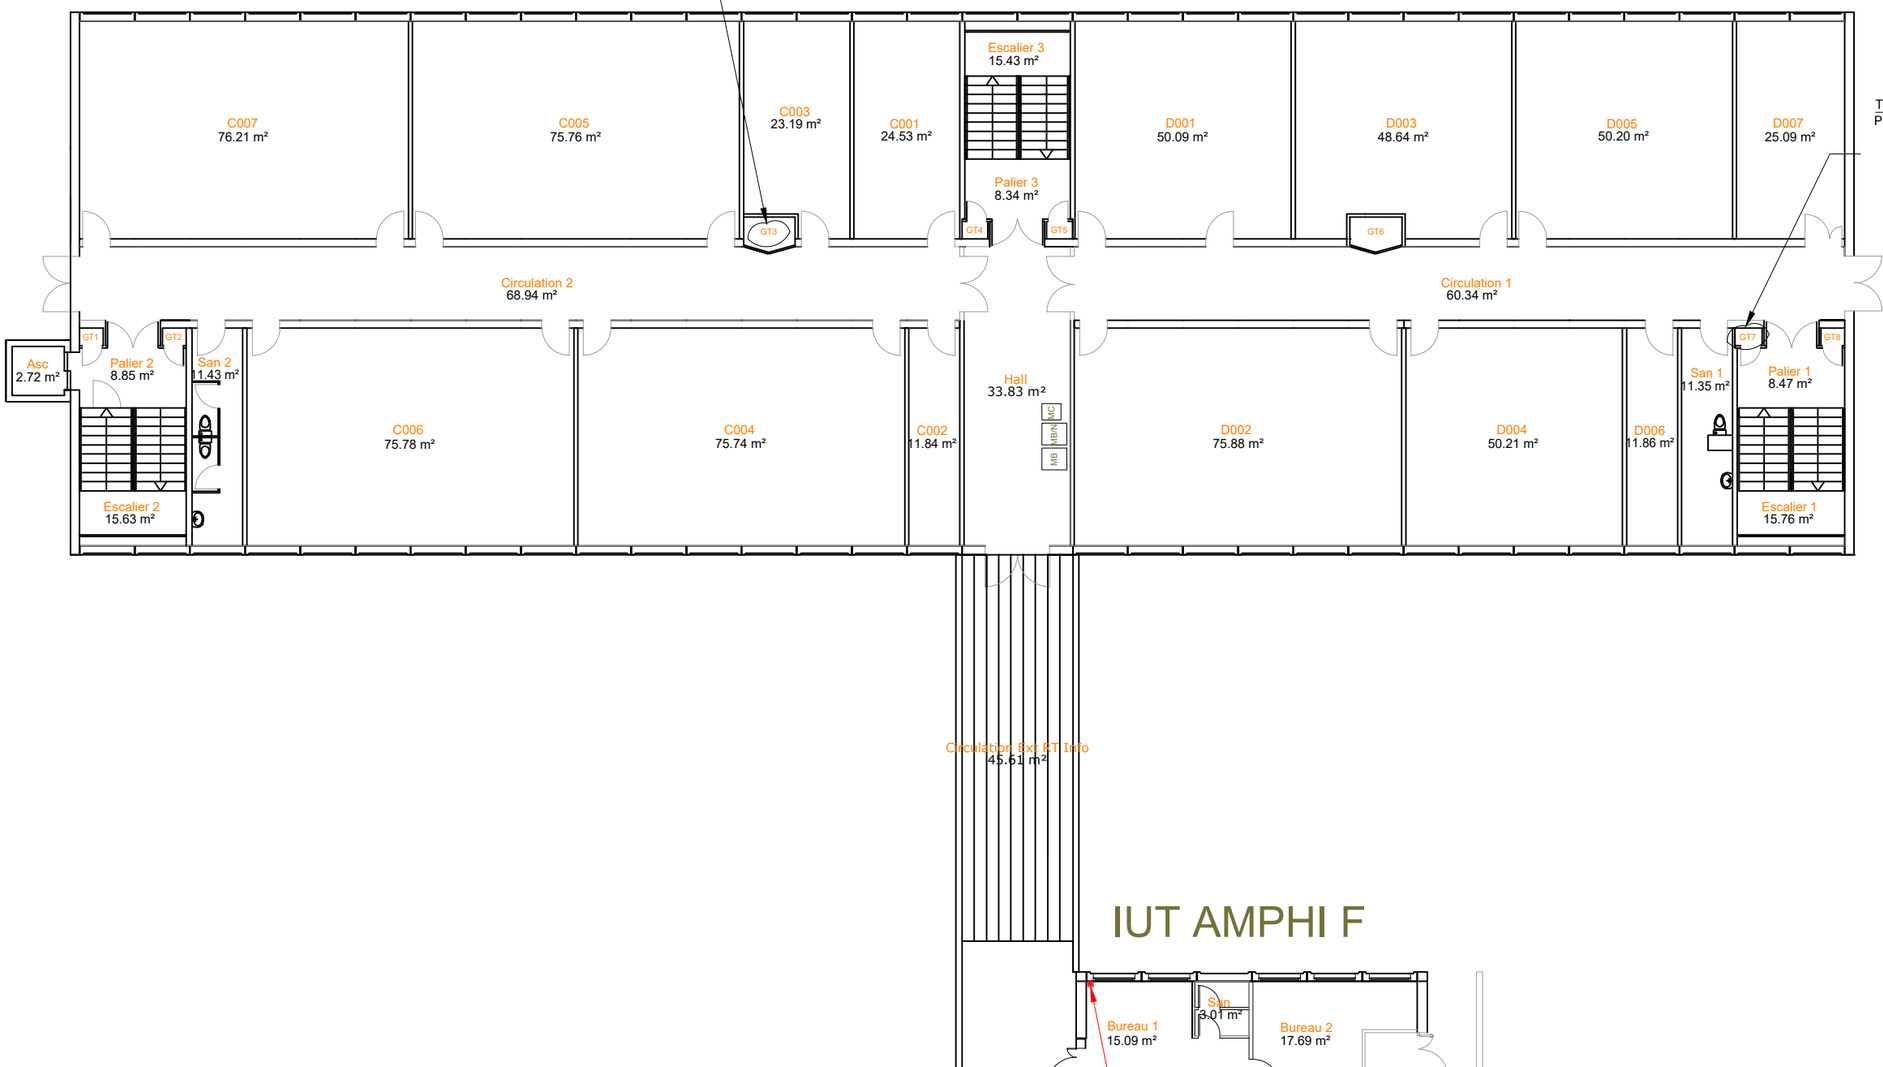

TD INFO RDCH & SOUS TABLEAU RDC INFO
Placard Technique RDC
- Pas de comptage
- Départ TD R+1
- Départs PC / Eclairage
- Départ Chauffe-eau
- Réserve modulaire > 24 mod. dispo.


IUT AMPHI F

Affaire	24-086	Phase	DCE	Projet	PLAN MESURAGE - UNIVERSITE LA ROCHELLE		
Date	10/06/2026	Ech.	1/200	Plan	PLAN LOCALISATION - IUT RT RDC	N° Plan	RT-ELEC-RDC

ABAQUE INGÉNIERIE


TD RT R+1
Placard Technique R+1
- Pas de comptage
- Départ R+2
- Départs PC / Eclairage
- Départ Chauffe-eau avec PC
- Départs Machine à laver
- Départ Sèche-mains
- Réserve modulaire : 10 mod. dispo.

IUT RT

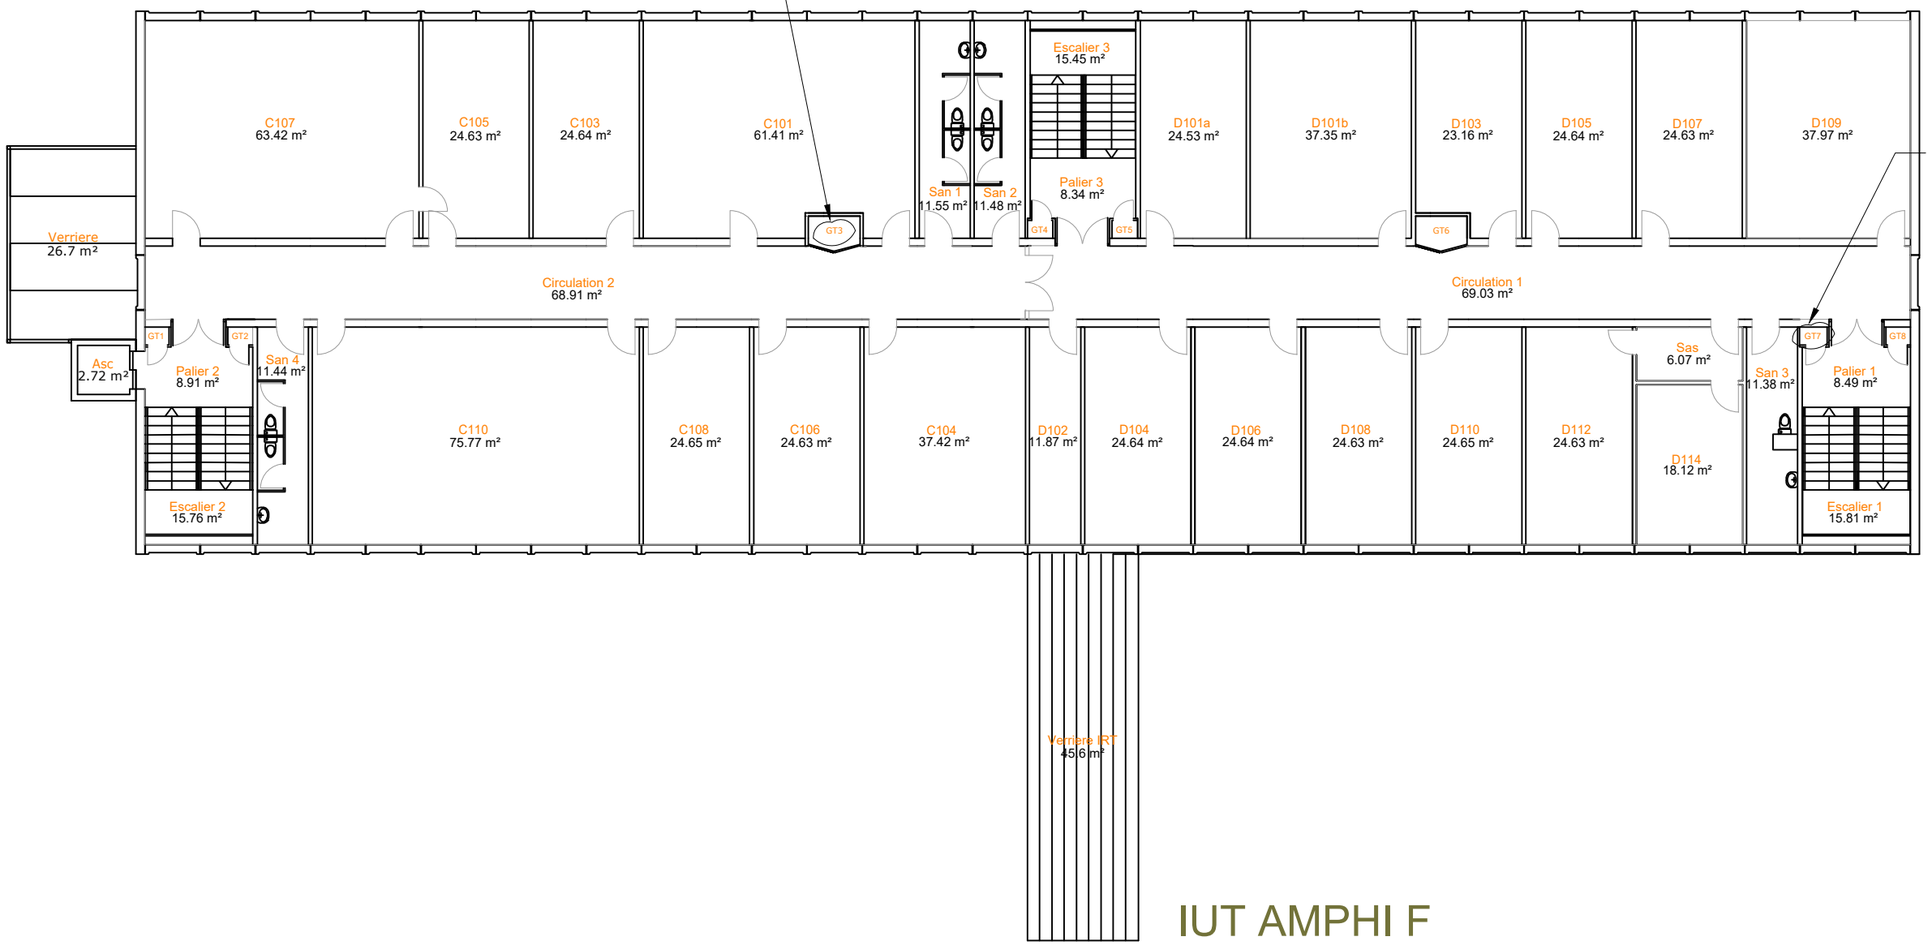

TD INFO R+1
Placard Technique R+1
- Pas de comptage
- Départ TD R+2
- Départs PC / Eclairage
- Réserve modulaire : 12 mod. dispo.

IUT AMPHI F

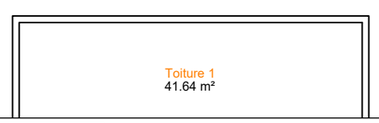


Affaire	24-086	Phase	DCE	Projet	PLAN MESURAGE - UNIVERSITE LA ROCHELLE		
Date	10/06/2026	Ech.	1/200	Plan	PLAN LOCALISATION - IUT RT R+1	N° Plan	RT-ELEC-R+1

ABAQUE INGÉNIERIE

TD RT R+2
Placard Technique R+2
- Pas de comptage
- Départ Salles 204 / 205 / 206 / 208 / 209
- Départs PC / Eclairage
- Départ Sèche-mains
- Réserve modulaire > 20 mod. dispo.


IUT RT

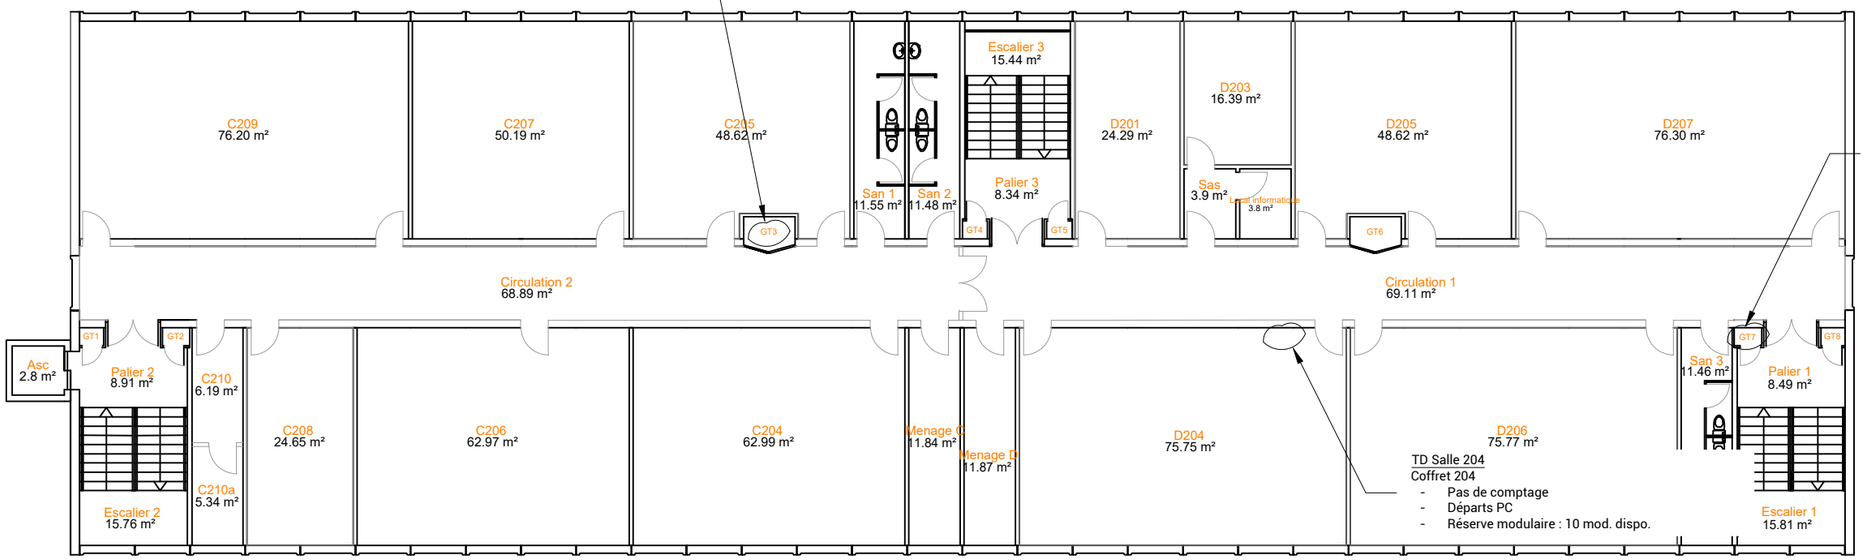

TD INFO R+2
Placard Technique R+2
- Pas de comptage
- Départ TD Salles 203 / 204 / 205 / 206 / 207
- Départ Baie réseau 203
- Départs PC / Eclairage
- Réserve modulaire : 10 mod. dispo.

TD Salle 204
Coffret 204
- Pas de comptage
- Départs PC
- Réserve modulaire : 10 mod. dispo.

IUT AMPHI F

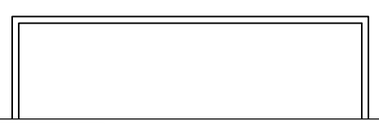


Affaire	24-086	Phase	DCE	Projet	PLAN MESURAGE - UNIVERSITE LA ROCHELLE		
Date	10/06/2026	Ech.	1/200	Plan	PLAN LOCALISATION - IUT RT R+2	N° Plan	RT-ELEC-R+2

ABAQUE INGÉNIERIE


TD RT R+3
Placard Technique R+3
- Pas de comptage
- Départ Salles 304 / 300 / 307
- Départs PC / Eclairage / BS
- Départ Baie 302
- Réserve modulaire : 5 mod. dispo.

IUT RT

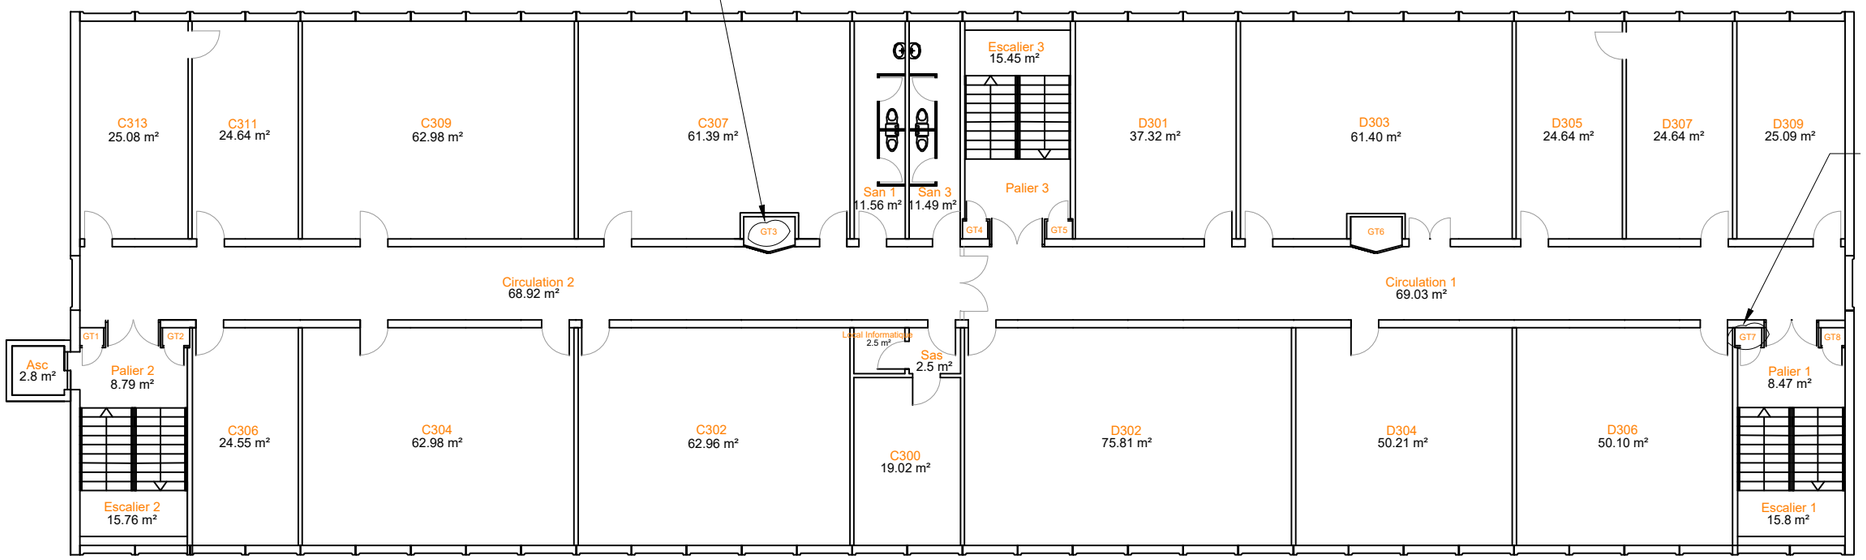

TD INFO R+3
Placard Technique R+3
- Pas de comptage
- Départ TD Salles 303 / 304 / 301 / 306 / 302
- Départs PC / Eclairage
- Réserve modulaire : 8 mod. dispo.

IUT AMPHI F

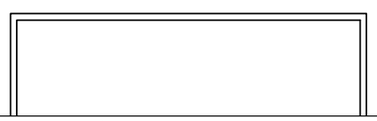

Affaire	24-086	Phase	DCE	Projet	PLAN MESURAGE - UNIVERSITE LA ROCHELLE		
Date	10/06/2026	Ech.	1/200	Plan	PLAN LOCALISATION - IUT RT R+3	N° Plan	RT-ELEC-R+3

ABAQUE INGÉNIERIE