
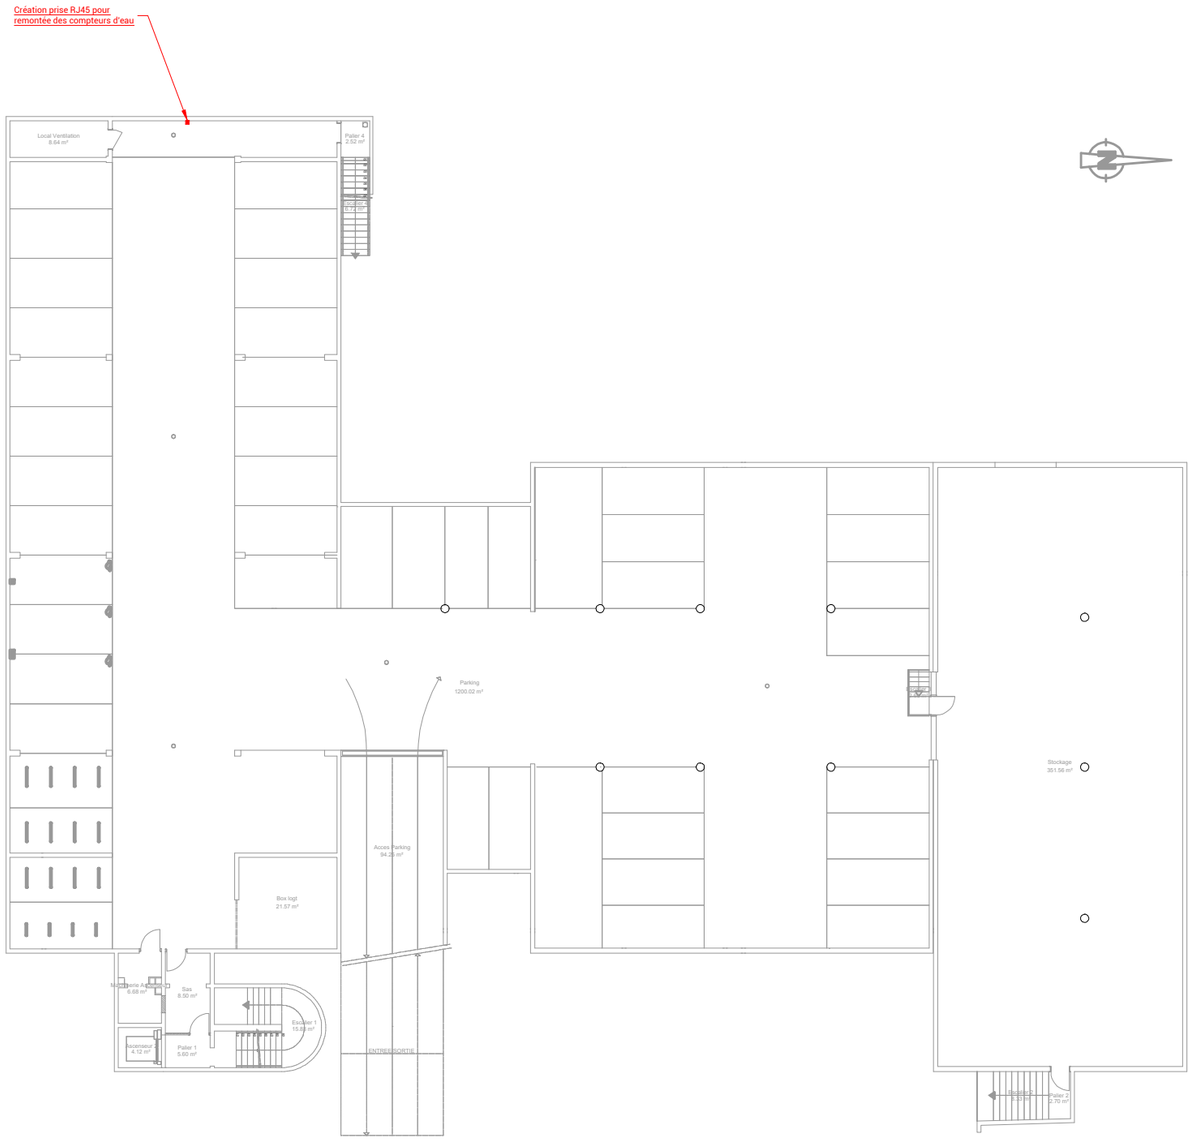



Affaire	24-086	Phase	DCE	Projet	PLAN MESURAGE - UNIVERSITE LA ROCHELLE		
Date	10/06/2026	Ech.	1/300	Plan	PLAN LOCALISATION - LLASH SOUS-SOL	N° Plan	LLASH-ELEC-SS

ABAQUE INGÉNIERIE

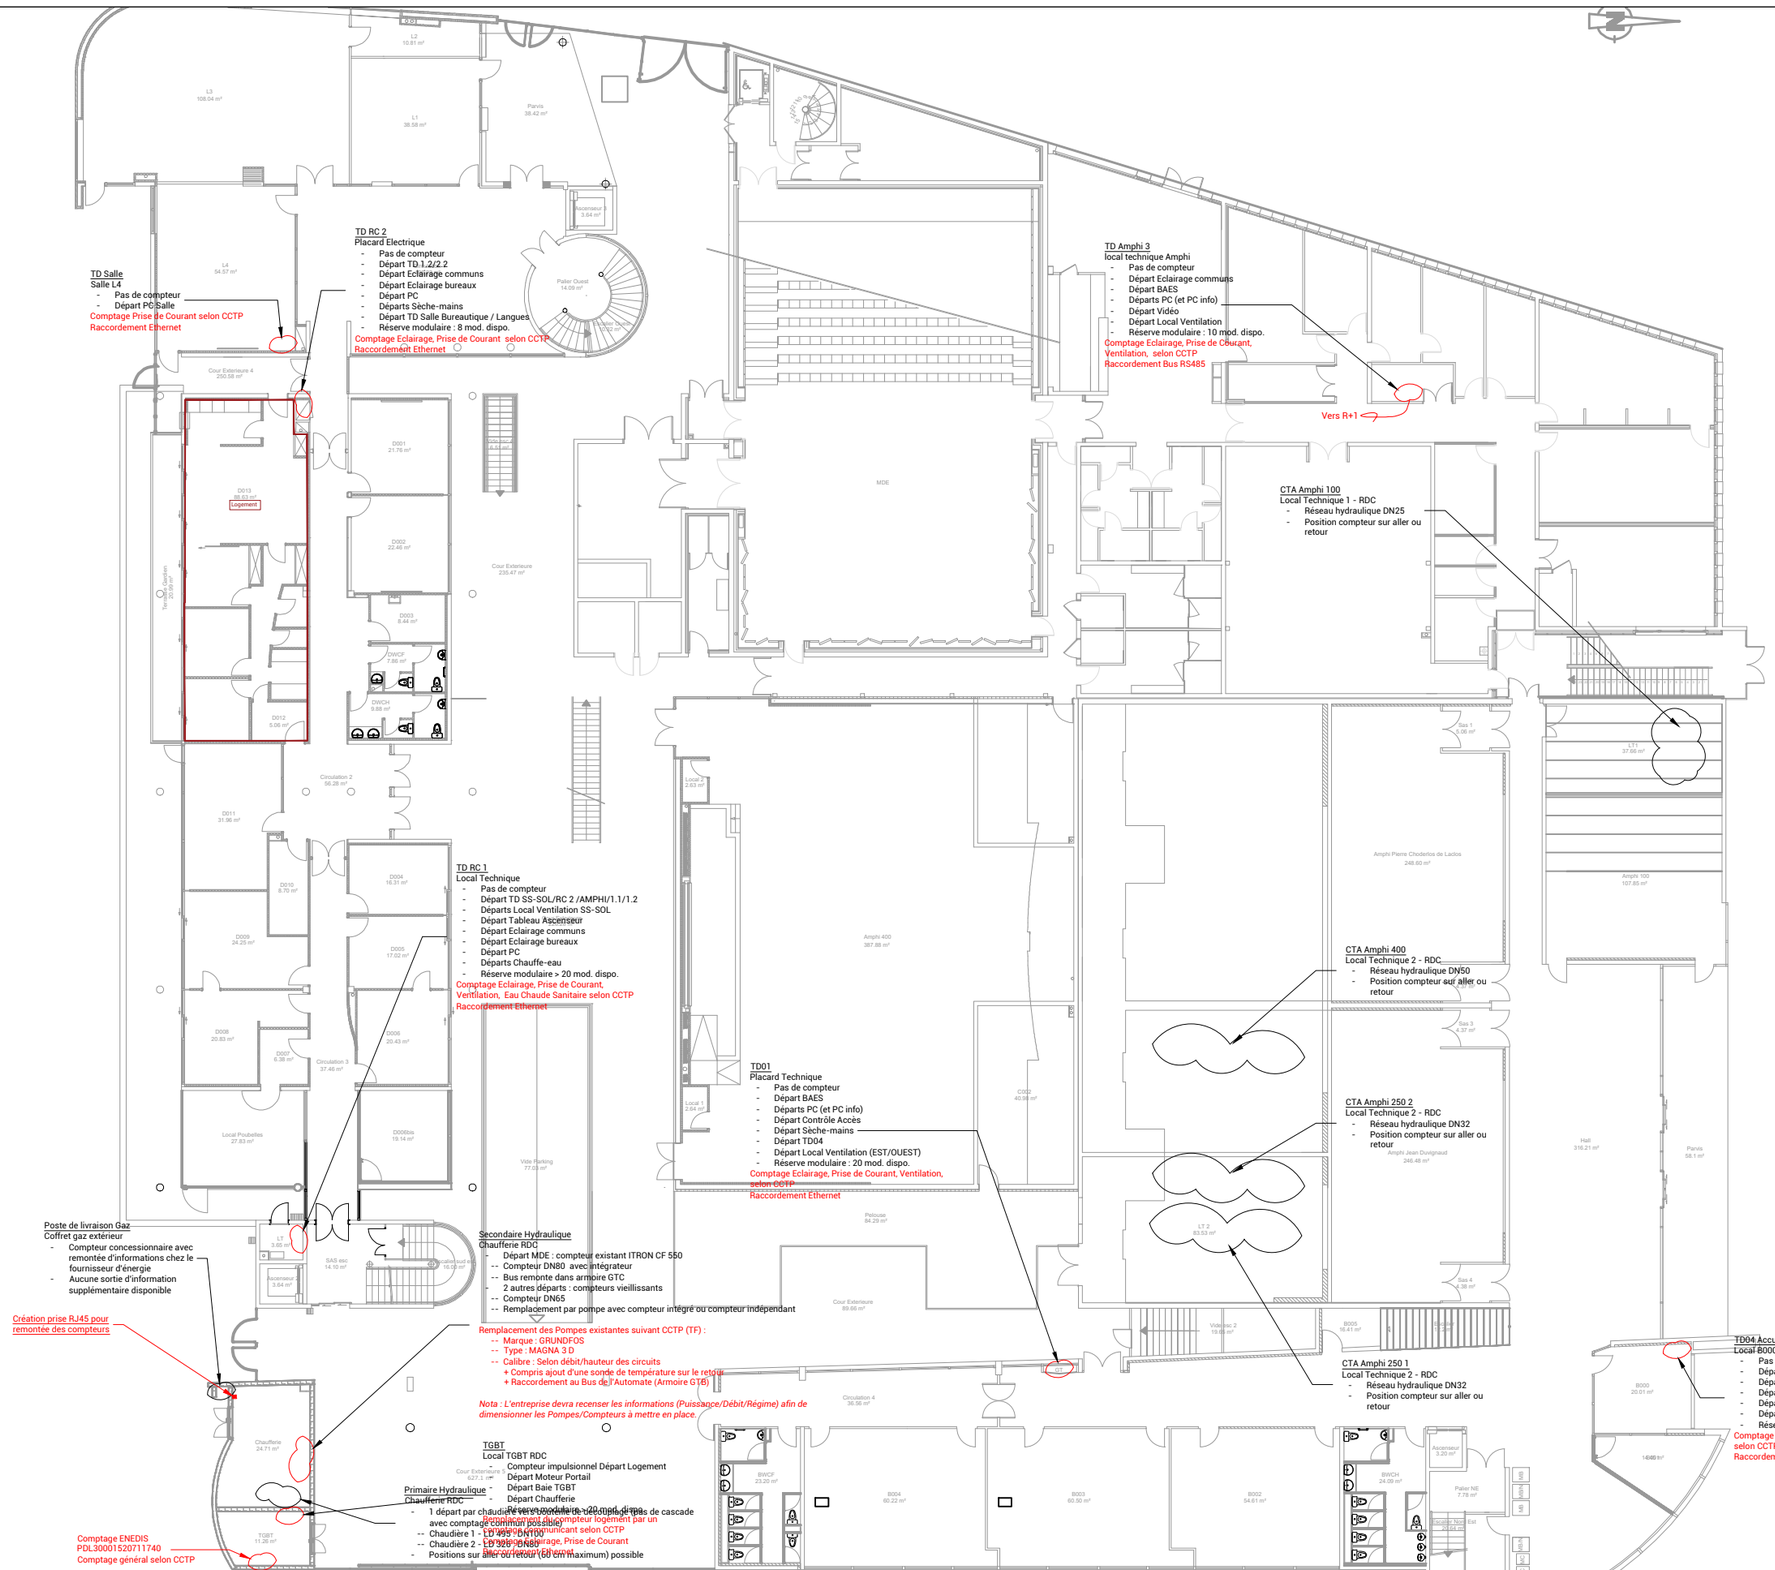


Affaire	24-086	Phase	DCE	Projet	PLAN MESURAGE - UNIVERSITE LA ROCHELLE		
Date	10/06/2026	Ech.	1/300	Plan	PLAN LOCALISATION - LLASH RDC	N° Plan	LLASH-ELEC-RDC

ABAQUE INGÉNIERIE

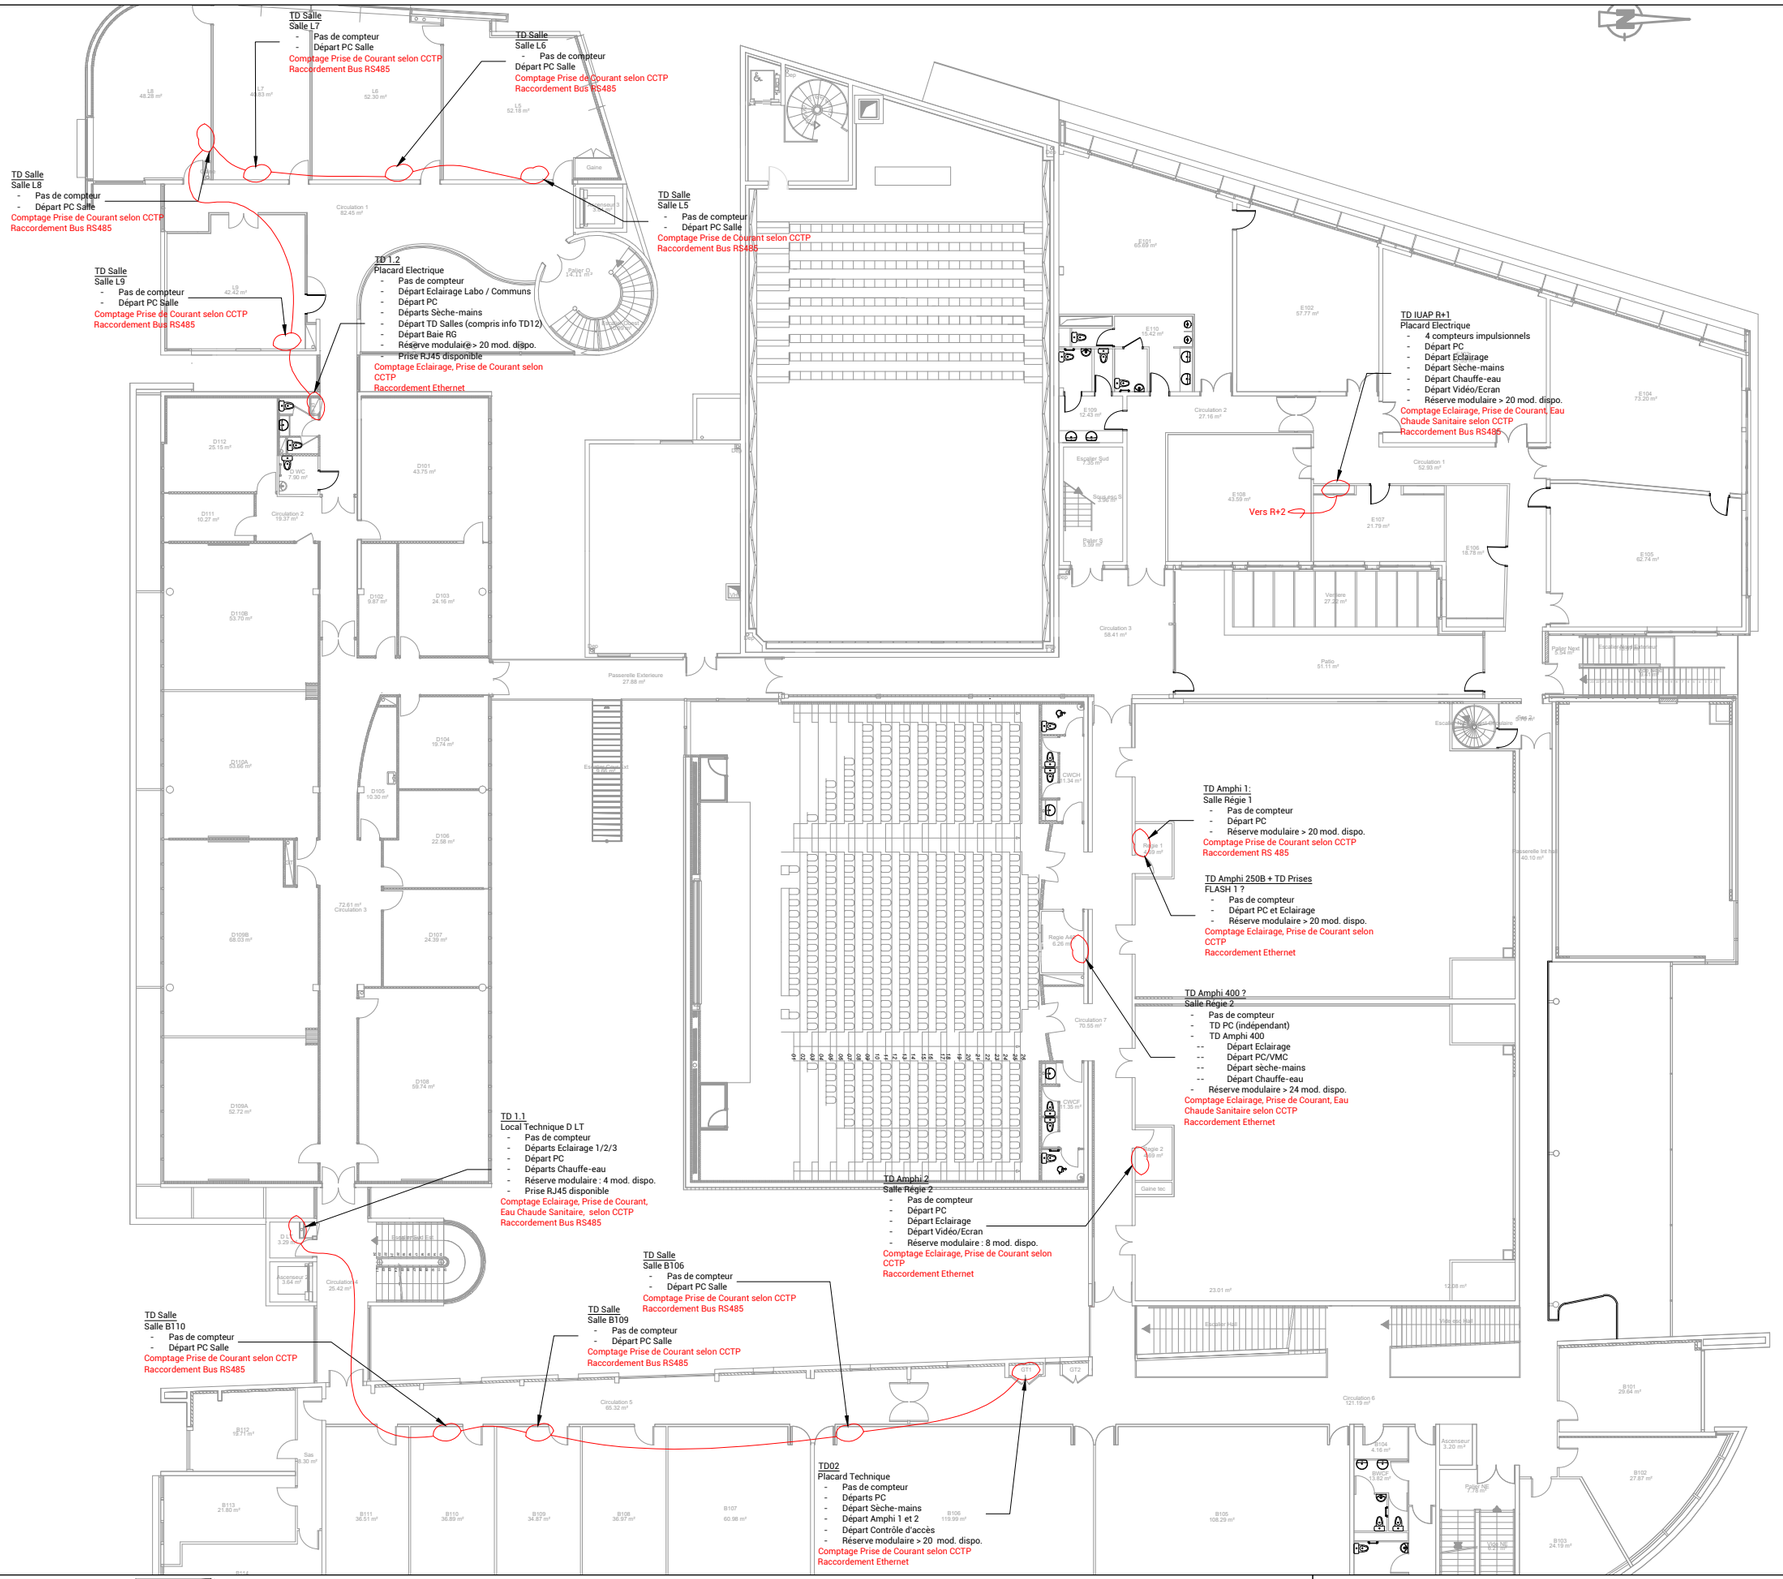

Affaire	24-086	Phase	DCE	Projet	PLAN MESURAGE - UNIVERSITE LA ROCHELLE		
Date	10/06/2026	Ech.	1/300	Plan	PLAN LOCALISATION - LLASH R+1	N° Plan	LLASH-ELEC-R+1

ABAQUE INGÉNIERIE

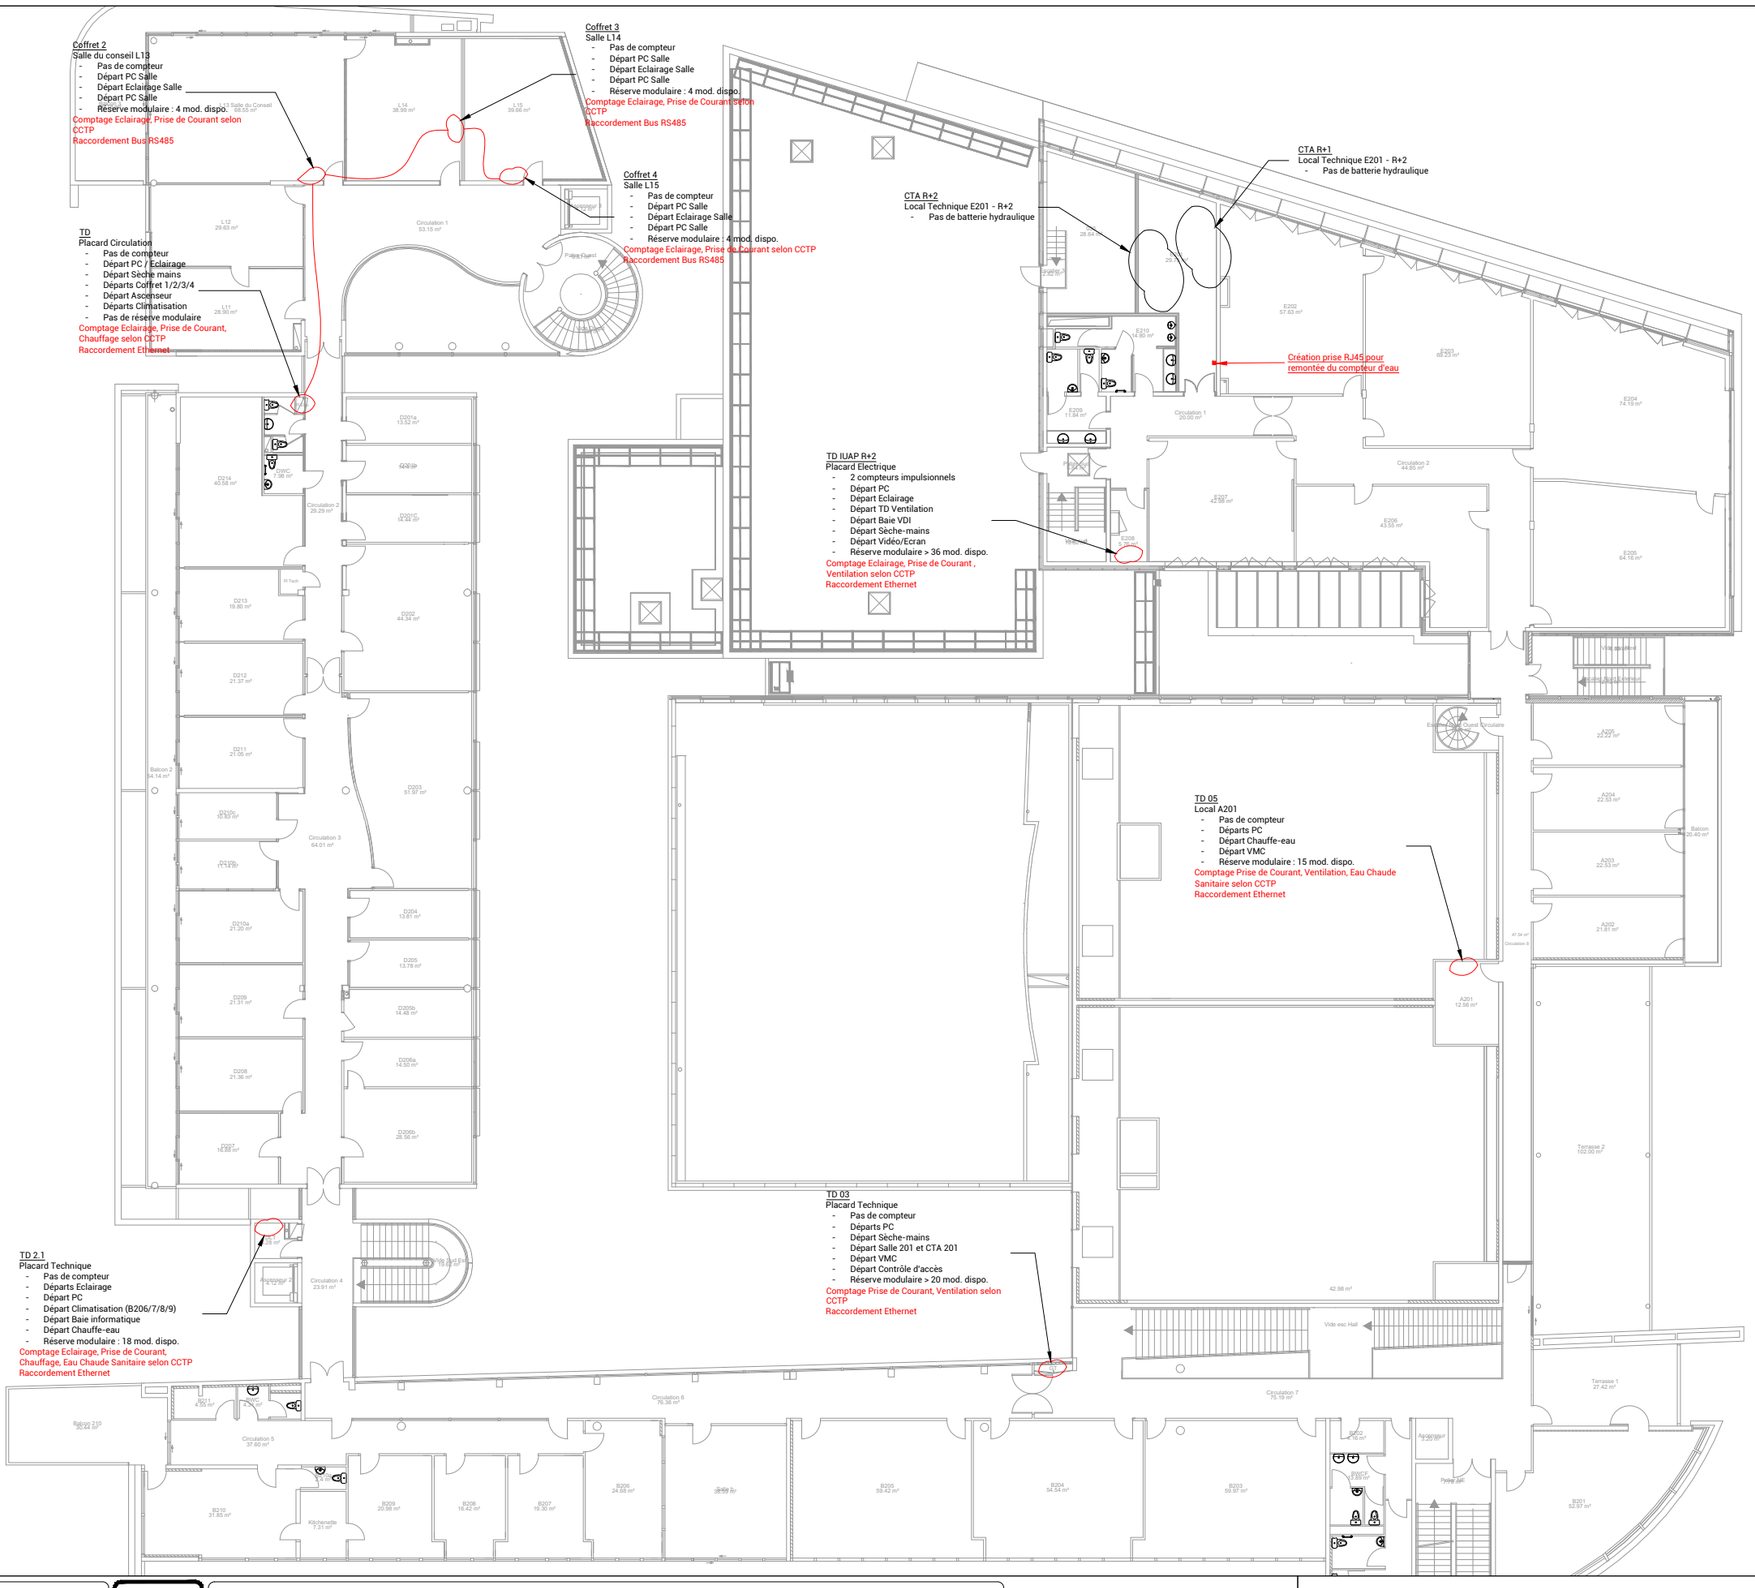

Affaire	24-086	Phase	DCE	Projet	PLAN MESURAGE - UNIVERSITE LA ROCHELLE		
Date	10/06/2026	Ech.	1/300	Plan	PLAN LOCALISATION - LLASH R+2	N° Plan	LLASH-ELEC-R+2

ABAQUE INGÉNIERIE