
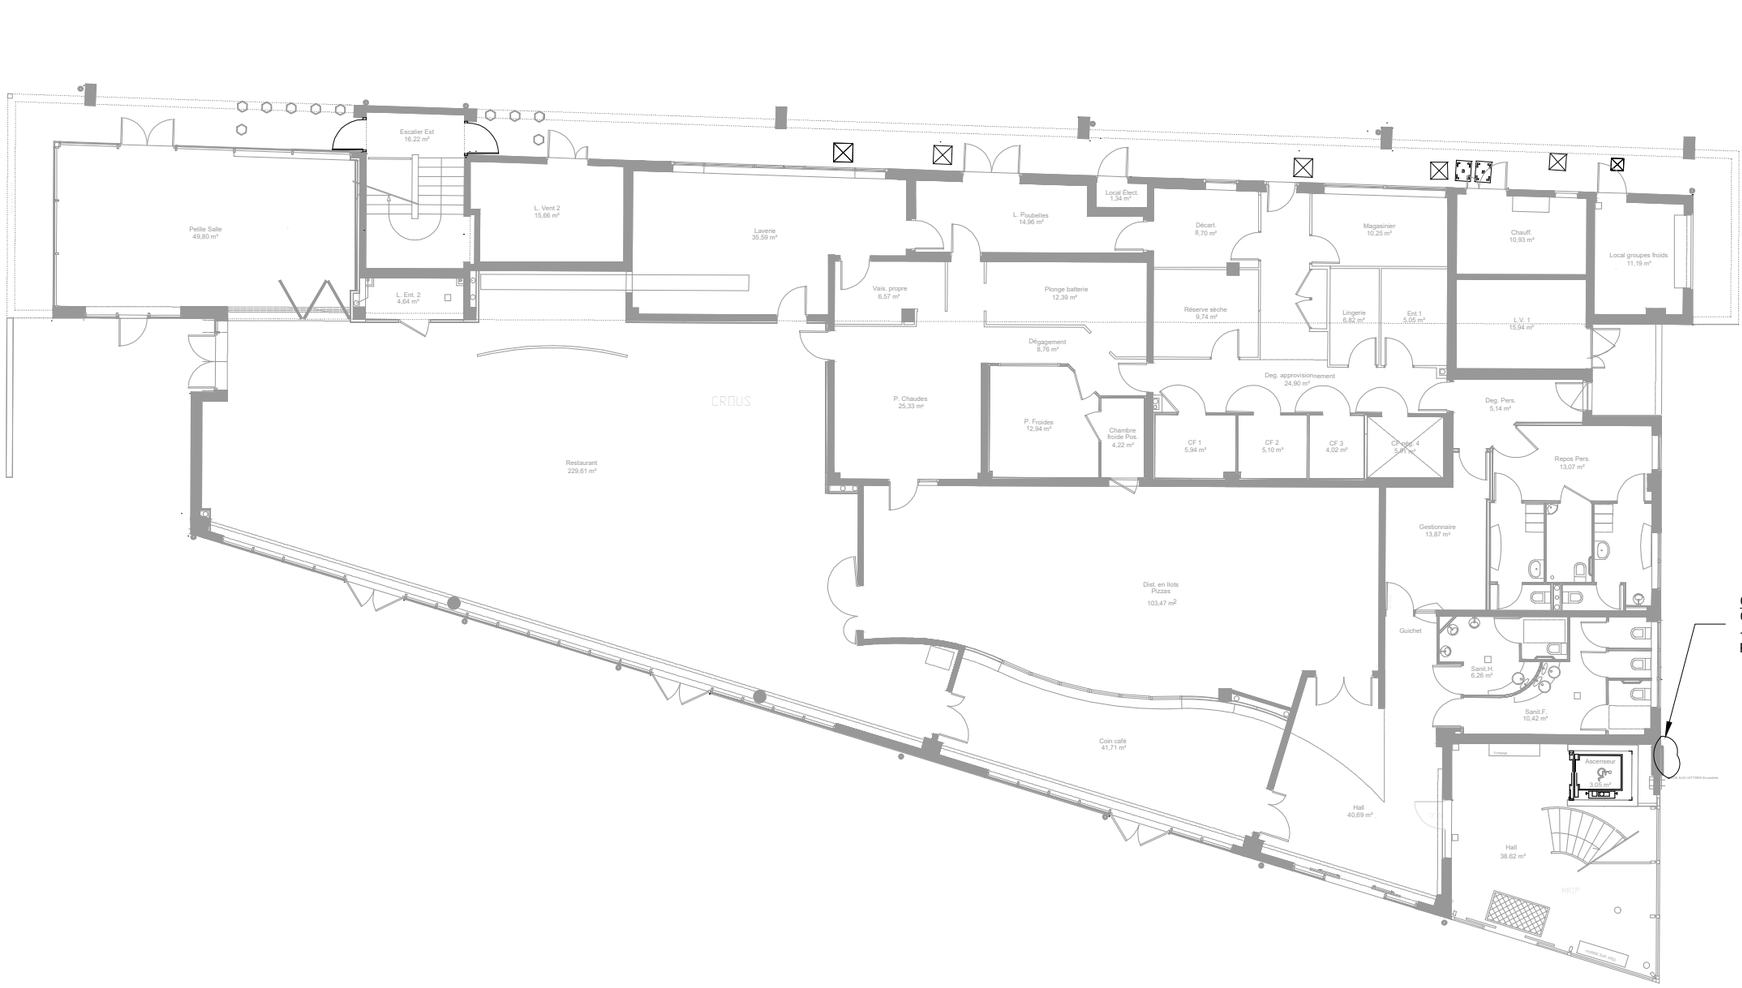


Comptage ENEDIS
Coffret extérieur
- Compteur concessionnaire
PDL 50056874049458


Affaire	24-086	Phase	DCE	Projet	PLAN MESURAGE - UNIVERSITE LA ROCHELLE		
Date	10/06/2026	Ech.	1/200	Plan	PLAN LOCALISATION - MRIP RDC	N° Plan	MRIP-ELEC-RDC

ABAQUE INGÉNIERIE

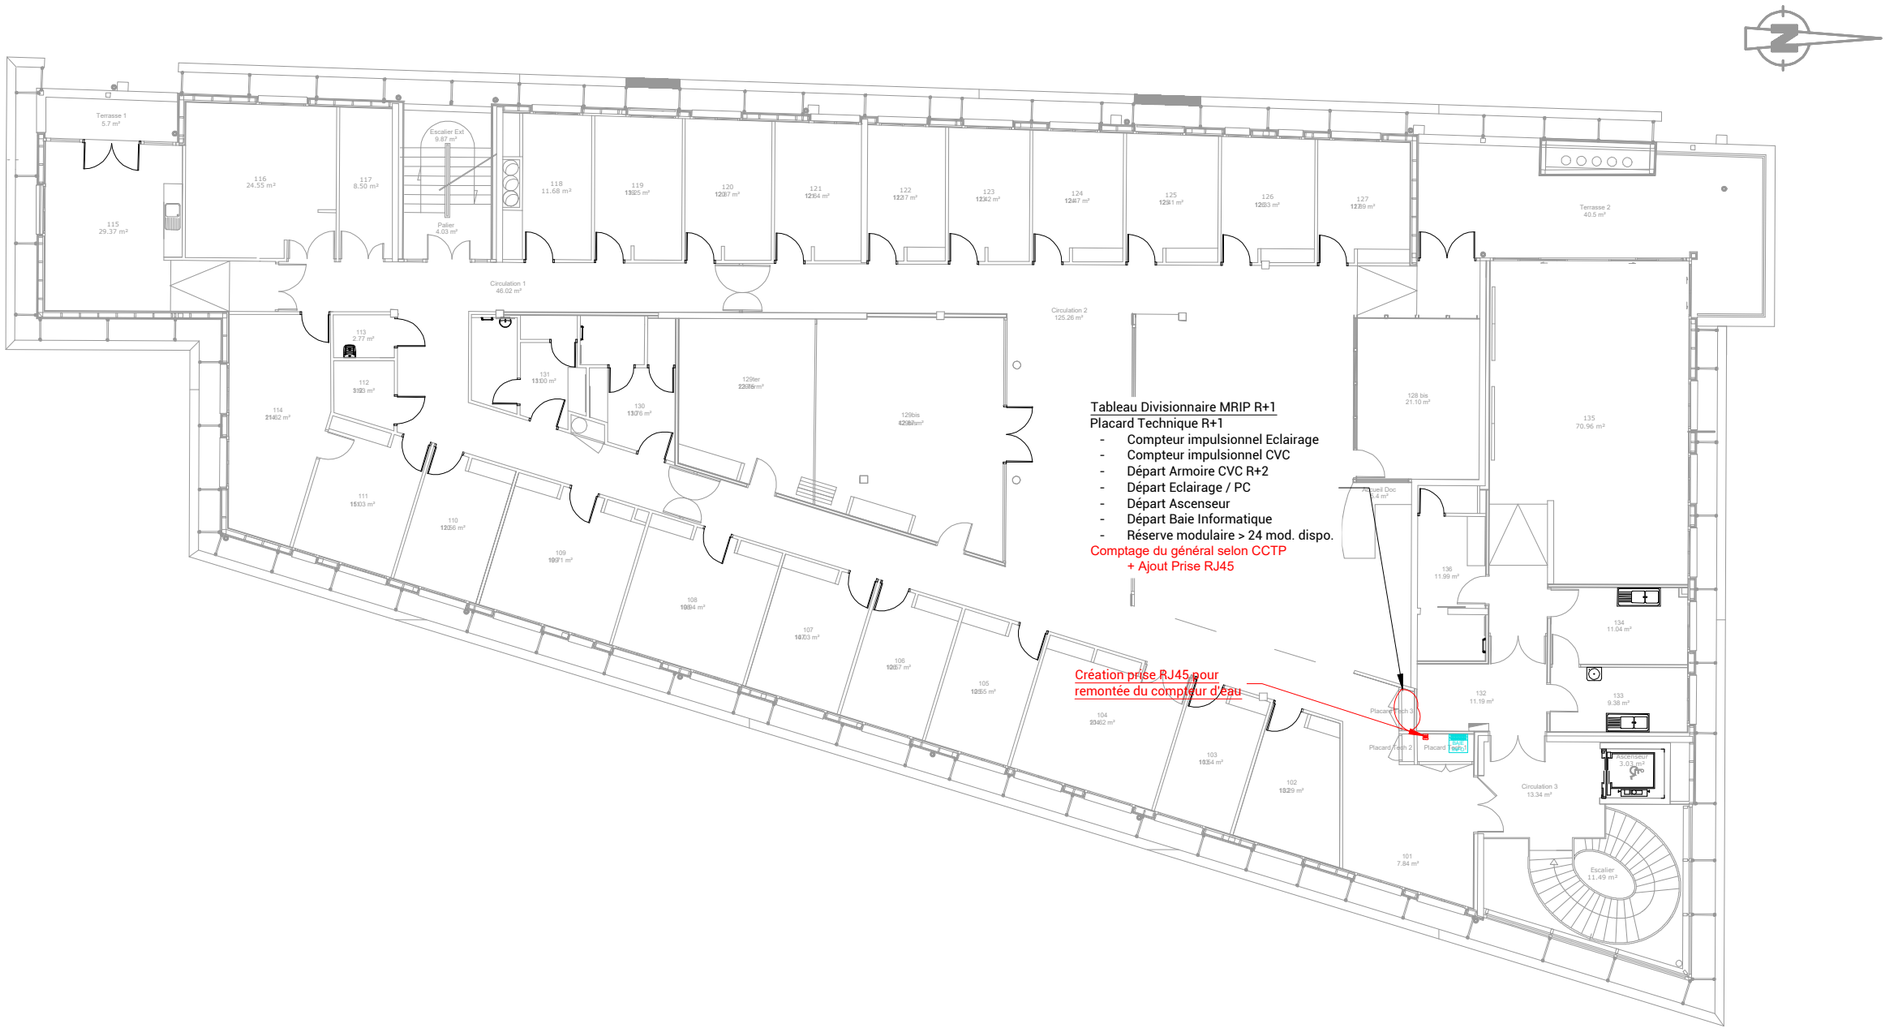

Affaire	24-086	Phase	DCE	Projet	PLAN MESURAGE - UNIVERSITE LA ROCHELLE		
Date	10/06/2026	Ech.	1/200	Plan	PLAN LOCALISATION - MRIP R+1	N° Plan	MRIP-ELEC-R+1

ABAQUE INGÉNIERIE

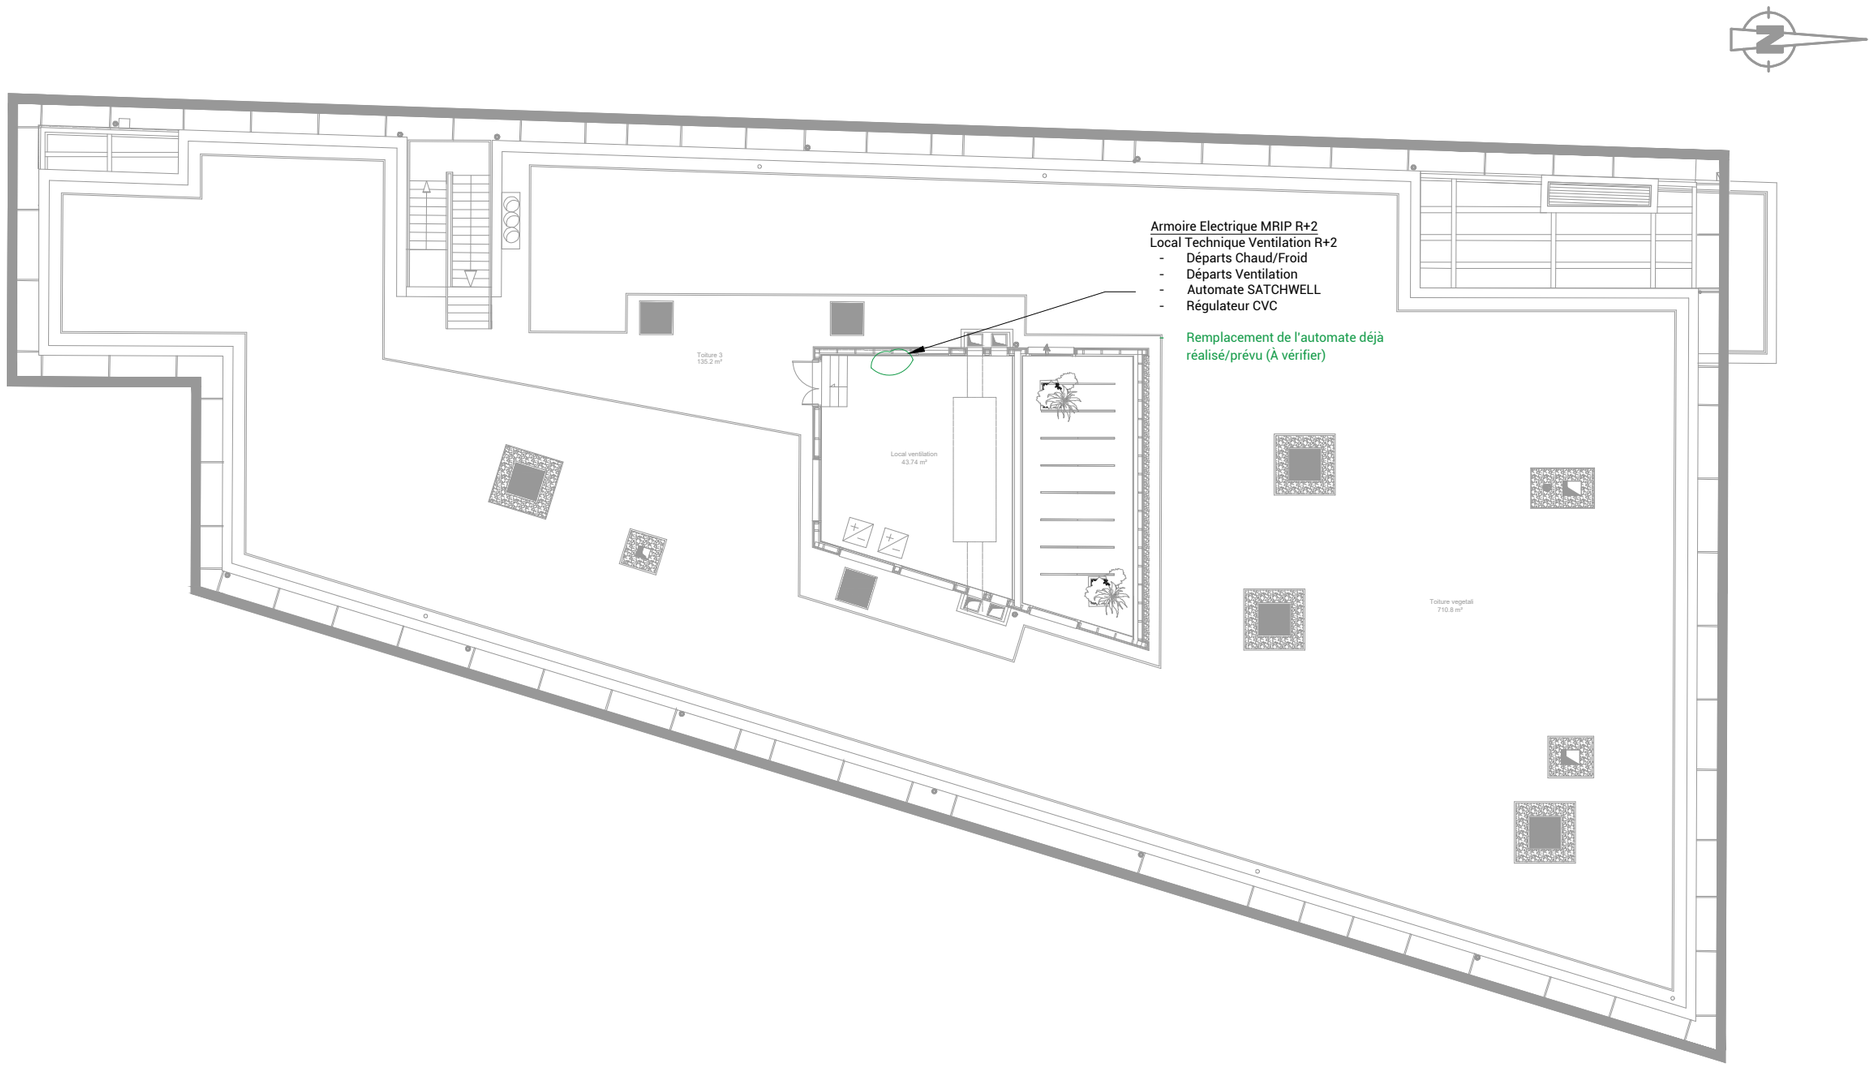

Affaire	24-086	Phase	DCE	Projet	PLAN MESURAGE - UNIVERSITE LA ROCHELLE		
Date	10/06/2026	Ech.	1/200	Plan	PLAN LOCALISATION - MRIP R+2	N° Plan	MRIP-ELEC-R+2

ABAQUE INGÉNIERIE