
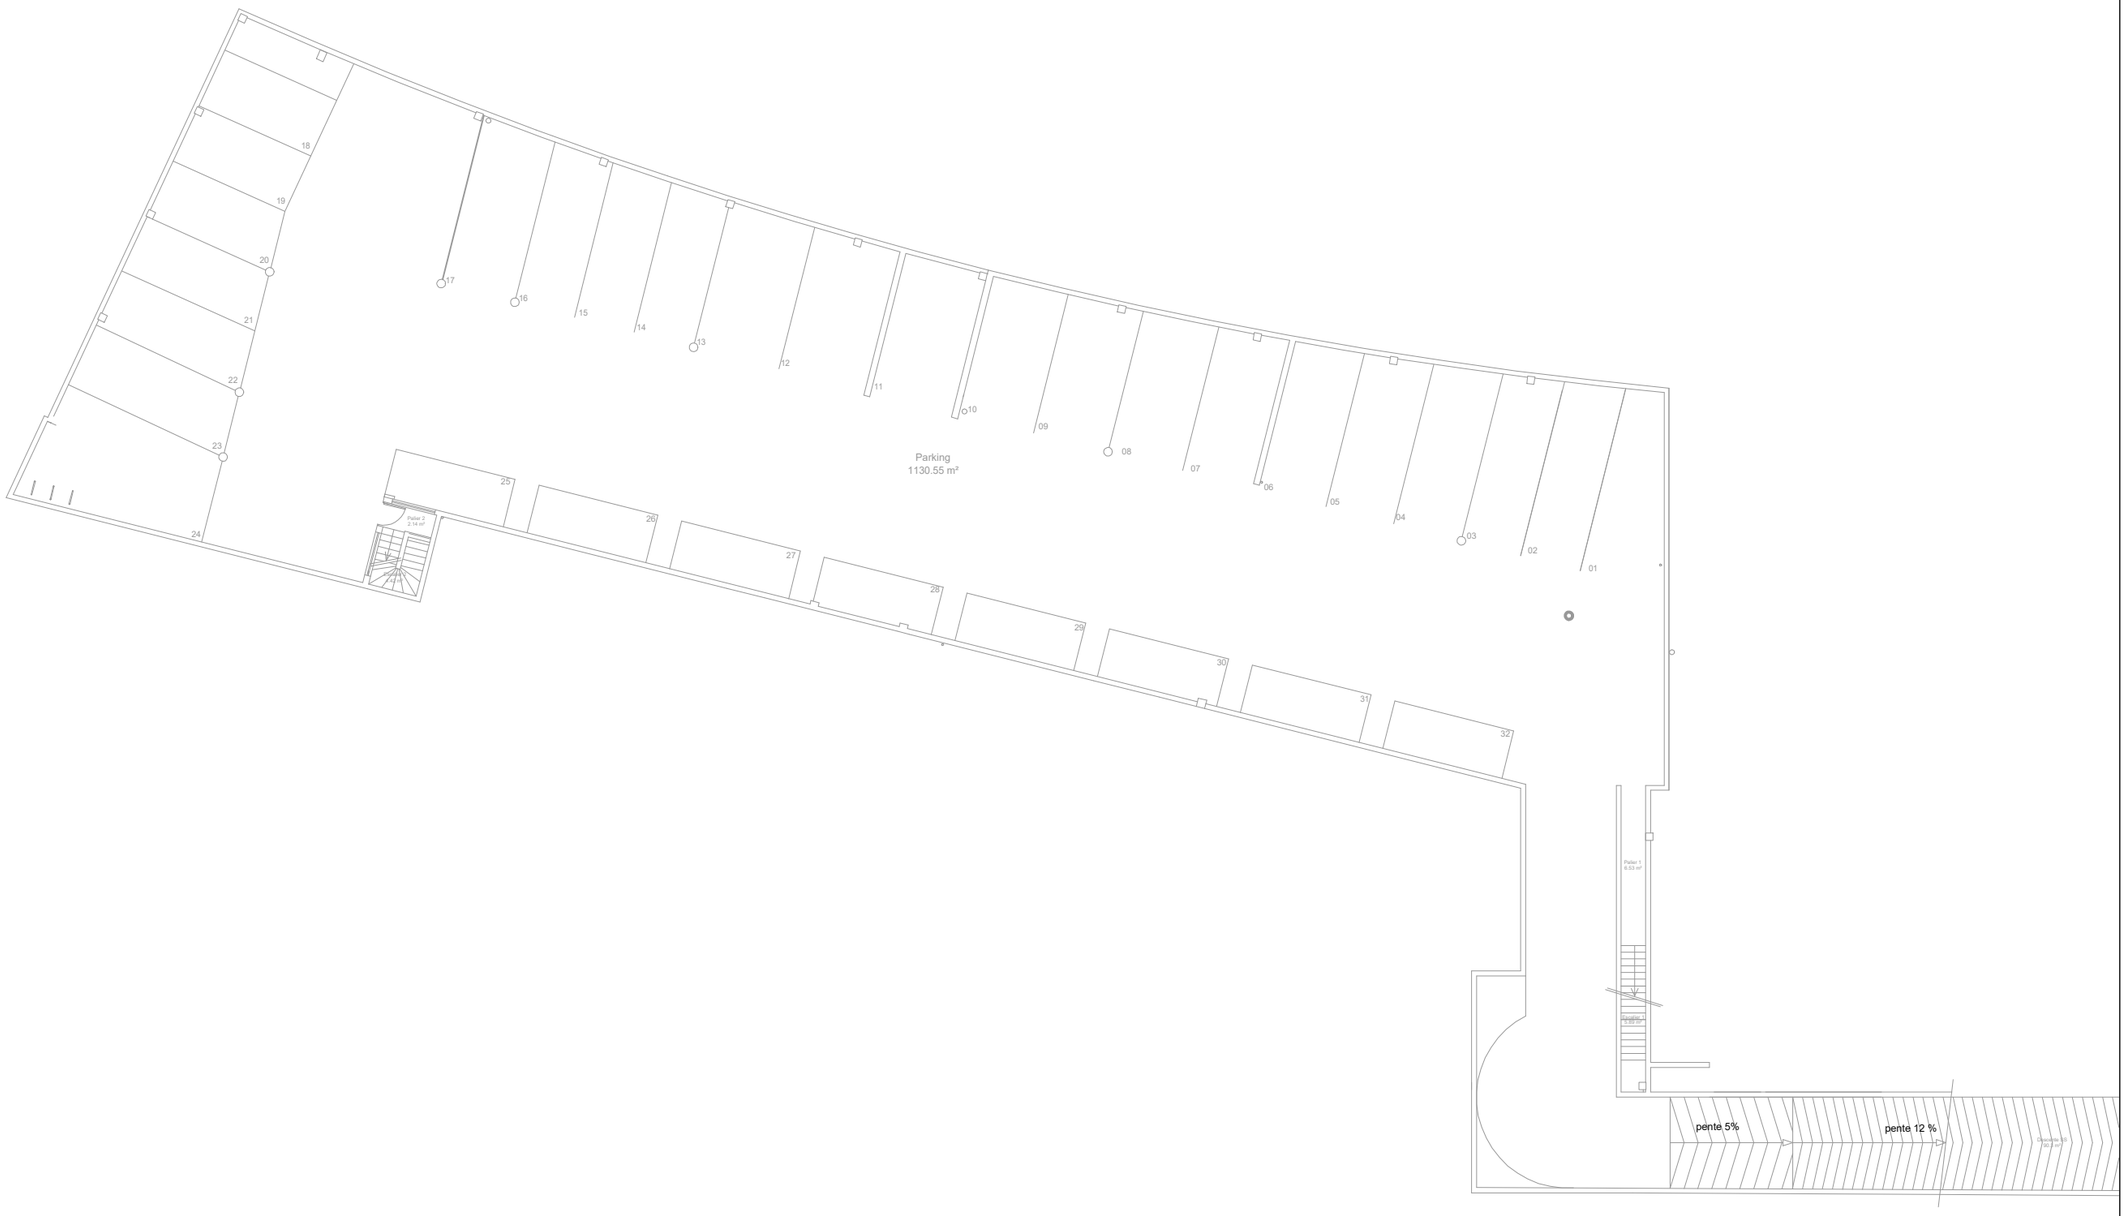



Affaire	24-086	Phase	DCE	Projet	PLAN MESURAGE - UNIVERSITE LA ROCHELLE		
Date	10/06/2026	Ech.	1/250	Plan	PLAN LOCALISATION - MSI SOUS SOL	N° Plan	MSI-ELEC-SS

ABAQUE INGÉNIERIE

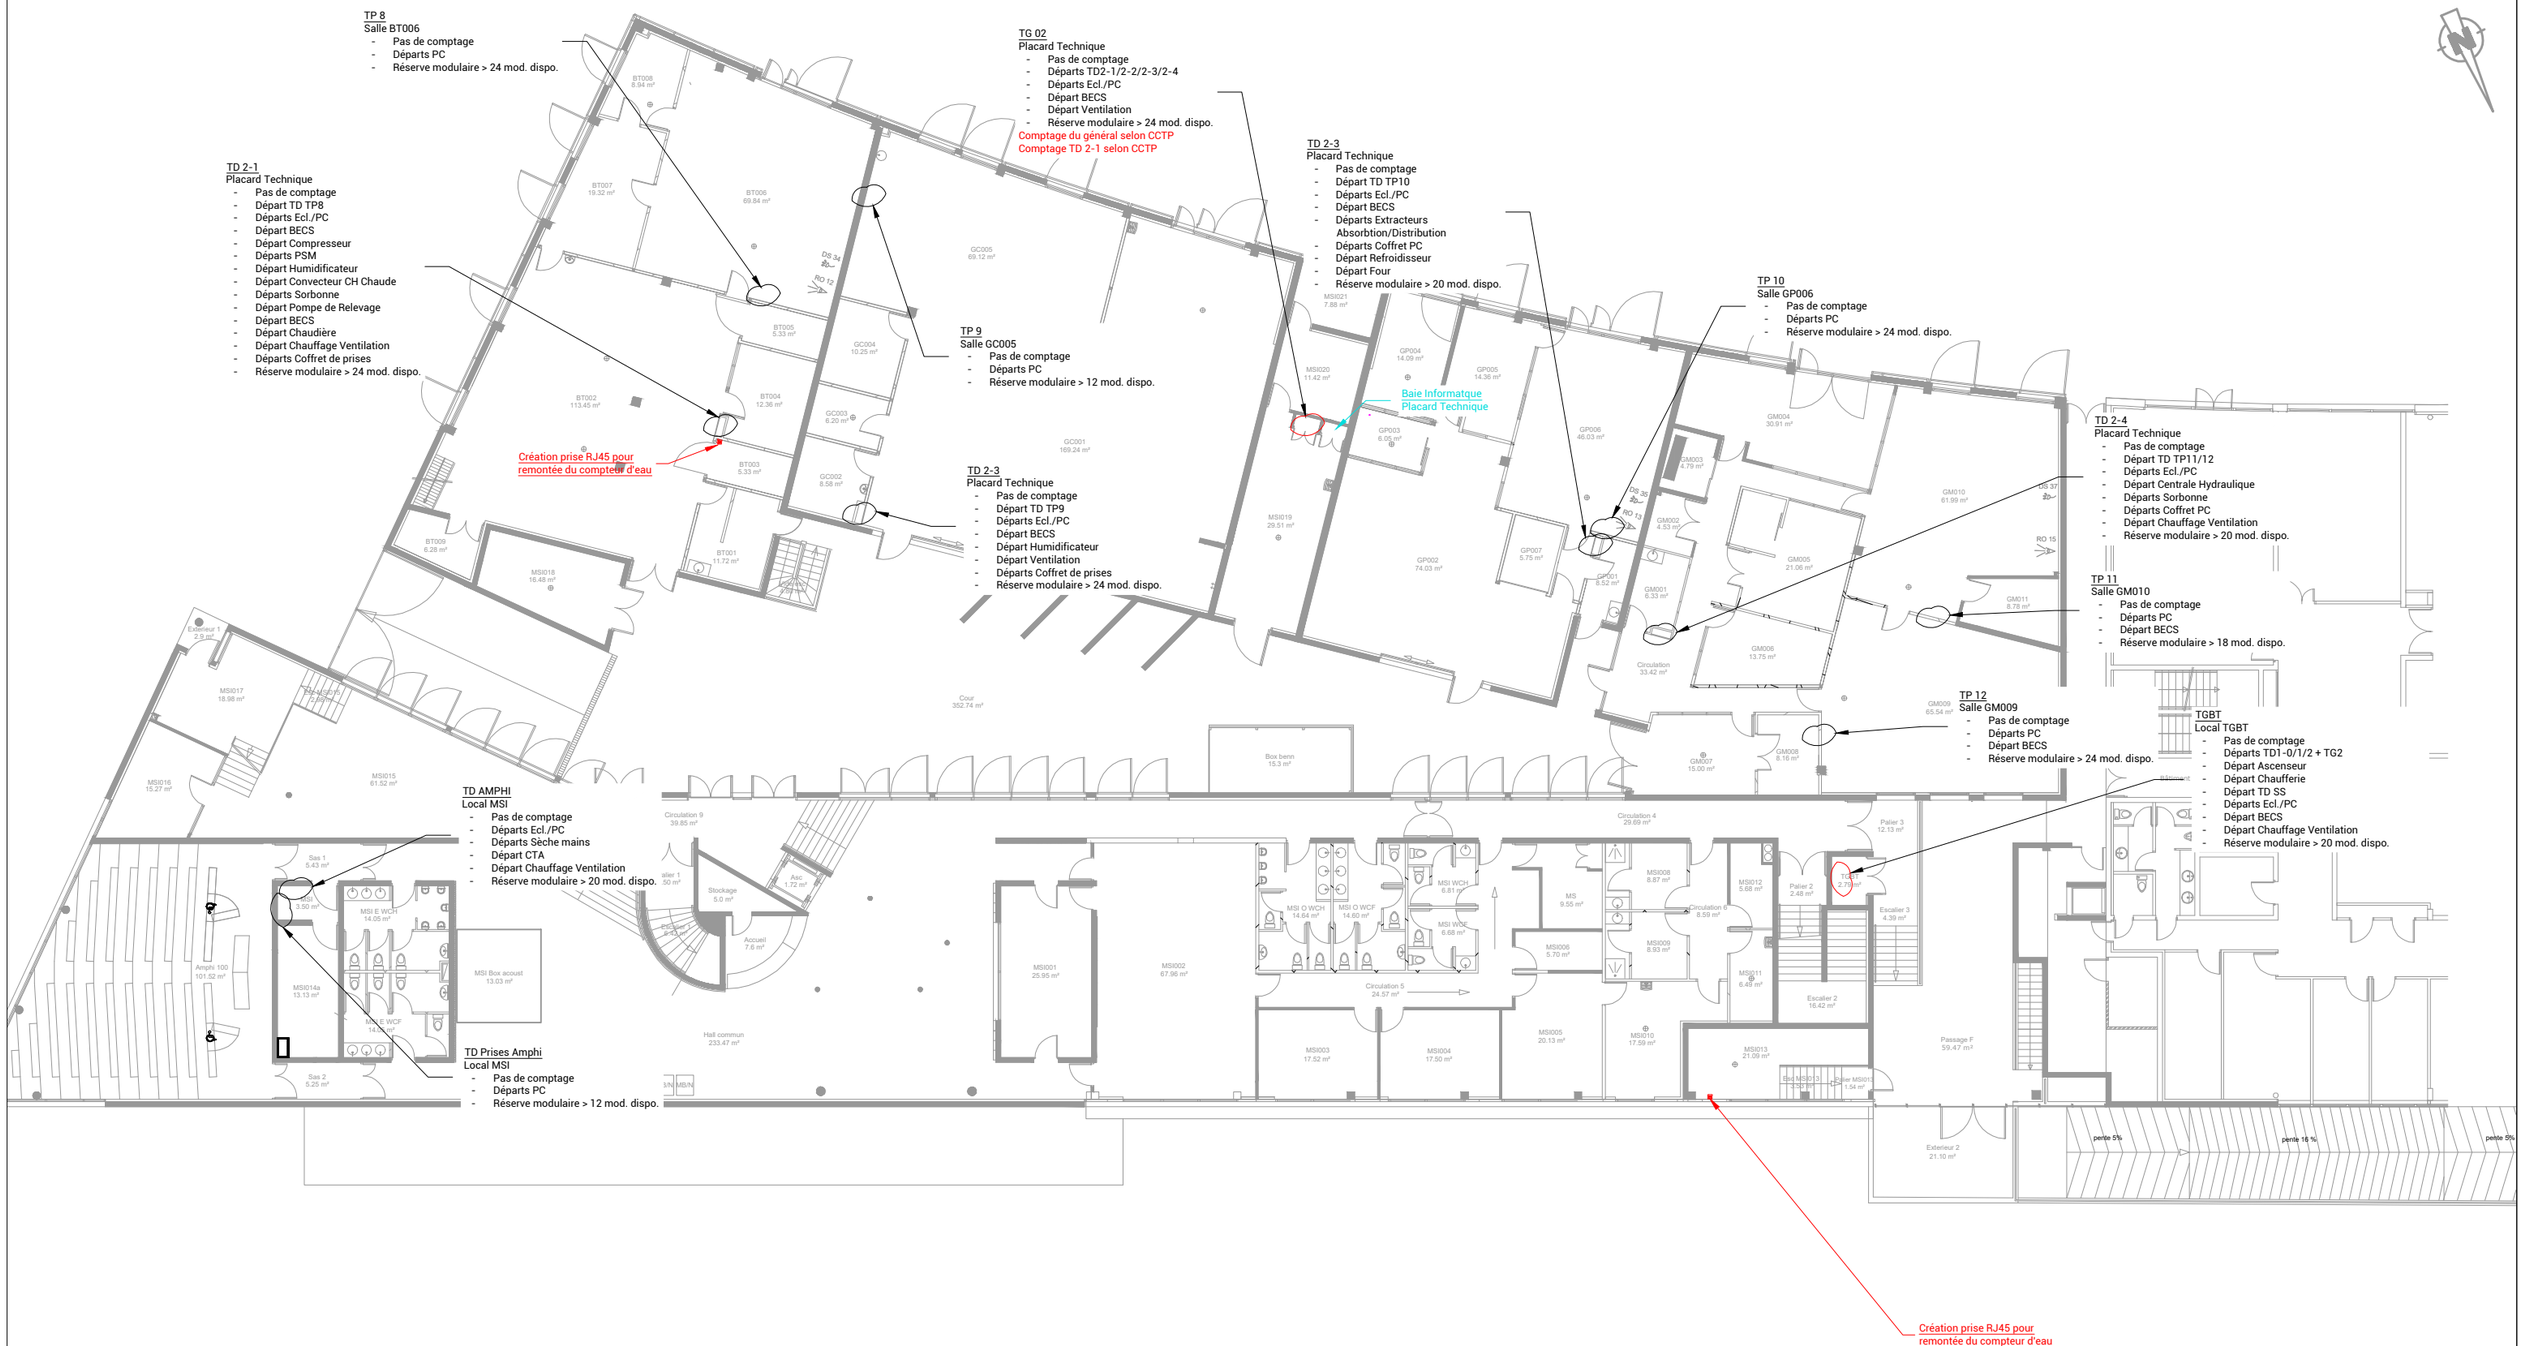


Affaire	24-086	Phase	DCE	Projet	PLAN MESURAGE - UNIVERSITE LA ROCHELLE		
Date	10/06/2026	Ech.	1/250	Plan	PLAN LOCALISATION - MSI RDC	N° Plan	MSI-ELEC-RDC

ABAQUE INGÉNIERIE

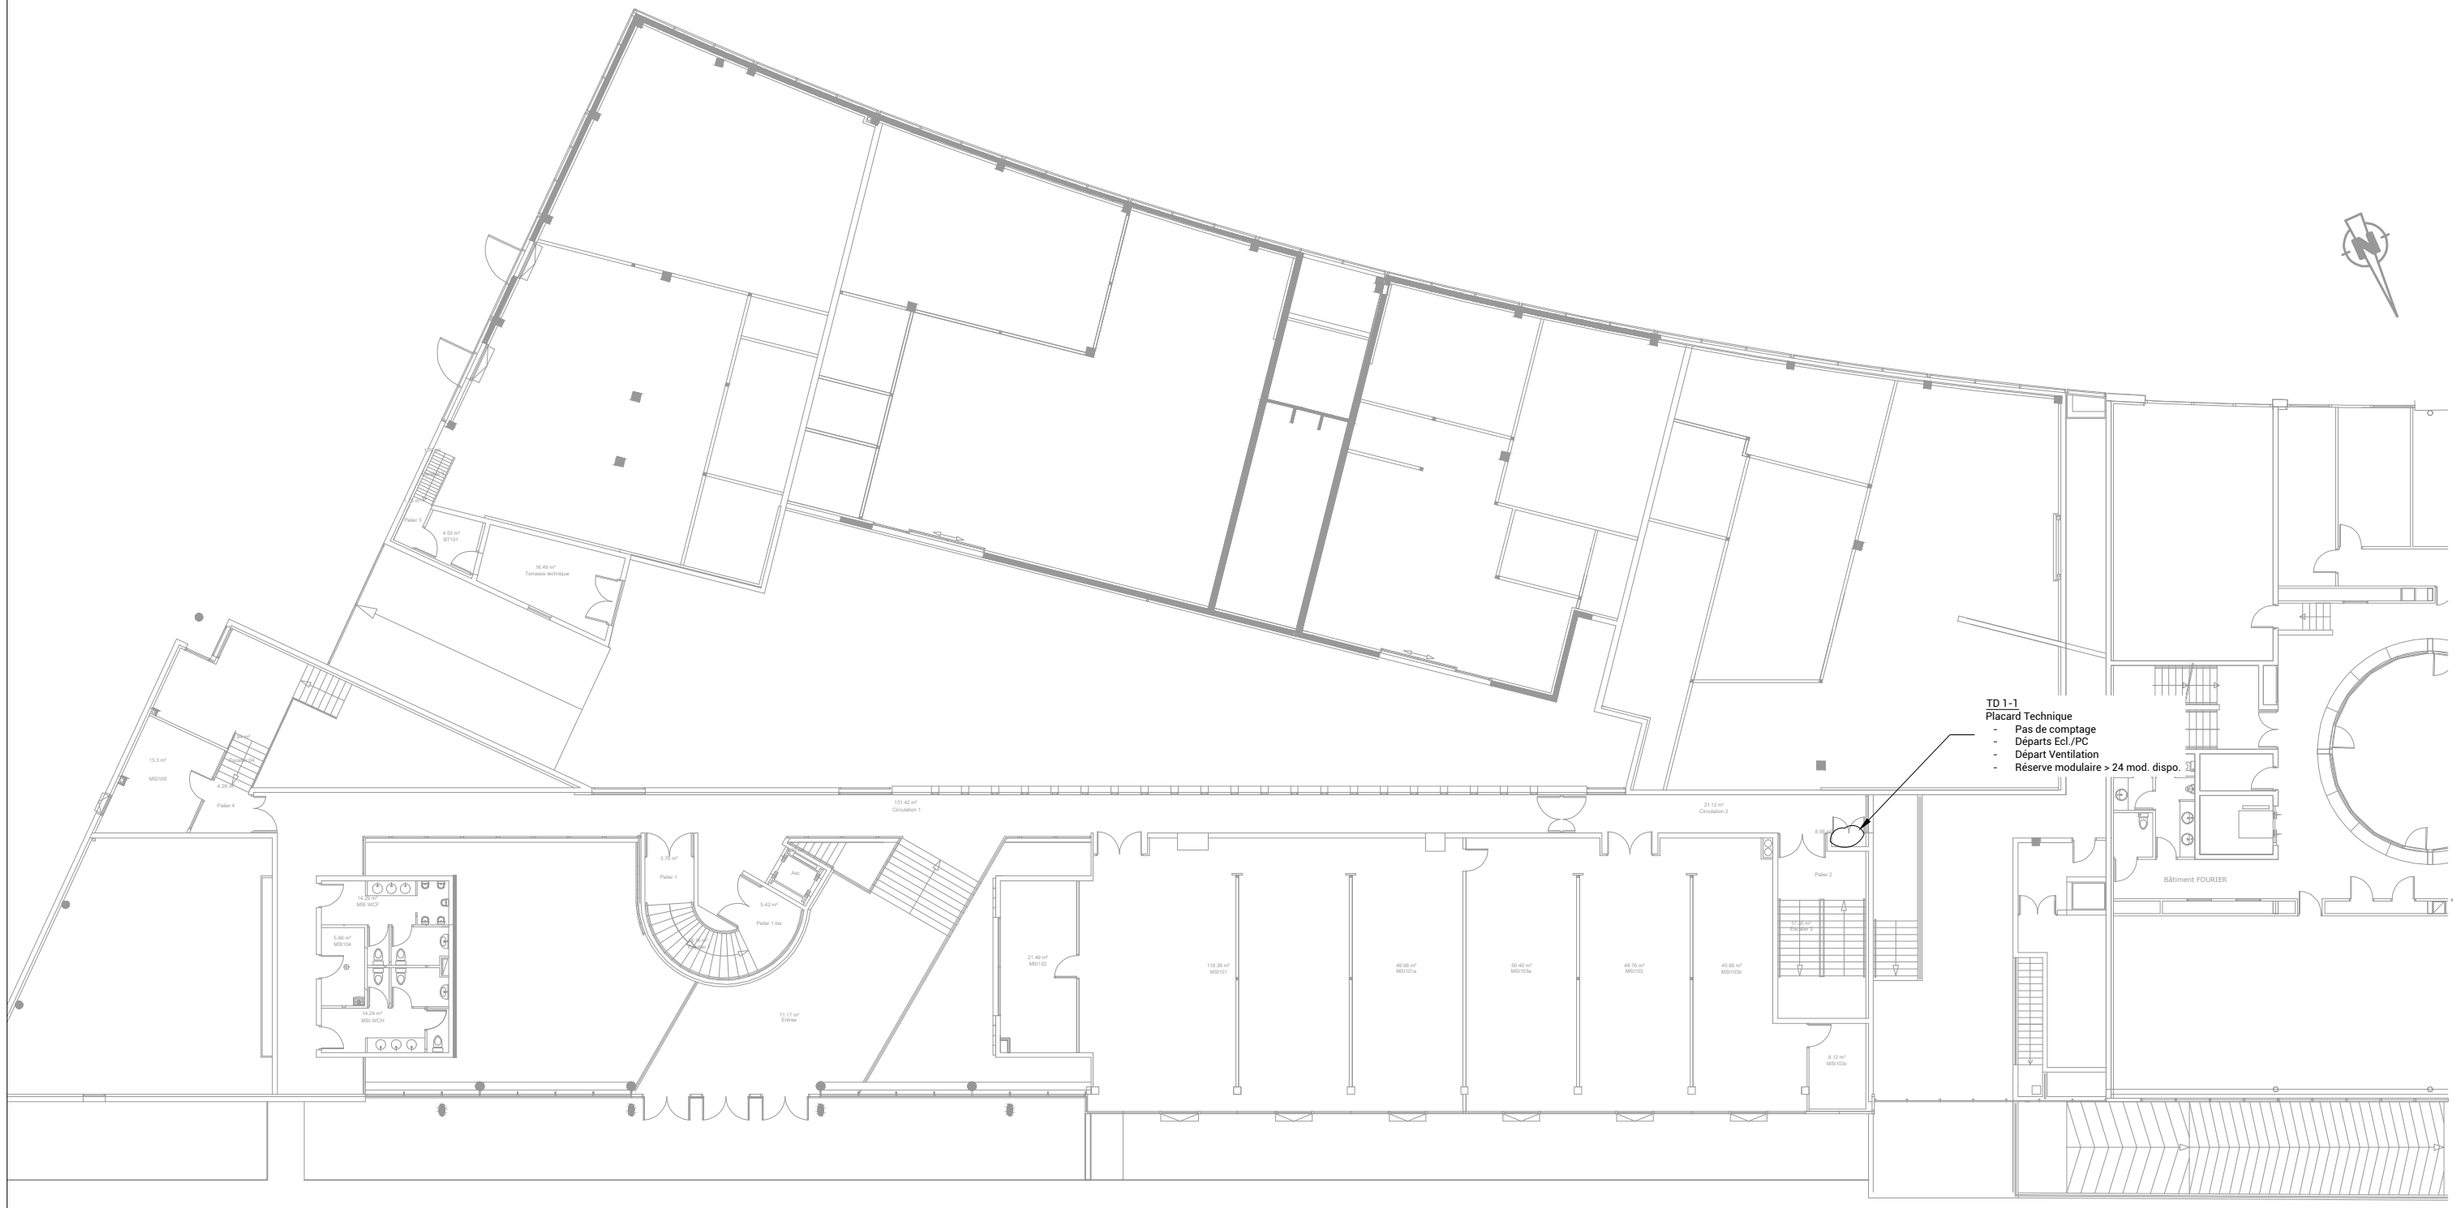

Affaire	24-086	Phase	DCE	Projet	PLAN MESURAGE - UNIVERSITE LA ROCHELLE		
Date	10/06/2026	Ech.	1/250	Plan	PLAN LOCALISATION - MSI R+1	N° Plan	MSI-ELEC-R+1

ABAQUE INGÉNIERIE

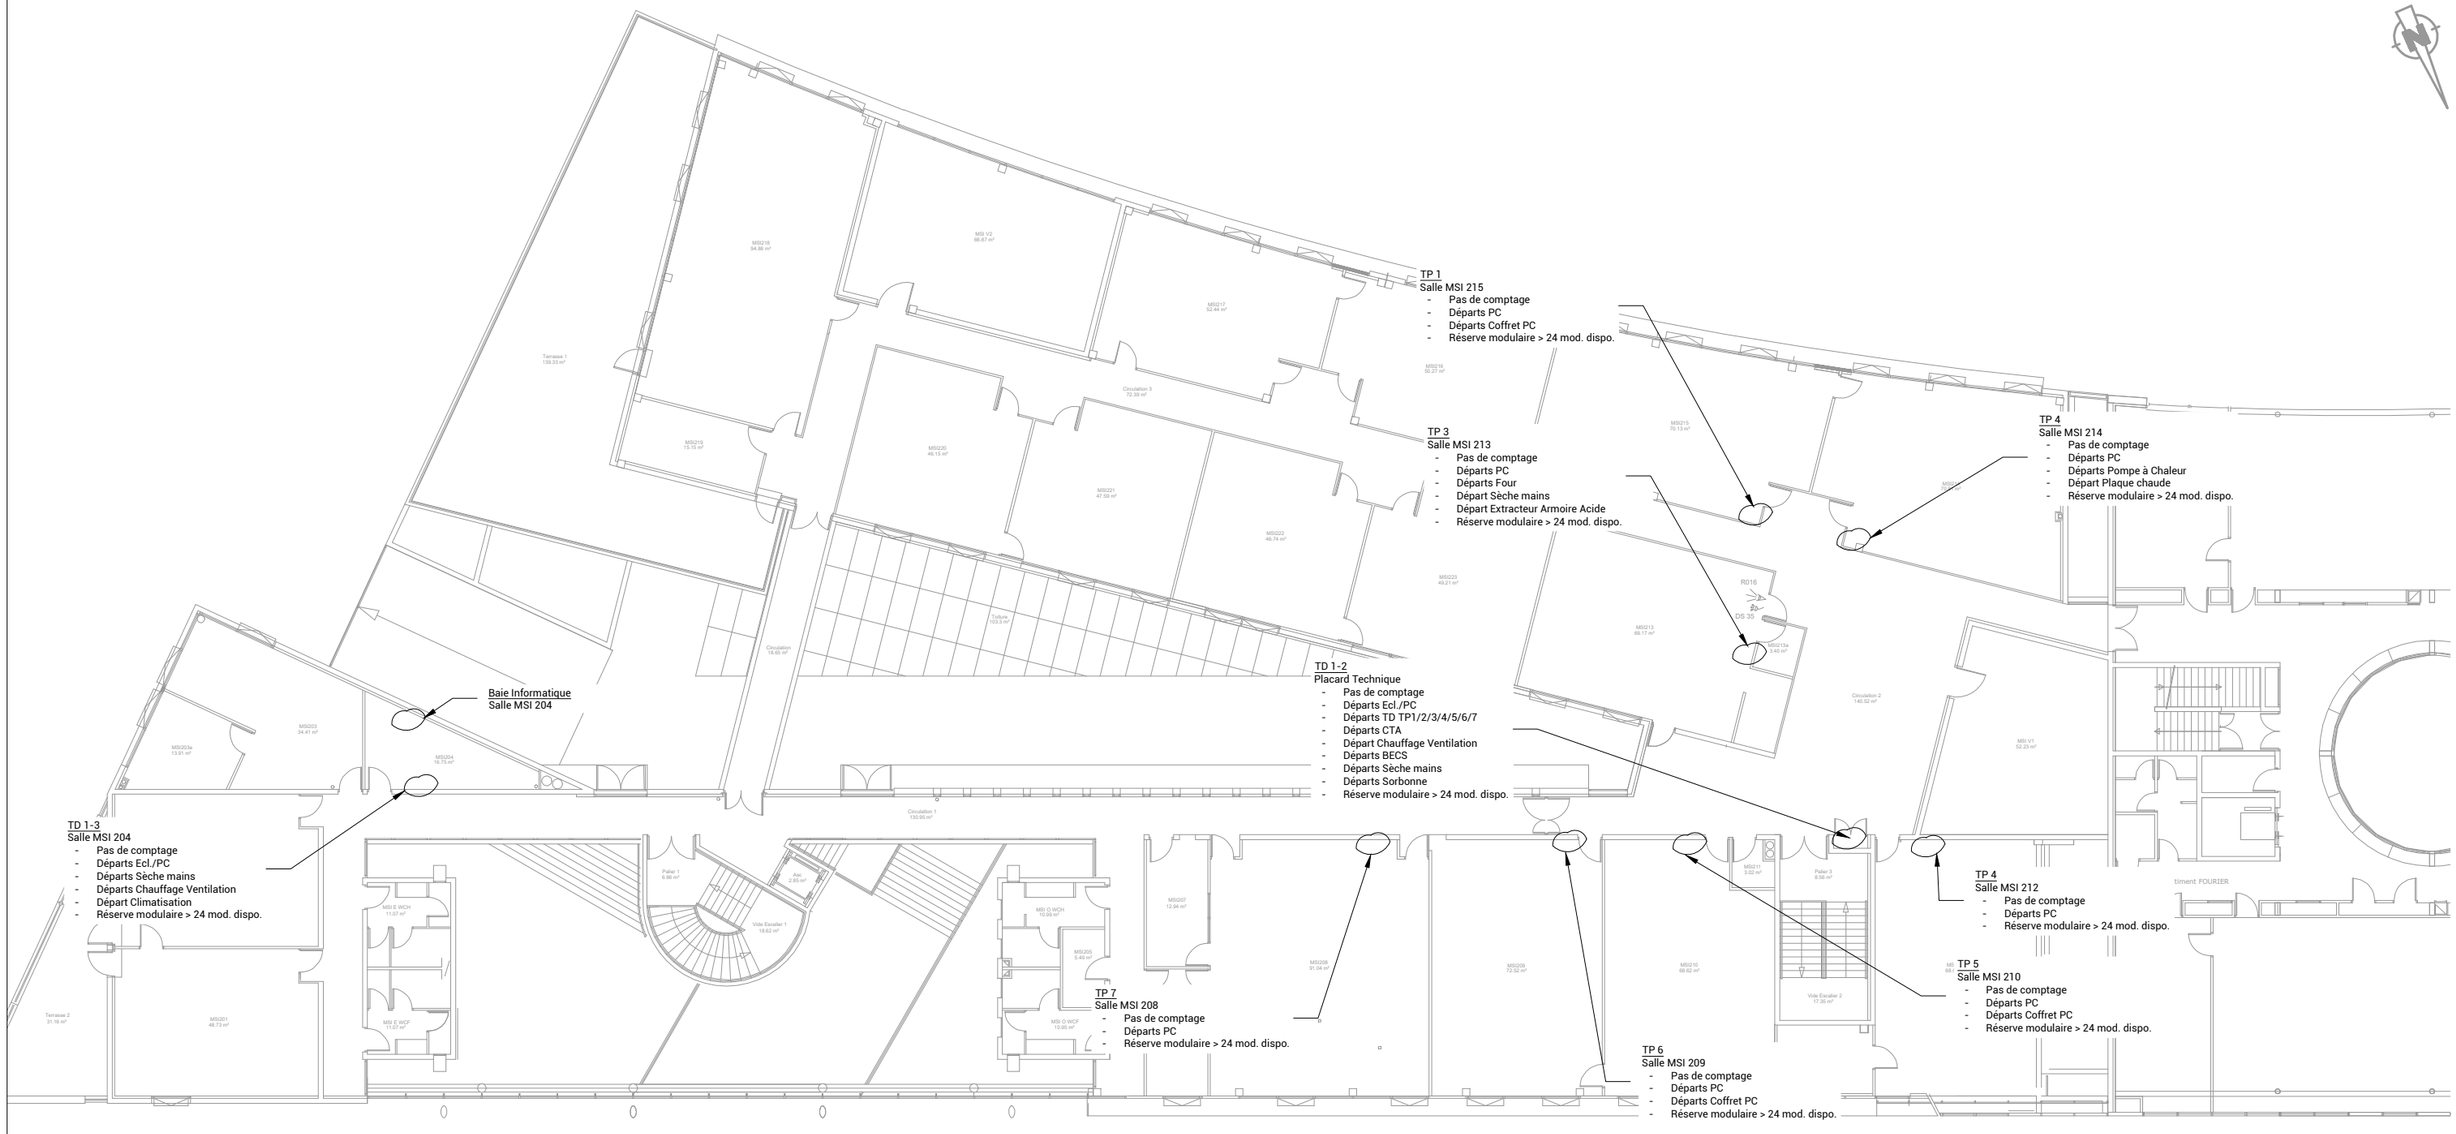

Affaire	24-086	Phase	DCE	Projet	PLAN MESURAGE - UNIVERSITE LA ROCHELLE		
Date	10/06/2026	Ech.	1/250	Plan	PLAN LOCALISATION - MSI R+2	N° Plan	MSI-ELEC-R+2

ABAQUE INGÉNIERIE



Affaire	24-086	Phase	DCE	Projet	PLAN MESURAGE - UNIVERSITE LA ROCHELLE		
Date	10/06/2026	Ech.	1/250	Plan	PLAN LOCALISATION - MSI R+3	N° Plan	MSI-ELEC-R+3

ABAQUE INGÉNIERIE