
PLAN DU RDC - DEPOSE

Eléments déposés par le lot curage
Eléments déposés par le lot gros oeuvre
Eléments déposés par le lot menuiseries ext

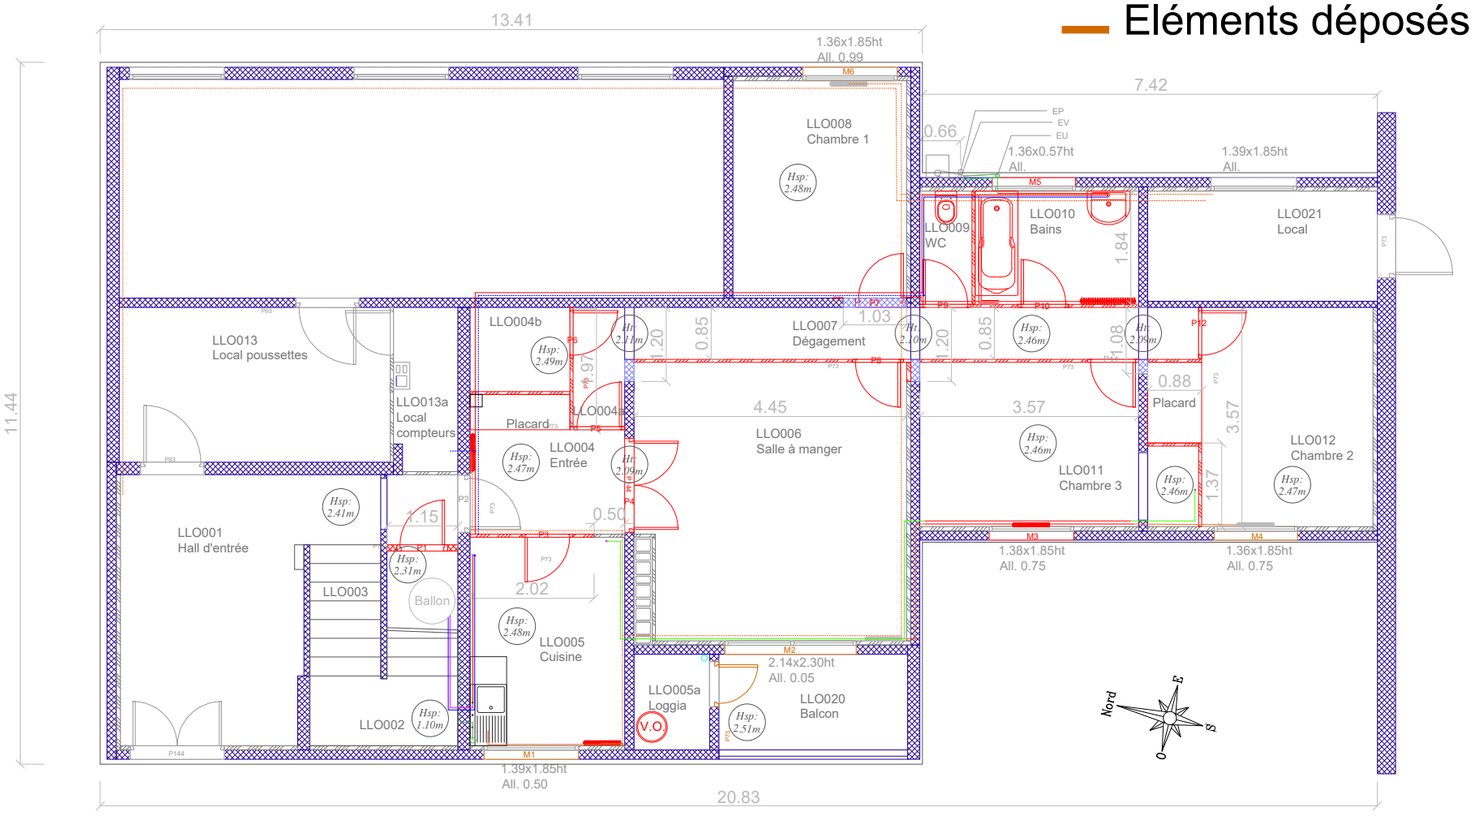

EC Nappe basse
EC Nappe haute
Chauffage Nappe basse
Chauffage Nappe haute
EF Nappe haute
EF Nappe basse
EV Nappe basse
RESEAU COLLECTIF

LID-INGÉNIERIE

LID INGENIERIE
35 Rue du Docteur Opois - 14780 Lion Sur Mer
contact@lid-ingenierie.fr

LEPLANQUAIS ARCHITECTE
16 Rue de la ferme - 14780 Lion Sur Mer
edith@leplanquais-architecte.fr

LEPLANQUAIS ARCHITECTE

Université de Caen
Esplanade de la Paix
CS 14032
14032 Caen Cedex 5
Tél : 02 31 56 50 24

UNIVERSITÉ CAEN NORMANDIE

Nom du projet :	Antenne SSE	Phase :	DCE
Présentation :	RDC - PLAN DEPOSE		
Pièce :		Echelle :	1/100
Dessiné par :	LID	Date :	10/09/2026