
PLAN DU RDC - PROJET

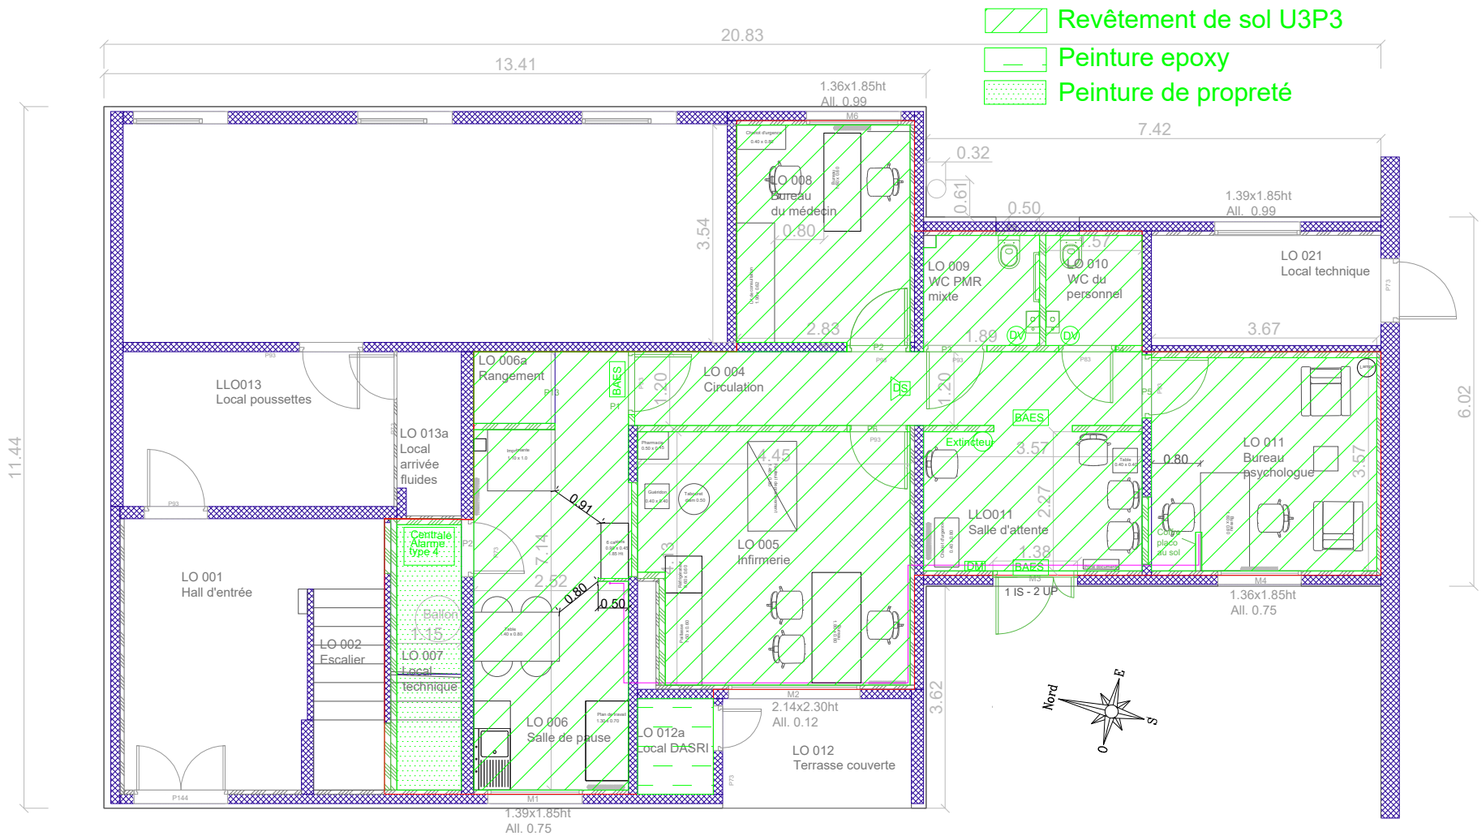

LID-INGÉNIERIE

LID INGENIERIE
35 Rue du Docteur Opois - 14780 Lion Sur Mer
contact@lid-ingenierie.fr

LEPLANQUAIS ARCHITECTE
16 Rue de la ferme - 14780 Lion Sur Mer
edith@leplanquais-architecte.fr

LEPLANQUAIS ARCHITECTE

Université de Caen
Esplanade de la Paix
CS 14032
14032 Caen Cedex 5
Tél : 02 31 56 50 24

UNIVERSITÉ CAEN NORMANDIE

Nom du projet :	Antenne SSE	Phase :	DCE
Présentation :	REVETEMENTS DE SOL		
Pièce :		Echelle :	1/100
Dessiné par :	LID	Date :	10/09/2026