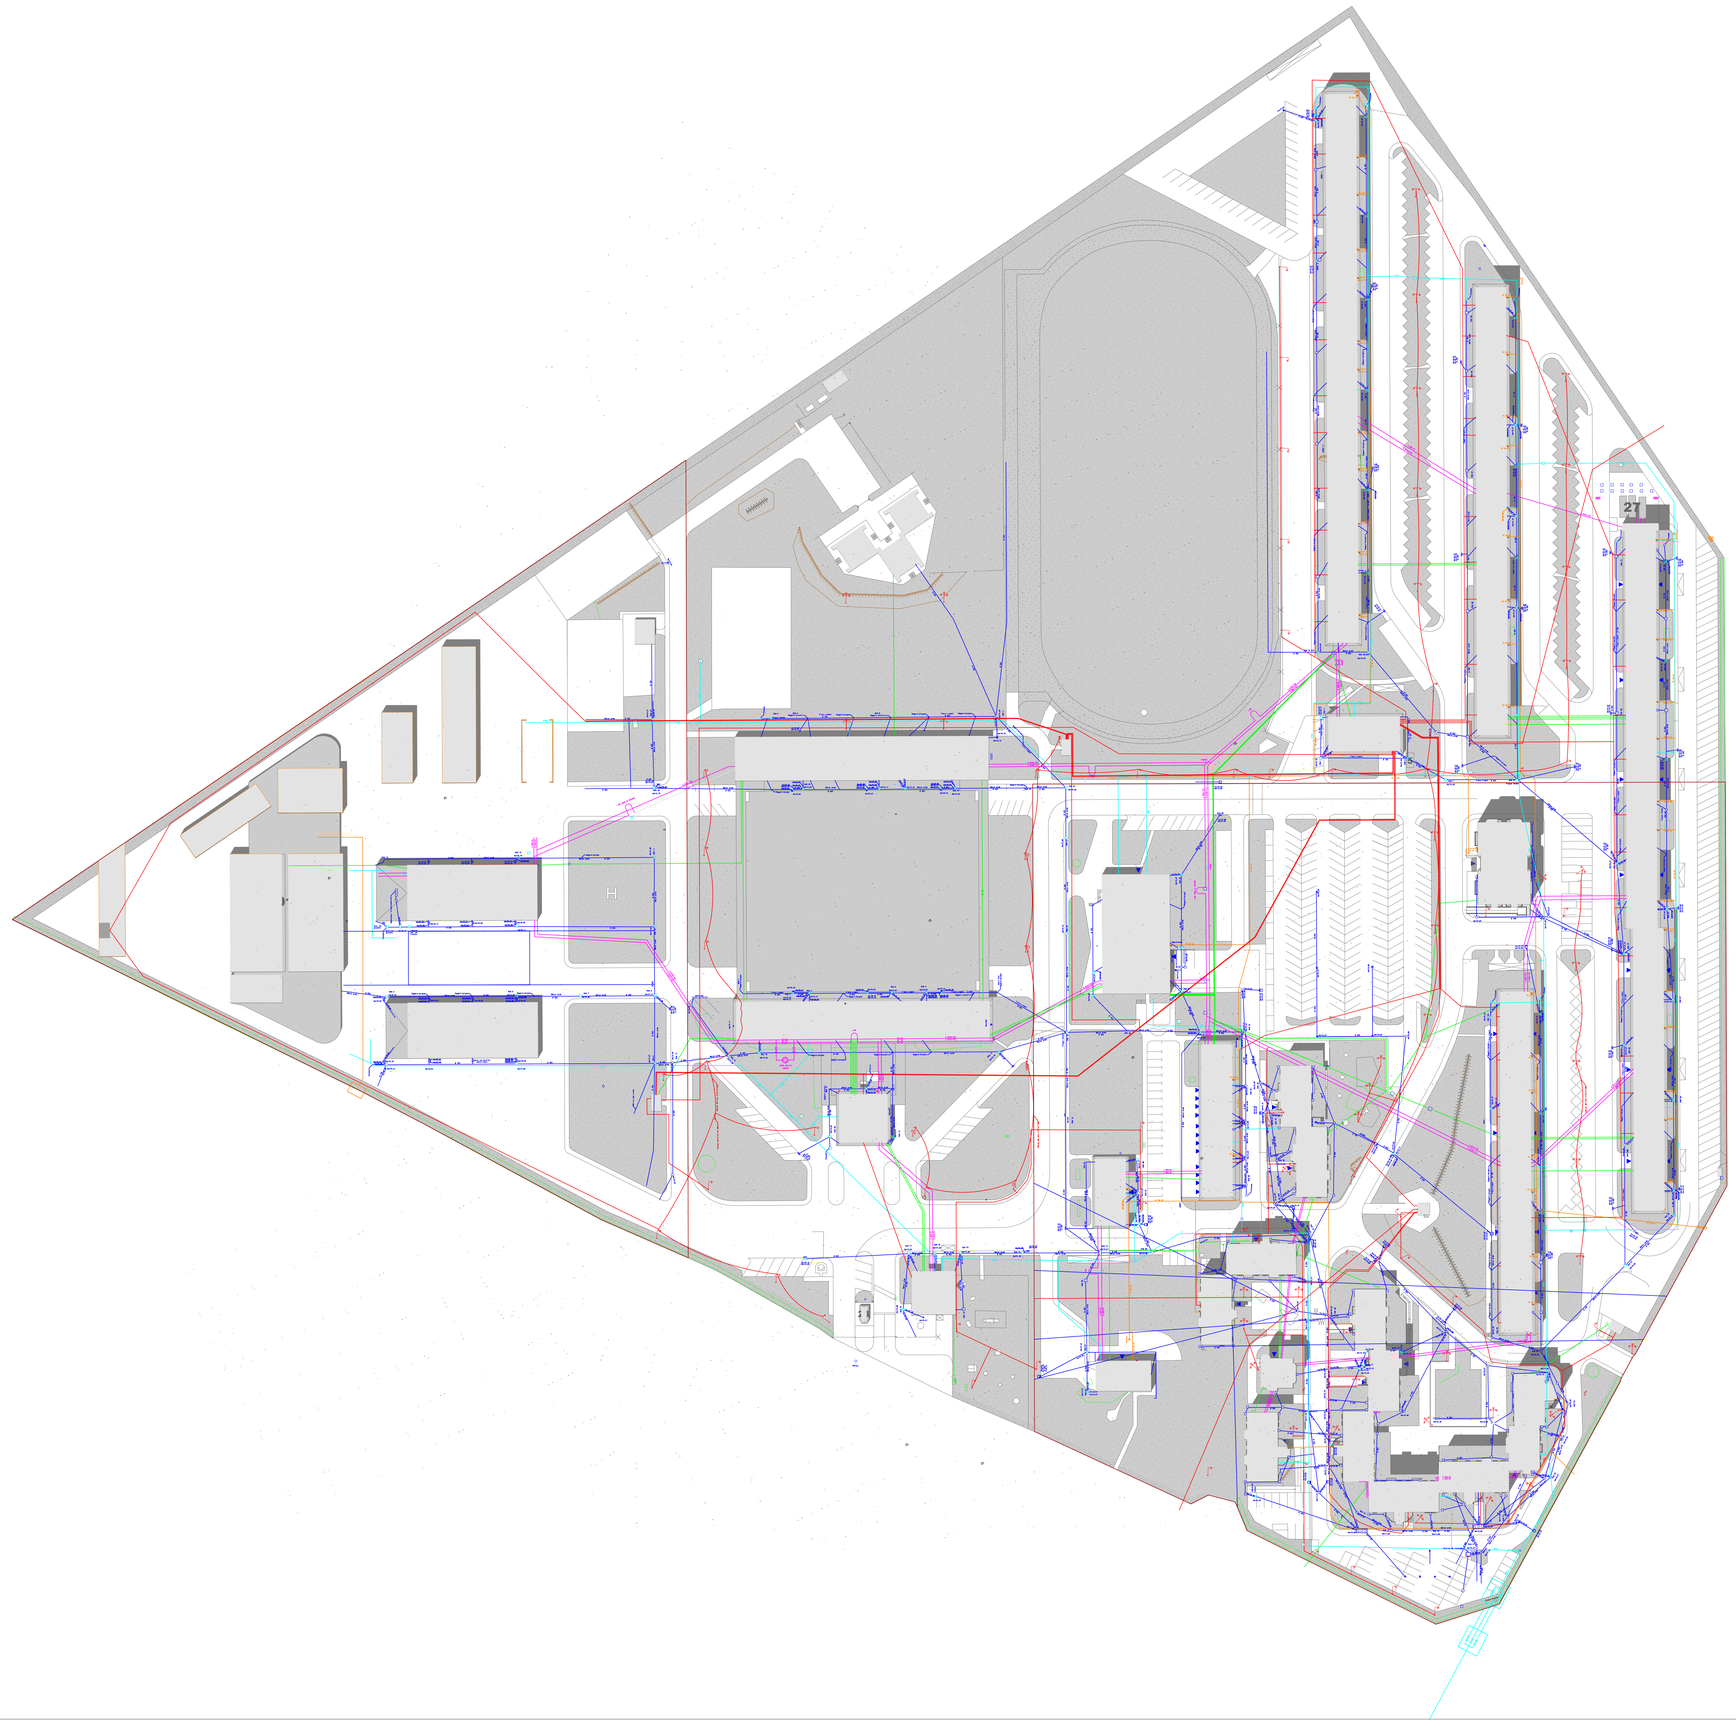


Légende

- Bouche câble de terre
- Poteaux électriques
- Réseaux d'alimentation électrique haute tension
- Réseaux d'alimentation électrique basse tension
- Sortie électrique d'ancien candélabre
- Candélabres
- Réseaux d'éclairage aériens
- Réseaux d'éclairage enterrés
- Bouche de gaz
- Borne de gaz
- Coffret de gaz
- Armoire de gaz
- Réseaux de gaz enterrés
- Bouche d'eau potable
- Borne incendie
- Réseaux d'adduction d'eau potable enterrés
- Canalisations de chauffage
- Armoire de télécommunication
- Plaques de télécommunication
- Câbles de télécommunication
- Assainissement EP

MAITRE D'OUVRAGE /

MINISTERE DE L'INTERIEUR
PREFECTURE DE POLICE

EQUIPE DE MAITRISE D'OEUVRE / **Architecte Mandataire :** AIP
Ingenierie / Economiste: ALTEREA
Fluide / Thermique: ALTEREA

Agence Ile de France
24 rue de la Dhuys
93100 MONTREUIL
Tel : 01.78. 90.45.51

www.a-i-p.fr
archi@a-i-p.fr

3 Rue Rondelet
75012 Paris

OPERATION /

REHABILITATION DE LA CASERNE DE MELUN
159 LOGEMENTS COLLECTIFS

FAIS	ESQ	DIAG	**APS**	APD PC	PRO	DCE

Plan des réseaux existants

N	DATE /	ECHELLE /	INDICE /
	Septembre 2017	1/700	02