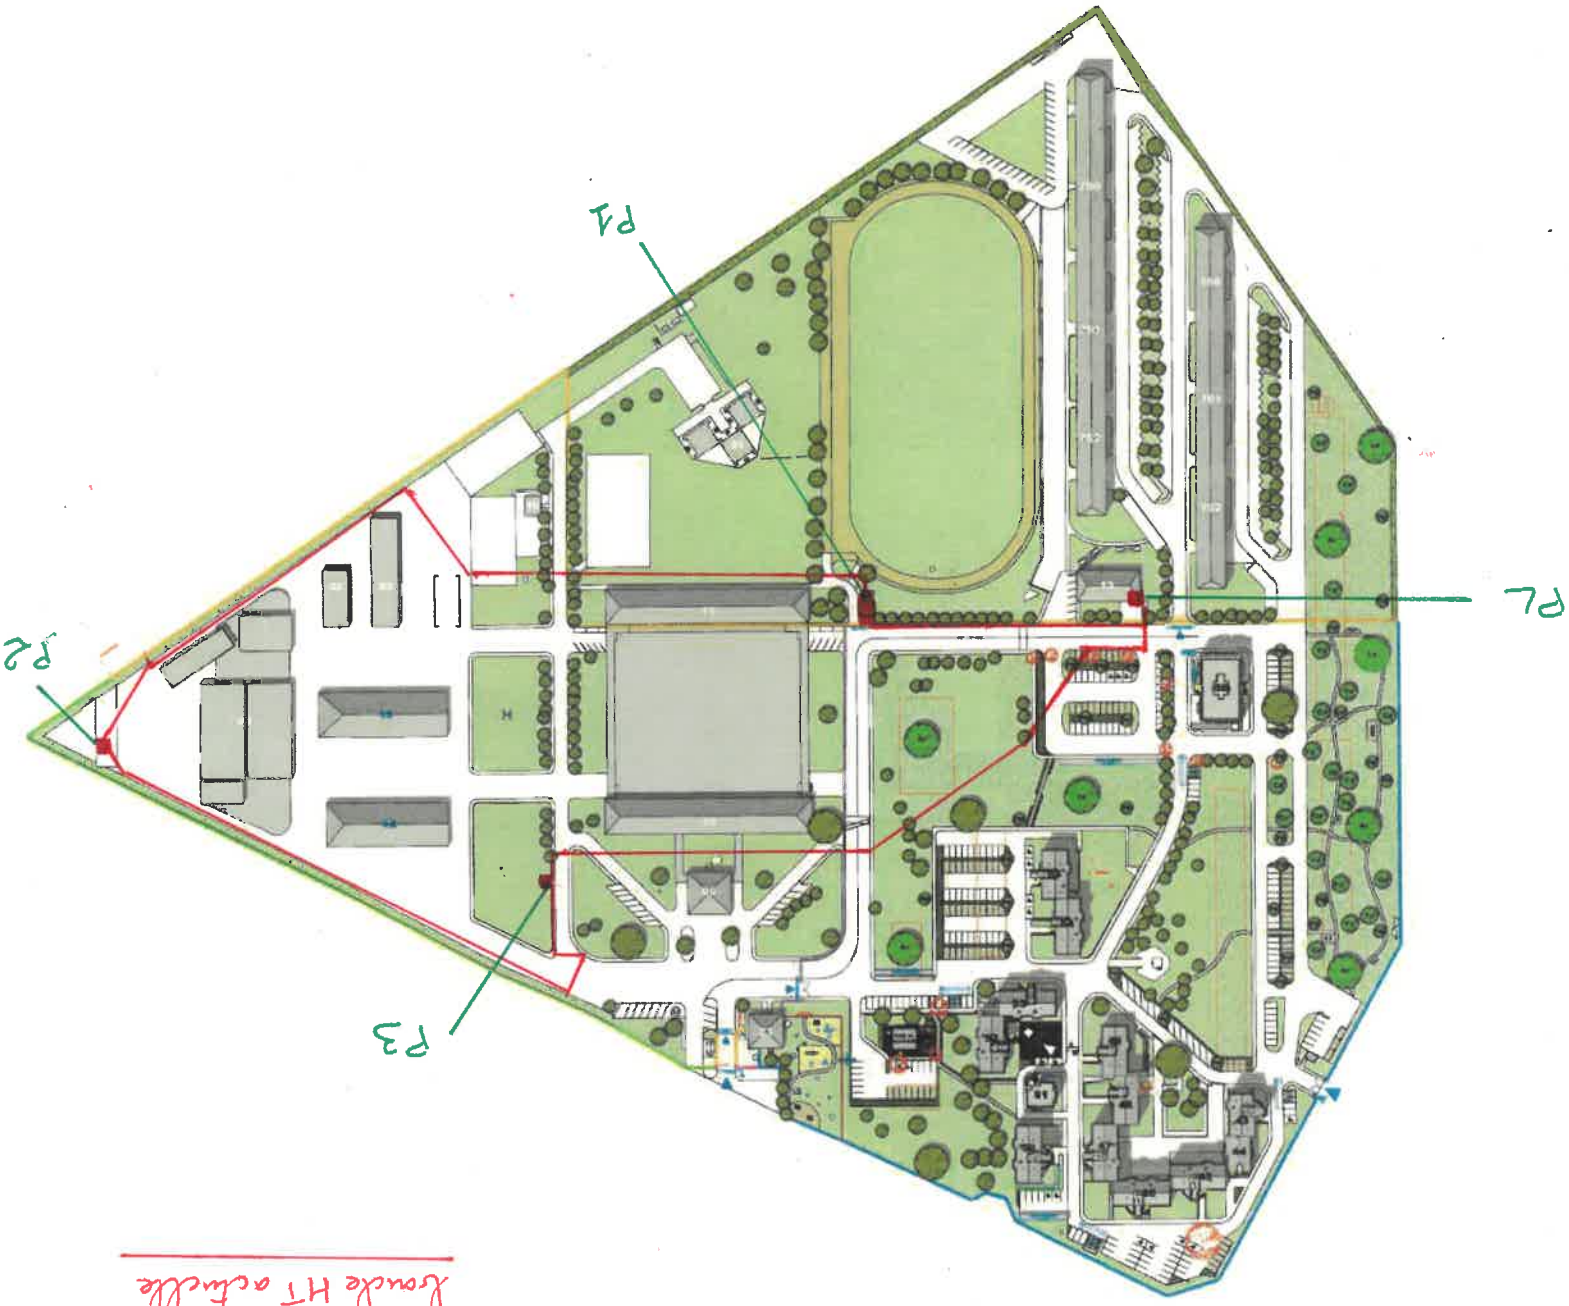


Légende

MAITRE D'OUVRAGE /
MINISTERE DE L'INTERIEUR
PREFECTURE DE POLICE

EQUIPE DE MAITRISE D'OEUVRE / Architecte Mandataire : AIP
Ingénierie / Economiste: ALTEREA
Fluide / Thermique ALTEREA

OPERATION /
REHABILITATION DE LA CASERNE DE MELUN
154 LOGEMENTS COLLECTIFS

ESQ | APS | APD | PRO | **DCE**

Plan de masse projeté

N	DATE /	ECHELLE /	INDICE /
	Avril 2018	1/700	01