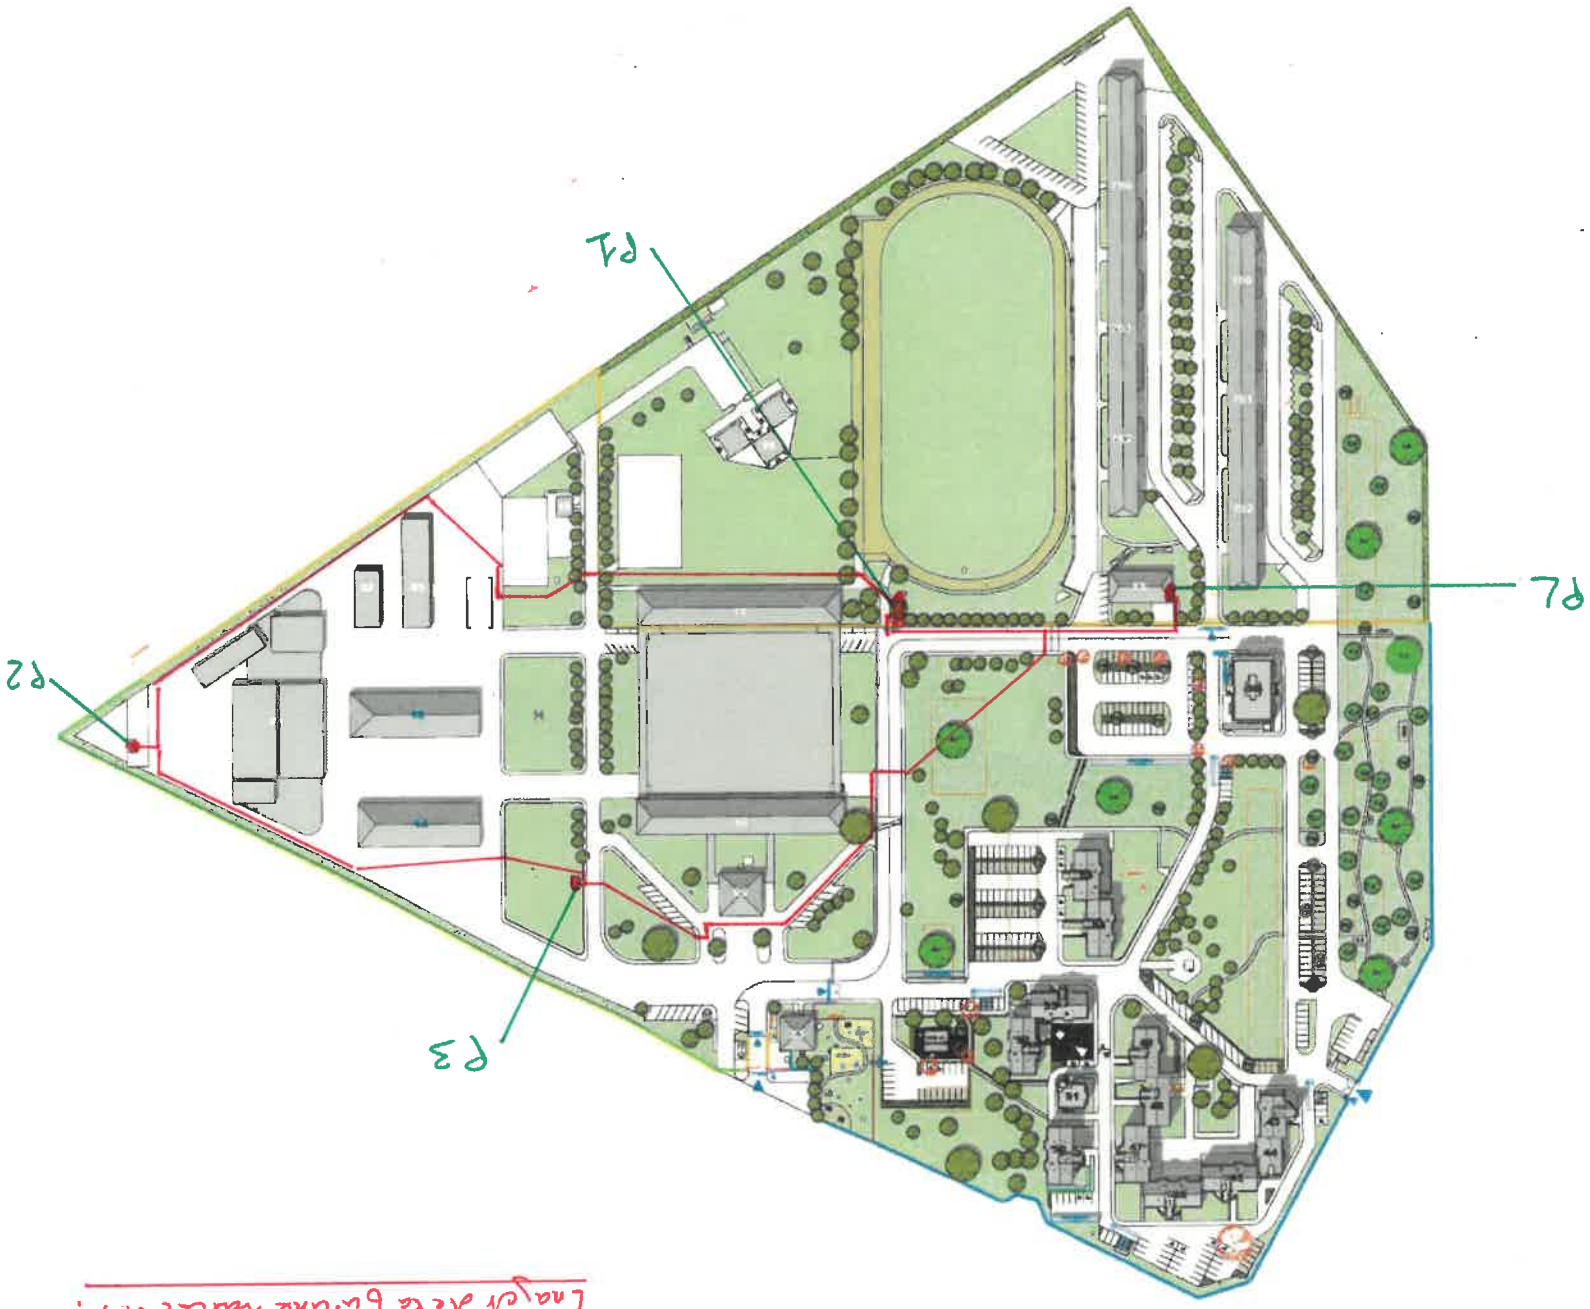


Légende

MAITRE D'OUVRAGE /
MINISTERE DE L'INTERIEUR
PREFECTURE DE POLICE

EQUIPE DE MAITRISE D'OEUVRE / Architecte Mandataire : AIP
Ingénierie / Economiste: ALTEREA
Fluide / Thermique: ALTEREA

OPERATION /
REHABILITATION DE LA CASERNE DE MELUN
154 LOGEMENTS COLLECTIFS

ESQ APS APD PRO DCE

Plan de masse projeté

N | DATE / Avril 2018 | ECHELLE / 1/700 | INDICE / 01