FOLIO	DESIGNATION	DATE	MODIFICATIONS							
			0	A	B	C	D	E	F	G
01	PAGE DE GARDE	12/08/2025	X							
02	IMPLANTATION	12/08/2025	X							
03	COUPES	12/08/2025	X							

PANOPLIE DE SECURITE

- 1 TABOURET ISOLANT 24KV
- 1 PAIRE DE GANT ISOLANT CLASSE 3
- 1 PERCHE AVEC CROCHET DE SAUVETAGE 45kV
- 1 VERIFICATEUR ABSENCE TENSION (VAT)
- 1 RATELIER 6 FUSIBLES
- 1 EXTINCTEUR A POUDRE 5kG

LEGENDE EQUIPEMENT

- LUMINAIRE ETANCHE
- INTERRUPTEUR SIMPLE ALLUMAGE ETANCHE ET LUMINEUX
- PRISE DE COURANT ETANCHE 2x10/16A+T
- BLOC DE SECURITE PORTABLE
- BAES

Poste de livraison GENDARMERIE DE MELUN

54 Avenue de Corbeil
77000 melun

ENTREPRISE :


ERI GROUPE
Façonner la Ville Durable

45, rue de la Prairie - 94120 Fontenay-sous-Bois
Tél : 01.49.74.15.00 - Fax : 01.49.74.15.40

PLAN D'IMPLANTATION POSTE HT/BT

IND	DATE	MODIFICATIONS	ETABLI PAR	VERIFIE PAR	VISE PAR
0	12/08/25	ETABLISSEMENT	AE	FR	TD

ECHELLE	PROJET	EMETTEUR	LOT	PHASE	TYPE	NIVEAU	N°DOC	INDICE
1/50	BR18-04652	ERI	CFO	EXE	PLN	RDC	001	Ø

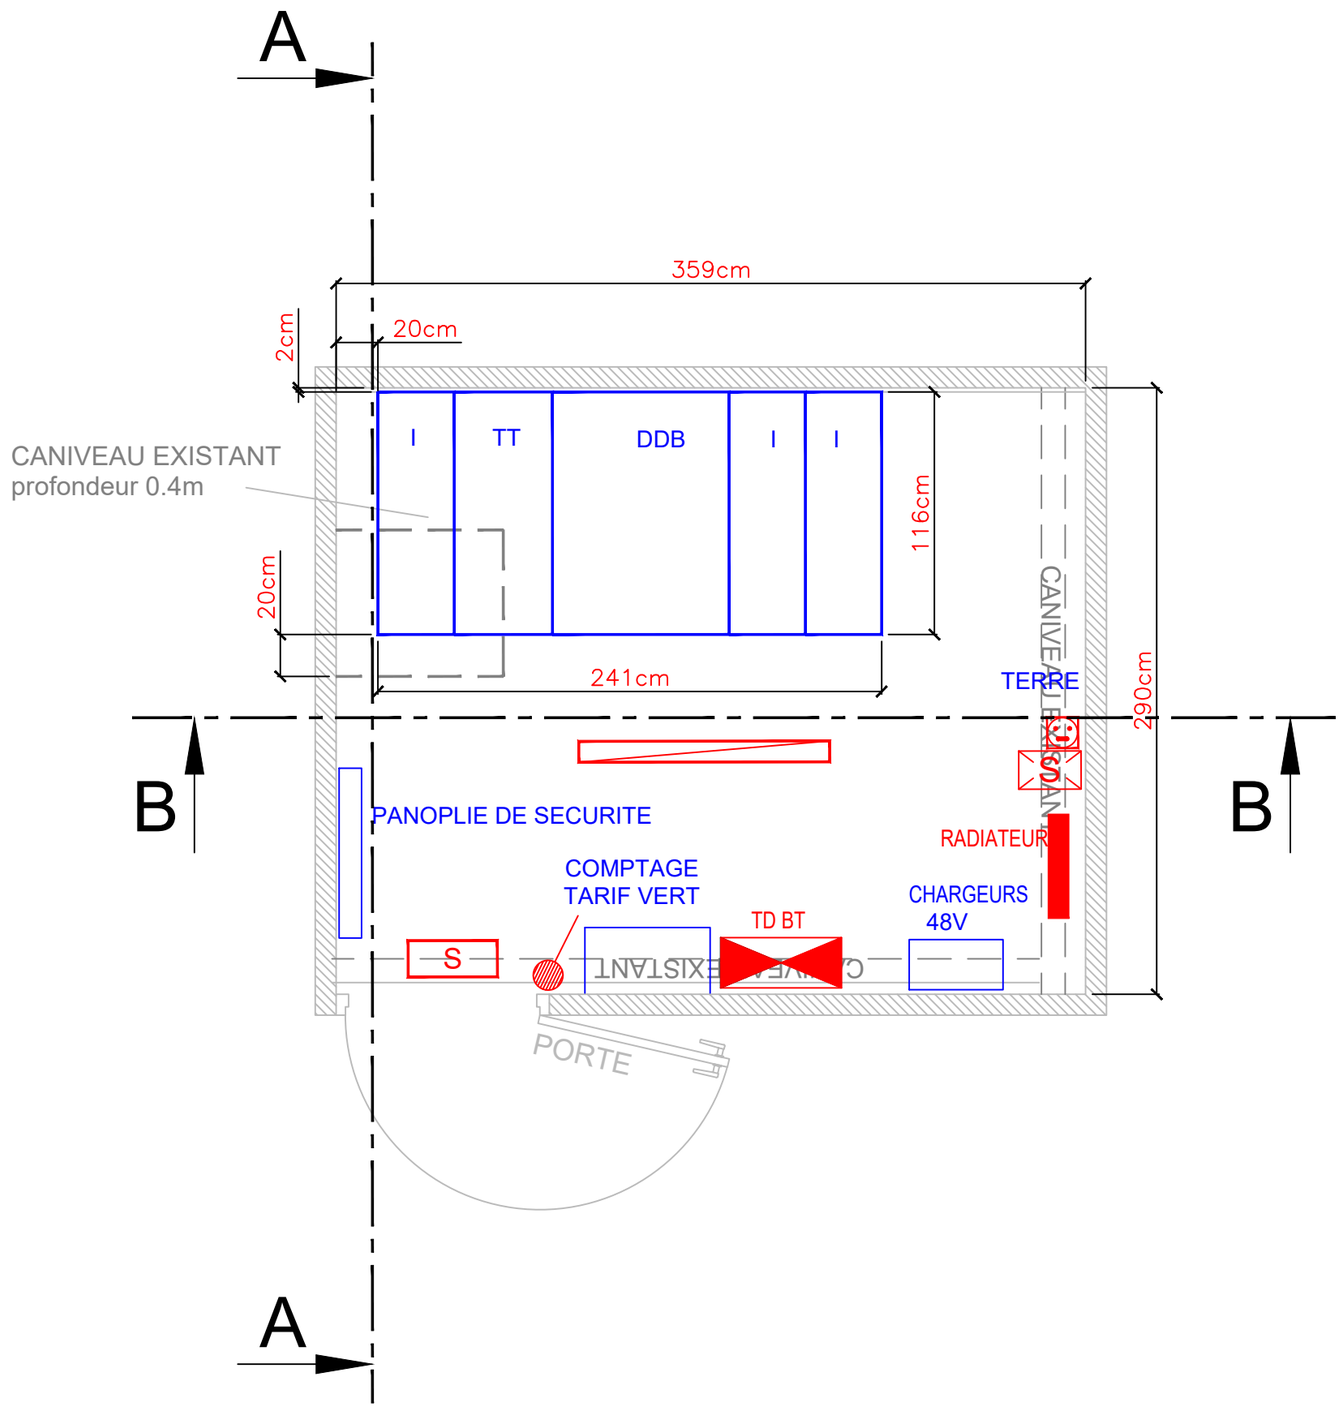

45, rue de la prairie 94120 FONTENAY SOUS BOIS
Tel : 01 49 74 15 00 - Fax : 01 49 74 15 40

Poste de livraison GENDARMERIE DE MELUN

PLAN D'IMPLANTATION POSTE HT/BT
-


Date : 12/08/2025
Dessine : AE

Mod : 12/08/2025
N. 001


Folio 2/3

IND A

Coupe A - A

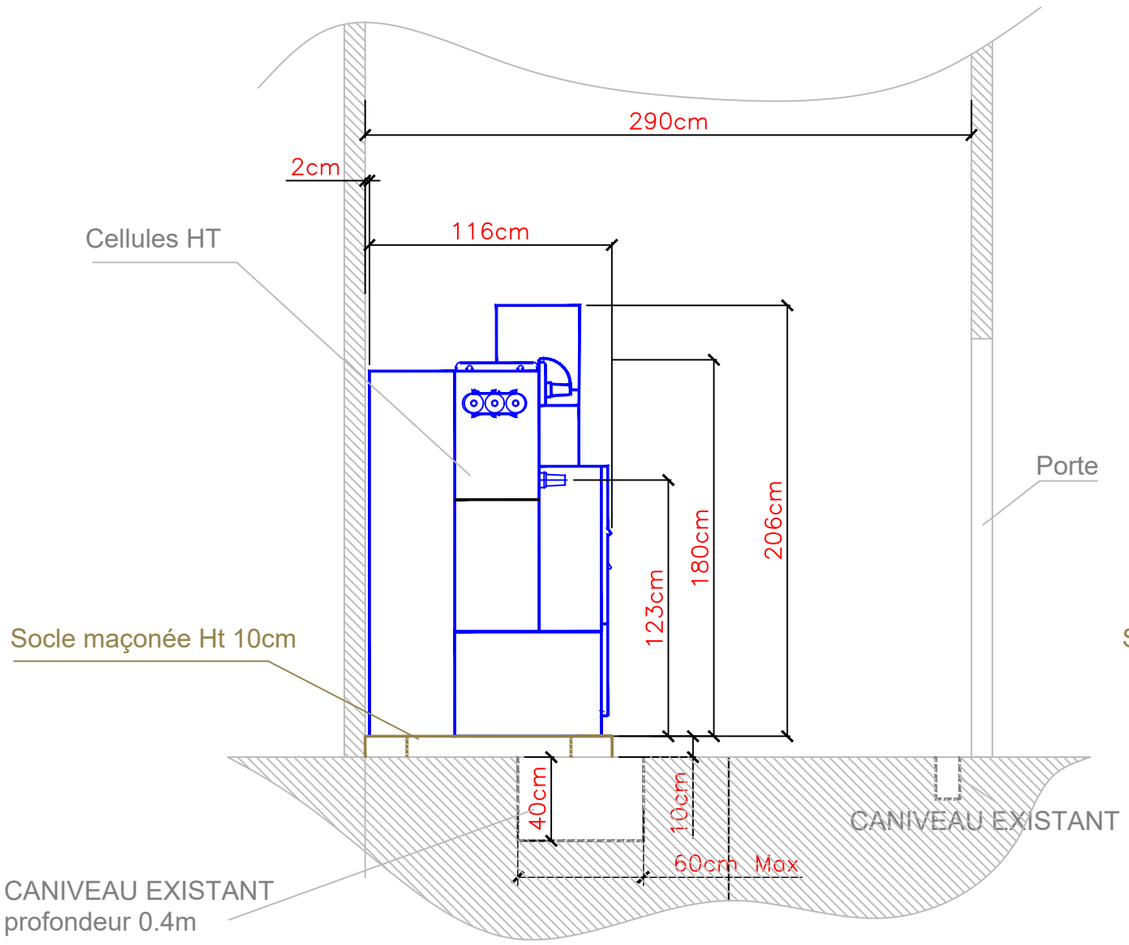

Coupe B - B

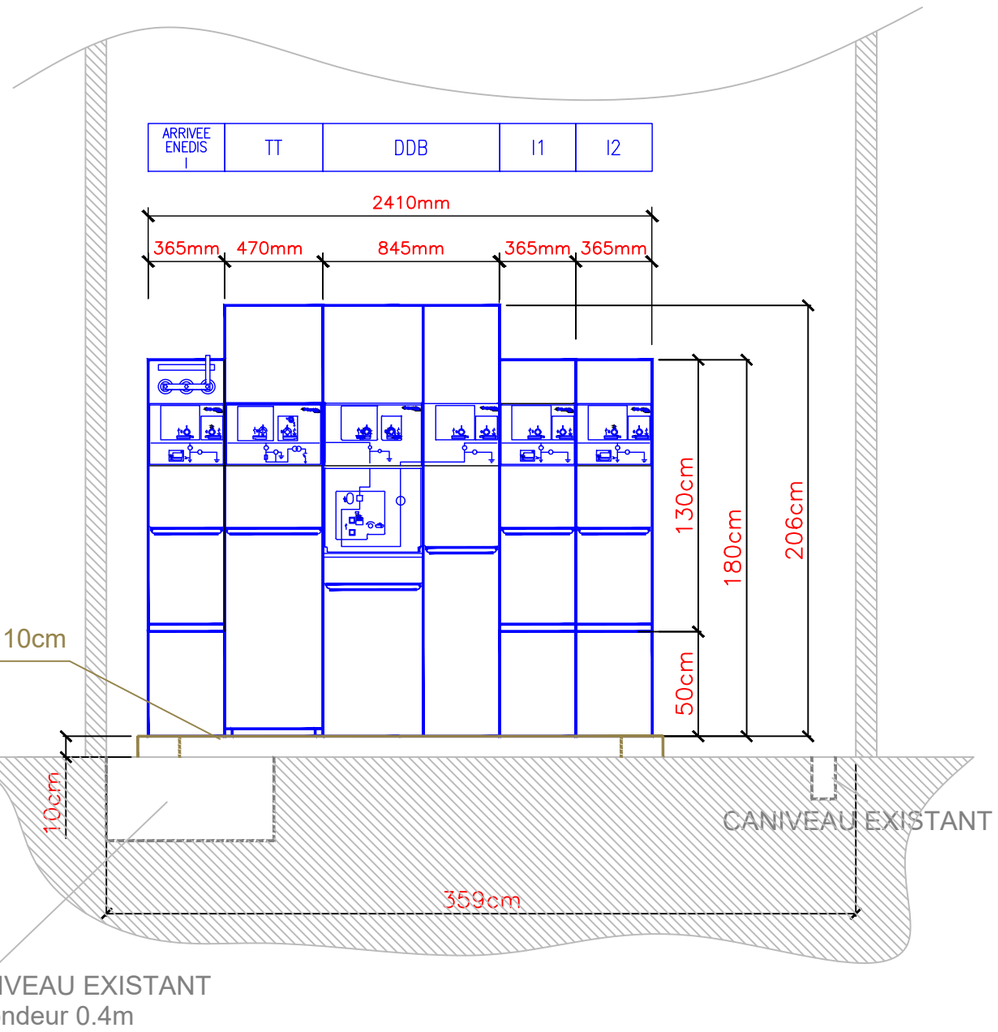

45, rue de la prairie 94120 FONTENAY SOUS BOIS
Tel : 01 49 74 15 00 - Fax : 01 49 74 15 40

Poste de livraison GENDARMERIE DE MELUN

PLAN D'IMPLANTATION POSTE HT/BT
Coupes

Date : 12/08/2025
Dessine : AE

Mod : 12/08/2025
N. 001

Folio 3/3

IND A