
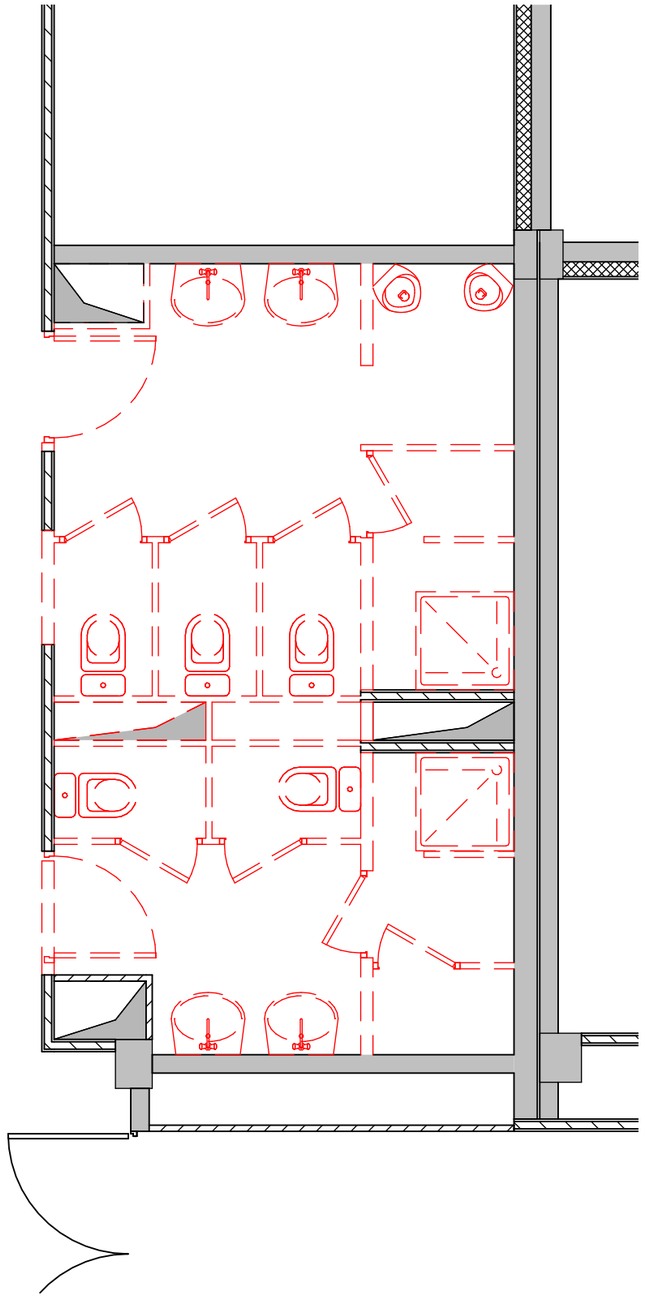


EXISTANT

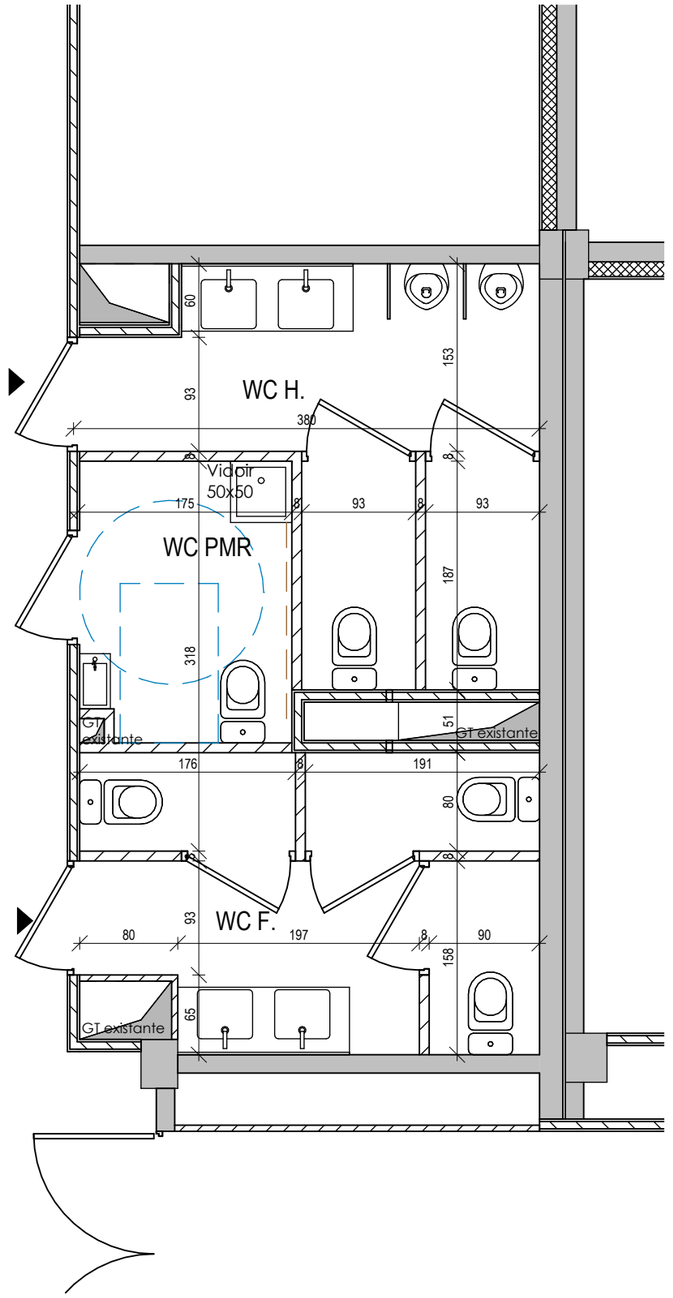

PROJET

APS

BATIMENT C5
RENOVATION
SANITAIRES

17, rue des Martyrs
38054 Grenoble cedex 9

MAÎTRE D'OUVRAGE

CEA GRENOBLE
17, rue des Martyrs
38054 Grenoble cedex 9

PLAN PROJET

N° DE PLAN
APS02

INDICE
B

ECHELLE
1 : 50

DATE
16/09/2026

ORIZEN ARCHITECTE
66 Rue Louis Becker
69100 Villeurbanne
04 88 85 87 62
contact@orizen.archi

N° DE DOSSIER
26017

AUTEUR
LC/FS

Ce document est la propriété exclusive de la société oriZen architecte et ne peut être reproduit et/ou diffusé sans son autorisation.