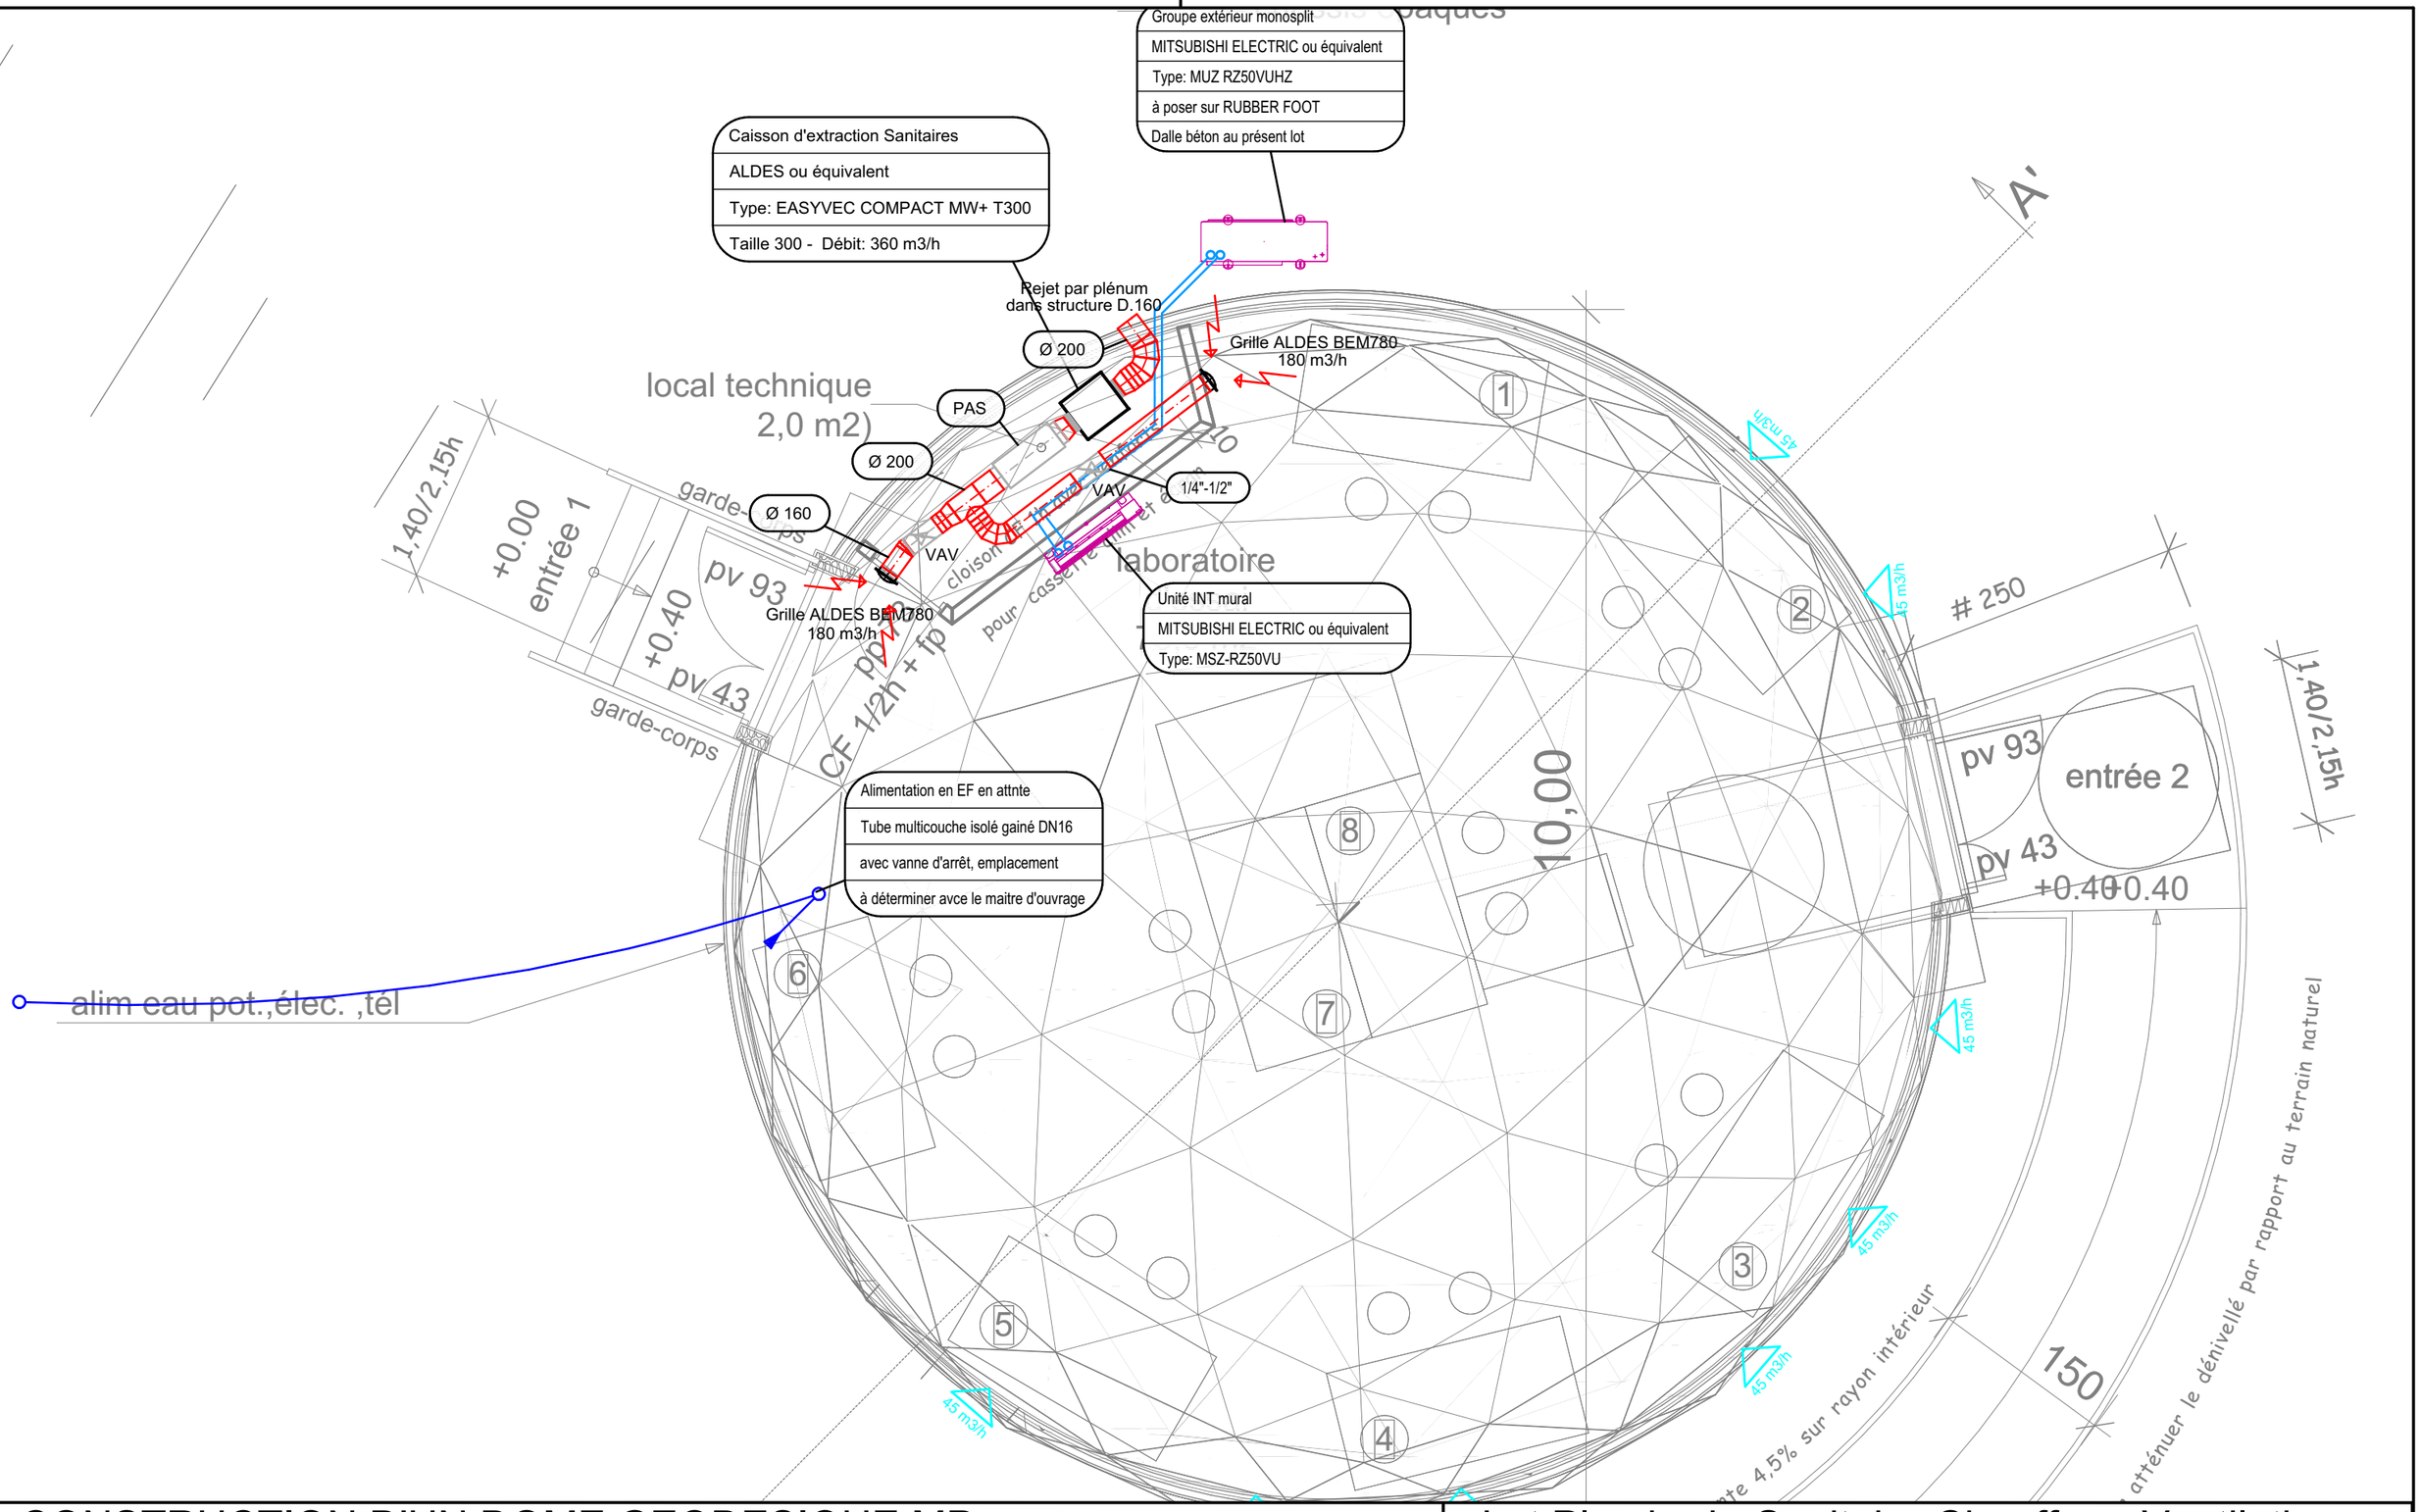


CONSTRUCTION D'UN DOME GEODESIQUE MP

Lot Plomberie-Sanitaire-Chauffage-Ventilation

énergéthik BUREAU D'ÉTUDES

ECH : 1:50

MAITRE D'OUVRAGE

UNIVERISTE DE LIMOGES

ARCHITECTE

THIERRY FURELAU
Architectes D.P.L.G
15, rue - 87 800 NEXON
Tèl : 05 55 58 26 03 - Port : 06 83 24 67 33

BUREAU D'ÉTUDES FLUIDES

BE Energéthik
4 Allée de Faugeras
87100 LIMOGES
Tél : 05 55 38 37 70

DCE

NIVEAU : RDC

18.02.2026