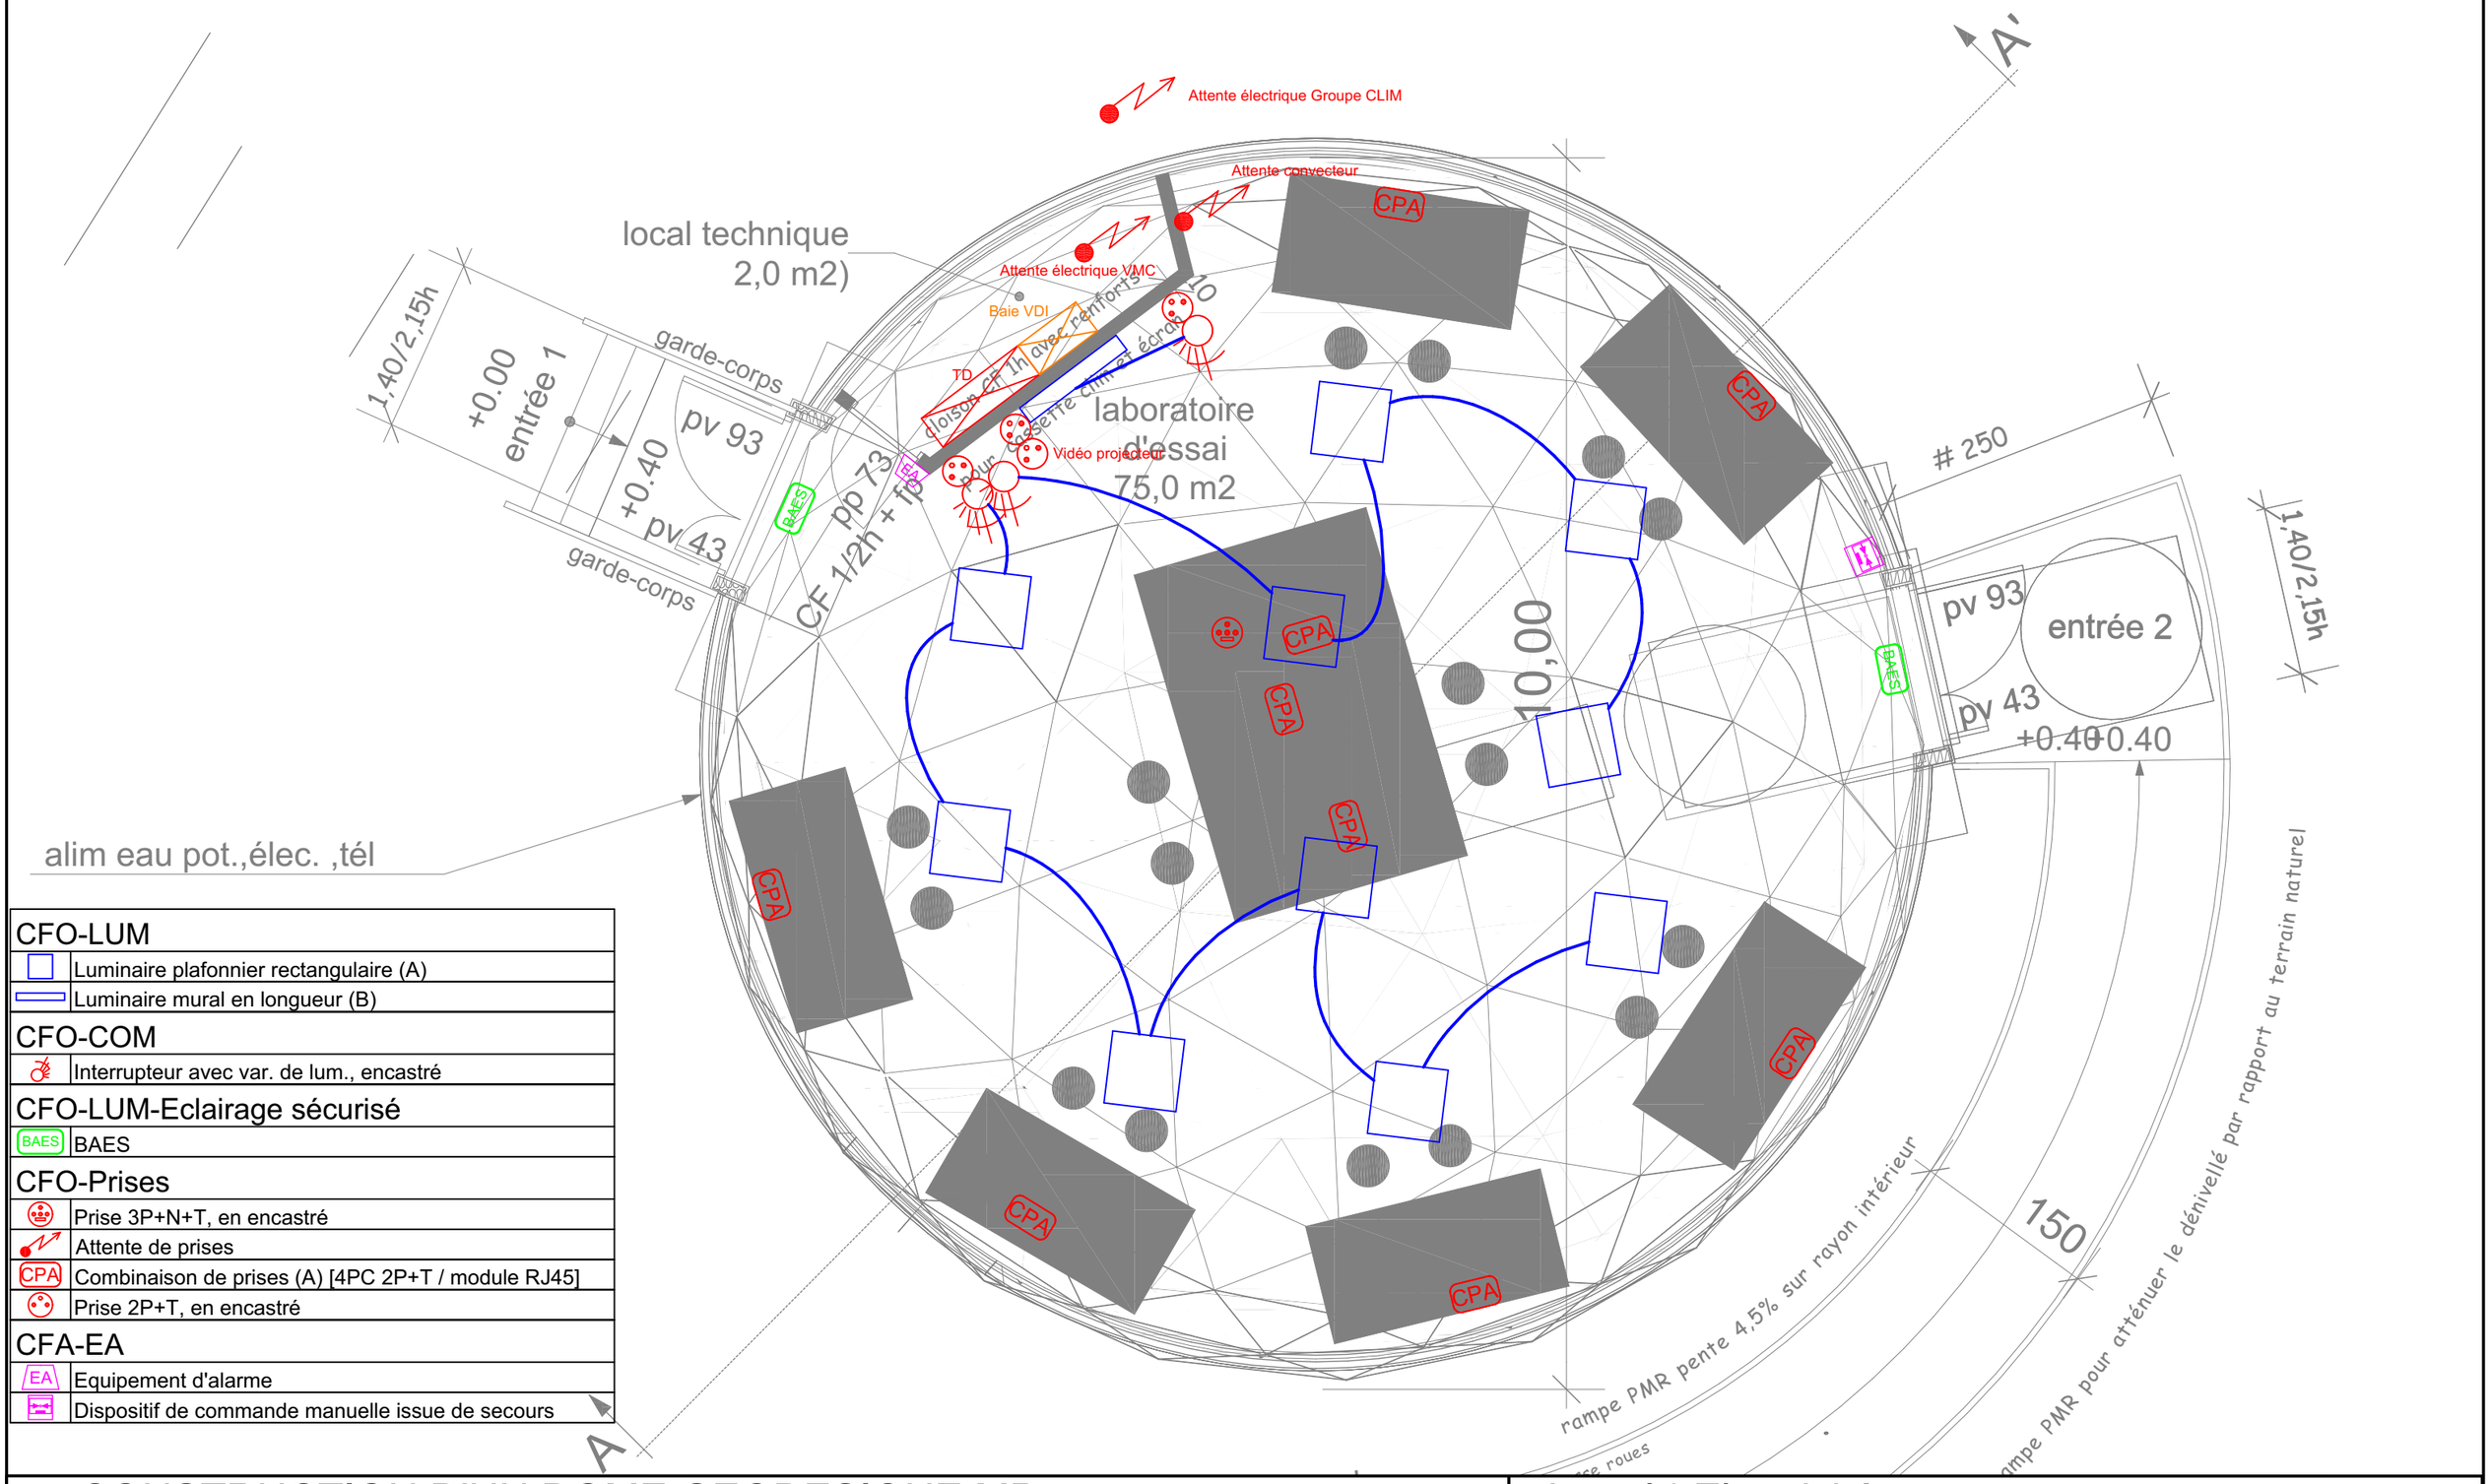


CFO-LUM	
	Luminaire plafonnier rectangulaire (A)
	Luminaire mural en longueur (B)
CFO-COM	
	Interrupteur avec var. de lum., encastré
CFO-LUM-Eclairage sécurisé	
BAES	BAES
CFO-Prises	
	Prise 3P+N+T, en encastré
	Attente de prises
CPA	Combinaison de prises (A) [4PC 2P+T / module RJ45]
	Prise 2P+T, en encastré
CFA-EA	
EA	Equipement d'alarme
	Dispositif de commande manuelle issue de secours

CONSTRUCTION D'UN DOME GEODESIQUE MP

Lot n°4 Electricité

énergéthik BUREAU D'ÉTUDES

ECH : 1:50

MAITRE D'OUVRAGE

UNIVERISTE DE LIMOGES

ARCHITECTE

THIERRY FURELAU
Architectes D.P.L.G
15, rue - 87 800 NEXON
Tèl : 05 55 58 26 03 - Port : 06 83 24 67 33

BUREAU D'ÉTUDES FLUIDES

BE Energéthik
4 Allée de Faugeras
87100 LIMOGES
Tél : 05 55 38 37 70

DCE

NIVEAU : RDC

18.02.2026