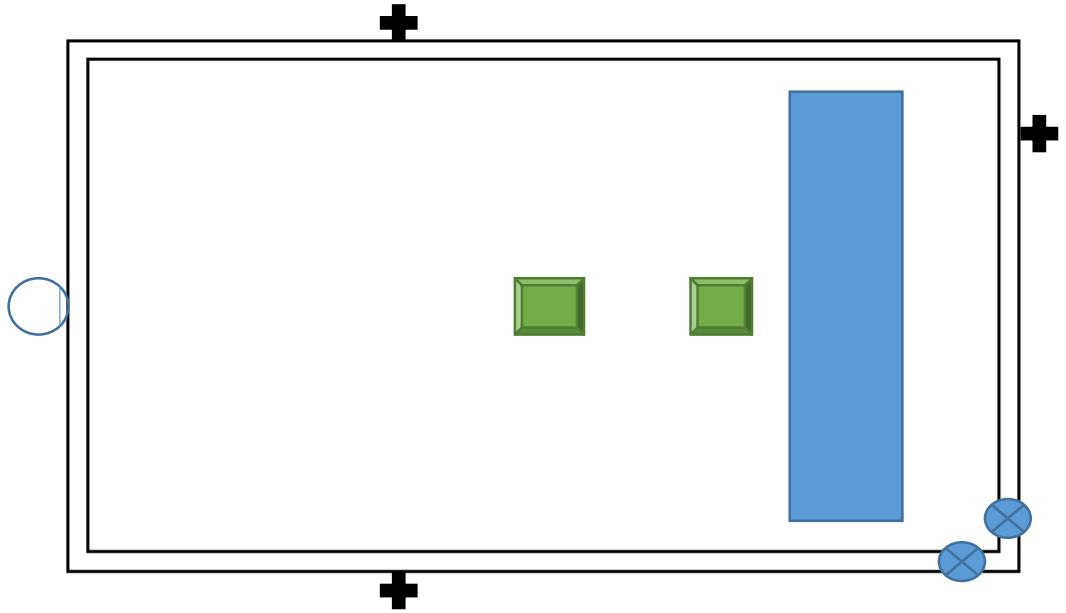


Légende	
	Echelle
	Antenne
	Puit de lumière
	Panneaux Photovoltaïques
	Luminaire

0 2.5 5 m

ESID LYON

USID MONTPELLIER

Dessiné par :
Guy ROSSI
Guy ROSSI

Chef de l'USID MONTPELLIER
LCL BOSCH PHILIPPE

VAUCLUSE
ORANGE

BASE AERIENNE 115 ORANGE CARITAT
BAT ALERT,M2000

PLAN DU REFERENTIEL

NIVEAU
toiture

Echelle : 1/100

SGA
Secrétariat général pour l'administration

Chorus Imm. : 159808
Chorus Comp. : 245922

Nom de la fiche : 8400870144_0195_N_00_ATL

Date création : 24/04/2014
Date Indice :

Indice 0

MINISTERE DE LA DEFENSE