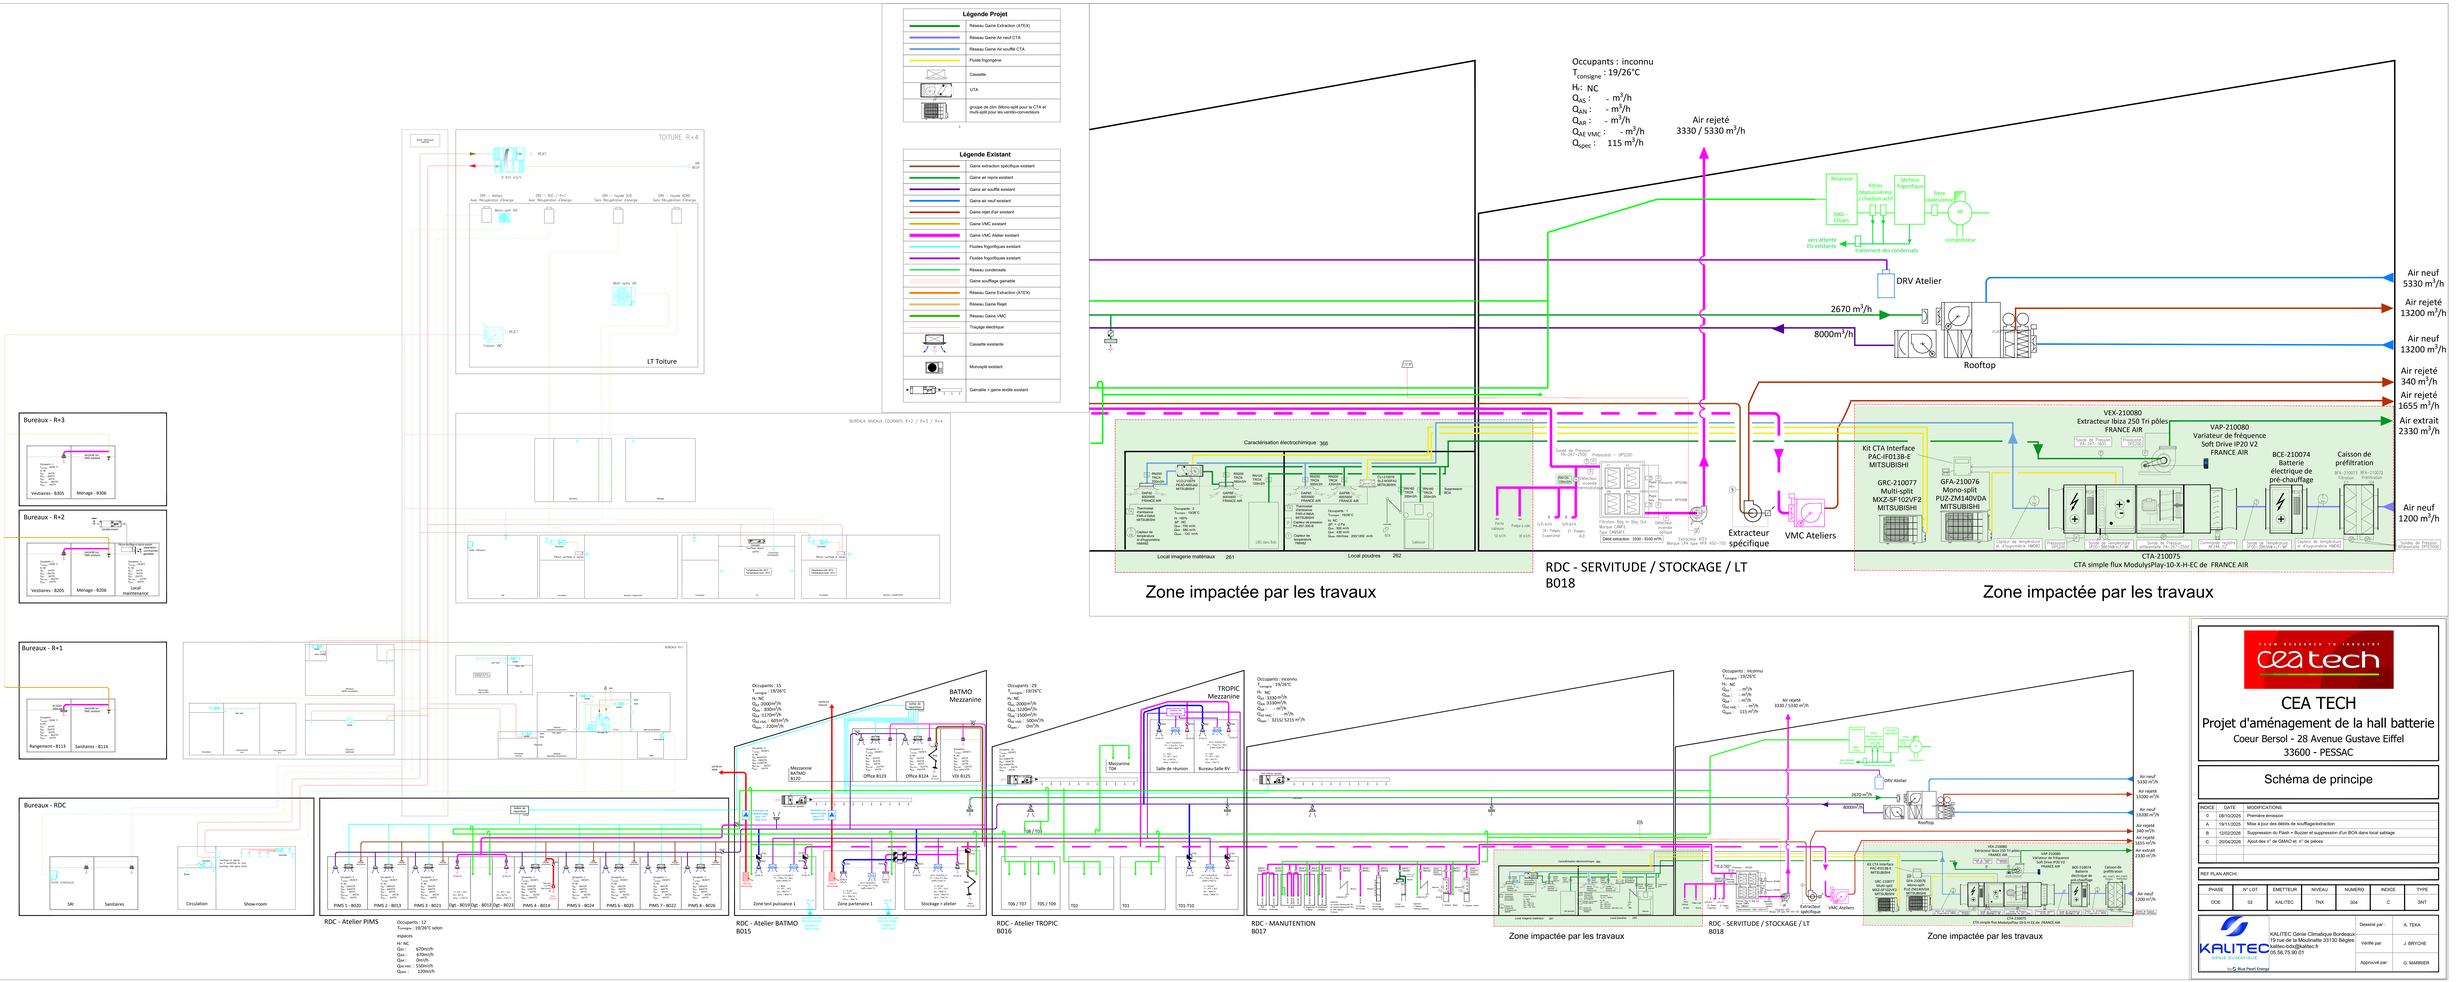

Légende Projet
Réseau Gaine Extraction (ATEX)
Réseau Gaine Air neuf CTA
Réseau Gaine Air soufflé CTA
Fluide frigorigène
Cassette
LTA
groupe de clim Mono-split pour la CTA et multi-split pour les ventilo-convecteurs
Légende Existant
Gaine extraction spécifique existant
Gaine air rejeté existant
Gaine air soufflé existant
Gaine air neuf existant
Gaine rejet d'air existant
Gaine VMC existant
Gaine VMC Atelier existant
Fluides frigorifiques existant
Fluides frigorifiques existant
Réseau condensats
Gaine soufflage gainable
Réseau Gaine Extraction (ATEX)
Réseau Gaine Rejet
Réseau Gaine VMC
Tracage électrique
Cassette existante
Monosplit existant
Gainable + gaine textile existant
TOITURE R+4
LT Toiture
Occupants : inconnu
Tconsigne : 19/26°C
Hr: NC
QAS : - m³/h
QAN : - m³/h
QAR : - m³/h
QAE VMC : - m³/h
Qspec : 115 m³/h
Air rejeté
3330 / 5330 m³/h
Réservoir
500L - 11bars
filtres déshuileur
FIA/500-3/4F
Sécheur frigorifique
filtre coalescent
compresseur
vers attente EU existante
traitement des condensats
DRV Atelier
2670 m³/h
8000m³/h
Rooftop
Air neuf
5330 m³/h
Air rejeté
13200 m³/h
Air neuf
13200 m³/h
Air rejeté
340 m³/h
Air rejeté
1655 m³/h
Air extrait
2330 m³/h
Air neuf
1200 m³/h
Caractérisation électrochimique 366
Local imagerie matériaux 261
Local poudres 262
Zone impactée par les travaux
RDC - SERVITUDE / STOCKAGE / LT
B018
Extracteur spécifique
VMC Ateliers
VEX-210080
Extracteur Ibiza 250 Tri pôles
FRANCE AIR
VAP-210080
Variateur de fréquence
Soft Drive IP20 V2
FRANCE AIR
Kit CTA Interface
PAC-IF013B-E
MITSUBISHI
GRC-210077
Multi-split
MXZ-5F102VF2
MITSUBISHI
GFA-210076
Mono-split
PUZ-ZM140VDA
MITSUBISHI
BCE-210074
Batterie
électrique de
pré-chauffage
Caisson de
préfiltration
CTA-210075
CTA simple flux ModulysPlay-10-X-H-EC de FRANCE AIR
Zone impactée par les travaux
Bureaux - R+3
Vestiaires - R305
Ménage - R306
Bureaux - R+2
Vestiaires - R205
Ménage - R206
Local maintenance
Bureaux - R+1
Rangement - R113
Sanitaires - R114
Bureaux - RDC
SAS
Sanitaires
Circulation
Show-room
RDC - Atelier PIMS
Occupants : 12
Tconsigne : 19/26°C selon
espaces
Hr: NC
QAS : 670m³/h
QAN : 670m³/h
QAR : 0m³/h
QAE VMC : 550m³/h
Qspec : 120m³/h
PIMS 1 - B020
PIMS 2 - B013
PIMS 3 - B021
PIMS 4 - B014
PIMS 5 - B024
PIMS 6 - B025
PIMS 7 - B022
PIMS 8 - B026
Occupants : 15
Tconsigne : 19/26°C
Hr: NC
QAS : 10000m³/h
QAN : 1330m³/h
QAR : 11330m³/h
QAE VMC : 900m³/h
Qspec : 200m³/h
Mezzanine
B120
Zone test puissance 1
Zone partenaire 1
Stockage + atelier
RDC - Atelier BATMO
B015
BATMO
Mezzanine
Occupants : 29
Tconsigne : 19/26°C
Hr: NC
QAS : 10000m³/h
QAN : 1330m³/h
QAR : 11330m³/h
QAE VMC : 900m³/h
Qspec : 0m³/h
Mezzanine
T04
T06 / T07
T05 / T09
T02
T01
T01-T10
RDC - Atelier TROPIC
B016
TROPIC
Mezzanine
Occupants : inconnu
Tconsigne : 19/26°C
Hr: NC
QAS : 1330 m³/h
QAN : 1330 m³/h
QAR : - m³/h
QAE VMC : - m³/h
Qspec : 3153/ 5231 m³/h
Salle de réunion
Bureau-Salle RV
RDC - MANUTENTION
B017
Occupants : inconnu
Tconsigne : 19/26°C
Hr: NC
QAS : - m³/h
QAN : - m³/h
QAR : - m³/h
QAE VMC : - m³/h
Qspec : 115 m³/h
Air rejeté
3330 / 5330 m³/h
DRV Atelier
2670 m³/h
8000m³/h
Rooftop
Air neuf
5330 m³/h
Air rejeté
13200 m³/h
Air neuf
13200 m³/h
Air rejeté
340 m³/h
Air rejeté
1655 m³/h
Air extrait
2330 m³/h
Air neuf
1200 m³/h
Zone impactée par les travaux
RDC - SERVITUDE / STOCKAGE / LT
B018
Zone impactée par les travaux
CEA TECH
Projet d'aménagement de la hall batterie
Coeur Bersol - 28 Avenue Gustave Eiffel
33600 - PESSAC
Schéma de principe
INDICE | DATE | MODIFICATIONS
0 | 08/10/2025 | Première émission
A | 19/11/2025 | Mise à jour des débits de soufflage/extraction
B | 12/02/2026 | Suppression du Flash + Buzzer et suppression d'un BOA dans local sablage
C | 20/04/2026 | Ajout des n° de GMAO et n° de pièces
REF PLAN ARCHI :
PHASE | N° LOT | EMETTEUR | NIVEAU | NUMERO | INDICE | TYPE
DOE | 02 | KALITEC | TNX | 004 | C | SNT
KALITEC Génie Climatique Bordeaux
19 rue de la Moulinatte 33130 Bègles
kalitec-bdx@kalitec.fr
05.56.75.90.01
Dessiné par : A. TEKA
Vérifié par : J. BRYCHE
Approuvé par : G. MARRIER